

Чертеж границ зон планируемого размещения линейных объектов для размещения объекта АО "Самарфазгаз" в границах сельских поселений Еланьки и Черныки муниципального района Сергиевский Самарской области

700917 "Сбор нефти и газа со скважины № 52 Перечского месторождения", в границах сельских поселений Еланьки и Черныки муниципального района Сергиевский Самарской области

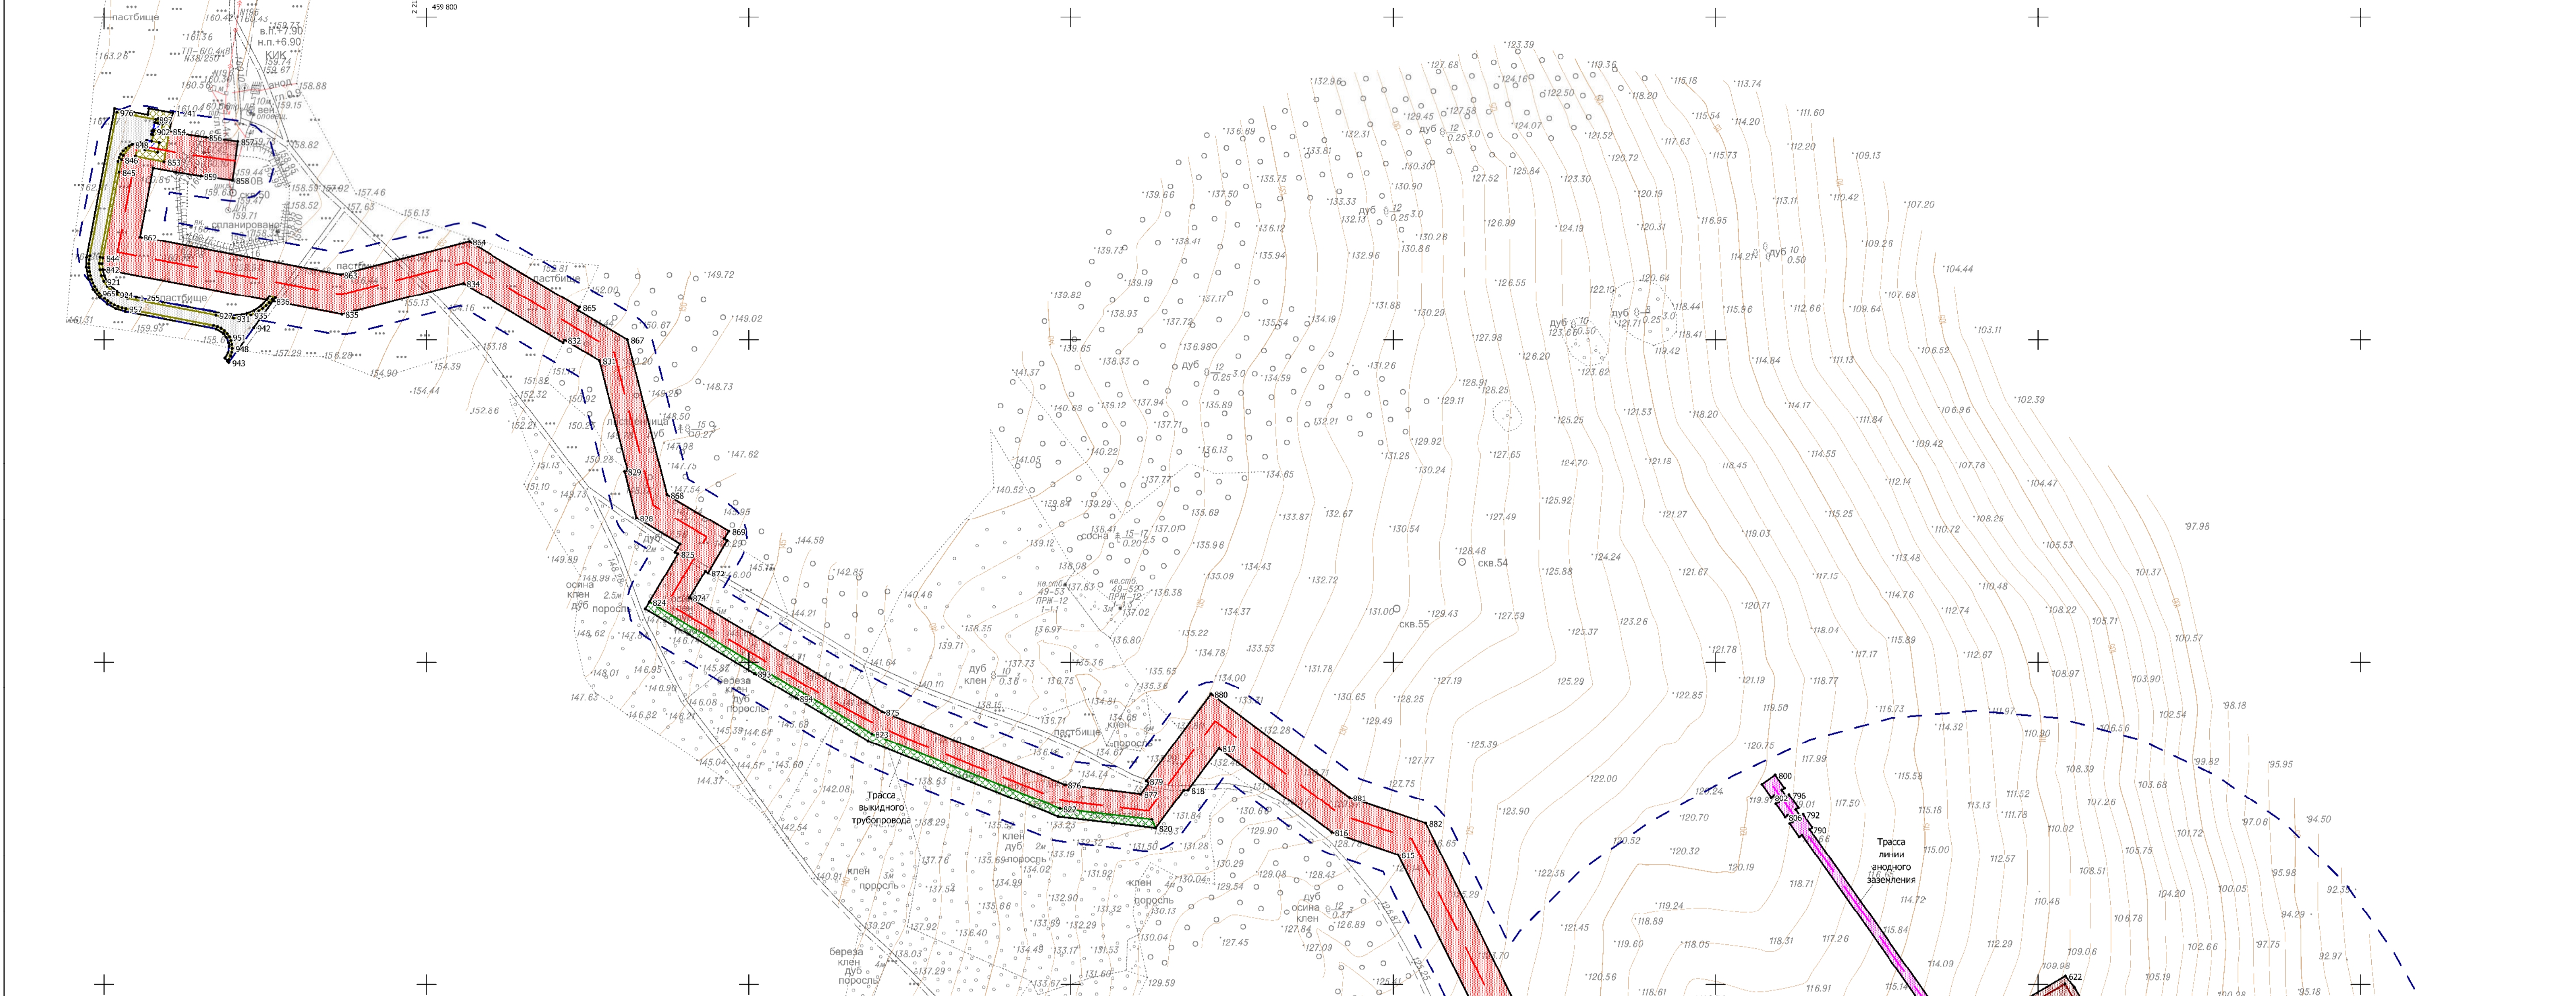


Таблица координат заданных точек границ зон планируемого размещения линейных объектов. Таблица содержит 10 колонок с координатами X и Y для различных зон и объектов.

Легенда: Описание различных зон планируемого размещения линейных объектов (например, для газопровода, нефтепровода, трассы). Включает текстовые описания и соответствующие графические символы.

Заказчик: АО "Самарфазгаз"

Проект: планировка территории

Основная часть: II

Лист: I

Листов: 7

ООО "Самарфазгаз"