


- Условные обозначения:
- Границы и номер кадастрового квартала по сведениям ЕГРН
 - Границы территории, в пределах которой осуществляется подготовка проекта размещения
 - Границы зон планируемого размещения пространственного объекта (границы планируемого земельного планировочной структуры)
 - Границы зон планируемого размещения пространственного объекта (границы планируемого земельного планировочной структуры)
 - + Номер характерных точек (границ зон планируемого размещения линейных объектов)
 - Трасса проектного неразборного трубопровода

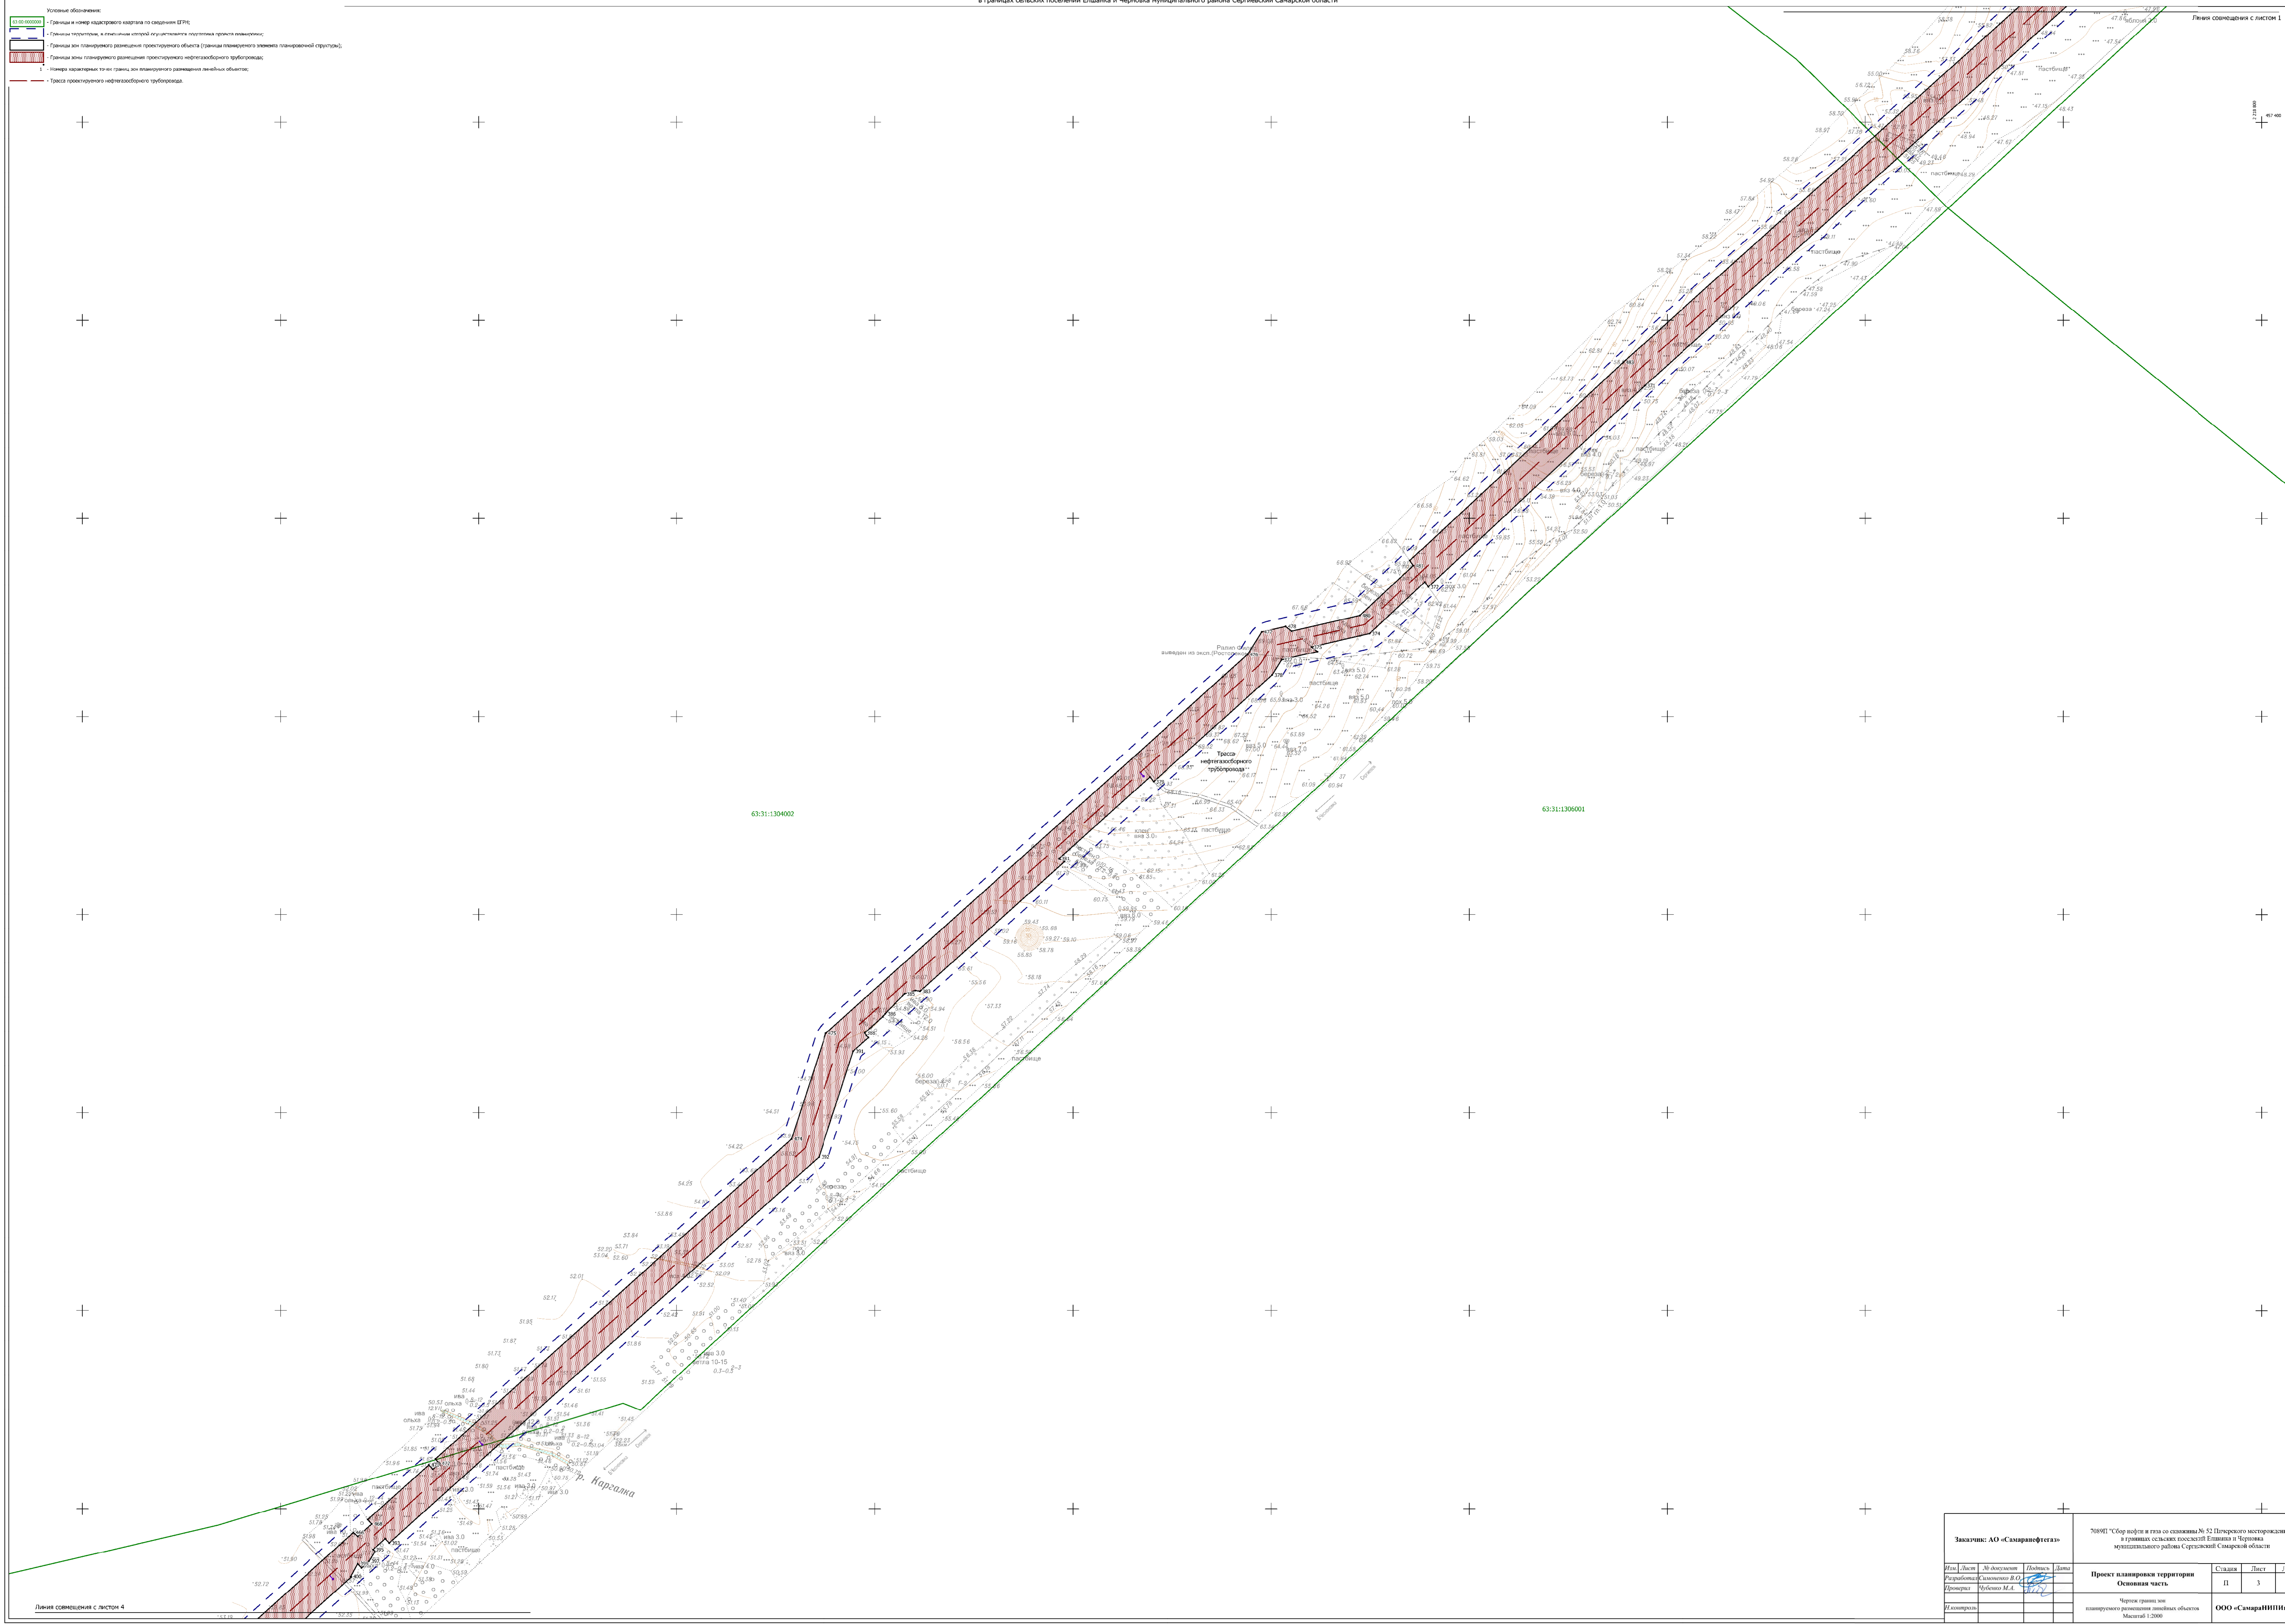

Заказчик: АО «Самара-Нефтегаз»				7089П "Сбор нефти и газа со скважины № 52 Петровского месторождения", в границах сельских поселений Елшанка и Черновка муниципального района Сергеевский Самарской области		
Имя	Должность	№ документа	Дата	Проект планировки территории	Сетка	Лист
Разработчик	Соловьев В.О.			Основная часть	11	3
Проверка	Дубовик М.А.					7
Исполнитель				Чертеж границ зон планируемого размещения линейных объектов	ООО «Самара-ИНН-Нефтегаз»	
				Масштаб 1:2000	Формат А4	