



**ОБЩЕСТВО С ОГРАНИЧЕННОЙ ОТВЕТСТВЕННОСТЬЮ**  
**«САМАРСКИЙ НАУЧНО-ИССЛЕДОВАТЕЛЬСКИЙ И ПРОЕКТНЫЙ ИНСТИТУТ НЕФТЕДОБЫЧИ»**  
(ООО «СамараНИПИнефть»)

## **ДОКУМЕНТАЦИЯ ПО ВНЕСЕНИЮ ИЗМЕНЕНИЙ В ДОКУМЕНТАЦИЮ ПО ПЛАНИРОВКЕ ТЕРРИТОРИИ**

**для размещения линейного объекта**

**6373П: «Сбор нефти и газа со скважин №№ 700,701,702 Радаевского  
месторождения»**

в границах сельских поселений Красносельское, Сергиевск и Елшанка муниципального  
района Сергиевский Самарской области

### **Книга 3. Проект межевания территории**

Главный инженер проекта

Р.З. Шамасов

Самара, 2023г.


Изм.	Кол.уч.	Лист	№ док.	Подпись	Дата

6373П-ПМТ

Лист

1



**Раздел 1 "Проект межевания территории. Графическая часть"**


Изм.	Кол.уч.	Лист	№ док.	Подпись	Дата

6373П-ПМТ

Лист

3

## 1.1 Чертеж межевания территории

Землепользователь ООО «ННК-Самаранефтегаз»


Изм.	Кол.уч.	Лист	№ док.	Подпись	Дата


6373П-ПМТ

Лист

4



Чертеж межевания территории

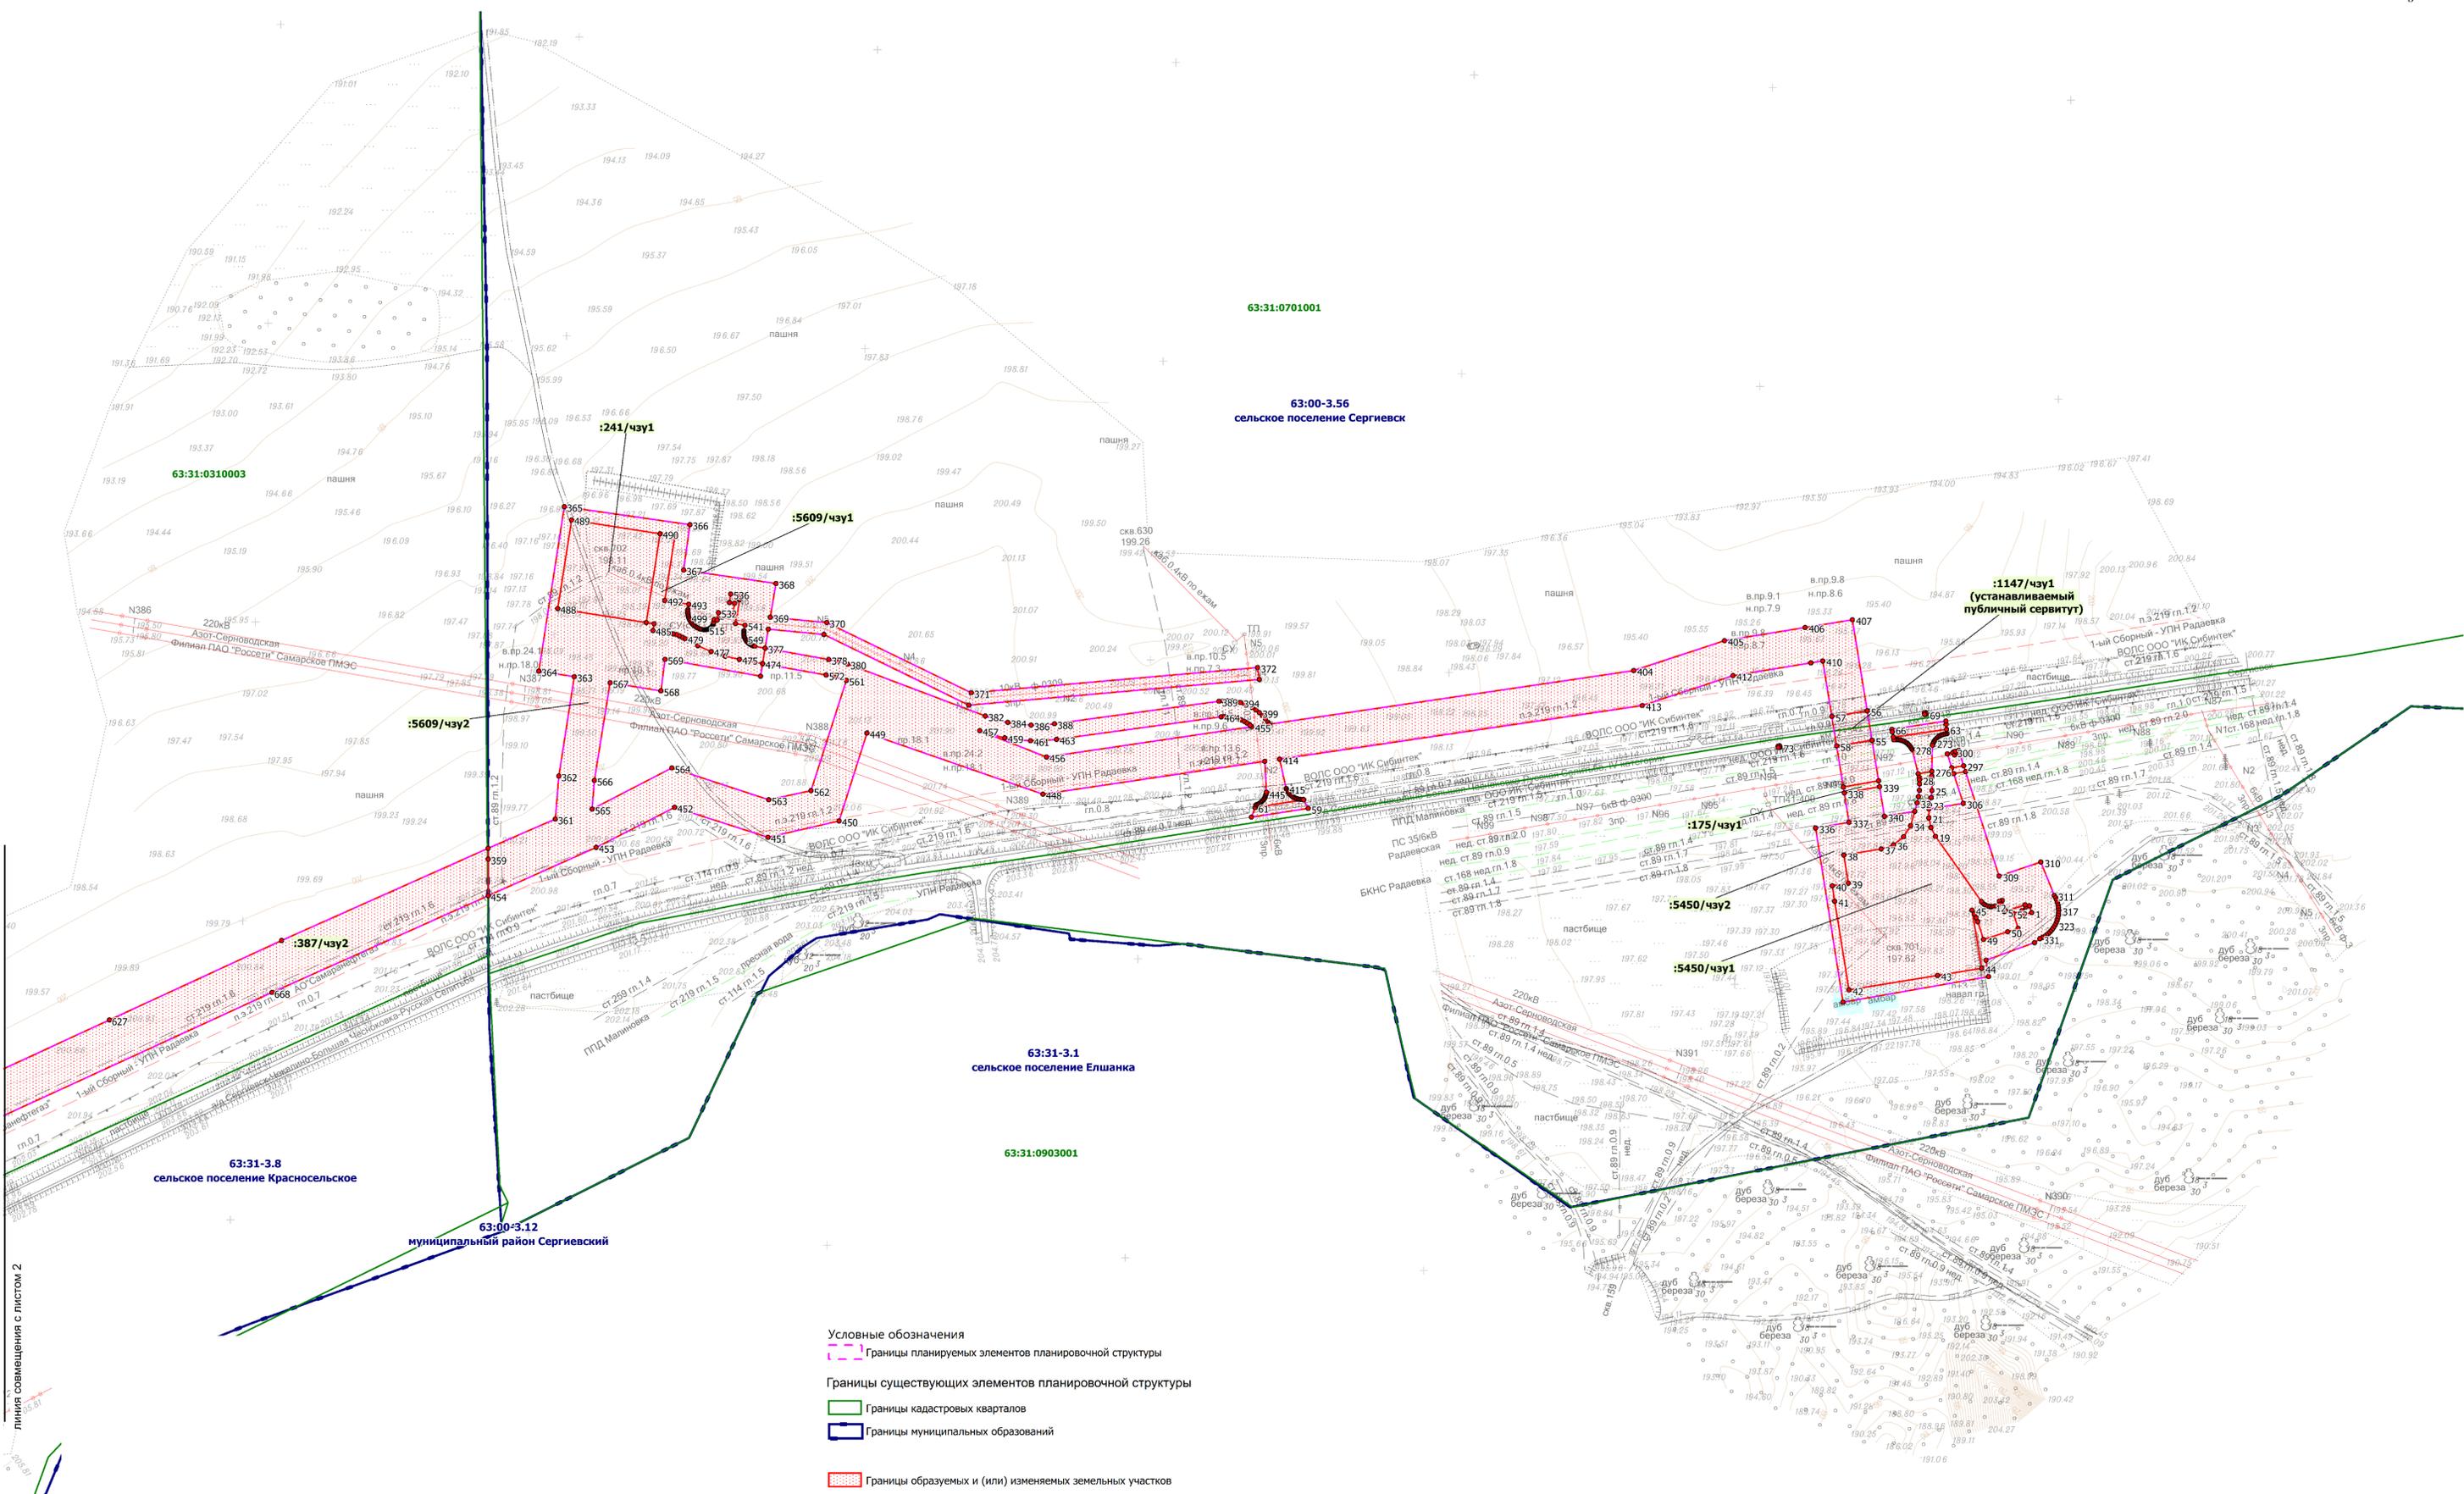


- Условные обозначения**
- Границы планируемых элементов планировочной структуры
  - Границы существующих элементов планировочной структуры
  - Границы кадастровых кварталов
  - Границы муниципальных образований
  - ▭ Границы образуемых и (или) изменяемых земельных участков
  - Условные номера образуемых земельных участков

**Примечание:**

- Красные линии, утвержденные в составе проекта планировки территории, или красные линии, устанавливаемые, изменяемые, отменяемые в соответствии с пунктом 2 части 2 статьи 43 Градостроительного кодекса Российской Федерации отсутствуют;
- Линии отступя от красных линий в целях определения мест допустимого размещения зданий, строений, сооружений не устанавливаются;
- Границы земельных участков, образование которых предусмотрено схемой расположения земельного участка или земельных участков на кадастровом плане территории, срок действия которой не истек отсутствуют;
- Резервирование и (или) изъятие земельных участков для государственных или муниципальных нужд не предполагается.

Схема расположения листов

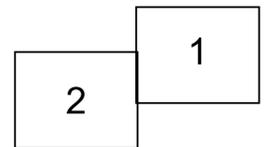

<b>Заказчик: ООО «ННК – Самарнефтегаз»</b>				Документация по внесению изменений в документацию по планировке территории 637ЗП «Сбор нефти и газа со скважин №№ 700, 701, 702 Радаевского месторождения» в границах сельских поселений Красносельское, Сергиевск и Елшанка муниципального района Сергиевский Самарской области				
Изм.	Лист	№ документа	Подпись	Дата	Раздел 1. Проект межевания территории. Графическая часть	Стадия	Лист	Листов
Разработал	Проверил					П	1	2
ГИП Шамасов Р.З.				Чертеж межевания территории Масштаб 1 : 2 000			ООО «СамарНИПИнефть»	
Формат А1								

линия совмещения с листом 2



**Раздел 2 "Проект межевания территории. Текстовая часть"**


Изм.	Кол.уч.	Лист	№ док.	Подпись	Дата

6373П-ПМТ

Лист

5

## 2.1 Перечень образуемых земельных участков

Земельный участок образуется в соответствии с абзацем 9 части 1 статьи 15 Закона Самарской области от 11.03.2005 №94-ГД «О земле», а именно: минимальный размер образуемого нового неделимого земельного участка из земель сельскохозяйственного назначения в целях недропользования устанавливается равным размеру, необходимому для проведения работ при разработке месторождений полезных ископаемых. Формирование данного земельного участка осуществляется с целью реализации проектных решений, необходимых для проведения работ при разработке месторождений полезных ископаемых ООО «ННК-Самаранефтегаз» на основании лицензии на пользование недрами, то есть для недропользования».

**2.1.1 Условные номера образуемых земельных участков, кадастровые номера земельных участков, из которых образуются земельные участки, площадь и способы образования образуемых земельных участков, сведения об отнесении образуемого земельного участка к определенной категории земель, вид разрешенного использования образуемых земельных участков**

№	Кадастровый номер ЗУ	Категория земель	Вид разрешенного использования	Образуемый ЗУ	Способы образования ЗУ	Площадь кв.м.
1	63:31:0000000:5450	земли с/х назначения	для сельскохозяйственной деятельности	:5450/чзу1	образование части земельного участка	8748
2	63:31:0000000:1147	земли промышленности	Под автомобильной дорогой общего пользования Сергиевск-Чекалино-Большая Чесноковка-Русская Селитьба (км 0 км 43,5)	:1147/чзу1 (устанавливаемы й публичный сервитут)		894
3	63:31:0310003:387	земли с/х назначения	Для ведения сельскохозяйственной деятельности	:387/чзу1	образование части земельного участка	7114
4	63:31:0000000:1196	земли промышленности	под автомобильной дорогой общего пользования Сергиевск - Чекалино - Большая Чесноковка - Русская Селитьба (км 0 - км 43,5)	:1196/чзу1 (устанавливаемы й публичный сервитут)	Реклоузер, Трасса ВЛ-6 кВ к скв. №700, Нефтегазосборный трубопровод от проектируемой ИУ	2098
5	63:31:0000000:359	земли с/х назначения	Для ведения сельскохозяйственной деятельности	:359/чзу1	образование части земельного участка	4433
6	-	земли с/х назначения	трубопроводный транспорт	:ЗУ1	образование ЗУ из земель, находящихся в государственной или муниципальной собственности	5279
7	-	земли с/х назначения	трубопроводный транспорт	:ЗУ2	образование ЗУ из земель, находящихся в государственной или муниципальной собственности	8704
8	63:31:0000000:0056	земли лесного	заготовка древесины, заготовка и сбор	:0056/чзу2	раздел ЗУ, с сохранением	1

6373П-ПМТ

Лист

6

Изм.	Кол.уч.	Лист	№ док.	Подпись	Дата

	(63:31:0000000:50)	фонда	недревесных лесных ресурсов, заготовка пищевых лесных ресурсов и сбор лекарственных растений, осуществление видов деятельности в сфере охотничьего хозяйства, осуществление научно-исследовательской, образовате		земельного участка, раздел которого осуществлен, в измененных границах	
9	63:31:0000000:0056 (63:31:0000000:50)	земли лесного фонда	заготовка древесины, заготовка и сбор недревесных лесных ресурсов, заготовка пищевых лесных ресурсов и сбор лекарственных растений, осуществление видов деятельности в сфере охотничьего хозяйства, осуществление научно-исследовательской, образовате	:0056/чзу1	раздел ЗУ, с сохранением земельного участка, раздел которого осуществлен, в измененных границах	88
10	63:31:0000000:5450	земли с/х назначения	для сельскохозяйственной деятельности	:5450/чзу2	образование части земельного участка	8116
11	63:31:0000000:175	земли промышленности	для эксплуатации Радаевского месторождения нефти (для размещения производственных объектов на Радаевском месторождении нефти)	:175/чзу1	-	168
12	63:31:0000000:5609	земли с/х назначения	для сельскохозяйственной деятельности	:5609/чзу2	образование части земельного участка	42314
13	63:31:0701001:241	земли с/х назначения	для сельскохозяйственной деятельности	:241/чзу1	образование части земельного участка	3600
14	63:31:0000000:5609	земли с/х назначения	для сельскохозяйственной деятельности	:5609/чзу1	образование части земельного участка	1978
15	63:31:0000000:5466	земли с/х назначения	Для сельскохозяйственного производства	:5466/чзу1	образование части земельного участка	3269
16	63:31:0310003:387	земли с/х назначения	Для ведения сельскохозяйственной деятельности	:387/чзу2	образование части земельного участка	39113
17	63:31:0000000:170	земли с/х назначения	Для размещения объектов сельскохозяйственного назначения и	:170/чзу1	образование части земельного участка	39

6373П-ПМТ

Лист

7

Изм.	Кол.уч.	Лист	№ док.	Подпись	Дата



**осуществляется в целях определения местоположения границ образуемых и (или) изменяемых лесных участков)**

Согласно письму №27-05-02/21404 от 10.09.2019 Министерства лесного хозяйства, охраны окружающей среды и природопользования Самарской области проектируемый объект частично входит в состав земель лесного фонда и располагается в выделах 19, 20 квартала №116 Сергиевского участкового лесничества Сергиевского лесничества.

Согласно пункту 1 статьи 87 Лесного кодекса РФ основой осуществления использования, охраны, защиты, воспроизводства лесов, расположенных в границах лесничества, лесопарка, является лесохозяйственный регламент лесничества, лесопарка.

Лесохозяйственным регламентом в выделах 19, 20 квартала №116 Сергиевского участкового лесничества Сергиевского лесничества предусмотрено размещение объектов, связанных с выполнением работ по строительству, реконструкции и эксплуатации линейных объектов, прежде всего, на нелесных землях, а при отсутствии на лесном участке таких земель – участки не возобновившихся вырубок, гарей, пустырей, прогалины, а также площади, на которых произрастают низкополнотные и наименее ценные лесные насаждения.

В связи с этим был произведен выезд на местность с целью подготовки Акта натурального технического обследования лесного участка из земель лесного фонда от 10.09.2023г.

При обследовании земельного участка из состава земель лесного фонда (постоянный отвод) установлено:

1. Участок расположен в защитных лесах Сергиевского участкового лесничества Сергиевского лесничества в квартале №116 выдел 20.

Субъект Российской Федерации Самарская область

Муниципальный район Сергиевский

2. Лесистость муниципального района 12,5 %

3. Общая площадь участка – 0,0030 га

в том числе:

лесных земель – 0,0030 га

из них: покрытых лесом – 0,0030 га

не покрытых лесом – 0 га

не лесные земли – 0 га

из них: пашни – 0 га

          сенокосов – 0 га

          вод – 0 га

          прочих земель – 0 га

4. Таксационное описание участка

6373П-ПМТ

Лист

9

Изм.	Кол.уч.	Лист	№ док.	Подпись	Дата
------	---------	------	--------	---------	------



1. Участок расположен в защитных лесах Сергиевского участкового лесничества Сергиевского лесничества в квартале №116 выдел 20, 19 площадь – 0,3172 га.

Субъект Российской Федерации Самарская область

Муниципальный район Сергиевский

2. Лесистость муниципального района 12,5 %

3. Общая площадь участка – 0,3172 га

в том числе:

лесных земель – 0,3058 га

из них: покрытых лесом – 0,3058 га

не покрытых лесом – 0 га

не лесные земли – 0,0114 га

из них: пашни – 0 га

сенокосов – 0 га

вод – 0 га

прочих земель – 0,0114 га

4. Таксационное описание участка

Наименование лесничества	№ квартала	№ выдела	Площадь, га	Состав насаждений	Класс возраста/возраст, лет	Бонитет	Плотота	Общий запас древесины, м <sup>3</sup>	Хворост, м <sup>3</sup>
Сергиевское	116	19	0,0114	нефтекачалка	-	-	-	-	-
Сергиевское	116	20	0,3058	6В2Кл2Б+ЛП+Я+Д	7/64	3	-	20	-
<b>Итого:</b>			<b>0,0030</b>						-

5. Обследованный участок расположен: в лесах, в лесостепной зоне

Ранее разрешенные к отводу и используемые земельные участки из состава земель лесного фонда – нет;

Ранее разрешенных к отводу земельных участков из состава земель лесного фонда, но фактически не используемых – нет.

6. Участок имеет особо защитное значение, выражающееся в следующем: – нет.

7. Лесохозяйственные особенности участка: рельеф равнинный, почва темно-серая лесная.

(указать характеристику почвы и прочие особенности)

8. Участок пригоден для заявленных целей.

9. Цели использования: для размещения объекта 6373П «Сбор нефти и газа со скважин №№ 700, 701, 702 Радаевского месторождения» в границах сельских поселений Красносельское, Сергиевск и Елишанка муниципального района Сергиевский Самарской области на площади 0,3172 га.

Виды использования: строительство, реконструкция, эксплуатация линейных объектов

10. При составлении акта сделаны следующие замечания и предложения: -

						6373П-ПМТ	Лист
Изм.	Кол.уч.	Лист	№ док.	Подпись	Дата		11

Заключение:

1. Использование земельного участка из состава земель лесного фонда расположенного в квартале №116 Сергиевского участкового лесничества, Сергиевского лесничества Сергиевского района, Самарской области, для проведения работ по строительству выкидного трубопровода, ООО «ННК-Самаранефтегаз» Радаевского месторождения в соответствии с лесным планом Самарской области, лесохозяйственным регламентом Сергиевского лесничества разрешено.
2. Лесопользователю при использовании земельного участка из состава земель лесного фонда необходимо соблюдать законодательство РФ, в том числе ППБ СБ в лесах, а также Правила использования лесов для выполнения работ по строительству, реконструкции, эксплуатации линейных объектов

Согласно Выписке из государственного лесного реестра проектируемый объект частично расположен в границах земель лесного фонда, местоположение которых Самарская область, Сергиевское лесничество, Сергиевское участковое лесничество, квартал 116 выделы 19, 20, находящихся в собственности Российской Федерации, с целевым назначением - защитные леса, категорией защитных лесов – лесостепные леса, с назначением лесного участка (вид(ы) разрешенного использования) – заготовка древесины, заготовка и сбор недревесных лесных ресурсов, заготовка пищевых лесных ресурсов и сбор лекарственных растений, осуществление видов деятельности в сфере охотничьего хозяйства, осуществление научно-исследовательской, образовательной деятельности, выращивание посадочного материала лесных растений, осуществление рекреационной деятельности, строительство и эксплуатация водохранилищ и иных искусственных водных объектов, а также гидротехнических сооружений и специализированных портов, реконструкция, эксплуатация линий электропередачи, линий связи, дорог, трубопроводов и др. линейных объектов, осуществление религиозной деятельности, площадью – 2,8 га, особо защитных участков – не имеется.

## 2.2 Перечень координат характерных точек образуемых земельных участков

№ 1	
Кадастровый квартал:	63:31:0704001
Кадастровый номер:	63:31:0000000:5450
Образуемый ЗУ:	:5450/чзу1
Площадь кв.м.:	8748
Правообладатель. Вид права:	Логачева Ирина Валерьевна, (аренда) ООО Компания "БИО-ТОН"
Разрешенное использование:	для сельскохозяйственной деятельности
Назначение (сооружение):	Площадка скважины №701

						6373П-ПМТ	Лист
							12
Изм.	Кол.уч.	Лист	№ док.	Подпись	Дата		

№ точки (сквозной)	Дирекционный угол	Расстояние, м	Координаты	
			X	Y
1	107°51'22"	4,7	472154,96	2232265,71
2	197°29'37"	2,69	472159,43	2232264,27
3	107°23'51"	1,57	472158,62	2232261,70
4	197°43'47"	14,65	472160,12	2232261,23
5	107°25'5"	0,53	472155,66	2232247,28
6	16°12'32"	0,9	472156,17	2232247,12
7	106°31'8"	7	472156,42	2232247,98
8	196°36'60"	1,99	472163,13	2232245,99
9	286°16'55"	2,1	472162,56	2232244,08
10	197°41'18"	3,88	472160,54	2232244,67
11	190°31'58"	2,02	472159,36	2232240,97
12	178°18'10"	1,35	472158,99	2232238,98
13	168°51'26"	1,35	472159,03	2232237,63
14	159°8'44"	1,35	472159,29	2232236,31
15	149°15'17"	1,35	472159,77	2232235,05
16	140°5'10"	1,36	472160,46	2232233,89
17	129°51'37"	1,34	472161,33	2232232,85
18	125°10'57"	53,25	472162,36	2232231,99
19	117°47'55"	6,65	472205,88	2232201,31
20	102°53'5"	6,64	472211,76	2232198,21
21	88°39'32"	5,98	472218,23	2232196,73
22	79°23'33"	2,88	472224,21	2232196,87
23	78°27'30"	4,85	472227,04	2232197,40
24	83°27'48"	4,83	472231,79	2232198,37
25	88°27'30"	4,83	472236,59	2232198,92
26	93°26'44"	3,83	472241,42	2232199,05
27	190°0'43"	8,57	472245,24	2232198,82
28	273°34'35"	2,73	472243,75	2232190,38
29	268°7'51"	4,29	472241,03	2232190,55
30	262°46'32"	4,29	472236,74	2232190,41
31	257°23'4"	4,3	472232,48	2232189,87
32	254°47'48"	5,83	472228,28	2232188,93
33	253°32'46"	10,06	472222,65	2232187,40
34	237°32'20"	8,66	472213,00	2232184,55
35	218°17'15"	8,65	472205,69	2232179,90
36	198°57'31"	8,65	472200,33	2232173,11
37	189°18'52"	25,46	472197,52	2232164,93
38	279°17'38"	19,01	472193,40	2232139,81
39	189°18'24"	10,88	472174,64	2232142,88
40	278°33'48"	10,48	472172,88	2232132,14
41	279°15'58"	59,99	472162,52	2232133,70
42	9°15'58"	59,99	472103,31	2232143,36
43	9°15'52"	30	472112,97	2232202,57
44	99°30'37"	39,28	472117,80	2232232,18
45	302°44'7"	3	472156,54	2232225,69
46	296°39'23"	2,81	472154,02	2232227,31
47	291°11'53"	2,82	472151,51	2232228,57
48	287°36'30"	12,5	472148,88	2232229,59
49	17°47'4"	16,99	472136,97	2232233,37
50	17°45'2"	7,41	472142,16	2232249,55

6373П-ПМТ

Лист

13

Изм.	Кол.уч.	Лист	№ док.	Подпись	Дата
------	---------	------	--------	---------	------

51	107°45'55"	10,55	472144,42	2232256,61
52	17°36'50"	6,18	472154,47	2232253,39
53	287°32'36"	3,25	472156,34	2232259,28
54	17°30'56"	5,71	472153,24	2232260,26
1	107°51'22"	4,7	472154,96	2232265,71

№ 2

Кадастровый квартал:	63:31:0704001, 63:31:0701001
Кадастровый номер:	63:31:0000000:1147
Образуемый ЗУ:	:1147/чзу1 (устанавливаемый публичный сервитут)
Площадь кв.м.:	894
Правообладатель. Вид права:	Самарская область, Министерство транспорта и автомобильных дорог Самарской области
Разрешенное использование:	Под автомобильной дорогой общего пользования Сергиевск-Чекалино-Большая Чесноковка-Русская Селитьба (км 0 км 43,5)
Назначение (сооружение):	Технологический проезд, Выкидной трубопровод от скважины № 701

№ точки (сквозной)	Дирекционный угол	Расстояние, м	Координаты	
			X	Y
55	99°14'58"	19,91	472270,17	2232158,73
56	188°59'2"	24,01	472289,82	2232155,53
57	279°18'6"	19,92	472286,07	2232131,81
58	9°0'53"	24	472266,41	2232135,03
55	99°14'58"	19,91	472270,17	2232158,73
59	117°23'25"	6,52	472224,57	2231781,15
60	188°52'23"	32,93	472230,36	2231778,15
61	248°46'46"	6,96	472225,28	2231745,61
62	8°38'7"	38,5	472218,79	2231743,09
59	117°23'25"	6,52	472224,57	2231781,15
63	94°32'46"	3,28	472277,48	2232208,62
64	94°50'54"	2,25	472280,75	2232208,36
65	188°43'3"	36,55	472282,99	2232208,17
66	278°32'49"	1,75	472277,45	2232172,04
67	281°20'31"	3,51	472275,72	2232172,30
68	8°18'12"	36,01	472272,28	2232172,99
63	94°32'46"	3,28	472277,48	2232208,62
69	99°44'37"	1	472287,59	2232194,96
70	189°16'21"	0,99	472288,58	2232194,79
71	279°10'50"	1	472288,42	2232193,81
72	9°10'50"	1	472287,43	2232193,97
69	99°44'37"	1	472287,59	2232194,96
73	99°44'37"	1	472265,48	2232097,06
74	189°16'21"	0,99	472266,47	2232096,89
75	279°44'37"	1	472266,31	2232095,91
76	9°16'21"	0,99	472265,32	2232096,08
73	99°44'37"	1	472265,48	2232097,06

№ 3

						Лист
						14
Изм.	Кол.уч.	Лист	№ док.	Подпись	Дата	6373П-ПМТ

Кадастровый квартал:		63:31:0310003		
Кадастровый номер:		63:31:0310003:387		
Образуемый ЗУ:		:387/чзу1		
Площадь кв.м.:		7114		
Правообладатель. Вид права:		ОДС, (аренда) Пшеничный Е.Н.		
Разрешенное использование:		Для ведения сельскохозяйственной деятельности		
Назначение (сооружение):		Площадка скважины №700		
№ точки (сквозной)	Дирекционный угол	Расстояние, м	Координаты	
			X	Y
77	115°37'45"	5,2	471933,61	2230571,56
78	117°53'50"	3,08	471938,30	2230569,31
79	123°19'42"	3,08	471941,02	2230567,87
80	128°6'17"	3,06	471943,59	2230566,18
81	133°17'18"	3,08	471946,00	2230564,29
82	138°2'26"	3,07	471948,24	2230562,18
83	143°10'2"	3,09	471950,29	2230559,90
84	148°10'21"	3,07	471952,14	2230557,43
85	153°11'8"	3,08	471953,76	2230554,82
86	158°1'32"	3,07	471955,15	2230552,07
87	163°20'11"	3,07	471956,30	2230549,22
88	167°59'47"	3,08	471957,18	2230546,28
89	173°17'25"	3,08	471957,82	2230543,27
90	178°7'42"	3,06	471958,18	2230540,21
91	182°59'0"	3,07	471958,28	2230537,15
92	188°12'32"	3,08	471958,12	2230534,08
93	193°8'2"	3,08	471957,68	2230531,03
94	198°1'19"	3,07	471956,98	2230528,03
95	203°13'23"	3,07	471956,03	2230525,11
96	205°38'6"	30,58	471954,82	2230522,29
97	204°47'5"	16,7	471941,59	2230494,72
98	208°10'24"	6,69	471934,59	2230479,56
99	208°12'34"	60	471931,43	2230473,66
100	298°12'4"	59,99	471903,07	2230420,79
101	298°12'27"	9,99	471850,20	2230449,14
102	25°36'2"	20,46	471841,40	2230453,86
103	22°35'52"	2	471850,24	2230472,31
104	29°53'19"	37,57	471851,01	2230474,16
105	28°11'46"	30,01	471869,73	2230506,73
106	118°12'14"	57,24	471883,91	2230533,18
107	54°33'15"	0,72	471934,35	2230506,13
108	46°21'50"	0,59	471934,94	2230506,55
109	43°38'10"	0,59	471935,37	2230506,96
110	37°27'2"	0,59	471935,78	2230507,39
111	32°54'19"	0,61	471936,14	2230507,86
112	28°18'3"	0,59	471936,47	2230508,37
113	25°38'16"	19,9	471936,75	2230508,89
114	22°53'6"	2,16	471945,36	2230526,83
115	18°21'4"	2,16	471946,20	2230528,82
116	12°52'30"	2,15	471946,88	2230530,87
117	8°16'50"	2,15	471947,36	2230532,97
118	3°10'47"	2,16	471947,67	2230535,10

6373П-ПМТ

Лист

15

Изм.	Кол.уч.	Лист	№ док.	Подпись	Дата
------	---------	------	--------	---------	------

119	358°8'38"	2,16	471947,79	2230537,26
120	353°4'22"	2,16	471947,72	2230539,42
121	348°13'15"	2,16	471947,46	2230541,56
122	343°19'34"	2,16	471947,02	2230543,67
123	338°3'5"	2,17	471946,40	2230545,74
124	333°18'59"	2,16	471945,59	2230547,75
125	328°4'45"	2,16	471944,62	2230549,68
126	323°17'22"	2,16	471943,48	2230551,51
127	318°0'46"	2,15	471942,19	2230553,24
128	313°7'42"	2,16	471940,75	2230554,84
129	308°12'8"	2,15	471939,17	2230556,32
130	303°6'6"	2,16	471937,48	2230557,65
131	298°20'11"	2,17	471935,67	2230558,83
132	295°25'49"	5,19	471933,76	2230559,86
133	25°36'48"	10,5	471929,07	2230562,09
77	115°37'45"	5,2	471933,61	2230571,56

№ 4

Кадастровый квартал: 63:31:0311003, 63:31:0310003

Кадастровый номер: 63:31:0000000:1196

Образуемый ЗУ: :1196/чзу1 (устанавливаемый публичный сервитут)

Площадь кв.м.: 2098

Правообладатель. Вид права: Самарская область, Министерство транспорта и автомобильных дорог Самарской области

Разрешенное использование: под автомобильной дорогой общего пользования Сергиевск - Чекалино - Большая Чесноковка - Русская Селитьба (км 0 - км 43,5)

Назначение (сооружение): Реклоузер, Трасса ВЛ-6 кВ к скв. №700, Нефтегазосборный трубопровод от проектируемой ИУ

№ точки (сквозной)	Дирекционный угол	Расстояние, м	Координаты	
			X	Y
134	115°17'9"	51,48	471829,03	2230705,01
135	206°37'6"	24,02	471875,58	2230683,02
136	295°15'43"	51,13	471864,82	2230661,55
137	25°46'34"	24,03	471818,58	2230683,37
134	115°17'9"	51,48	471829,03	2230705,01
138	116°52'24"	21,61	471396,43	2229725,20
139	205°29'43"	36,89	471415,71	2229715,43
140	296°8'53"	22,12	471399,83	2229682,13
141	26°17'21"	37,16	471379,97	2229691,88
138	116°52'24"	21,61	471396,43	2229725,20
142	112°5'22"	6,65	471368,16	2229628,04
143	200°52'59"	8	471374,32	2229625,54
144	293°21'45"	6,88	471371,47	2229618,07
145	22°34'30"	7,84	471365,15	2229620,80
142	112°5'22"	6,65	471368,16	2229628,04
146	116°33'54"	1,01	471876,53	2230724,98

6373П-ПМТ

Лист

16

Изм.	Кол.уч.	Лист	№ док.	Подпись	Дата
------	---------	------	--------	---------	------

147	206°18'25"	0,99	471877,43	2230724,53
148	296°3'13"	1	471876,99	2230723,64
149	26°3'13"	1	471876,09	2230724,08
146	116°33'54"	1,01	471876,53	2230724,98
150	115°47'14"	0,99	471826,65	2230638,03
151	205°32'15"	1	471827,54	2230637,60
152	295°32'15"	1	471827,11	2230636,70
153	26°3'13"	1	471826,21	2230637,13
150	115°47'14"	0,99	471826,65	2230638,03

№ 5

Кадастровый квартал: 63:31:0311003, 63:31:0310003

Кадастровый номер: 63:31:0000000:359

Образуемый ЗУ: :359/чзу1

Площадь кв.м.: 4433

Правообладатель. Вид права: ОДС, (аренда) Пшеничный Е.Н.

Разрешенное использование: Для ведения сельскохозяйственной деятельности

Назначение (сооружение): Трасса ВЛ-6 кВ к скв. №700

№ точки (сквозной)	Дирекционный угол	Расстояние, м	Координаты	
			X	Y
154	121°0'45"	8,07	471608,19	2229983,14
155	206°35'3"	80,22	471615,11	2229978,98
156	206°48'43"	313,46	471579,21	2229907,24
157	207°8'1"	35,15	471437,82	2229627,48
158	293°29'52"	54,83	471421,79	2229596,20
159	20°57'0"	8	471371,51	2229618,06
160	113°16'35"	47,4	471374,37	2229625,53
161	27°29'20"	42,16	471417,91	2229606,80
162	318°49'25"	44,85	471437,37	2229644,20
163	297°28'28"	9,02	471407,84	2229677,96
164	25°29'43"	36,89	471399,84	2229682,12
165	116°55'40"	9,19	471415,72	2229715,42
166	205°18'15"	30,48	471423,91	2229711,26
167	138°38'13"	44,7	471410,88	2229683,70
168	26°47'0"	308,62	471440,42	2229650,15
169	26°31'59"	64,25	471579,49	2229925,66
154	121°0'45"	8,07	471608,19	2229983,14

№ 6

Кадастровый квартал: 63:31:0310003

Кадастровый номер: -

Образуемый ЗУ: :ЗУ1

Площадь кв.м.: 5279

Правообладатель. Вид права: Администрация м.р. Сергиевский

Разрешенное использование: трубопроводный транспорт

Назначение (сооружение): Трасса ВЛ-6 кВ к скв. №701, Технологический проезд

№ точки (сквозной)	Дирекционный угол	Расстояние, м	Координаты	
			X	Y
170	100°26'49"	10,81	471789,40	2230397,66
171	205°4'6"	158,37	471800,03	2230395,70
172	207°20'12"	111,23	471732,93	2230252,25

Изм.	Кол.уч.	Лист	№ док.	Подпись	Дата
------	---------	------	--------	---------	------

173	251°33'54"	0,51	471681,85	2230153,44
174	247°24'29"	15,75	471681,37	2230153,28
175	27°19'15"	123,43	471666,83	2230147,23
176	25°5'34"	155,44	471723,48	2230256,89
170	100°26'49"	10,81	471789,40	2230397,66
177	100°26'28"	8,28	471810,17	2230393,82
178	205°7'51"	163,49	471818,31	2230392,32
179	206°49'5"	104,26	471748,88	2230244,31
180	295°36'18"	8,01	471701,84	2230151,26
181	26°46'59"	104,61	471694,62	2230154,72
182	25°8'59"	160,97	471741,76	2230248,11
177	100°26'28"	8,28	471810,17	2230393,82
183	120°33'50"	1,47	471579,66	2230012,67
184	120°39'2"	2,82	471580,93	2230011,92
185	120°47'10"	42,59	471583,36	2230010,48
186	206°39'2"	6	471619,95	2229988,68
187	300°47'31"	8,01	471617,26	2229983,32
188	27°14'30"	1,14	471610,38	2229987,42
189	298°21'46"	11,26	471610,90	2229988,43
190	298°22'51"	6,77	471600,99	2229993,78
191	300°56'56"	13,11	471595,03	2229997,00
192	305°25'15"	8,54	471583,79	2230003,74
193	35°24'54"	4,88	471576,83	2230008,69
183	120°33'50"	1,47	471579,66	2230012,67

№ 7

Кадастровый квартал:	63:31:0311003, 63:31:0903001
Кадастровый номер:	-
Образуемый ЗУ:	:ЗУ2
Площадь кв.м.:	8704
Правообладатель. Вид права:	Администрация м.р. Сергиевский
Разрешенное использование:	трубопроводный транспорт
Назначение (сооружение):	Нефтегазосборный трубопровод от проектируемой ИУ, Запорная арматура

№ точки (сквозной)	Дирекционный угол	Расстояние, м	Координаты	
			X	Y
194	115°15'56"	155,38	471553,29	2230832,94
195	53°16'56"	2,26	471693,81	2230766,62
196	115°16'49"	65,03	471695,62	2230767,97
197	115°15'34"	49,07	471754,42	2230740,20
198	115°15'41"	33,42	471798,80	2230719,26
199	205°47'48"	24,01	471829,02	2230705,00
200	295°16'32"	33,19	471818,57	2230683,38
201	295°16'50"	49,08	471788,56	2230697,55
202	295°16'28"	84,39	471744,18	2230718,51
203	51°34'55"	2,22	471667,87	2230754,54
204	295°16'3"	132,72	471669,61	2230755,92
205	265°17'38"	32,3	471549,59	2230812,57
206	165°31'47"	2,88	471517,40	2230809,92
207	235°48'41"	36,34	471518,12	2230807,13
208	265°31'41"	25,78	471488,06	2230786,71

Изм.	Кол.уч.	Лист	№ док.	Подпись	Дата
------	---------	------	--------	---------	------

6373П-ПМТ

Лист

18

209	13°17'14"	12,62	471462,36	2230784,70
210	14°4'50"	12,58	471465,26	2230796,98
211	85°34'17"	11,79	471468,32	2230809,18
212	57°52'42"	40,74	471480,07	2230810,09
213	137°33'32"	2,53	471514,57	2230831,75
214	85°16'25"	37,14	471516,28	2230829,88
194	115°15'56"	155,38	471553,29	2230832,94

№ 8

Кадастровый квартал: 63:31:0704001

Кадастровый номер: 63:31:0000000:5450

Образуемый ЗУ: :5450/чзу2

Площадь кв.м.: 8116

Правообладатель. Вид права: Логачева Ирина Валерьевна, (аренда) ООО Компания "БИО-ТОН"

Разрешенное использование: для сельскохозяйственной деятельности

Назначение (сооружение): Технологический проезд, Трасса выкидного трубопровода от скважины № 701, трасса ВЛ-6кВ

№ точки (сквозной)	Дирекционный угол	Расстояние, м	Координаты	
			X	Y
215	184°48'49"	0,95	472274,45	2232208,85
216	191°4'13"	0,94	472274,37	2232207,90
217	195°2'47"	0,96	472274,19	2232206,98
218	200°33'22"	0,94	472273,94	2232206,05
219	206°17'41"	0,95	472273,61	2232205,17
220	211°10'17"	0,95	472273,19	2232204,32
221	216°1'39"	0,95	472272,70	2232203,51
222	221°7'43"	0,94	472272,14	2232202,74
223	225°51'18"	0,95	472271,52	2232202,03
224	231°48'33"	0,95	472270,84	2232201,37
225	236°8'34"	0,95	472270,09	2232200,78
226	242°21'14"	0,95	472269,30	2232200,25
227	246°43'16"	0,94	472268,46	2232199,81
228	251°45'15"	0,96	472267,60	2232199,44
229	268°54'37"	17,35	472266,69	2232199,14
230	190°0'3"	9,27	472249,34	2232198,81
231	104°8'8"	16,79	472247,73	2232189,68
232	118°39'26"	0,98	472264,01	2232185,58
233	123°21'59"	0,98	472264,87	2232185,11
234	127°34'7"	0,98	472265,69	2232184,57
235	132°56'24"	0,98	472266,47	2232183,97
236	137°52'59"	0,98	472267,19	2232183,30
237	142°53'45"	0,98	472267,85	2232182,57
238	147°7'25"	0,98	472268,44	2232181,79
239	152°24'10"	0,99	472268,97	2232180,97
240	157°20'8"	0,99	472269,43	2232180,09
241	162°7'17"	0,98	472269,81	2232179,18
242	167°39'39"	0,98	472270,11	2232178,25
243	171°52'12"	0,99	472270,32	2232177,29
244	177°4'45"	0,98	472270,46	2232176,31
245	181°45'12"	0,98	472270,51	2232175,33
246	187°3'8"	0,98	472270,48	2232174,35

6373П-ПМТ

Лист

19

Изм.	Кол.уч.	Лист	№ док.	Подпись	Дата
------	---------	------	--------	---------	------

247	101°43'11"	1,92	472270,36	2232173,38
248	8°18'12"	36,01	472272,24	2232172,99
249	274°23'55"	3	472277,44	2232208,62
215	184°48'49"	0,95	472274,45	2232208,85
28	90°0'0"	0,01	472243,75	2232190,38
250	9°56'46"	8,57	472243,76	2232190,38
27	190°0'43"	8,57	472245,24	2232198,82
28	90°0'0"	0,01	472243,75	2232190,38
251	189°58'30"	8,08	472253,10	2232220,12
252	107°51'39"	9,78	472251,70	2232212,16
253	17°53'55"	4,39	472261,01	2232209,16
254	225°28'25"	0,86	472262,36	2232213,34
255	315°24'23"	1,99	472261,75	2232212,74
256	45°0'0"	1,99	472260,35	2232214,16
257	134°59'60"	1,4	472261,76	2232215,57
258	17°53'11"	2,31	472262,75	2232214,58
259	287°52'8"	10,89	472263,46	2232216,78
251	189°58'30"	8,08	472253,10	2232220,12
33	253°32'46"	10,06	472222,65	2232187,40
34	237°32'20"	8,66	472213,00	2232184,55
35	218°17'15"	8,65	472205,69	2232179,90
36	198°57'31"	8,65	472200,33	2232173,11
37	189°18'52"	25,46	472197,52	2232164,93
38	279°17'38"	19,01	472193,40	2232139,81
39	189°18'24"	10,88	472174,64	2232142,88
40	278°33'48"	10,48	472172,88	2232132,14
41	279°15'58"	59,99	472162,52	2232133,70
42	9°15'58"	59,99	472103,31	2232143,36
43	9°15'52"	30	472112,97	2232202,57
44	99°30'37"	39,28	472117,80	2232232,18
45	302°44'7"	3	472156,54	2232225,69
46	296°39'23"	2,81	472154,02	2232227,31
47	291°11'53"	2,82	472151,51	2232228,57
48	287°36'30"	12,5	472148,88	2232229,59
49	17°47'4"	16,99	472136,97	2232233,37
50	17°45'2"	7,41	472142,16	2232249,55
51	107°45'55"	10,55	472144,42	2232256,61
52	17°36'50"	6,18	472154,47	2232253,39
53	287°32'36"	3,25	472156,34	2232259,28
54	17°30'56"	5,71	472153,24	2232260,26
1	107°51'22"	4,7	472154,96	2232265,71
2	197°29'37"	2,69	472159,43	2232264,27
3	107°23'51"	1,57	472158,62	2232261,70
4	197°43'47"	14,65	472160,12	2232261,23
5	107°25'5"	0,53	472155,66	2232247,28
6	16°12'32"	0,9	472156,17	2232247,12
7	106°31'8"	7	472156,42	2232247,98
8	196°36'60"	1,99	472163,13	2232245,99
9	286°16'55"	2,1	472162,56	2232244,08

6373П-ПМТ

Лист

20

Изм.	Кол.уч.	Лист	№ док.	Подпись	Дата
------	---------	------	--------	---------	------

10	197°41'18"	3,88	472160,54	2232244,67
11	190°31'58"	2,02	472159,36	2232240,97
12	178°18'10"	1,35	472158,99	2232238,98
13	168°51'26"	1,35	472159,03	2232237,63
14	159°8'44"	1,35	472159,29	2232236,31
15	149°15'17"	1,35	472159,77	2232235,05
16	140°5'10"	1,36	472160,46	2232233,89
17	129°51'37"	1,34	472161,33	2232232,85
18	125°10'57"	53,25	472162,36	2232231,99
19	117°47'55"	6,65	472205,88	2232201,31
20	102°53'5"	6,64	472211,76	2232198,21
21	88°39'32"	5,98	472218,23	2232196,73
22	9°24'49"	23,23	472224,21	2232196,87
260	107°51'36"	20,8	472228,01	2232219,79
261	9°59'15"	8,07	472247,81	2232213,41
262	287°50'58"	73,34	472249,21	2232221,36
263	18°32'44"	29,46	472179,40	2232243,84
264	292°9'15"	24,13	472188,77	2232271,77
265	298°20'44"	1,73	472166,42	2232280,87
266	293°45'42"	1,74	472164,90	2232281,69
267	288°32'23"	1,73	472163,31	2232282,39
268	283°42'53"	1,73	472161,67	2232282,94
269	278°16'12"	1,74	472159,99	2232283,35
270	273°59'27"	1,72	472158,27	2232283,60
271	268°40'59"	1,74	472156,55	2232283,72
272	264°1'32"	1,73	472154,81	2232283,68
273	258°57'4"	1,72	472153,09	2232283,50
274	253°38'51"	1,74	472151,40	2232283,17
275	249°10'29"	1,74	472149,73	2232282,68
276	244°19'23"	1,73	472148,10	2232282,06
277	238°41'45"	1,73	472146,54	2232281,31
278	234°23'8"	1,73	472145,06	2232280,41
279	229°0'7"	1,72	472143,65	2232279,40
280	224°32'3"	1,74	472142,35	2232278,27
281	219°10'25"	1,74	472141,13	2232277,03
282	214°36'40"	1,73	472140,03	2232275,68
283	209°5'13"	1,73	472139,05	2232274,26
284	204°21'45"	1,75	472138,21	2232272,75
285	215°30'28"	4,46	472137,49	2232271,16
286	199°54'54"	34,52	472134,90	2232267,53
287	278°56'16"	11,14	472123,14	2232235,07
288	189°55'20"	98,95	472112,14	2232236,80
289	98°59'28"	117,93	472095,09	2232139,33
290	9°29'14"	22,75	472211,57	2232120,90
291	99°14'39"	19,86	472215,32	2232143,34
292	9°58'34"	24,01	472234,92	2232140,15
293	279°14'13"	20,06	472239,08	2232163,80
294	9°23'22"	20,66	472219,28	2232167,02
33	253°32'46"	10,06	472222,65	2232187,40
295	189°59'59"	24,01	472243,06	2232163,15
296	99°14'20"	27,84	472238,89	2232139,50

6373П-ПМТ

Лист

21

Изм.	Кол.уч.	Лист	№ док.	Подпись	Дата

297	8°58'4"	23,99	472266,37	2232135,03
298	279°16'49"	27,41	472270,11	2232158,73
295	189°59'59"	24,01	472243,06	2232163,15

№ 9

Кадастровый квартал: 63:31:0704001

Кадастровый номер: 63:31:0000000:175

Образуемый ЗУ: :175/чзу1

Площадь кв.м.: 168

Правообладатель. Вид права: Российская Федерация, (аренда) ООО "Кинельский склад", АО "Самаранефтегаз"

Разрешенное использование: для эксплуатации Радаевского месторождения нефти (для размещения производственных объектов на Радаевском месторождении нефти)

Назначение (сооружение): Обустройство скважины № 701, Технологический проезд, Выкидной трубопровод от скважины № 701, ВЛ-6кВ, узел пуска ОУ

№ точки (сквозной)	Дирекционный угол	Расстояние, м	Координаты	
			X	Y
299	99°19'17"	4,01	472239,09	2232163,80
295	189°59'59"	24,01	472243,05	2232163,15
296	279°20'41"	4	472238,88	2232139,50
302	9°58'34"	24,01	472234,93	2232140,15
299	99°19'17"	4,01	472239,09	2232163,80
303	96°50'34"	1,01	472245,25	2232198,82
304	87°57'17"	3,08	472246,25	2232198,70
230	190°0'3"	9,27	472249,33	2232198,81
231	284°49'35"	2,46	472247,72	2232189,68
307	272°33'10"	1,57	472245,34	2232190,31
308	9°56'46"	8,57	472243,77	2232190,38
303	96°50'34"	1,01	472245,25	2232198,82
257	134°59'60"	1,4	472261,76	2232215,57
258	197°27'33"	1,3	472262,75	2232214,58
254	225°28'25"	0,86	472262,36	2232213,34
255	315°24'23"	1,99	472261,75	2232212,74
256	45°0'0"	1,99	472260,35	2232214,16
257	134°59'60"	1,4	472261,76	2232215,57
309	107°45'58"	4,06	472249,22	2232221,36
251	190°2'42"	8,08	472253,09	2232220,12
311	287°56'37"	4,06	472251,68	2232212,16
312	9°59'15"	8,07	472247,82	2232213,41
309	107°45'58"	4,06	472249,22	2232221,36

№ 10

Кадастровый квартал: 63:31:0701001

Кадастровый номер: 63:31:0000000:5609

Образуемый ЗУ: :5609/чзу2

Площадь кв.м.: 42314

Правообладатель. Вид права: ООО Компания БИО-ТОН

6373П-ПМТ

Лист

22

Изм. Кол.уч. Лист № док. Подпись Дата

Разрешенное использование:			для сельскохозяйственной деятельности	
Назначение (сооружение):			Обустройство скважины №702, Выкидной трубопровод от скважины №701 702, Технологический проезд, Постоянный переезд, Запорная арматура	
№ точки (сквозной)	Дирекционный угол	Расстояние, м	Координаты	
			X	Y
313	90°4'46"	7,2	472190,75	2231232,03
314	23°31'15"	49,01	472197,95	2231232,02
315	85°15'16"	28,77	472217,51	2231276,96
316	81°7'28"	67,28	472246,18	2231279,34
317	171°1'39"	24,04	472312,65	2231289,72
318	81°12'25"	111,21	472316,40	2231265,97
319	351°49'51"	85,01	472426,30	2231282,97
320	262°0'36"	30,65	472414,22	2231367,12
321	351°46'17"	62,53	472383,87	2231362,86
322	260°28'33"	22,84	472374,92	2231424,75
323	354°40'12"	37,89	472352,39	2231420,97
324	334°7'50"	107,58	472348,87	2231458,70
325	5°0'54"	192,53	472301,93	2231555,50
326	278°22'20"	8,04	472318,76	2231747,29
327	185°2'52"	195,37	472310,81	2231748,46
328	154°0'18"	107,87	472293,62	2231553,85
329	174°36'22"	37,45	472340,90	2231456,89
330	260°36'13"	12,86	472344,42	2231419,61
331	349°49'10"	43,28	472331,73	2231417,51
332	348°8'3"	6,47	472324,08	2231460,11
333	344°31'7"	6,44	472322,75	2231466,44
334	341°5'15"	6,45	472321,03	2231472,65
335	339°16'19"	92,08	472318,94	2231478,75
336	341°39'27"	7,85	472286,35	2231564,87
337	346°27'32"	7,86	472283,88	2231572,32
338	351°8'14"	7,85	472282,04	2231579,96
339	355°54'52"	7,86	472280,83	2231587,72
340	0°39'22"	7,86	472280,27	2231595,56
341	5°24'21"	7,85	472280,36	2231603,42
342	7°48'26"	111,16	472281,10	2231611,24
343	6°30'51"	2,91	472296,20	2231721,37
344	1°34'49"	2,9	472296,53	2231724,26
345	356°36'36"	2,88	472296,61	2231727,16
346	351°42'10"	2,91	472296,44	2231730,03
347	346°38'6"	2,9	472296,02	2231732,91
348	341°48'59"	2,88	472295,35	2231735,73
349	336°52'45"	2,9	472294,45	2231738,47
350	331°50'47"	2,9	472293,31	2231741,14
351	326°51'35"	2,89	472291,94	2231743,70
352	322°8'32"	2,9	472290,36	2231746,12
353	317°6'1"	2,89	472288,58	2231748,41
354	312°3'39"	2,9	472286,61	2231750,53
355	307°8'48"	2,9	472284,46	2231752,47
356	302°7'30"	1,52	472282,15	2231754,22
357	8°21'10"	246,72	472280,86	2231755,03

6373П-ПМТ

Лист

23

Изм.	Кол.уч.	Лист	№ док.	Подпись	Дата
------	---------	------	--------	---------	------

358	18°14'43"	63,98	472316,70	2231999,13
359	9°15'53"	54,78	472336,73	2232059,89
360	9°14'52"	32,05	472345,55	2232113,96
361	279°16'11"	61,65	472350,70	2232145,59
362	188°59'2"	24,01	472289,86	2232155,52
363	99°14'47"	37,53	472286,11	2232131,80
364	189°17'54"	8,05	472323,15	2232125,77
365	189°14'49"	52,9	472321,85	2232117,83
366	198°15'34"	63,96	472313,35	2232065,62
367	188°23'31"	245,51	472293,31	2232004,88
368	282°43'15"	20,07	472257,48	2231762,00
369	292°20'53"	0,97	472237,90	2231766,42
370	298°22'45"	0,99	472237,00	2231766,79
371	302°33'38"	0,98	472236,13	2231767,26
372	308°17'25"	0,97	472235,30	2231767,79
373	312°30'38"	0,98	472234,54	2231768,39
374	317°52'59"	0,98	472233,82	2231769,05
375	322°25'53"	0,98	472233,16	2231769,78
376	327°55'57"	0,98	472232,56	2231770,56
377	332°39'0"	0,98	472232,04	2231771,39
378	338°5'29"	0,99	472231,59	2231772,26
379	342°51'16"	0,98	472231,22	2231773,18
380	348°6'41"	0,97	472230,93	2231774,12
381	352°56'52"	0,98	472230,73	2231775,07
382	357°39'46"	0,98	472230,61	2231776,04
383	2°53'29"	0,99	472230,57	2231777,02
384	298°26'35"	0,27	472230,62	2231778,01
385	188°52'33"	32,92	472230,38	2231778,14
386	68°19'17"	1,73	472225,30	2231745,61
387	20°28'49"	0,89	472226,91	2231746,25
388	25°24'28"	0,89	472227,22	2231747,08
389	30°51'15"	0,9	472227,60	2231747,88
390	36°13'8"	0,88	472228,06	2231748,65
391	40°27'44"	0,89	472228,58	2231749,36
392	45°27'30"	0,88	472229,16	2231750,04
393	50°56'15"	0,89	472229,79	2231750,66
394	56°29'20"	0,89	472230,48	2231751,22
395	60°49'9"	0,88	472231,22	2231751,71
396	65°42'51"	0,9	472231,99	2231752,14
397	70°57'12"	0,89	472232,81	2231752,51
398	76°16'40"	0,89	472233,65	2231752,80
399	80°57'38"	0,89	472234,51	2231753,01
400	92°54'49"	20,66	472235,39	2231753,15
401	188°23'32"	150,19	472256,02	2231752,10
402	160°53'22"	124,71	472234,10	2231603,52
403	252°22'38"	61,57	472274,93	2231485,68
404	192°58'50"	48,84	472216,25	2231467,04
405	162°14'55"	65,73	472205,28	2231419,45
406	207°3'37"	58,98	472225,32	2231356,85
407	204°5'2"	79,13	472198,49	2231304,33
408	90°8'24"	24,55	472166,20	2231232,09
313	90°4'46"	7,2	472190,75	2231232,03

6373П-ПМТ

Лист

24

Изм.	Кол.уч.	Лист	№ док.	Подпись	Дата

409	188°21'8"	138,92	472279,15	2231743,37
410	158°34'21"	48,09	472258,97	2231605,92
411	341°41'23"	8,72	472276,54	2231561,15
412	346°25'31"	8,73	472273,80	2231569,43
413	351°9'50"	8,72	472271,75	2231577,92
414	355°51'47"	8,73	472270,41	2231586,54
415	0°39'25"	8,72	472269,78	2231595,25
416	5°31'16"	8,73	472269,88	2231603,97
417	7°47'26"	111,18	472270,72	2231612,66
418	3°44'52"	2,29	472285,79	2231722,81
419	358°45'17"	2,3	472285,94	2231725,10
420	353°46'11"	2,3	472285,89	2231727,40
421	348°53'13"	2,28	472285,64	2231729,69
422	343°36'38"	2,3	472285,20	2231731,93
423	339°2'3"	2,29	472284,55	2231734,14
424	333°46'5"	2,31	472283,73	2231736,28
425	329°4'45"	2,3	472282,71	2231738,35
426	324°10'25"	2,31	472281,53	2231740,32
427	318°52'58"	1,57	472280,18	2231742,19
409	188°21'8"	138,92	472279,15	2231743,37
331	260°23'38"	10,49	472331,73	2231417,51
428	169°48'55"	15,78	472321,39	2231415,76
429	167°11'54"	9,79	472324,18	2231400,23
430	161°47'11"	9,82	472326,35	2231390,68
431	156°32'53"	9,8	472329,42	2231381,35
432	151°1'50"	9,81	472333,32	2231372,36
433	150°48'58"	2,15	472338,07	2231363,78
434	155°14'37"	2,13	472339,12	2231361,90
435	159°47'18"	2,14	472340,01	2231359,97
436	164°12'9"	2,13	472340,75	2231357,96
437	168°57'10"	2,14	472341,33	2231355,91
438	171°6'26"	11,58	472341,74	2231353,81
439	80°19'56"	4,59	472343,53	2231342,37
440	171°7'22"	5,31	472348,05	2231343,14
441	171°7'23"	60,01	472348,87	2231337,89
442	81°6'44"	60	472358,13	2231278,60
443	351°7'18"	60	472417,41	2231287,87
444	351°5'2"	10	472408,15	2231347,15
445	261°7'1"	43,58	472406,60	2231357,03
446	351°8'48"	16,24	472363,54	2231350,30
447	261°21'3"	3,59	472361,04	2231366,35
448	265°41'2"	1,06	472357,49	2231365,81
449	270°0'0"	1,07	472356,43	2231365,73
450	275°23'22"	1,06	472355,36	2231365,73
451	280°15'25"	1,07	472354,30	2231365,83
452	285°43'29"	1,07	472353,25	2231366,02
453	290°59'55"	1,06	472352,22	2231366,31
454	295°6'53"	1,06	472351,23	2231366,69
455	300°52'20"	1,07	472350,27	2231367,14
456	306°13'30"	1,07	472349,35	2231367,69

Изм.	Кол.уч.	Лист	№ док.	Подпись	Дата

457	311°14'9"	1,08	472348,49	2231368,32
458	315°23'4"	1,05	472347,68	2231369,03
459	321°50'34"	1,07	472346,94	2231369,78
460	326°27'32"	1,07	472346,28	2231370,62
461	331°31'4"	1,07	472345,69	2231371,51
462	336°35'16"	1,06	472345,18	2231372,45
463	340°53'13"	1,07	472344,76	2231373,42
464	347°0'19"	1,07	472344,41	2231374,43
465	351°56'44"	1,07	472344,17	2231375,47
466	356°45'37"	0,53	472344,02	2231376,53
467	2°12'9"	0,52	472343,99	2231377,06
468	6°34'55"	0,52	472344,01	2231377,58
469	11°56'39"	0,53	472344,07	2231378,10
470	16°23'22"	0,53	472344,18	2231378,62
471	22°37'12"	0,52	472344,33	2231379,13
472	28°31'23"	0,52	472344,53	2231379,61
473	30°24'40"	0,53	472344,78	2231380,07
474	38°39'35"	0,51	472345,05	2231380,53
475	41°11'9"	0,53	472345,37	2231380,93
476	48°5'39"	0,52	472345,72	2231381,33
477	51°10'13"	0,53	472346,11	2231381,68
478	56°36'41"	0,53	472346,52	2231382,01
479	62°56'58"	0,53	472346,96	2231382,30
480	67°22'48"	0,52	472347,43	2231382,54
481	71°33'54"	0,54	472347,91	2231382,74
482	77°35'33"	0,51	472348,42	2231382,91
483	80°32'16"	1,89	472348,92	2231383,02
484	349°11'21"	2,03	472350,78	2231383,33
485	79°55'36"	5,09	472350,40	2231385,32
486	349°49'6"	9,56	472355,41	2231386,21
487	79°47'46"	8,13	472353,72	2231395,62
488	171°13'45"	3,54	472361,72	2231397,06
489	81°12'56"	5,7	472362,26	2231393,56
490	351°15'39"	6,12	472367,89	2231394,43
491	261°16'12"	2,7	472366,96	2231400,48
492	351°42'10"	0,49	472364,29	2231400,07
493	259°49'38"	16,31	472364,22	2231400,55
494	349°49'20"	6,45	472348,17	2231397,67
495	259°38'21"	3,67	472347,03	2231404,02
496	262°41'39"	0,79	472343,42	2231403,36
497	267°3'52"	0,78	472342,64	2231403,26
498	272°10'29"	0,79	472341,86	2231403,22
499	278°7'48"	0,78	472341,07	2231403,25
500	282°26'60"	0,79	472340,30	2231403,36
501	287°2'57"	0,78	472339,53	2231403,53
502	292°20'26"	0,79	472338,78	2231403,76
503	296°33'54"	0,78	472338,05	2231404,06
504	302°41'31"	0,8	472337,35	2231404,41
505	307°9'52"	0,78	472336,68	2231404,84
506	312°25'15"	0,79	472336,06	2231405,31
507	317°2'43"	0,79	472335,48	2231405,84
508	322°23'10"	0,77	472334,94	2231406,42

6373П-ПМТ

Лист

26

Изм.	Кол.уч.	Лист	№ док.	Подпись	Дата

509	327°18'29"	0,8	472334,47	2231407,03
510	332°47'2"	0,79	472334,04	2231407,70
511	337°22'48"	0,78	472333,68	2231408,40
512	342°1'51"	0,78	472333,38	2231409,12
513	346°50'33"	0,79	472333,14	2231409,86
514	349°51'50"	6,99	472332,96	2231410,63
331	260°23'38"	10,49	472331,73	2231417,51
515	252°12'15"	77,38	472310,17	2231471,86
516	192°14'59"	28,94	472236,49	2231448,21
517	161°51'54"	68,27	472230,35	2231419,93
518	207°14'6"	60,05	472251,60	2231355,05
519	85°28'33"	19,27	472224,12	2231301,66
520	80°52'16"	66,12	472243,33	2231303,18
521	350°55'10"	34,53	472308,61	2231313,67
522	82°45'41"	21,27	472303,16	2231347,77
523	350°1'55"	64,99	472324,26	2231350,45
524	80°41'40"	8,41	472313,01	2231414,46
525	349°54'7"	43,12	472321,31	2231415,82
526	348°3'1"	5,8	472313,75	2231458,27
527	343°16'27"	8,27	472312,55	2231463,94
515	252°12'15"	77,38	472310,17	2231471,86

№ 11

Кадастровый квартал:	63:31:0701001
Кадастровый номер:	63:31:0701001:241
Образуемый ЗУ:	:241/чзу1
Площадь кв.м.:	3600
Правообладатель. Вид права:	ООО Компания БИО-ТОН
Разрешенное использование:	для сельскохозяйственной деятельности
Назначение (сооружение):	Площадка скважины №702

№ точки (сквозной)	Дирекционный угол	Расстояние, м	Координаты	
			X	Y
442	81°6'44"	60	472358,13	2231278,60
443	351°7'18"	60	472417,41	2231287,87
444	261°7'18"	60	472408,15	2231347,15
441	171°7'23"	60,01	472348,87	2231337,89
442	81°6'44"	60	472358,13	2231278,60

№ 12

Кадастровый квартал:	63:31:0701001
Кадастровый номер:	63:31:0000000:5609
Образуемый ЗУ:	:5609/чзу1
Площадь кв.м.:	1978
Правообладатель. Вид права:	ООО Компания БИО-ТОН
Разрешенное использование:	для сельскохозяйственной деятельности
Назначение (сооружение):	Площадка скважины №702

№ точки (сквозной)	Дирекционный угол	Расстояние, м	Координаты	
			X	Y
441	81°7'18"	60	472348,87	2231337,89
444	351°5'2"	10	472408,15	2231347,15
445	261°7'1"	43,58	472406,60	2231357,03
446	351°8'48"	16,24	472363,54	2231350,30
447	261°21'3"	3,59	472361,04	2231366,35

Изм.	Кол.уч.	Лист	№ док.	Подпись	Дата
------	---------	------	--------	---------	------

448	265°41'2"	1,06	472357,49	2231365,81
449	270°0'0"	1,07	472356,43	2231365,73
450	275°23'22"	1,06	472355,36	2231365,73
451	280°15'25"	1,07	472354,30	2231365,83
452	285°43'29"	1,07	472353,25	2231366,02
453	290°59'55"	1,06	472352,22	2231366,31
454	295°6'53"	1,06	472351,23	2231366,69
455	300°52'20"	1,07	472350,27	2231367,14
456	306°13'30"	1,07	472349,35	2231367,69
457	311°14'9"	1,08	472348,49	2231368,32
458	315°23'4"	1,05	472347,68	2231369,03
459	321°50'34"	1,07	472346,94	2231369,78
460	326°27'32"	1,07	472346,28	2231370,62
461	331°31'4"	1,07	472345,69	2231371,51
462	336°35'16"	1,06	472345,18	2231372,45
463	340°53'13"	1,07	472344,76	2231373,42
464	347°0'19"	1,07	472344,41	2231374,43
465	351°56'44"	1,07	472344,17	2231375,47
466	356°45'37"	0,53	472344,02	2231376,53
467	2°12'9"	0,52	472343,99	2231377,06
468	6°34'55"	0,52	472344,01	2231377,58
469	11°56'39"	0,53	472344,07	2231378,10
470	16°23'22"	0,53	472344,18	2231378,62
471	22°37'12"	0,52	472344,33	2231379,13
472	28°31'23"	0,52	472344,53	2231379,61
473	30°24'40"	0,53	472344,78	2231380,07
474	38°39'35"	0,51	472345,05	2231380,53
475	41°11'9"	0,53	472345,37	2231380,93
476	48°5'39"	0,52	472345,72	2231381,33
477	51°10'13"	0,53	472346,11	2231381,68
478	56°36'41"	0,53	472346,52	2231382,01
479	62°56'58"	0,53	472346,96	2231382,30
480	67°22'48"	0,52	472347,43	2231382,54
481	71°33'54"	0,54	472347,91	2231382,74
482	77°35'33"	0,51	472348,42	2231382,91
483	80°32'16"	1,89	472348,92	2231383,02
484	349°11'21"	2,03	472350,78	2231383,33
485	79°55'36"	5,09	472350,40	2231385,32
486	349°49'6"	9,56	472355,41	2231386,21
487	79°47'46"	8,13	472353,72	2231395,62
488	171°13'45"	3,54	472361,72	2231397,06
489	81°12'56"	5,7	472362,26	2231393,56
490	351°15'39"	6,12	472367,89	2231394,43
491	261°16'12"	2,7	472366,96	2231400,48
492	351°42'10"	0,49	472364,29	2231400,07
493	259°49'38"	16,31	472364,22	2231400,55
494	349°49'20"	6,45	472348,17	2231397,67
495	259°38'21"	3,67	472347,03	2231404,02
496	262°41'39"	0,79	472343,42	2231403,36
497	267°3'52"	0,78	472342,64	2231403,26
498	272°10'29"	0,79	472341,86	2231403,22
499	278°7'48"	0,78	472341,07	2231403,25

6373П-ПМТ

Лист

28

Изм.	Кол.уч.	Лист	№ док.	Подпись	Дата

500	282°26'60"	0,79	472340,30	2231403,36
501	287°2'57"	0,78	472339,53	2231403,53
502	292°20'26"	0,79	472338,78	2231403,76
503	296°33'54"	0,78	472338,05	2231404,06
504	302°41'31"	0,8	472337,35	2231404,41
505	307°9'52"	0,78	472336,68	2231404,84
506	312°25'15"	0,79	472336,06	2231405,31
507	317°2'43"	0,79	472335,48	2231405,84
508	322°23'10"	0,77	472334,94	2231406,42
509	327°18'29"	0,8	472334,47	2231407,03
510	332°47'2"	0,79	472334,04	2231407,70
511	337°22'48"	0,78	472333,68	2231408,40
512	342°1'51"	0,78	472333,38	2231409,12
513	346°50'33"	0,79	472333,14	2231409,86
514	349°51'50"	6,99	472332,96	2231410,63
331	260°23'38"	10,49	472331,73	2231417,51
428	169°48'55"	15,78	472321,39	2231415,76
429	167°11'54"	9,79	472324,18	2231400,23
430	161°47'11"	9,82	472326,35	2231390,68
431	156°32'53"	9,8	472329,42	2231381,35
432	151°1'50"	9,81	472333,32	2231372,36
433	150°48'58"	2,15	472338,07	2231363,78
434	155°14'37"	2,13	472339,12	2231361,90
435	159°47'18"	2,14	472340,01	2231359,97
436	164°12'9"	2,13	472340,75	2231357,96
437	168°57'10"	2,14	472341,33	2231355,91
438	171°6'26"	11,58	472341,74	2231353,81
439	80°19'56"	4,59	472343,53	2231342,37
440	171°7'22"	5,31	472348,05	2231343,14
441	81°7'18"	60	472348,87	2231337,89

№ 13

Кадастровый квартал:	63:31:0310003
Кадастровый номер:	63:31:0000000:5466
Образуемый ЗУ:	:5466/чзу1
Площадь кв.м.:	3269
Правообладатель. Вид права:	ОДС, (аренда) Пшеничный Е.Н.
Разрешенное использование:	Для сельскохозяйственного производства

Назначение (сооружение):  
 Обустройство скважины №700,  
 Технологический проезд, Выкидной  
 трубопровод от скважины №700,701,702,  
 Нефтегазосборный трубопровод от  
 проектируемой ИУ, ВЛ-6 кВ к скв. №700,  
 СКЗ, узел пуска ОУ

№ точки (сквозной)	Дирекционный угол	Расстояние, м	Координаты	
			X	Y
528	295°32'3"	3,48	471697,75	2230153,21
529	206°43'35"	181,13	471694,61	2230154,71
530	295°55'30"	0,8	471613,15	2229992,93
531	300°8'29"	1,08	471612,43	2229993,28
532	306°11'36"	1,02	471611,50	2229993,82
533	310°43'14"	1,04	471610,68	2229994,42
534	315°0'0"	1,03	471609,89	2229995,10

6373П-ПМТ

Изм.	Кол.уч.	Лист	№ док.	Подпись	Дата
------	---------	------	--------	---------	------

Лист

29

535	320°24'14"	1,05	471609,16	2229995,83
536	325°32'53"	1,04	471608,49	2229996,64
537	330°56'43"	1,03	471607,90	2229997,50
538	334°54'59"	1,04	471607,40	2229998,40
539	340°1'1"	1,05	471606,96	2229999,34
540	345°17'6"	1,02	471606,60	2230000,33
541	350°37'40"	1,04	471606,34	2230001,32
542	355°3'15"	1,04	471606,17	2230002,35
543	0°32'44"	1,05	471606,08	2230003,39
544	5°32'43"	1,03	471606,09	2230004,44
545	9°22'20"	1,04	471606,19	2230005,47
546	15°29'41"	1,05	471606,36	2230006,50
547	20°21'42"	1,03	471606,64	2230007,51
548	25°5'1"	1,04	471607,00	2230008,48
549	27°19'26"	162,11	471607,44	2230009,42
173	251°33'54"	0,06	471681,85	2230153,44
550	251°8'49"	0,43	471681,79	2230153,42
551	247°22'59"	15,78	471681,38	2230153,28
552	207°19'21"	147,82	471666,81	2230147,21
553	209°48'51"	1,03	471598,96	2230015,88
554	214°37'27"	1,02	471598,45	2230014,99
555	220°14'11"	1,02	471597,87	2230014,15
556	224°12'55"	1,03	471597,21	2230013,37
557	228°58'21"	1,02	471596,49	2230012,63
558	234°8'14"	1,02	471595,72	2230011,96
559	239°7'59"	1,01	471594,89	2230011,36
560	243°26'6"	1,03	471594,02	2230010,84
561	249°26'38"	1,03	471593,10	2230010,38
562	253°30'56"	1,02	471592,14	2230010,02
563	258°47'57"	1,03	471591,16	2230009,73
564	263°47'4"	1,02	471590,15	2230009,53
565	268°53'15"	1,03	471589,14	2230009,42
566	272°46'45"	1,03	471588,11	2230009,40
567	278°26'51"	1,02	471587,08	2230009,45
568	283°29'45"	1,03	471586,07	2230009,60
569	287°43'24"	1,02	471585,07	2230009,84
570	294°7'16"	0,73	471584,10	2230010,15
571	120°47'17"	42,51	471583,43	2230010,45
572	26°44'12"	182,02	471619,95	2229988,69
180	295°36'16"	4,54	471701,84	2230151,25
528	295°32'3"	3,48	471697,75	2230153,21
574	305°32'16"	0,43	471580,92	2230011,95
575	312°36'51"	1,02	471580,57	2230012,20
576	215°32'16"	0,26	471579,82	2230012,89
577	120°17'6"	1,45	471579,67	2230012,68
574	305°32'16"	0,43	471580,92	2230011,95

№ 14

Кадастровый квартал: 63:31:0310003, 63:31:0701001

Кадастровый номер: 63:31:0310003:387

Образуемый ЗУ: :387/чзу2

Площадь кв.м.: 39113

Изм.	Кол.уч.	Лист	№ док.	Подпись	Дата

6373П-ПМТ

Лист

30

Правообладатель. Вид права:			ОДС, (аренда) Пшеничный Е.Н.	
Разрешенное использование:			Для ведения сельскохозяйственной деятельности	
Назначение (сооружение):			Обустройство скважины №700, Технологический проезд, Выкидной трубопровод от скважины №700,701,702, Нефтегазосборный трубопровод от проектируемой ИУ, ВЛ-6 кВ к скв. №700, СКЗ, узел пуска ОУ	
№ точки (сквозной)	Дирекционный угол	Расстояние, м	Координаты	
			X	Y
578	90°8'40"	31,74	472166,19	2231232,05
579	204°1'7"	151,39	472197,93	2231231,97
580	204°43'33"	126,95	472136,31	2231093,69
581	204°45'27"	152,28	472083,21	2230978,38
582	204°10'32"	111,98	472019,44	2230840,10
583	205°13'45"	61,96	471973,58	2230737,94
584	118°35'30"	36,42	471947,17	2230681,89
585	182°24'16"	115,37	471979,15	2230664,46
586	120°2'19"	33,14	471974,31	2230549,19
587	175°10'60"	124,45	472003,00	2230532,60
588	84°46'46"	1,98	472013,45	2230408,59
589	174°29'1"	9,99	472015,42	2230408,77
590	264°30'28"	2,09	472016,38	2230398,83
591	175°11'58"	21,99	472014,30	2230398,63
592	84°41'57"	1,95	472016,14	2230376,72
593	174°29'40"	10,01	472018,08	2230376,90
594	264°33'25"	10,02	472019,04	2230366,94
595	354°32'26"	9,99	472009,07	2230365,99
596	84°24'2"	2,05	472008,12	2230375,93
597	355°12'6"	22	472010,16	2230376,13
598	264°36'59"	1,92	472008,32	2230398,05
599	354°32'46"	10	472006,41	2230397,87
600	84°37'36"	2,03	472005,46	2230407,82
601	355°11'6"	121,4	472007,48	2230408,01
602	300°2'47"	26,88	471997,29	2230528,98
603	182°28'14"	10,44	471974,02	2230542,44
604	208°53'19"	136,78	471973,57	2230532,01
605	298°2'30"	72,37	471907,49	2230412,25
606	205°8'14"	59,58	471843,62	2230446,27
607	280°26'28"	8,28	471818,31	2230392,33
608	25°8'42"	62,08	471810,17	2230393,83
609	298°0'56"	10,07	471836,55	2230450,03
610	205°4'31"	65,19	471827,66	2230454,76
611	280°29'57"	10,81	471800,03	2230395,71
612	25°5'13"	186,72	471789,40	2230397,68
613	295°18'24"	8,96	471868,57	2230566,79
614	24°54'59"	84,1	471860,47	2230570,62
615	295°15'27"	34,1	471895,90	2230646,89
616	26°23'1"	24,01	471865,06	2230661,44
617	115°16'20"	33,5	471875,73	2230682,95
618	24°58'18"	31,36	471906,02	2230668,65

Изм.	Кол.уч.	Лист	№ док.	Подпись	Дата
------	---------	------	--------	---------	------

619	118°29'44"	2,79	471919,26	2230697,08
620	25°19'9"	38,46	471921,71	2230695,75
621	24°36'29"	392,35	471938,16	2230730,52
622	24°3'30"	158,59	472101,54	2231087,24
578	90°8'40"	31,74	472166,19	2231232,05
77	115°37'45"	5,2	471933,61	2230571,56
78	117°53'50"	3,08	471938,30	2230569,31
79	123°19'42"	3,08	471941,02	2230567,87
80	128°6'17"	3,06	471943,59	2230566,18
81	133°17'18"	3,08	471946,00	2230564,29
82	138°2'26"	3,07	471948,24	2230562,18
83	143°10'2"	3,09	471950,29	2230559,90
84	148°10'21"	3,07	471952,14	2230557,43
85	153°11'8"	3,08	471953,76	2230554,82
86	158°1'32"	3,07	471955,15	2230552,07
87	163°20'11"	3,07	471956,30	2230549,22
88	167°59'47"	3,08	471957,18	2230546,28
89	173°17'25"	3,08	471957,82	2230543,27
90	178°7'42"	3,06	471958,18	2230540,21
91	182°59'0"	3,07	471958,28	2230537,15
92	188°12'32"	3,08	471958,12	2230534,08
93	193°8'2"	3,08	471957,68	2230531,03
94	198°1'19"	3,07	471956,98	2230528,03
95	203°13'23"	3,07	471956,03	2230525,11
96	205°38'6"	30,58	471954,82	2230522,29
97	204°47'5"	16,7	471941,59	2230494,72
98	208°10'24"	6,69	471934,59	2230479,56
99	208°12'34"	60	471931,43	2230473,66
100	298°12'4"	59,99	471903,07	2230420,79
101	298°12'27"	9,99	471850,20	2230449,14
102	25°36'2"	20,46	471841,40	2230453,86
103	22°35'52"	2	471850,24	2230472,31
104	29°53'19"	37,57	471851,01	2230474,16
105	28°11'46"	30,01	471869,73	2230506,73
106	118°12'14"	57,24	471883,91	2230533,18
107	54°33'15"	0,72	471934,35	2230506,13
108	46°21'50"	0,59	471934,94	2230506,55
109	43°38'10"	0,59	471935,37	2230506,96
110	37°27'2"	0,59	471935,78	2230507,39
111	32°54'19"	0,61	471936,14	2230507,86
112	28°18'3"	0,59	471936,47	2230508,37
113	25°38'16"	19,9	471936,75	2230508,89
114	22°53'6"	2,16	471945,36	2230526,83
115	18°21'4"	2,16	471946,20	2230528,82
116	12°52'30"	2,15	471946,88	2230530,87
117	8°16'50"	2,15	471947,36	2230532,97
118	3°10'47"	2,16	471947,67	2230535,10
119	358°8'38"	2,16	471947,79	2230537,26
120	353°4'22"	2,16	471947,72	2230539,42
121	348°13'15"	2,16	471947,46	2230541,56
122	343°19'34"	2,16	471947,02	2230543,67

6373П-ПМТ

Лист

32

Изм.	Кол.уч.	Лист	№ док.	Подпись	Дата

123	338°3'5"	2,17	471946,40	2230545,74
124	333°18'59"	2,16	471945,59	2230547,75
125	328°4'45"	2,16	471944,62	2230549,68
126	323°17'22"	2,16	471943,48	2230551,51
127	318°0'46"	2,15	471942,19	2230553,24
128	313°7'42"	2,16	471940,75	2230554,84
129	308°12'8"	2,15	471939,17	2230556,32
130	303°6'6"	2,16	471937,48	2230557,65
131	298°20'11"	2,17	471935,67	2230558,83
132	295°25'49"	5,19	471933,76	2230559,86
133	25°36'48"	10,5	471929,07	2230562,09
77	115°37'45"	5,2	471933,61	2230571,56

№ 15

Кадастровый квартал:	63:31:0310003			
Кадастровый номер:	63:31:0000000:170			
Образуемый ЗУ:	:170/чзу1			
Площадь кв.м.:	39			
Правообладатель. Вид права:	ОДС			
Разрешенное использование:	Для размещения объектов сельскохозяйственного назначения и сельскохозяйственных угодий			
Назначение (сооружение):	Обустройство скважины №700, Технологический проезд, Выкидной трубопровод от скважины №700,701,702, Нефтегазосборный трубопровод от проектируемой ИУ, ВЛ-6 кВ к скв. №700, СКЗ, узел пуска ОУ			
№ точки (сквозной)	Дирекционный угол	Расстояние, м	Координаты	
			X	Y
623	26°33'54"	4,83	471615,10	2229978,99
187	300°47'31"	8,01	471617,26	2229983,31
188	206°56'22"	4,79	471610,38	2229987,41
626	121°3'41"	8,04	471608,21	2229983,14
623	26°33'54"	4,83	471615,10	2229978,99

№ 16

Кадастровый квартал:	63:31:0903001			
Кадастровый номер:	63:31:0000000:0056			
Образуемый ЗУ:	:0056/чзу4			
Площадь кв.м.:	29			
Правообладатель. Вид права:	Российская Федерация			
Разрешенное использование:	заготовка древесины, заготовка и сбор недревесных лесных ресурсов, заготовка пищевых лесных ресурсов и сбор лекарственных растений, осуществление видов деятельности в сфере охотничьего хозяйства, осуществление научно-исследовательской, образовате			
Назначение (сооружение):	Опознавательный знак (постоянный отвод)			
№ точки (сквозной)	Дирекционный угол	Расстояние, м	Координаты	
			X	Y
627	267°42'34"	1	471462,33	2230795,39
628	177°42'34"	1	471461,33	2230795,35

Изм.	Кол.уч.	Лист	№ док.	Подпись	Дата
------	---------	------	--------	---------	------

629	87°42'34"	1	471461,37	2230794,35
630	357°42'34"	1	471462,37	2230794,39
627	267°42'34"	1	471462,33	2230795,39
631	267°36'51"	0,72	471465,03	2230796,02
632	177°42'34"	1	471464,31	2230795,99
633	87°23'51"	0,44	471464,35	2230794,99
634	13°22'1"	1,04	471464,79	2230795,01
631	267°36'51"	0,72	471465,03	2230796,02
635	267°42'34"	1	471463,15	2230797,13
636	177°8'15"	1	471462,15	2230797,09
637	87°42'34"	1	471462,20	2230796,09
638	357°8'15"	1	471463,20	2230796,13
635	267°42'34"	1	471463,15	2230797,13
639	267°42'34"	1	471340,38	2230798,95
640	177°8'15"	1	471339,38	2230798,91
641	87°42'34"	1	471339,43	2230797,91
642	357°8'15"	1	471340,43	2230797,95
639	267°42'34"	1	471340,38	2230798,95
643	265°3'4"	3,59	471341,03	2230815,80
644	175°14'38"	6,39	471337,45	2230815,49
645	85°12'36"	3,59	471337,98	2230809,12
646	355°15'4"	6,4	471341,56	2230809,42
643	265°3'4"	3,59	471341,03	2230815,80
647	267°42'34"	1	471364,20	2230787,43
648	177°42'34"	1	471363,20	2230787,39
649	87°42'34"	1	471363,24	2230786,39
650	357°42'34"	1	471364,24	2230786,43
647	267°42'34"	1	471364,20	2230787,43
651	267°42'34"	1	471397,97	2230790,78
652	177°8'15"	1	471396,97	2230790,74
653	87°41'11"	0,99	471397,02	2230789,74
654	357°42'34"	1	471398,01	2230789,78
651	267°42'34"	1	471397,97	2230790,78

№ 17

Кадастровый квартал: 63:31:0903001  
Кадастровый номер: 63:31:0000000:0056 (63:31:0000000:50)  
Образуемый ЗУ: :0056/чзу2  
Площадь кв.м.: 1

Правообладатель. Вид права: Российская Федерация  
Разрешенное использование: заготовка древесины, заготовка и сбор недревесных лесных ресурсов, заготовка пищевых лесных ресурсов и сбор лекарственных растений, осуществление видов деятельности в сфере охотничьего хозяйства, осуществление научно-исследовательской, образовате

Изм.	Кол.уч.	Лист	№ док.	Подпись	Дата

6373П-ПМТ

Лист

34

Назначение (сооружение):			Опознавательный знак (постоянный отвод)	
№ точки	Дирекционный	Расстояние,	Координаты	
(сквозной)	угол	м	X	Y
655	267°42'34"	1	471338,23	2230825,98
656	177°42'34"	1	471337,23	2230825,94
657	87°42'34"	1	471337,27	2230824,94
658	357°42'34"	1	471338,27	2230824,98
655	267°42'34"	1	471338,23	2230825,98

№ 18

Кадастровый квартал: 63:31:0311003, 63:31:0903001

Кадастровый номер: 63:31:0000000:0056

Образуемый ЗУ: :0056/чзз3

Площадь кв.м.: 3084

Правообладатель. Вид права: Российская Федерация

Разрешенное использование: заготовка древесины, заготовка и сбор недревесных лесных ресурсов, заготовка пищевых лесных ресурсов и сбор лекарственных растений, осуществление видов деятельности в сфере охотничьего хозяйства, осуществление научно-исследовательской, образовате

Назначение (сооружение): Нефтегазосборный трубопровод от проектируемой ИУ (временный отвод)

№ точки	Дирекционный	Расстояние,	Координаты	
(сквозной)	угол	м	X	Y
659	221°23'47"	4,61	471420,58	2230803,14
660	317°29'54"	4,06	471417,53	2230799,68
661	265°15'51"	49,42	471414,79	2230802,67
662	295°14'45"	17,09	471365,54	2230798,59
663	355°23'4"	17,03	471350,08	2230805,88
664	278°13'45"	20,47	471348,71	2230822,85
665	175°32'6"	33,14	471328,45	2230825,78
666	115°13'34"	34,07	471331,03	2230792,74
667	85°7'48"	80,57	471361,85	2230778,22
668	85°6'6"	18,74	471442,13	2230785,06
669	144°24'26"	2,42	471460,80	2230786,66
670	85°36'5"	0,13	471462,21	2230784,69
671	13°22'3"	10,6	471462,34	2230784,70
634	267°23'51"	0,44	471464,79	2230795,01
633	357°42'34"	1	471464,35	2230794,99
632	87°36'51"	0,72	471464,31	2230795,99
631	13°28'23"	0,99	471465,03	2230796,02
210	14°4'50"	12,58	471465,26	2230796,98
211	265°30'40"	20,95	471468,32	2230809,18
672	265°26'55"	2,02	471447,43	2230807,54
673	144°29'19"	2,53	471445,42	2230807,38
674	265°19'5"	2,33	471446,89	2230805,32
675	265°15'29"	24,07	471444,57	2230805,13
659	221°23'47"	4,61	471420,58	2230803,14
643	265°3'4"	3,59	471341,03	2230815,80
644	175°14'38"	6,39	471337,45	2230815,49

6373П-ПМТ

Лист

35

Изм.	Кол.уч.	Лист	№ док.	Подпись	Дата

645	85°12'36"	3,59	471337,98	2230809,12
646	355°15'4"	6,4	471341,56	2230809,42
643	265°3'4"	3,59	471341,03	2230815,80
647	267°42'34"	1	471364,20	2230787,43
648	177°42'34"	1	471363,20	2230787,39
649	87°42'34"	1	471363,24	2230786,39
650	357°42'34"	1	471364,24	2230786,43
647	267°42'34"	1	471364,20	2230787,43
639	267°42'34"	1	471340,38	2230798,95
640	177°8'15"	1	471339,38	2230798,91
641	87°42'34"	1	471339,43	2230797,91
642	357°8'15"	1	471340,43	2230797,95
639	267°42'34"	1	471340,38	2230798,95
651	267°42'34"	1	471397,97	2230790,78
652	177°8'15"	1	471396,97	2230790,74
653	87°41'11"	0,99	471397,02	2230789,74
654	357°42'34"	1	471398,01	2230789,78
651	267°42'34"	1	471397,97	2230790,78
635	267°42'34"	1	471463,15	2230797,13
636	177°8'15"	1	471462,15	2230797,09
637	87°42'34"	1	471462,20	2230796,09
638	357°8'15"	1	471463,20	2230796,13
635	267°42'34"	1	471463,15	2230797,13
627	267°42'34"	1	471462,33	2230795,39
628	177°42'34"	1	471461,33	2230795,35
629	87°42'34"	1	471461,37	2230794,35
630	357°42'34"	1	471462,37	2230794,39
627	267°42'34"	1	471462,33	2230795,39
676	355°24'26"	3,62	471348,39	2230826,85
677	267°35'29"	19,04	471348,10	2230830,46
678	98°16'47"	19,51	471329,08	2230829,66
676	355°24'26"	3,62	471348,39	2230826,85

№ 19

Кадастровый квартал:	63:31:0311003, 63:31:0903001
Кадастровый номер:	63:31:0000000:0056 (63:31:0000000:50)
Образуемый ЗУ:	:0056/чзу1
Площадь кв.м.:	88
Правообладатель. Вид права:	Российская Федерация
Разрешенное использование:	заготовка древесины, заготовка и сбор недревесных лесных ресурсов, заготовка пищевых лесных ресурсов и сбор лекарственных растений, осуществление видов деятельности в сфере охотничьего хозяйства, осуществление научно-исследовательской, образовате
Назначение (сооружение):	Нефтегазосборный трубопровод от

Изм.	Кол.уч.	Лист	№ док.	Подпись	Дата

6373П-ПМТ

Лист

36

№ точки (сквозной)	Дирекционный угол	Расстояние, м	проектируемой ИУ (временный отвод)	
			Координаты	
			Х	У
659	221°23'47"	4,61	471420,58	2230803,14
660	317°29'54"	4,06	471417,53	2230799,68
661	85°21'33"	5,81	471414,79	2230802,67
659	221°23'47"	4,61	471420,58	2230803,14
678	98°16'47"	19,51	471329,08	2230829,66
676	175°25'34"	4,01	471348,39	2230826,85
664	278°13'45"	20,47	471348,71	2230822,85
665	355°31'58"	3,85	471328,45	2230825,78
679	87°32'14"	0,93	471328,15	2230829,62
678	98°16'47"	19,51	471329,08	2230829,66
655	177°42'34"	1	471338,23	2230825,98
658	267°42'34"	1	471338,27	2230824,98
657	357°42'34"	1	471337,27	2230824,94
656	87°42'34"	1	471337,23	2230825,94
655	177°42'34"	1	471338,23	2230825,98

**2.3 Сведения о границах территории, применительно к которой осуществляется подготовка проекта межевания, содержащие перечень координат характерных точек таких границ в системе координат, используемой для ведения Единого государственного реестра недвижимости. Координаты характерных точек границ территории, применительно к которой осуществляется подготовка проекта межевания, определяются в соответствии с требованиями к точности определения координат характерных точек границ, установленных в соответствии с Градостроительным кодексом Российской Федерации для территориальных зон**

Координаты характерных точек границ территории, в отношении которой утвержден проект межевания, определяются в соответствии с требованиями к точности определения координат характерных точек границ, установленных в соответствии с настоящим Кодексом для территориальных зон.

№ точки	Х	У
1	471826,65	2230638,03
2	471827,54	2230637,60
3	471827,11	2230636,70
4	471826,21	2230637,13
1	471826,65	2230638,03
5	471876,53	2230724,98
6	471877,43	2230724,53
7	471876,99	2230723,64
8	471876,09	2230724,08
5	471876,53	2230724,98
9	472265,48	2232097,06
10	472266,47	2232096,89
11	472266,31	2232095,91

Изм.	Кол.уч.	Лист	№ док.	Подпись	Дата

12	472265,32	2232096,08
9	472265,48	2232097,06
13	472287,59	2232194,96
14	472288,58	2232194,79
15	472288,42	2232193,81
16	472287,43	2232193,97
13	472287,59	2232194,96
17	472156,55	2232283,72
18	472158,27	2232283,60
19	472159,99	2232283,35
20	472161,67	2232282,94
21	472163,31	2232282,39
22	472164,90	2232281,69
23	472166,42	2232280,87
24	472188,77	2232271,77
25	472179,40	2232243,84
26	472249,21	2232221,36
27	472249,22	2232221,36
28	472253,09	2232220,12
29	472253,10	2232220,12
30	472263,46	2232216,78
31	472262,75	2232214,58
32	472262,36	2232213,34
33	472261,01	2232209,16
34	472251,70	2232212,16
35	472251,68	2232212,16
36	472247,82	2232213,41
36	472247,81	2232213,41
38	472228,01	2232219,79
39	472224,21	2232196,87
40	472227,04	2232197,40
41	472231,79	2232198,37
42	472236,59	2232198,92
43	472241,42	2232199,05
44	472245,24	2232198,82
45	472245,25	2232198,82
46	472246,25	2232198,70
47	472249,33	2232198,81
48	472249,34	2232198,81
49	472266,69	2232199,14
50	472267,60	2232199,44
51	472268,46	2232199,81
52	472269,30	2232200,25
53	472270,09	2232200,78
54	472270,84	2232201,37
55	472271,52	2232202,03
56	472272,14	2232202,74
57	472272,70	2232203,51


Изм.	Кол.уч.	Лист	№ док.	Подпись	Дата

6373П-ПМТ

Лист

38



108	472350,70	2232145,59
109	472345,55	2232113,96
110	472336,73	2232059,89
111	472316,70	2231999,13
112	472280,86	2231755,03
113	472282,15	2231754,22
114	472284,46	2231752,47
115	472286,61	2231750,53
116	472288,58	2231748,41
117	472290,36	2231746,12
118	472291,94	2231743,70
119	472293,31	2231741,14
120	472294,45	2231738,47
121	472295,35	2231735,73
122	472296,02	2231732,91
123	472296,44	2231730,03
124	472296,61	2231727,16
125	472296,53	2231724,26
126	472296,20	2231721,37
127	472281,10	2231611,24
128	472280,36	2231603,42
129	472280,27	2231595,56
130	472280,83	2231587,72
131	472282,04	2231579,96
132	472283,88	2231572,32
133	472286,35	2231564,87
134	472318,94	2231478,75
135	472321,03	2231472,65
136	472322,75	2231466,44
137	472324,08	2231460,11
138	472331,73	2231417,51
139	472344,42	2231419,61
140	472340,90	2231456,89
141	472293,62	2231553,85
142	472310,81	2231748,46
143	472318,76	2231747,29
144	472301,93	2231555,50
145	472348,87	2231458,70
146	472352,39	2231420,97
147	472374,92	2231424,75
148	472383,87	2231362,86
149	472414,22	2231367,12
150	472426,30	2231282,97
151	472316,40	2231265,97
152	472312,65	2231289,72
153	472246,18	2231279,34
154	472217,51	2231276,96
155	472197,95	2231232,02
156	472197,93	2231231,97
157	472136,31	2231093,69


Изм.	Кол.уч.	Лист	№ док.	Подпись	Дата

6373П-ПМТ

Лист

40



208	471399,83	2229682,13
209	471379,97	2229691,88
210	471396,43	2229725,20
211	471415,71	2229715,43
212	471415,72	2229715,42
213	471423,91	2229711,26
214	471410,88	2229683,70
215	471440,42	2229650,15
216	471579,49	2229925,66
217	471608,19	2229983,14
218	471608,21	2229983,14
219	471610,38	2229987,41
220	471610,38	2229987,42
221	471610,90	2229988,43
222	471600,99	2229993,78
223	471595,03	2229997,00
224	471583,79	2230003,74
225	471576,83	2230008,69
226	471579,66	2230012,67
227	471579,67	2230012,68
228	471579,82	2230012,89
229	471580,57	2230012,20
230	471580,92	2230011,95
231	471580,93	2230011,92
232	471583,36	2230010,48
233	471583,43	2230010,45
234	471584,10	2230010,15
235	471585,07	2230009,84
236	471586,07	2230009,60
237	471587,08	2230009,45
238	471588,11	2230009,40
239	471589,14	2230009,42
240	471590,15	2230009,53
241	471591,16	2230009,73
242	471592,14	2230010,02
243	471593,10	2230010,38
244	471594,02	2230010,84
245	471594,89	2230011,36
246	471595,72	2230011,96
247	471596,49	2230012,63
248	471597,21	2230013,37
249	471597,87	2230014,15
250	471598,45	2230014,99
251	471598,96	2230015,88
252	471666,81	2230147,21
253	471666,83	2230147,23
254	471723,48	2230256,89
255	471789,40	2230397,66
256	471789,40	2230397,68
257	471868,57	2230566,79


Изм.	Кол.уч.	Лист	№ док.	Подпись	Дата

6373П-ПМТ

Лист

42



308	472225,32	2231356,85
309	472205,28	2231419,45
310	472216,25	2231467,04
311	472274,93	2231485,68
312	472234,10	2231603,52
313	472256,02	2231752,10
314	472235,39	2231753,15
315	472234,51	2231753,01
316	472233,65	2231752,80
317	472232,81	2231752,51
318	472231,99	2231752,14
319	472231,22	2231751,71
320	472230,48	2231751,22
321	472229,79	2231750,66
322	472229,16	2231750,04
323	472228,58	2231749,36
324	472228,06	2231748,65
325	472227,60	2231747,88
326	472227,22	2231747,08
327	472226,91	2231746,25
328	472225,30	2231745,61
329	472225,28	2231745,61
330	472218,79	2231743,09
331	472224,57	2231781,15
332	472230,36	2231778,15
333	472230,38	2231778,14
334	472230,62	2231778,01
335	472230,57	2231777,02
336	472230,61	2231776,04
337	472230,73	2231775,07
338	472230,93	2231774,12
339	472231,22	2231773,18
340	472231,59	2231772,26
341	472232,04	2231771,39
342	472232,56	2231770,56
343	472233,16	2231769,78
344	472233,82	2231769,05
345	472234,54	2231768,39
346	472235,30	2231767,79
347	472236,13	2231767,26
348	472237,00	2231766,79
349	472237,90	2231766,42
350	472257,48	2231762,00
351	472293,31	2232004,88
352	472313,35	2232065,62
353	472321,85	2232117,83
354	472323,15	2232125,77
355	472286,11	2232131,80
356	472286,07	2232131,81
357	472266,41	2232135,03


Изм.	Кол.уч.	Лист	№ док.	Подпись	Дата

6373П-ПМТ

Лист

44

358	472266,37	2232135,03
359	472238,89	2232139,50
359	472238,88	2232139,50
361	472234,93	2232140,15
361	472234,92	2232140,15
363	472215,32	2232143,34
364	472211,57	2232120,90
365	472095,09	2232139,33
366	472112,14	2232236,80
367	472123,14	2232235,07
368	472134,90	2232267,53
369	472137,49	2232271,16
370	472138,21	2232272,75
371	472139,05	2232274,26
372	472140,03	2232275,68
373	472141,13	2232277,03
374	472142,35	2232278,27
375	472143,65	2232279,40
376	472145,06	2232280,41
377	472146,54	2232281,31
378	472148,10	2232282,06
379	472149,73	2232282,68
380	472151,40	2232283,17
381	472153,09	2232283,50
382	472154,81	2232283,68
17	472156,55	2232283,72
383	472310,17	2231471,86
384	472312,55	2231463,94
385	472313,75	2231458,27
386	472321,31	2231415,82
387	472313,01	2231414,46
388	472324,26	2231350,45
389	472303,16	2231347,77
390	472308,61	2231313,67
391	472243,33	2231303,18
392	472224,12	2231301,66
393	472251,60	2231355,05
394	472230,35	2231419,93
395	472236,49	2231448,21
383	472310,17	2231471,86
396	472279,15	2231743,37
397	472280,18	2231742,19
398	472281,53	2231740,32
399	472282,71	2231738,35
400	472283,73	2231736,28
401	472284,55	2231734,14
402	472285,20	2231731,93
403	472285,64	2231729,69


Изм.	Кол.уч.	Лист	№ док.	Подпись	Дата

6373П-ПМТ



сложившейся застройки с учетом интересов владельцев земельных участков. Красные линии рассматриваемой территории сформированы с учетом границы зоны планируемого размещения объектов.


Изм.	Кол.уч.	Лист	№ док.	Подпись	Дата

6373П-ПМТ

Лист

47