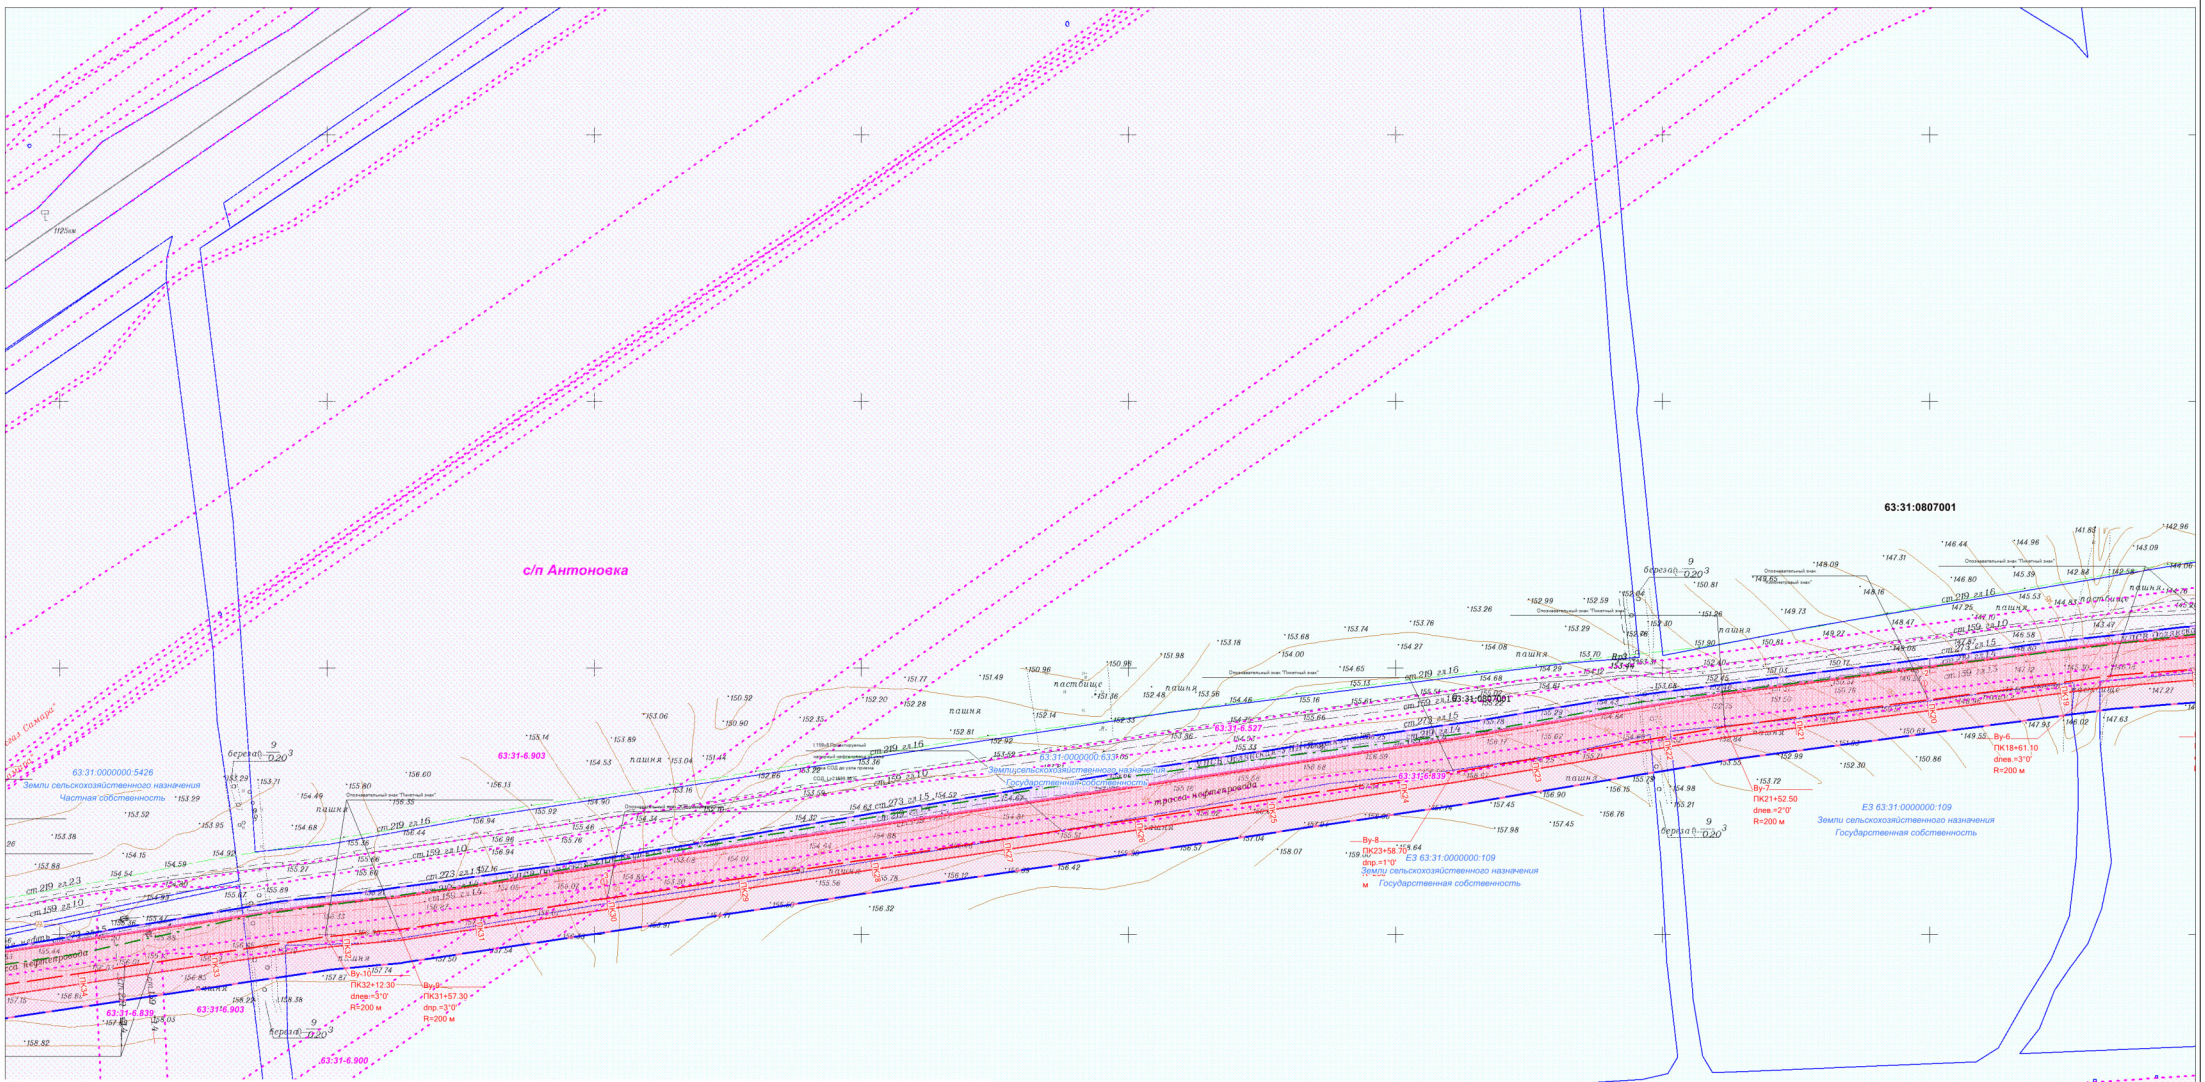

Условные обозначения:

- Границы муниципальных образований (сельских поселений)
- Границы территории, в отношении которой осуществляется подготовка проекта планировки
- Границы зон планируемого размещения линейных объектов
- Границы зон планируемого размещения линейного объекта, подлежащих реконструкции в связи с изменением их местоположения
- 63:31:1201003 - Границы кадастрового квартала, его номер
- 63:31:0000000:230 - Граница и кадастровый номер существующего земельного участка, учтенного в ЕГРН
- Граница зоны с особыми условиями использования территории подлежащая изменению в связи с размещением нефтепровода, подлежащего реконструкции (Реестровый номер: 63:31-6.527), общая ширина 50 м
- Граница зоны с особыми условиями использования территории подлежащая установлению (проектируемая ВЛ 10 кВ), общая ширина 20 м
- Граница зоны с особыми условиями использования территории подлежащая установлению (кабель электрический до 1 кВ), общая ширина 2 м
- 63:31:1202001:676 - Граница и кадастровый номер существующего объекта капитального строительства, учтенного в ЕГРН

Проектируемые коммуникации:

- проектируемый нефтепровод подземный
- проектируемая ВЛ 6 кВ
- W2,W1 - проектируемый кабель подземный
- Демонтируемый нефтепровод подземный
- Консервация участка нефтепровода

Границы существующих элементов планировочной структуры

- Трубопроводы подземные (нефть)
- 10 кВ, 3 пр. - ЛЭП высокого напряжения
- дороги грунтовые
- 63:31-6.527 - Зоны с особыми условиями использования территории, сведения о которых содержатся в ЕГРН
- 63:00-6.29 - Прибрежная защитная полоса р. Сургут
- 63:00-6.25 - Водоохранная зона р. Сургут
- 63:00-6.141 - Сергиевское лесничество, реестровый номер в ЕГРН

Схема размещения листов

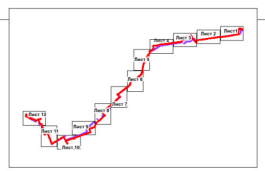

Изм	Лист	№ документ	Подпись	Дата

Схема границ зон с особыми условиями использования территорий,
Схема границ территорий объектов культурного наследия,
Схема использования территории в период подготовки проекта планировки территории
Схема конструктивных и планировочных решений
Схема организации улично-дорожной сети
Схема границ территорий объектов культурного наследия
М 1:2000

Лист 2