



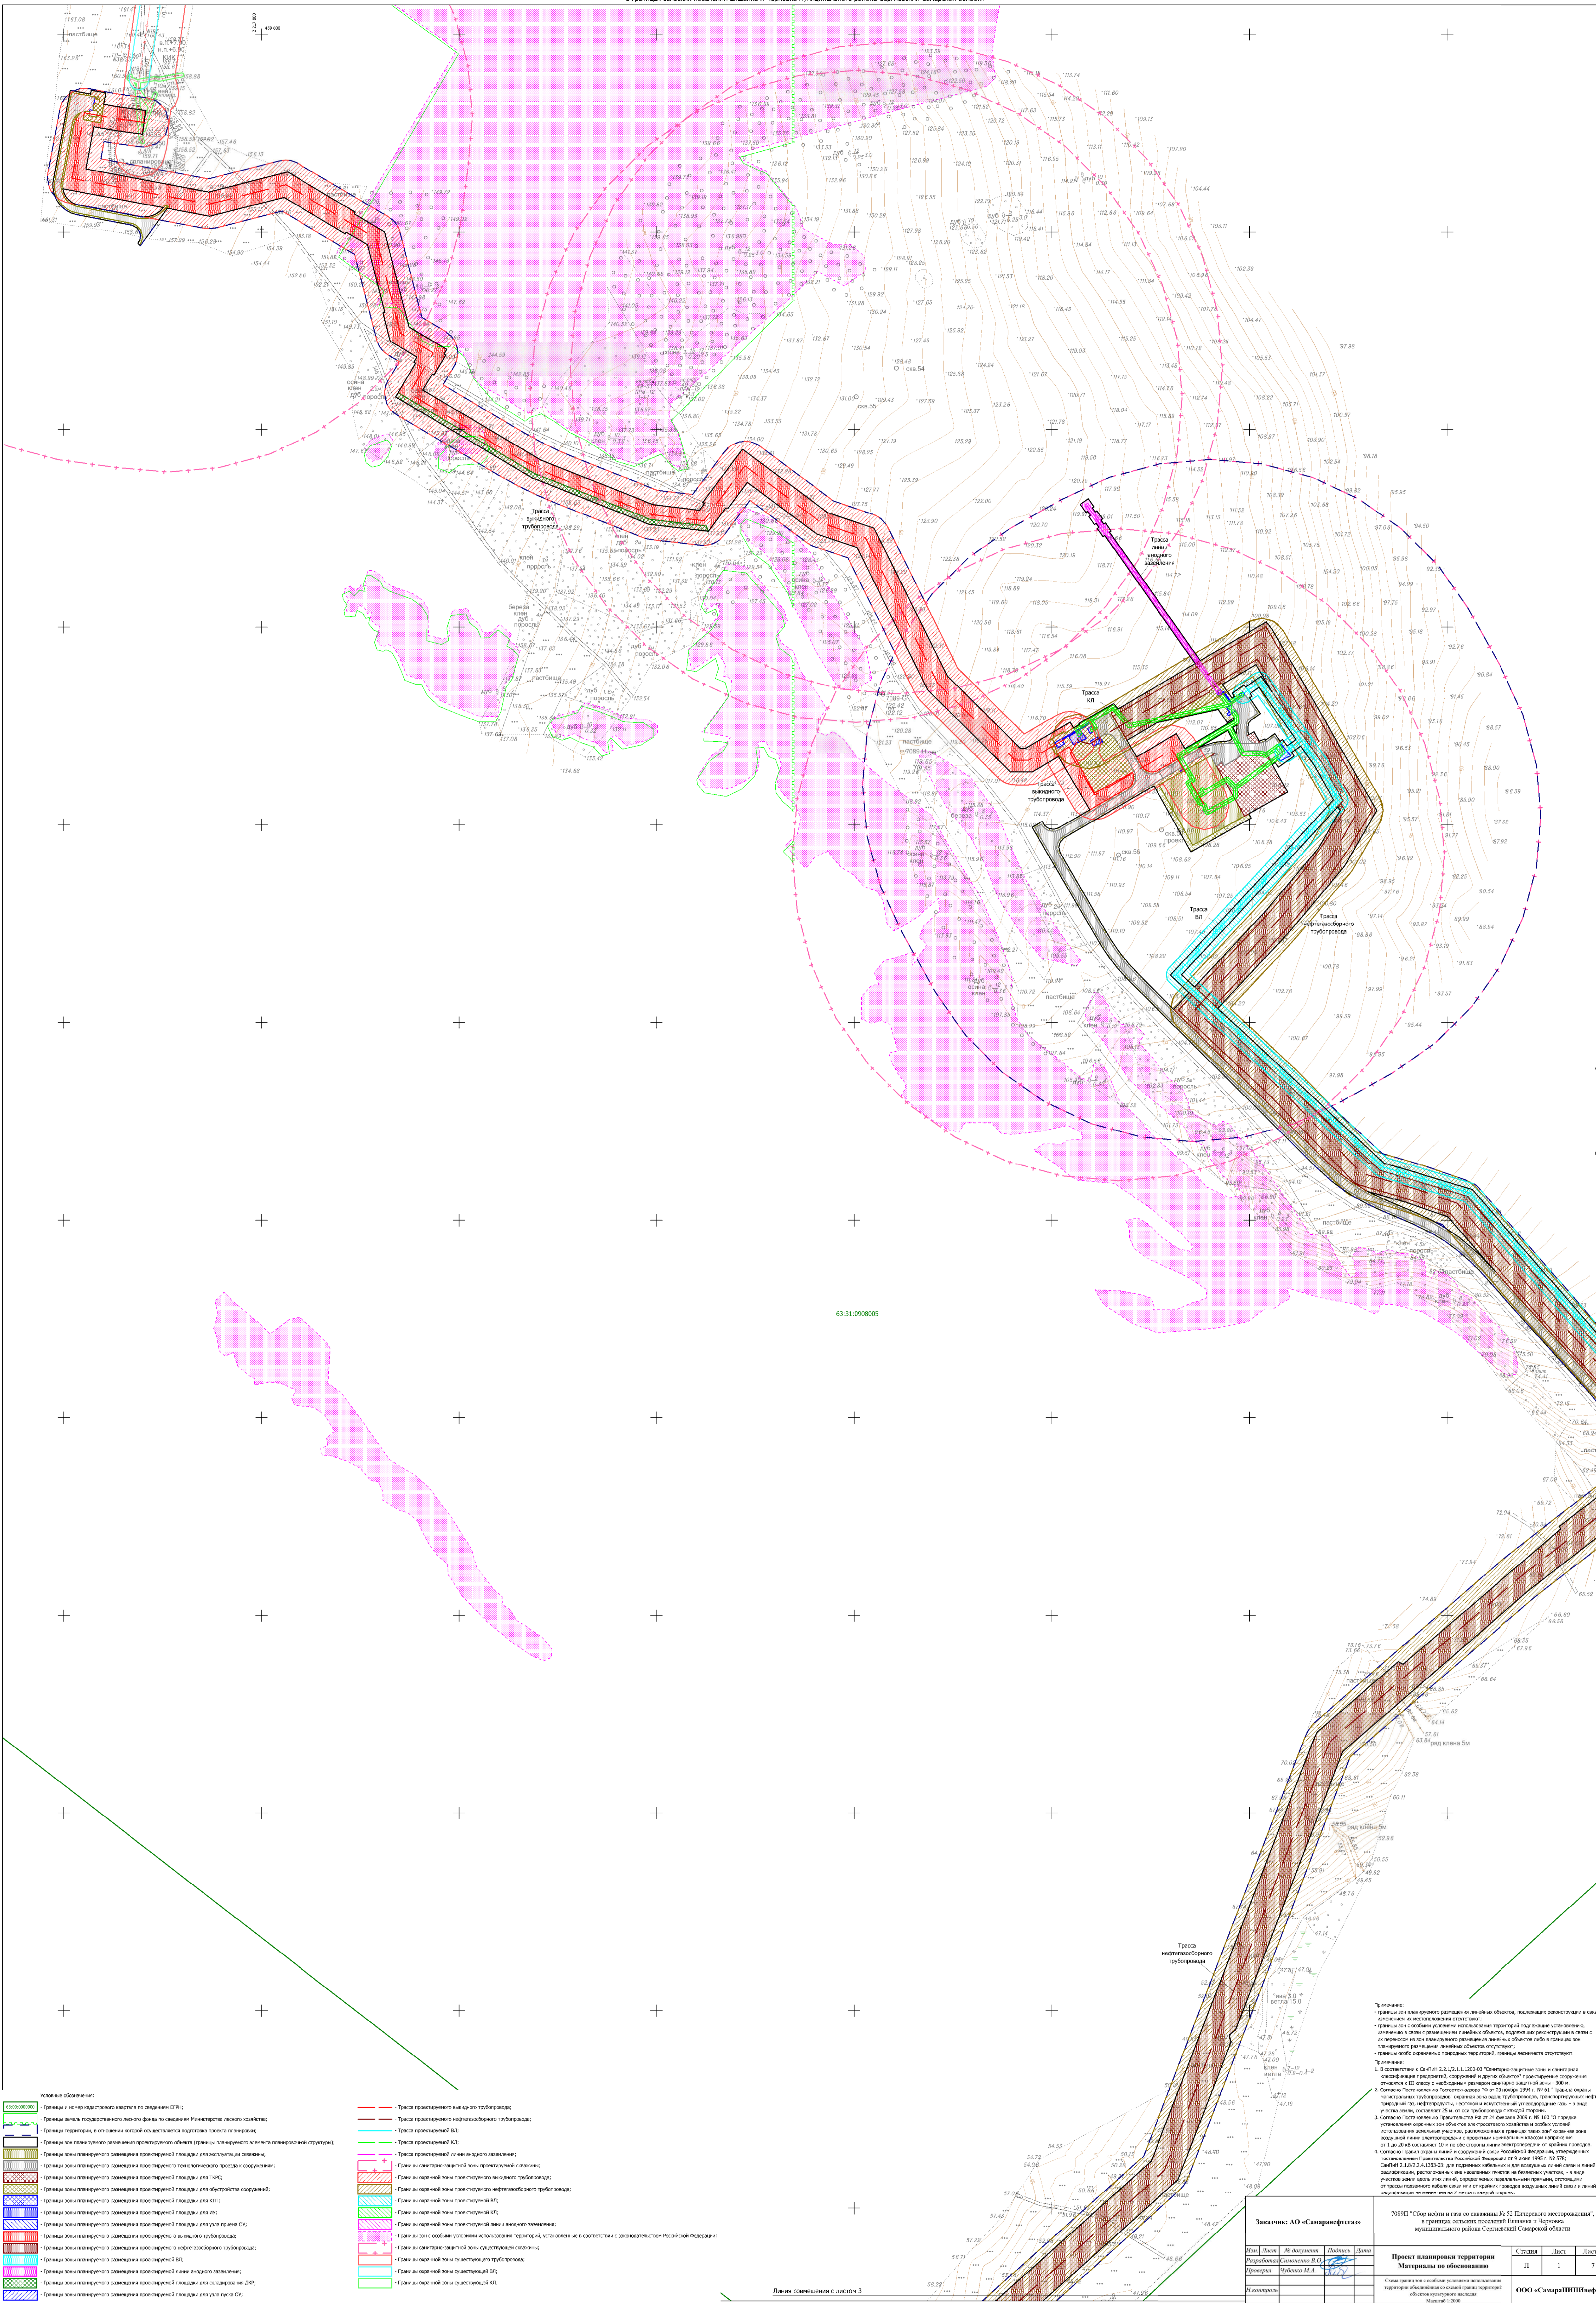

- Условные обозначения:
- Границы и номер кадастрового квартала по сведениям ЕГРН;
  - Границы земель государственного лесного фонда по сведениям Министерства лесного хозяйства;
  - Границы территории, в отношении которой осуществляется подготовка проекта планировки;
  - Границы зон планируемого размещения проектируемого объекта (границы планируемого элемента планировочной структуры);
  - Границы зон планируемого размещения проектируемой площадки для эксплуатации скважины;
  - Границы зон планируемого размещения проектируемой площадки для КТП;
  - Границы зон планируемого размещения проектируемой площадки для узла приема ОУ;
  - Границы санитарно-защитной зоны проектируемой скважины;
  - Границы охранной зоны проектируемого выходящего трубопровода;
  - Границы охранной зоны проектируемой ВЛ;
  - Границы охранной зоны проектируемой КЛ;
  - Границы зон с особыми условиями использования территории, установленные в соответствии с законодательством Российской Федерации;
  - Границы санитарно-защитной зоны существующей скважины;
  - Границы охранной зоны существующего трубопровода;
  - Границы охранной зоны существующей ВЛ;
  - Границы охранной зоны существующей КЛ;

Пояснение:











Заказчик: АО "Самаранефтегаз"




Проект планировки территории

Материал по обоснованию

Страна: П

Лист: 1

Листов: 7

ООО "СамарНИИнефть"

Схема границ зон с особыми условиями использования территории обоснована со схемой границ зон с особыми условиями использования территории объектов культурного наследия

Масштаб: 1:2000

Формат: А0

Линия совмещения с листом 3

Линия совмещения с листом 2