
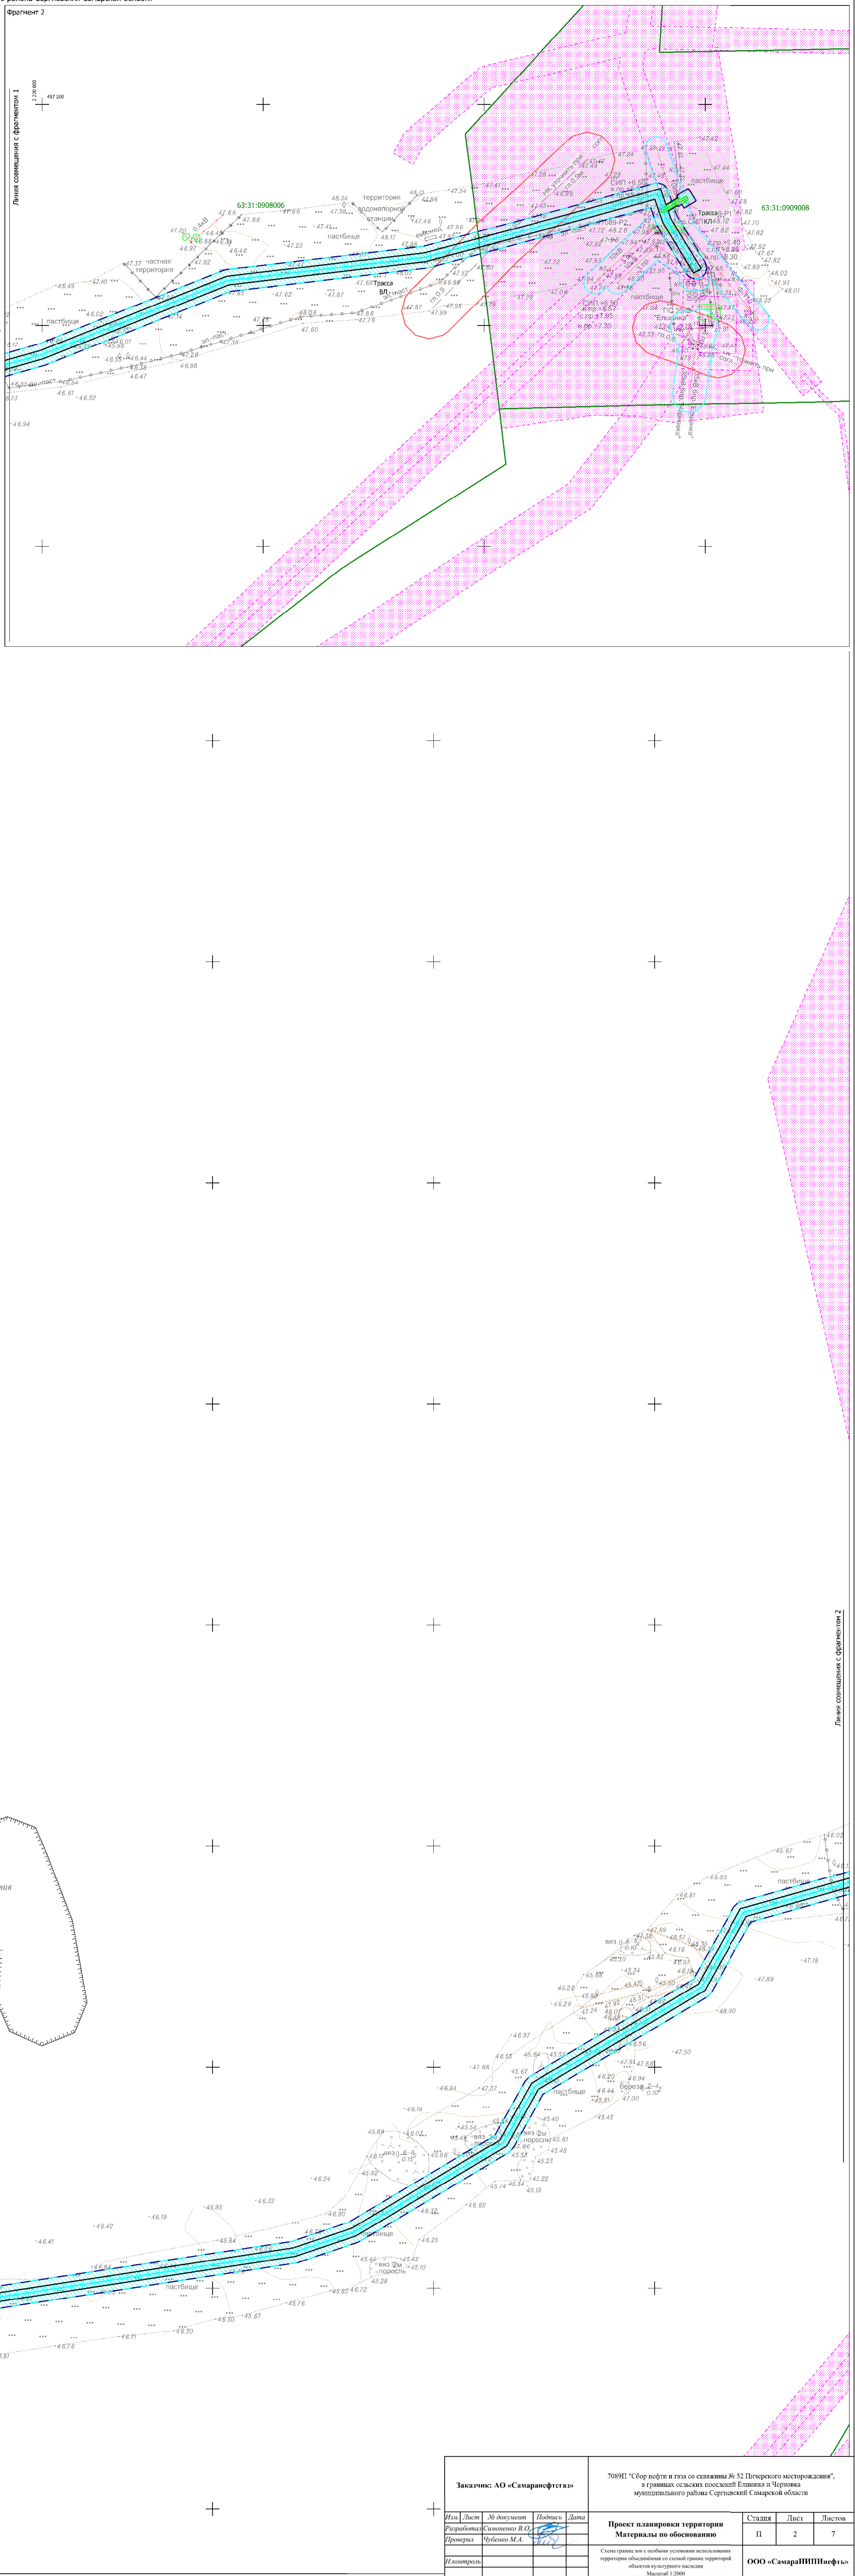


Схема границ зон с особыми условиями использования территорий объединенная со схемой границ территорий объектов культурного наследия для размещения объекта АО "Самаранефтегаз" в границах сельских поселений Елшанка и Черновка муниципального района Сергеевский Самарской области

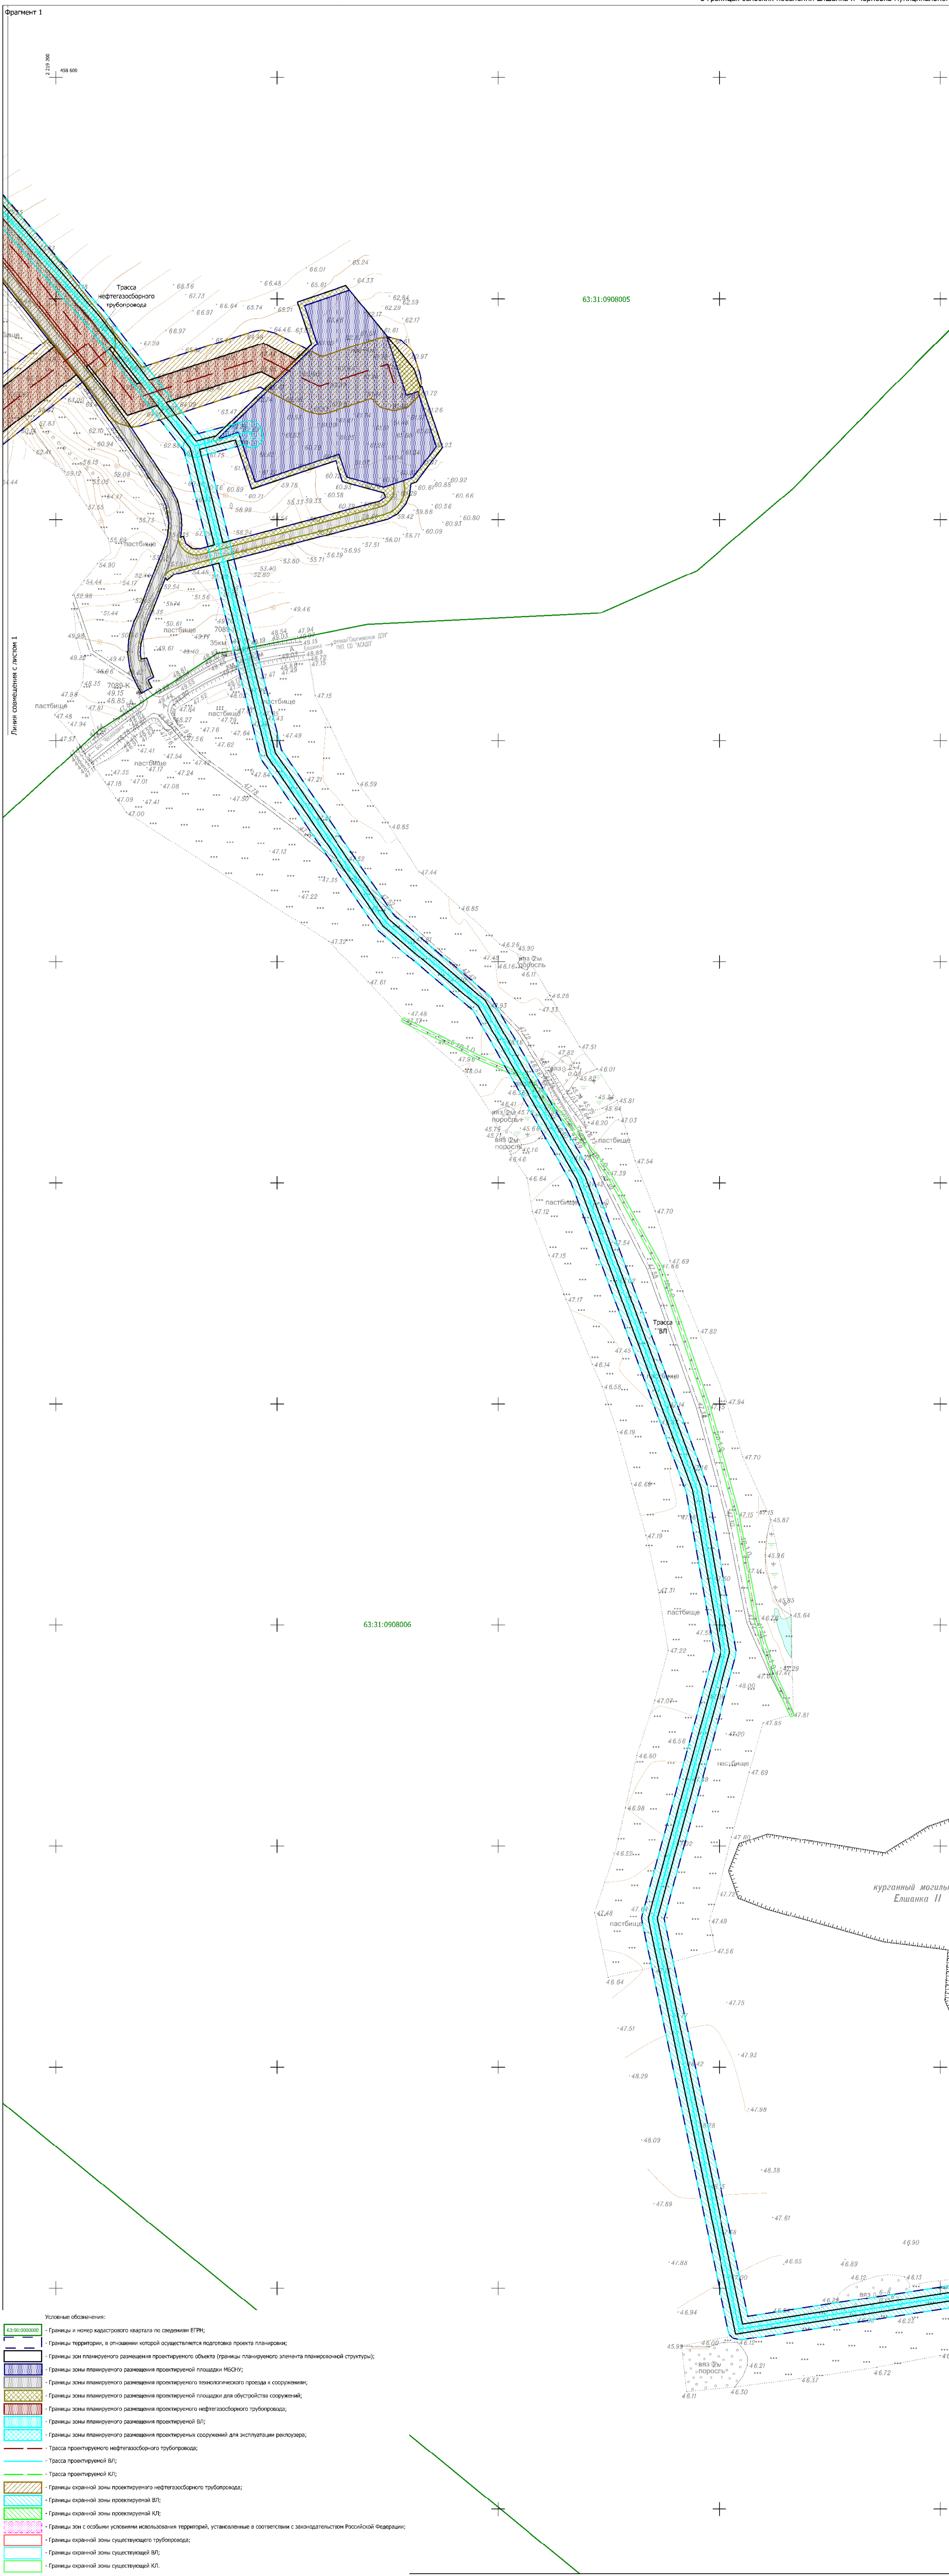

- Условные обозначения:
- Границы и номер кадастрового квартала по сведениям ЕГРН;
  - Границы территории, в отношении которой осуществляется подготовка проекта планировки;
  - Границы зон планируемого размещения объектов (границы планируемого элемента планировочной структуры);
  - Границы зон планируемого размещения проектируемой площади ИСГО;
  - Границы зон планируемого размещения проектируемого транспортного проезда и сооружений;
  - Границы зон планируемого размещения проектируемой площади для обустройства сооружений;
  - Границы зон планируемого размещения проектируемой ВП;
  - Границы зон планируемого размещения проектируемых сооружений для эксплуатации рекреации;
  - Трасса проектируемого нефтегазоборного трубопровода;
  - Трасса проектируемой ВП;
  - Трасса проектируемой КЛ;
  - Границы охранной зоны проектируемого нефтегазоборного трубопровода;
  - Границы охранной зоны проектируемой ВП;
  - Границы охранной зоны проектируемой КЛ;
  - Границы зон с особыми условиями использования территорий, установленных в соответствии с законодательством Российской Федерации;
  - Границы охранной зоны существующей трубопровода;
  - Границы охранной зоны существующей ВП;
  - Границы охранной зоны существующей КЛ.

|                               |           |         |      |  |      |        |
|-------------------------------|-----------|---------|------|--|------|--------|
| Заказчик: АО «Самаранефтегаз» |           |         |      | 708991 "Сбор нефти и газа со скважины № 52 Пичерского месторождения", в границах сельских поселений Елшанка и Черновка муниципального района Сергеевский Самарской области |      |        |
| Имя                           | Должность | Подпись | Дата | Страна   | Лист | Листов |
| Резубов                       | Самоевич  |         |      | RU   | 2    | 7      |
| Проектировщик                 | Рубцова   | М.А.    |      |  |      |        |
| Исполнитель                   |           |         |      |  |      |        |
| Проект планировки территории  |           |         |      | ООО «СамарНИИИнформ»   |      |        |
| Материалы по обоснованию      |           |         |      | Схема границ зон с особыми условиями использования территорий объектов культурного наследия  |      |        |
|                               |           |         |      | Масштаб 1:2000   |      |        |

Линия совмещения с фрагментом 2

Формат А0