


Линия совмещения с листом 5

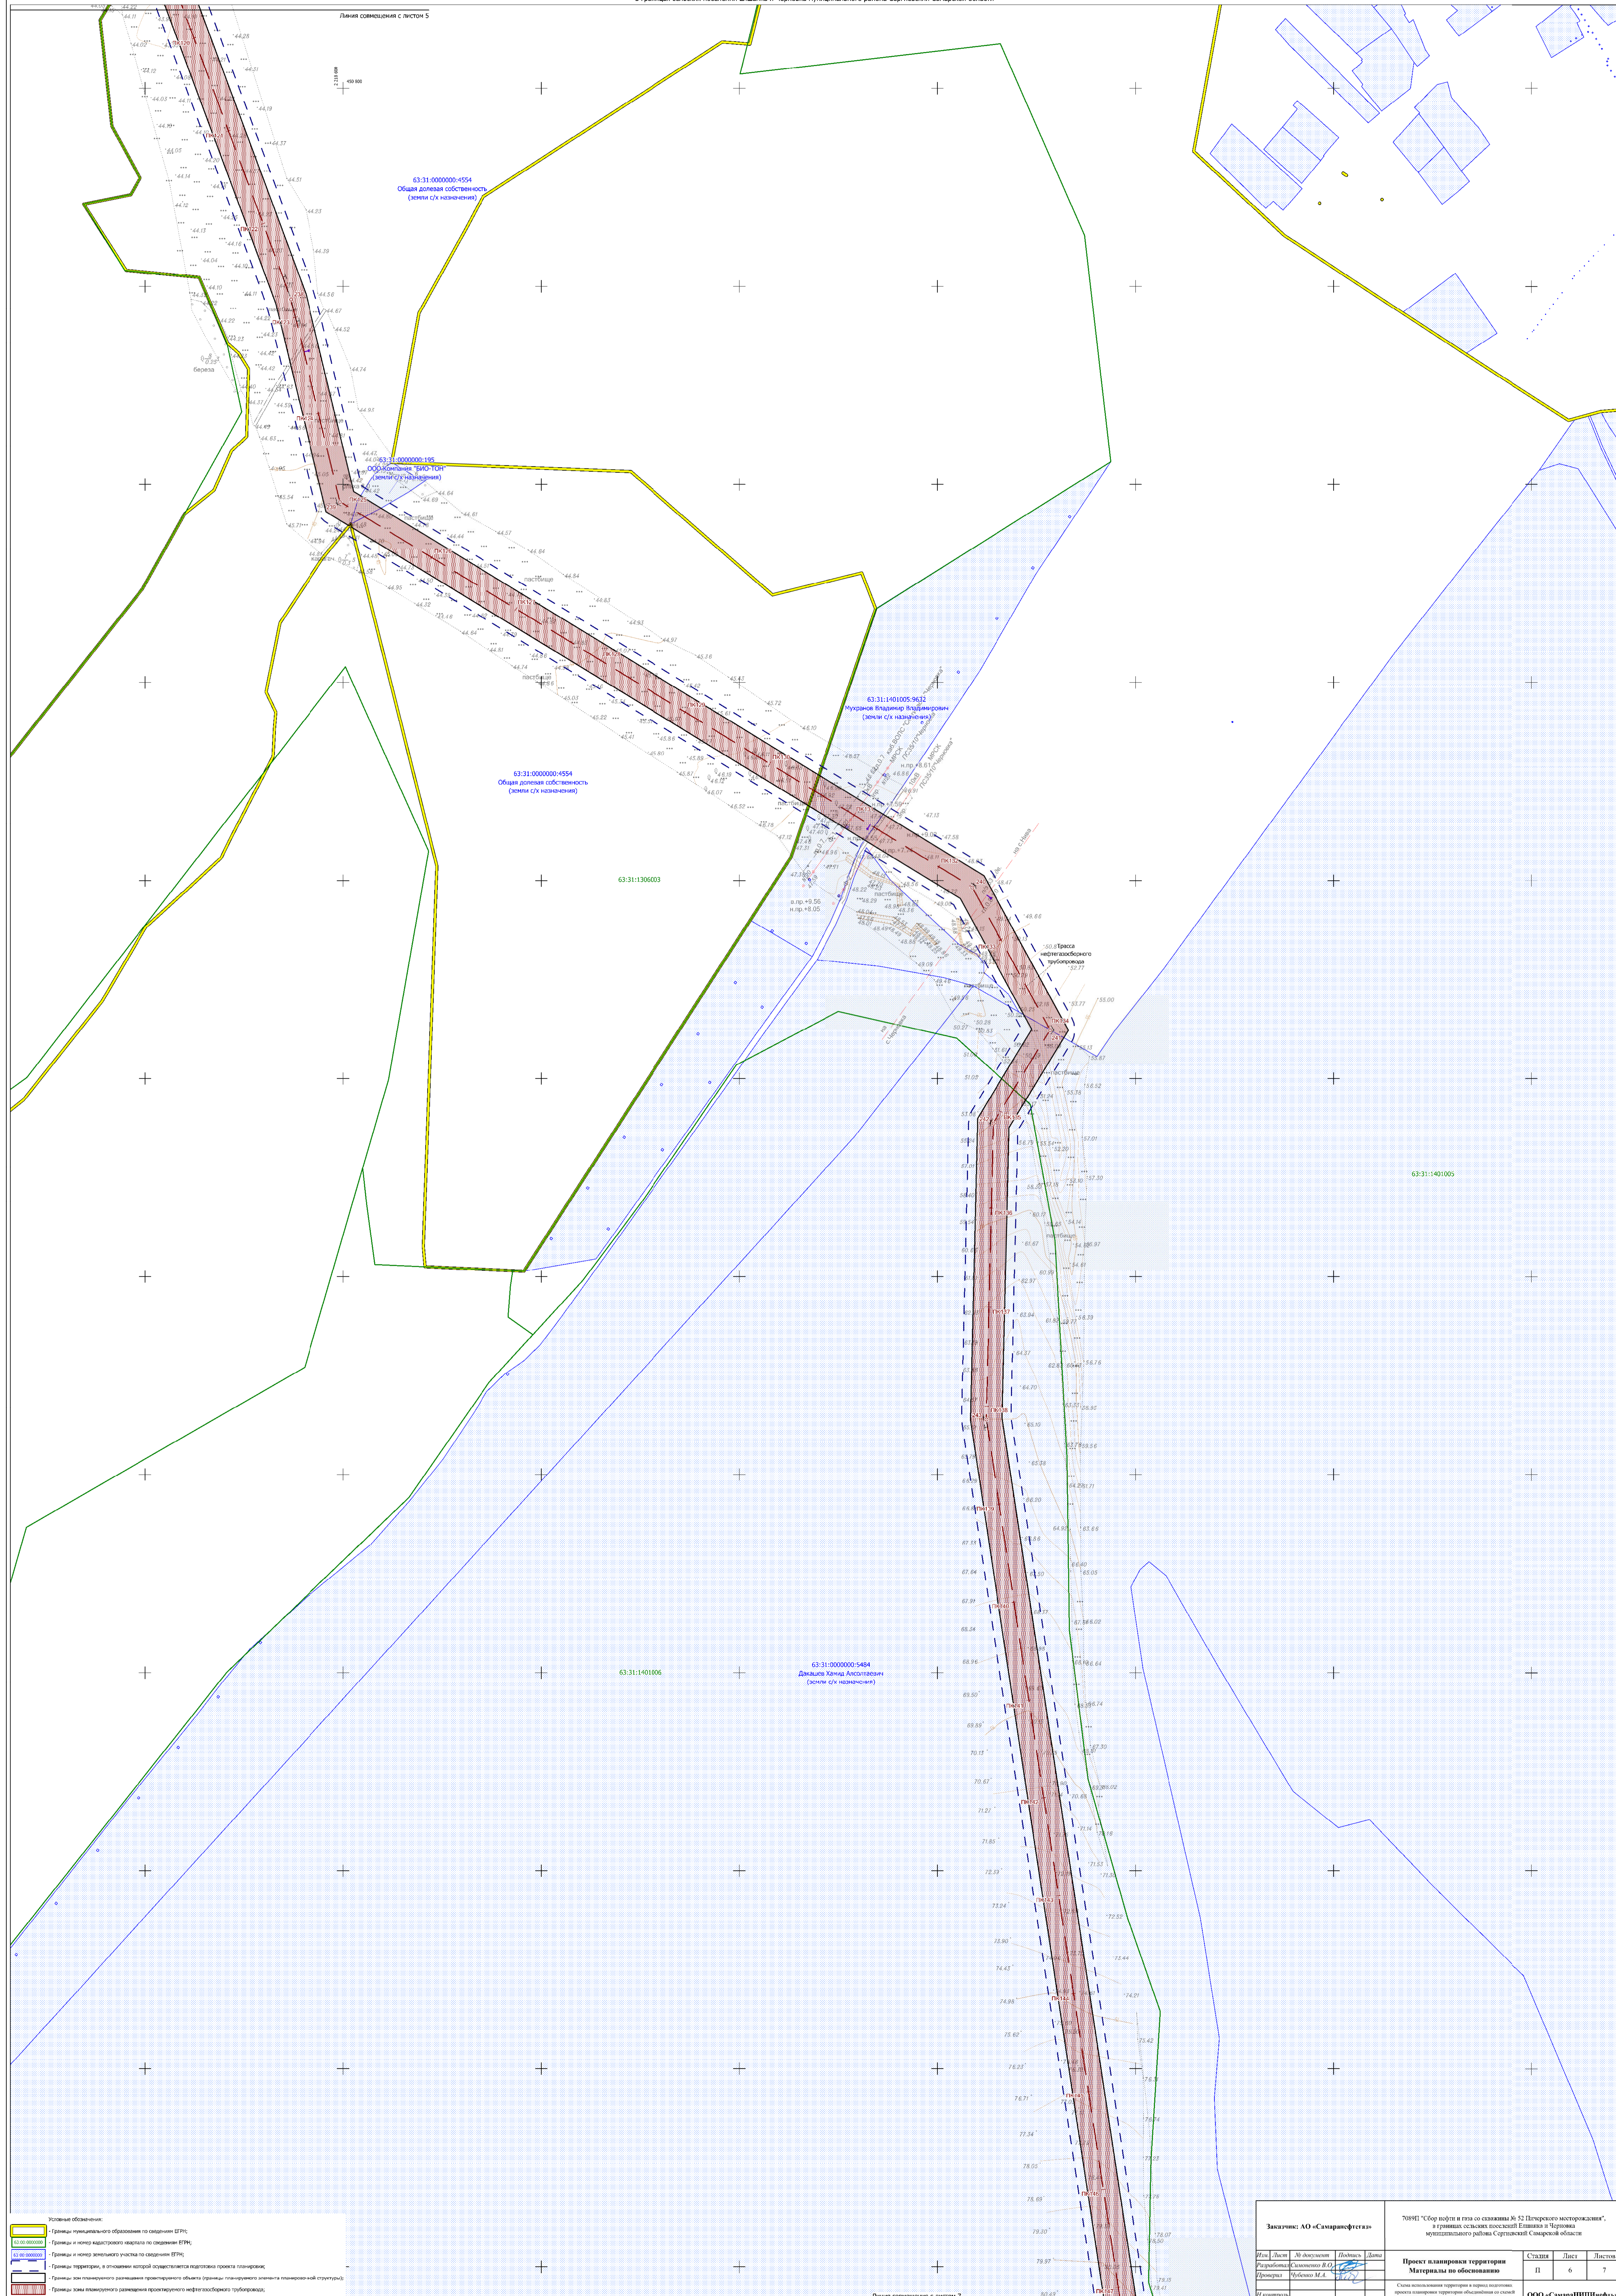

- Условные обозначения:
- Границы территориального обозначения по сведениям ЕГРН;
 - Границы и место нахождения участка по сведениям ЕГРН;
 - Границы и место земельного участка по сведениям ЕГРН;
 - Границы территории, в отношении которой осуществляется подготовка проекта планировки;
 - Границы зоны планируемого размещения проектируемого объекта (границы планируемого элемента планировочной структуры);
 - Границы зоны планируемого размещения проектируемого нефтегазоборного трубопровода;
 - Трасса (с/з) проектируемого нефтегазоборного трубопровода с железобетонной плиткой.

Линия совмещения с листом 7

Заказчик: АО «Самаранефтегаз»				708991 "Сбор нефти и газа со скважины № 52 Петровского месторождения", в границах сельских поселений Елшанка и Черновка муниципального района Сергеевский Самарской области			
Имя	Должность	Подпись	Дата	Проект планировки территории Материалы по обоснованию	Страна	Лист	Листов
Рубинский	Самоев В.О.				П	6	7
Прохорова	Рубинская М.А.				ООО «СамарНИПИнефть»		
Иванова					Масштаб 1:2000		