Схема использования территории в период подготовки проекта планировки территории объединения со схемой конструктивных и планировочных решений для размещения объекта АО "Самаранефтегаз":
7089П "Сбор нефти и газа со скважины № 52 Печерского месторождения",
в границах сельских поселений Елшанка и Черновка муниципального района Сергиевский Самарской области

Линия совмещения с листом 6

Ведомость углов поворота трассы					
Угол поворота трассы		Координаты вершин углов поворота трассы			Расстояние между углами
№ УП	Вид	X	Y	Hz	
Трасса ВП от г.ед. до КТП:					
200	0	90.0			61.5
201	0	61.5			
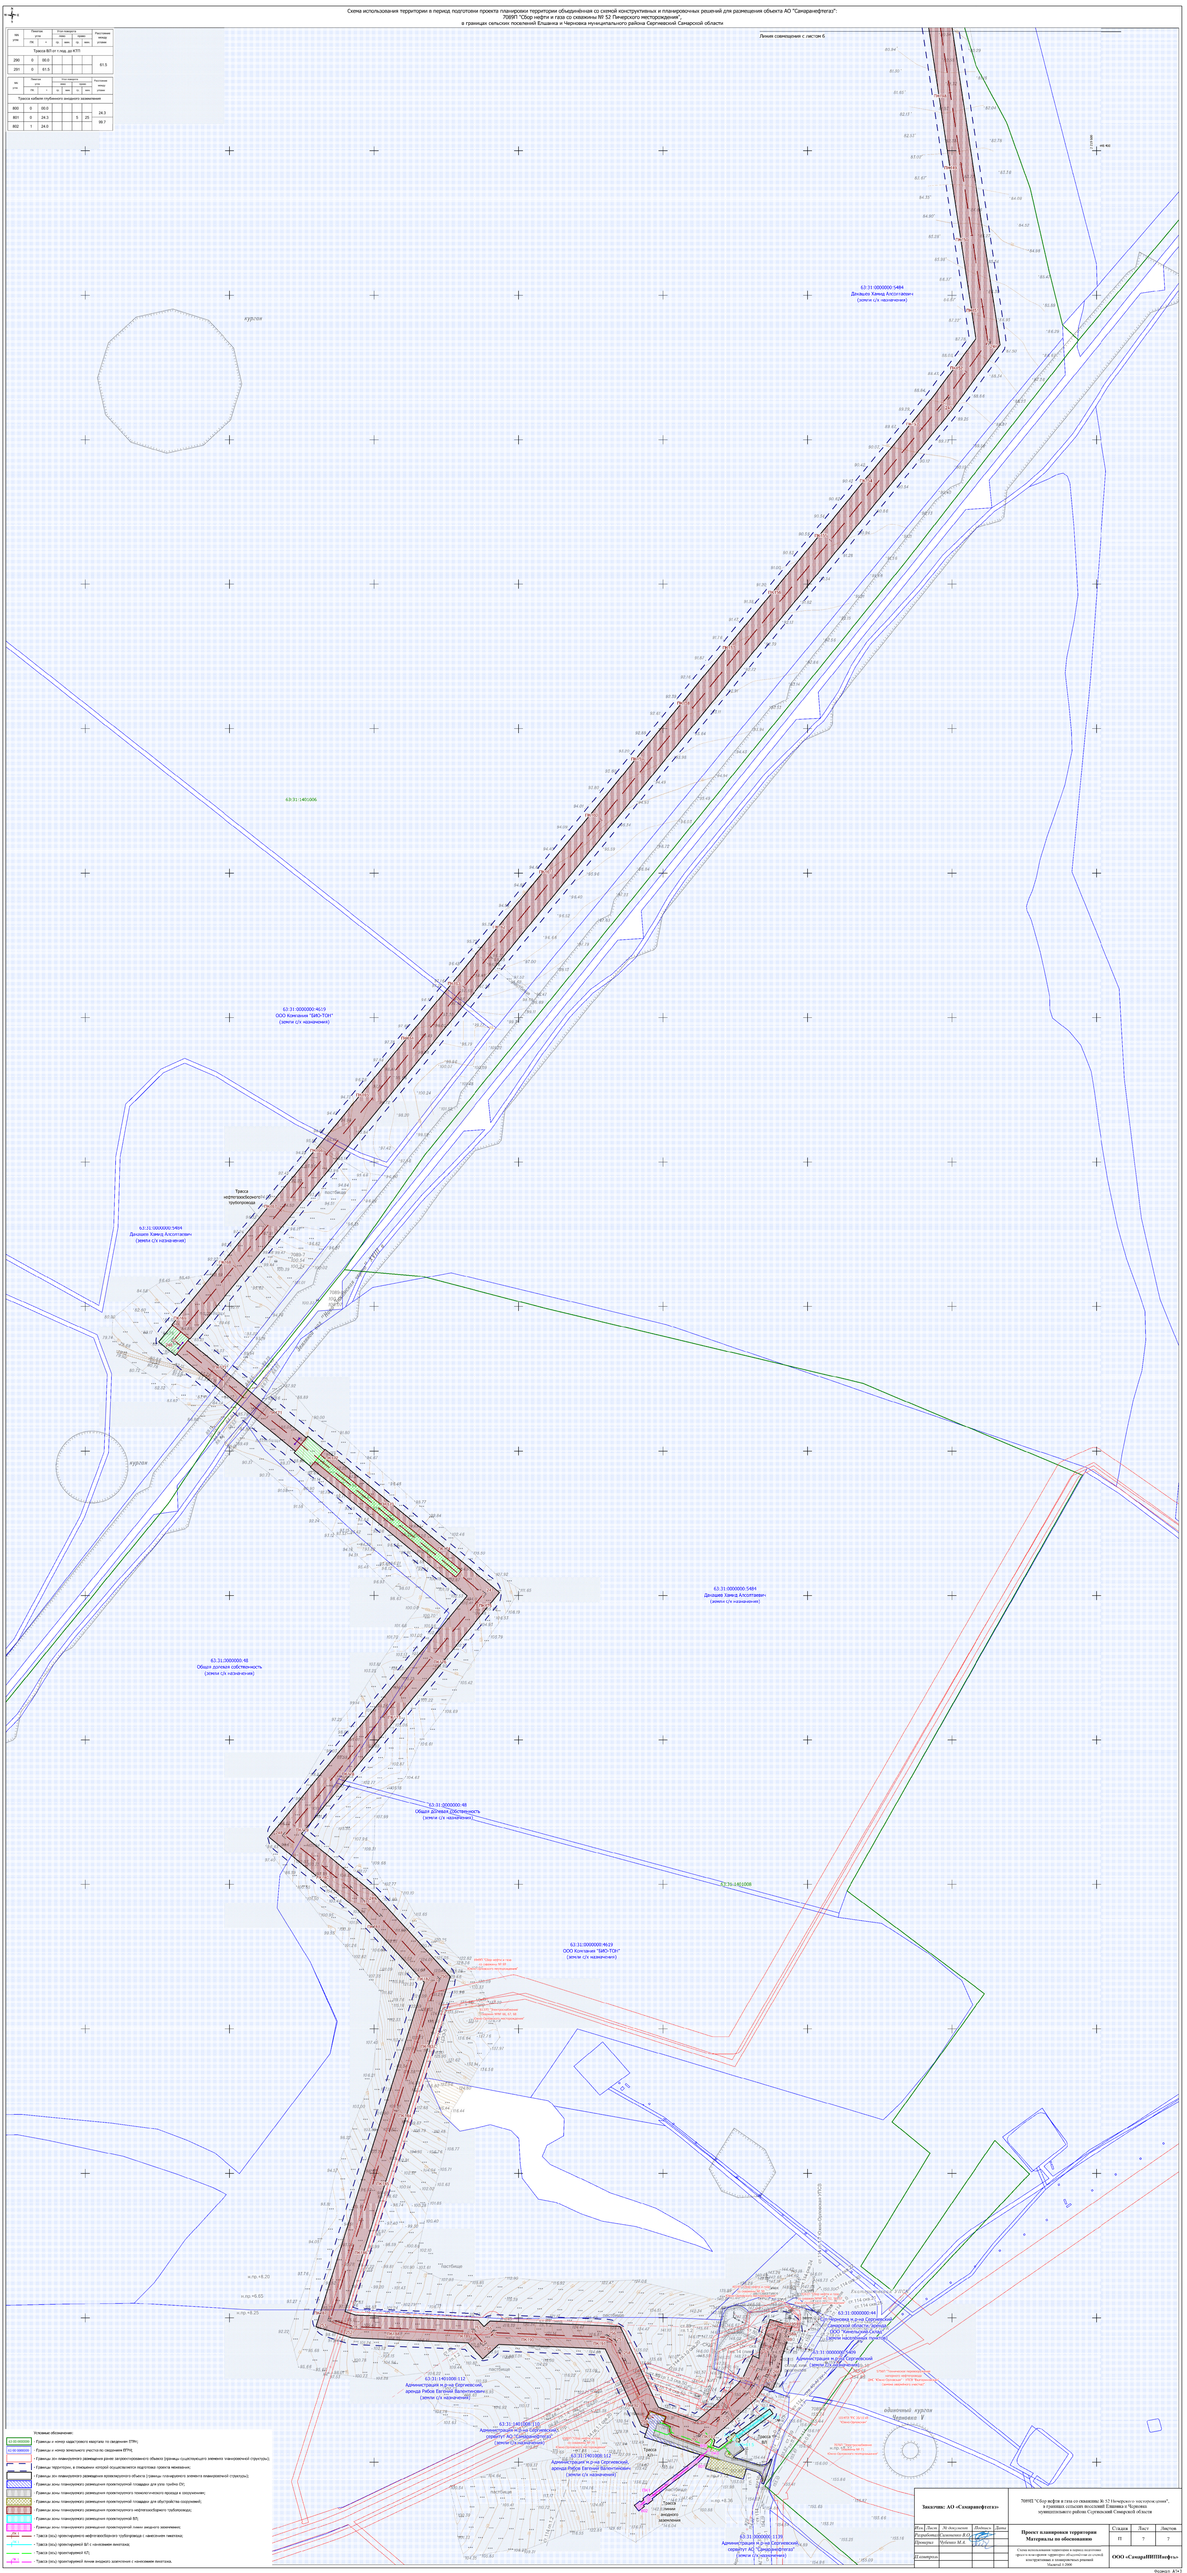
Ведомость углов поворота трассы							Расстояние между углами
№ УП	Вид	Координаты вершин углов поворота трассы					
		X	Y	Hz			
Трасса кабеля глубокого ввода в заземлении							
800	0	90.0					24.3
801	0	24.3			5	25	56.7
802	1	24.0