Чертеж границ зон планируемого размещения линейных объектов для размещения объекта АО "Самаранефтегаз": 7089П "Сбор нефти и газа со скважины № 52 Пичерского месторождения", в границах сельских поселений Елшанка и Черновка муниципального района Сергиевский Самарской области

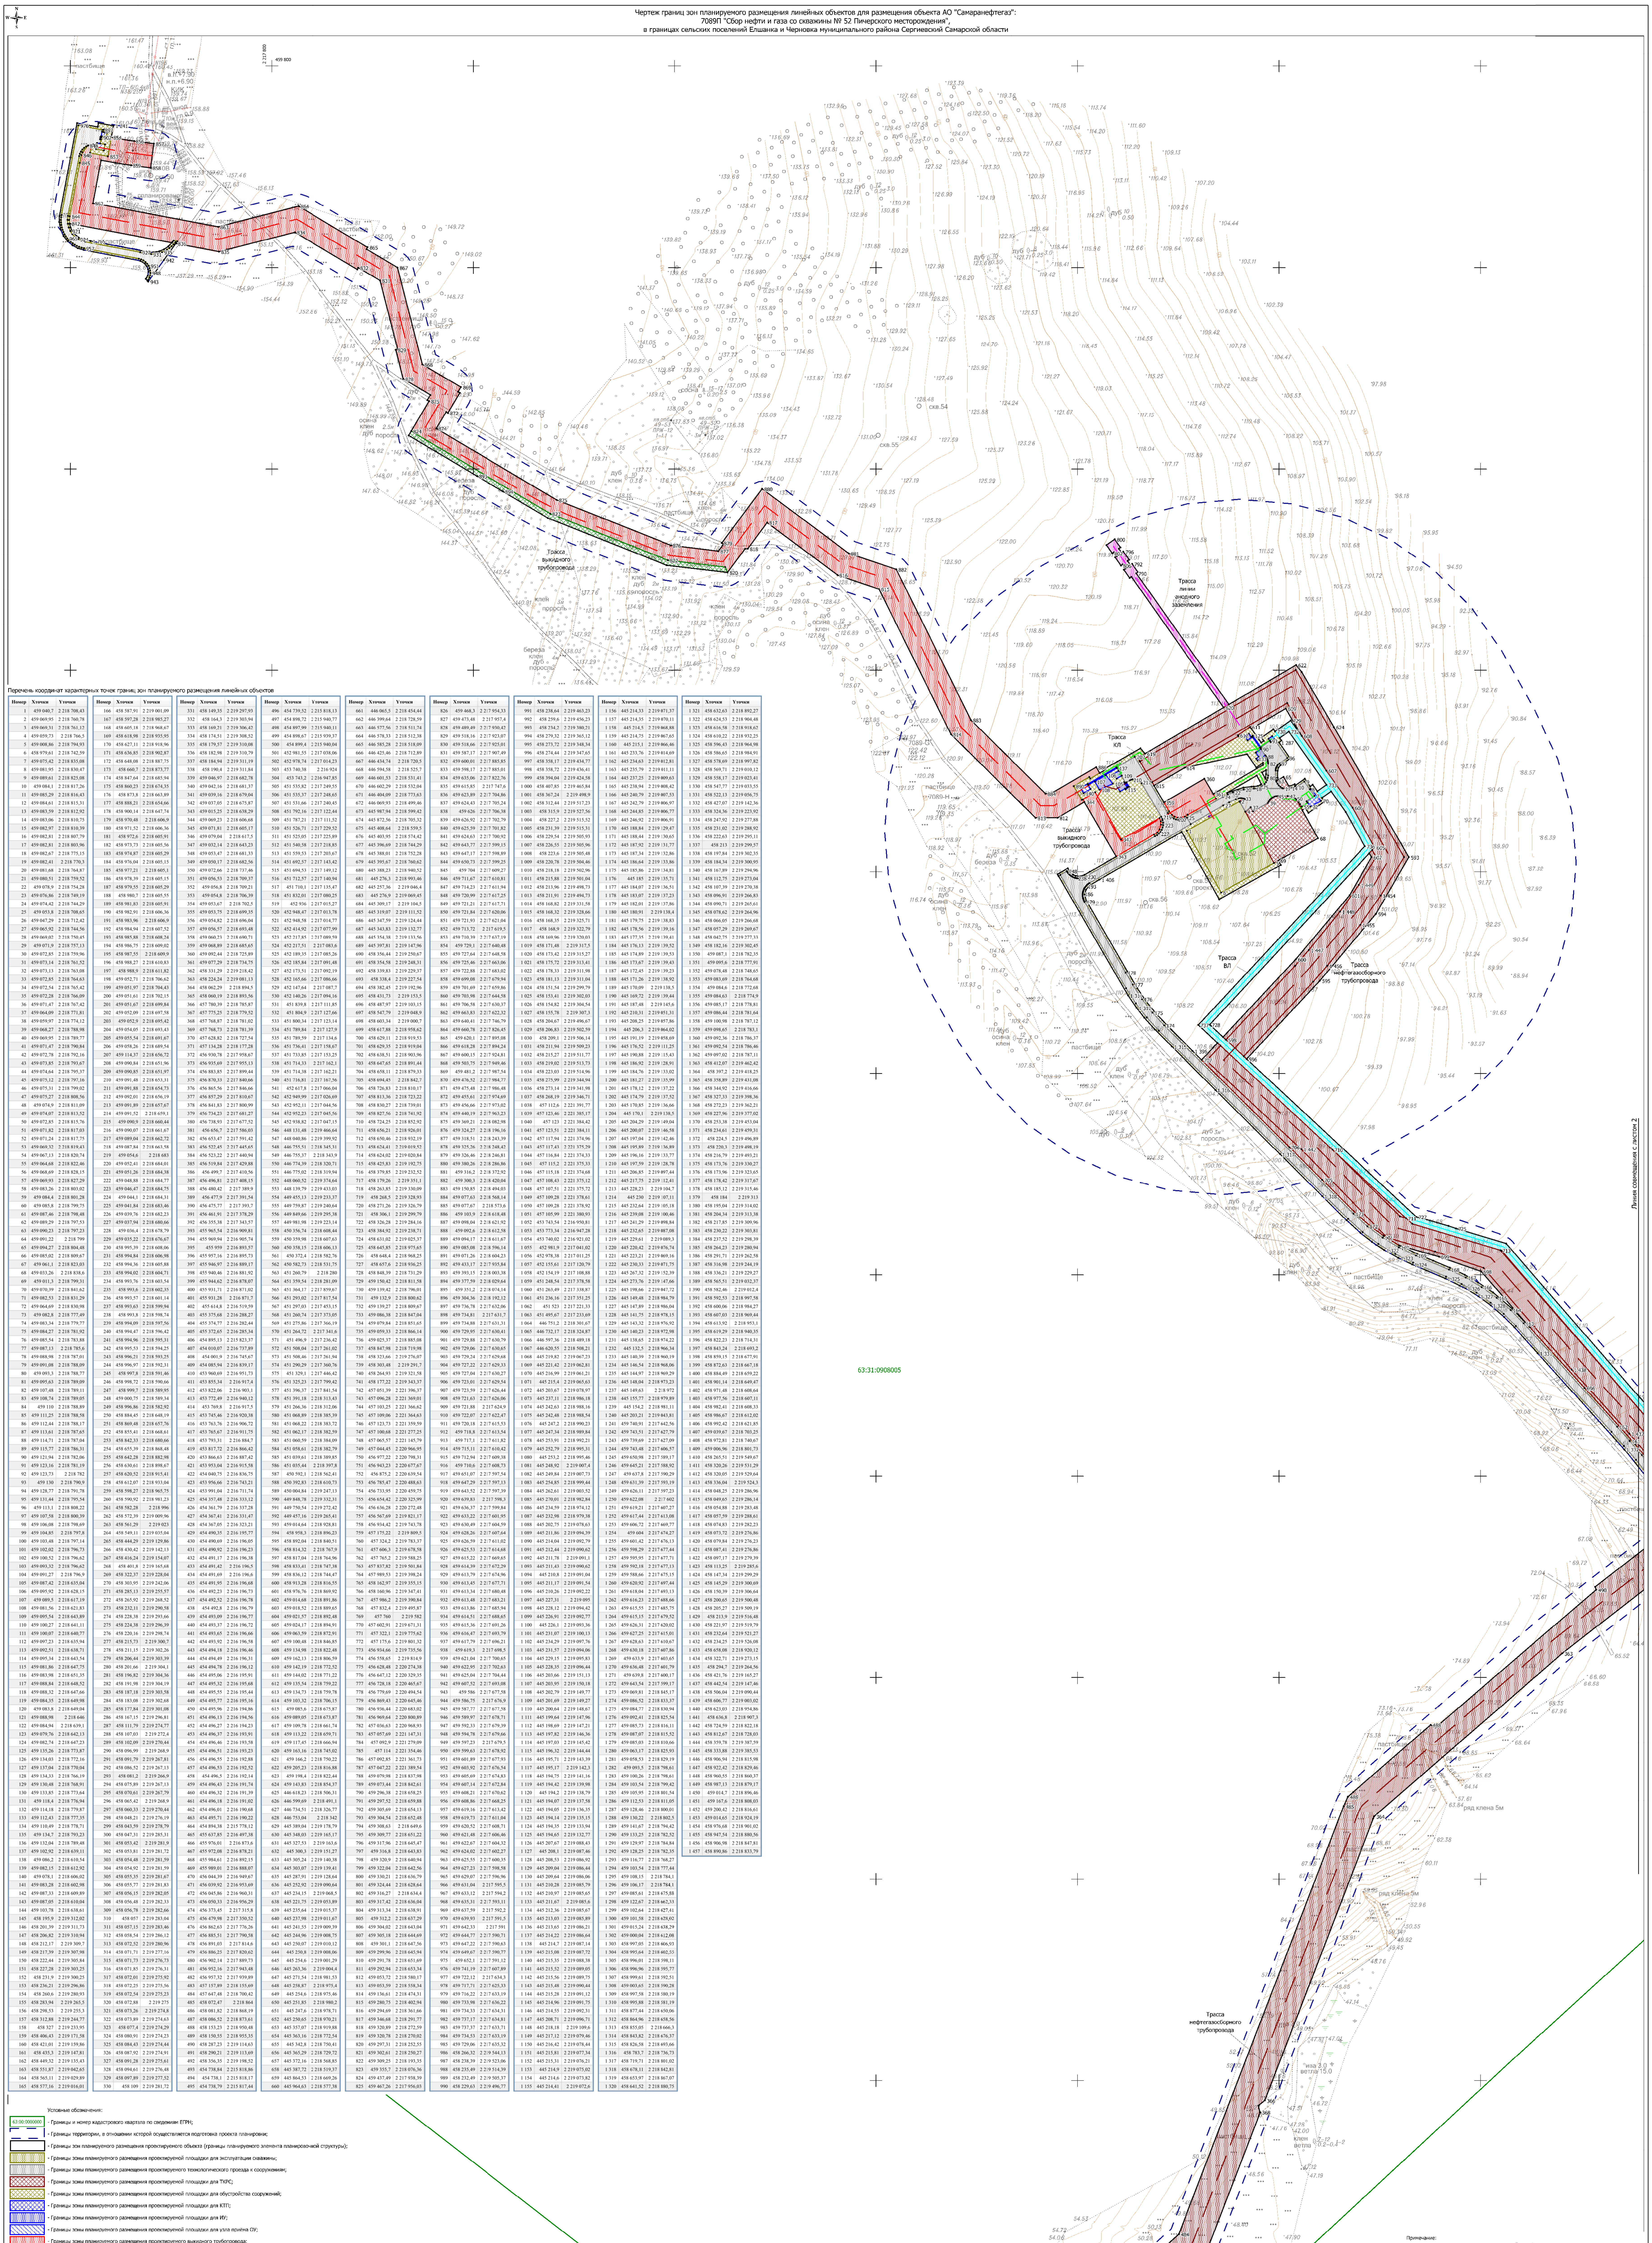
Трасса выкидного трубопровода
Трасса линии анодного заземления
Трасса КЛ
Трасса выкидного трубопровода
Трасса ВЛ
Трасса нефтегазосборного трубопровода
Трасса нефтегазосборного трубопровода
скв.54
скв.55
скв.56
63:31:0908005
Линия совмещения с листом 2
Линия совмещения с листом 3

Перечень координат характерных точек границ зон планируемого размещения линейных объектов

Номер	Xточки	Yточки
1	459 040,7	2 218 708,43
2	459 069,95	2 218 760,78
3	459 069,31	2 218 761,12
4	459 059,73	2 218 766,5
5	459 008,86	2 218 794,93
6	458 979,61	2 218 742,59
7	459 075,42	2 218 835,08
8	459 081,95	2 218 830,47
9	459 089,61	2 218 825,08
10	459 084,1	2 218 817,26
11	459 085,29	2 218 816,43
12	459 084,61	2 218 815,31
13	459 083,59	2 218 812,92
14	459 083,06	2 218 810,75
15	459 082,97	2 218 810,39
16	459 082,81	2 218 807,79
17	459 082,81	2 218 803,96
18	459 082,67	2 218 775,15
19	459 082,41	2 218 770,3
20	459 081,68	2 218 764,87
21	459 080,51	2 218 759,52
22	459 078,9	2 218 754,28
23	459 076,86	2 218 749,19
24	459 074,42	2 218 744,29
25	459 053,8	2 218 708,65
26	459 047,29	2 218 712,42
27	459 065,92	2 218 744,56
28	459 069,02	2 218 750,45
29	459 071,9	2 218 757,13
30	459 072,85	2 218 759,96
31	459 073,14	2 218 761,52
32	459 073,13	2 218 763,08
33	459 072,85	2 218 764,63
34	459 072,54	2 218 765,42
35	459 072,28	2 218 766,09
36	459 071,47	2 218 767,42
37	459 064,09	2 218 771,81
38	459 059,97	2 218 774,12
39	459 068,27	2 218 788,98
40	459 069,95	2 218 789,77
41	459 071,47	2 218 790,84
42	459 072,78	2 218 792,16
43	459 073,85	2 218 793,67
44	459 074,64	2 218 795,37
45	459 075,12	2 218 797,16
46	459 075,31	2 218 799,02
47	459 075,27	2 218 808,56
48	459 074,9	2 218 811,09
49	459 074,07	2 218 813,52
50	459 072,85	2 218 815,76
51	459 071,82	2 218 817,03
52	459 071,24	2 218 817,75
53	459 069,32	2 218 819,43
54	459 067,13	2 218 820,74
55	459 064,68	2 218 822,46
56	459 068,69	2 218 828,15
57	459 069,93	2 218 827,29
58	459 083,26	2 218 803,02
59	459 084,4	2 218 801,28
60	459 085,8	2 218 799,75
61	459 087,46	2 218 798,48
62	459 089,29	2 218 797,53
63	459 090,23	2 218 797,23
64	459 091,22	2 218 799
65	459 094,27	2 218 804,48
66	459 085,02	2 218 809,67
67	459 061,1	2 218 823,03
68	459 033,26	2 218 838,6
69	459 011,3	2 218 799,31
70	459 070,39	2 218 841,62
71	459 082,53	2 218 831,29
72	459 064,69	2 218 830,98
73	459 082,8	2 218 777,49
74	459 083,34	2 218 779,77
75	459 084,27	2 218 781,92
76	459 085,54	2 218 783,88
77	459 087,13	2 218 785,6
78	459 088,98	2 218 787,01
79	459 091,08	2 218 788,09
80	459 093,3	2 218 788,77
81	459 095,63	2 218 789,09
82	459 107,48	2 218 789,11
83	459 108,74	2 218 789,05
84	459 110	2 218 788,89
85	459 111,25	2 218 788,58
86	459 112,44	2 218 788,17
87	459 113,61	2 218 787,65
88	459 114,71	2 218 787,04
89	459 115,77	2 218 786,31
90	459 121,94	2 218 782,06
91	459 123,16	2 218 781,19
92	459 123,73	2 218 782
93	459 130	2 218 790,9
94	459 128,77	2 218 791,78
95	459 131,44	2 218 795,54
96	459 113,1	2 218 808,22
97	459 107,58	2 218 800,39
98	459 106,08	2 218 798,69
99	459 104,85	2 218 797,8
100	459 103,48	2 218 797,14
101	459 102,02	2 218 796,73
102	459 100,52	2 218 796,62
103	459 093,32	2 218 796,62
104	459 091,27	2 218 796,9
105	459 087,42	2 218 635,04
106	459 095,92	2 218 628,15
107	459 089,5	2 218 617,19
108	459 081,56	2 218 621,83
109	459 095,54	2 218 643,89
110	459 100,27	2 218 641,11
111	459 100,07	2 218 640,77
112	459 097,23	2 218 635,94
113	459 092,51	2 218 638,71
114	459 095,34	2 218 643,54
115	459 081,86	2 218 647,75
116	459 083,98	2 218 651,35
117	459 088,84	2 218 648,52
118	459 088,32	2 218 647,66
119	459 084,35	2 218 649,98
120	459 083,8	2 218 649,04
121	459 088,98	2 218 646
122	459 084,94	2 218 639,1
123	459 079,76	2 218 642,13
124	459 082,74	2 218 647,23
125	459 135,26	2 218 773,87
126	459 134,03	2 218 772,16
127	459 137,04	2 218 770,04
128	459 134,33	2 218 766,19
129	459 130,48	2 218 768,91
130	459 133,85	2 218 773,64
131	459 118,4	2 218 776,94
132	459 114,18	2 218 779,87
133	459 112,43	2 218 777,35
134	459 110,49	2 218 778,71
135	459 134,7	2 218 793,23
136	459 132,04	2 218 789,48
137	459 102,92	2 218 639,11
138	459 086,2	2 218 610,54
139	459 082,15	2 218 612,92
140	459 078,1	2 218 606,02
141	459 083,28	2 218 602,98
142	459 087,33	2 218 609,89
143	459 087,05	2 218 610,04
144	459 103,78	2 218 638,61
145	458 195,9	2 219 312,02
146	458 201,39	2 219 311,73
147	458 206,82	2 219 310,94
148	458 212,17	2 219 309,7
149	458 217,39	2 219 307,98
150	458 222,44	2 219 305,84
151	458 227,28	2 219 303,25
152	458 231,9	2 219 300,25
153	458 236,21	2 219 296,86
154	458 260,6	2 219 280,93
155	458 283,94	2 219 265,5
156	458 298,53	2 219 255,3
157	458 312,88	2 219 244,77
158	458 327	2 219 233,95
159	458 406,43	2 219 171,58
160	458 421,01	2 219 159,86
161	458 435,3	2 219 147,81
162	458 449,32	2 219 135,43
163	458 551,87	2 219 042,65
164	458 565,11	2 219 029,89
165	458 577,16	2 219 016,01
166	458 587,91	2 219 001,09
167	458 597,28	2 218 985,27
168	458 605,18	2 218 968,67
169	458 618,98	2 218 935,95
170	458 627,11	2 218 918,96
171	458 636,85	2 218 902,87
172	458 648,08	2 218 887,75
173	458 660,7	2 218 873,77
174	458 847,64	2 218 685,94
175	458 860,23	2 218 674,35
176	458 873,8	2 218 663,89
177	458 888,21	2 218 654,66
178	458 900,14	2 218 647,74
179	458 970,48	2 218 606,9
180	458 971,52	2 218 606,36
181	458 972,6	2 218 605,91
182	458 973,73	2 218 605,56
183	458 974,87	2 218 605,29
184	458 976,04	2 218 605,15
185	458 977,21	2 218 605,1
186	458 978,39	2 218 605,15
187	458 979,55	2 218 605,29
188	458 980,7	2 218 605,55
189	458 981,83	2 218 605,91
190	458 982,91	2 218 606,36
191	458 983,96	2 218 606,9
192	458 984,94	2 218 607,52
193	458 985,88	2 218 608,24
194	458 986,75	2 218 609,02
195	458 987,55	2 218 609,9
196	458 988,27	2 218 610,83
197	458 988,9	2 218 611,82
198	459 052,71	2 218 706,62
199	459 051,97	2 218 704,43
200	459 051,61	2 218 702,15
201	459 051,67	2 218 699,84
202	459 052,09	2 218 697,58
203	459 052,9	2 218 695,42
204	459 054,05	2 218 693,43
205	459 055,54	2 218 691,67
206	459 058,26	2 218 689,54
207	459 114,37	2 218 656,72
208	459 090,84	2 218 651,96
209	459 090,85	2 218 651,97
210	459 091,48	2 218 653,31
211	459 091,88	2 218 654,73
212	459 092,01	2 218 656,19
213	459 091,89	2 218 657,67
214	459 091,52	2 218 659,1
215	459 090,9	2 218 660,44
216	459 090,07	2 218 661,67
217	459 089,04	2 218 662,72
218	459 087,84	2 218 663,58
219	459 054,6	2 218 683
220	459 052,41	2 218 684,01
221	459 051,26	2 218 684,38
222	459 048,88	2 218 684,77
223	459 046,47	2 218 684,75
224	459 044,1	2 218 684,31
225	459 041,84	2 218 683,46
226	459 039,76	2 218 682,23
227	459 037,94	2 218 680,66
228	459 036,4	2 218 678,79
229	459 035,22	2 218 676,67
230	458 995,39	2 218 608,06
231	458 994,84	2 218 606,98
232	458 994,36	2 218 605,88
233	458 994,02	2 218 604,71
234	458 993,76	2 218 603,54
235	458 993,6	2 218 602,35
236	458 993,57	2 218 601,14
237	458 993,63	2 218 599,94
238	458 993,8	2 218 598,74
239	458 994,09	2 218 597,56
240	458 994,47	2 218 596,42
241	458 994,96	2 218 595,31
242	458 995,53	2 218 594,25
243	458 996,21	2 218 593,25
244	458 996,97	2 218 592,31
245	458 997,8	2 218 591,46
246	458 998,72	2 218 590,66
247	458 999,7	2 218 589,95
248	459 000,75	2 218 589,34
249	458 996,86	2 218 582,92
250	458 884,45	2 218 648,19
251	458 869,48	2 218 657,76
252	458 855,41	2 218 668,61
253	458 842,33	2 218 680,66
254	458 655,39	2 218 868,48
255	458 642,28	2 218 882,98
256	458 630,61	2 218 898,67
257	458 620,52	2 218 915,41
258	458 612,07	2 218 933,04
259	458 598,27	2 218 965,75
260	458 590,92	2 218 981,23
261	458 582,28	2 218 996
262	458 572,39	2 219 009,96
263	458 561,29	2 219 023
264	458 549,11	2 219 035,04
265	458 444,29	2 219 129,86
266	458 430,42	2 219 142,13
267	458 416,24	2 219 154,07
268	458 401,8	2 219 165,68
269	458 322,37	2 219 228,04
270	458 303,95	2 219 242,06
271	458 285,13	2 219 255,57
272	458 265,92	2 219 268,52
273	458 232,11	2 219 290,58
274	458 228,38	2 219 293,66
275	458 224,38	2 219 296,39
276	458 220,16	2 219 298,74
277	458 215,73	2 219 300,7
278	458 211,15	2 219 302,26
279	458 206,44	2 219 303,39
280	458 201,66	2 219 304,1
281	458 196,82	2 219 304,36
282	458 191,98	2 219 304,19
283	458 187,18	2 219 303,58
284	458 183,08	2 219 302,68
285	458 177,84	2 219 301,08
286	458 167,15	2 219 296,81
287	458 111,79	2 219 274,77
288	458 107,03	2 219 272,4
289	458 102,09	2 219 270,44
290	458 096,99	2 219 268,9
291	458 091,79	2 219 267,81
292	458 086,52	2 219 267,13
293	458 081,2	2 219 266,9
294	458 075,89	2 219 267,13
295	458 070,61	2 219 267,79
296	458 065,42	2 219 268,9
297	458 060,33	2 219 270,44
298	458 048,21	2 219 276,19
299	458 043,59	2 219 278,79
300	458 047,31	2 219 285,31
301	458 053,42	2 219 281,9
302	458 053,81	2 219 281,72
303	458 054,48	2 219 281,59
304	458 054,92	2 219 281,59
305	458 055,35	2 219 281,67
306	458 055,77	2 219 281,83
307	458 056,15	2 219 282,05
308	458 056,48	2 219 282,33
309	458 056,78	2 219 282,66
310	458 057	2 219 283,04
311	458 057,15	2 219 283,46
312	458 058,54	2 219 286,12
313	458 072,52	2 219 280,96
314	458 071,71	2 219 277,16
315	458 071,73	2 219 276,73
316	458 071,85	2 219 276,31
317	458 072,01	2 219 275,92
318	458 072,25	2 219 275,56
319	458 072,54	2 219 275,23
320	458 072,88	2 219 275
321	458 073,26	2 219 274,8
322	458 073,89	2 219 274,63
323	458 077,4	2 219 274,29
324	458 080,91	2 219 274,23
325	458 084,43	2 219 274,44
326	458 087,92	2 219 274,91
327	458 091,28	2 219 275,61
328	458 094,61	2 219 276,48
329	458 097,89	2 219 277,52
330	458 109	2 219 281,72
331	458 149,35	2 219 297,93
332	458 164,3	2 219 303,94
333	458 169,21	2 219 306,42
334	458 174,51	2 219 308,52
335	458 179,57	2 219 310,08
336	458 182,98	2 219 310,79
337	458 184,94	2 219 311,19
338	458 190,4	2 219 311,84
339	459 046,97	2 218 682,78
340	459 042,16	2 218 681,37
341	459 039,16	2 218 679,04
342	459 037,05	2 218 675,87
343	459 015,25	2 218 638,29
344	459 069,23	2 218 606,68
345	459 071,81	2 218 605,17
346	459 079,04	2 218 617,5
347	459 032,14	2 218 643,23
348	459 053,47	2 218 681,33
349	459 050,17	2 218 682,56
350	459 072,66	2 218 737,46
351	459 056,53	2 218 709,37
352	459 056,8	2 218 709,21
353	459 054,8	2 218 706,39
354	459 053,67	2 218 702,5
355	459 053,75	2 218 699,35
356	459 054,82	2 218 696,04
357	459 056,57	2 218 693,48
358	459 060,23	2 218 690,71
359	459 068,89	2 218 685,65
360	459 092,44	2 218 725,89
361	459 077,29	2 218 734,75
362	458 331,29	2 219 218,42
363	458 224,24	2 219 081,13
364	458 062,29	2 218 894,5
365	458 060,19	2 218 893,56
366	457 780,39	2 218 785,87
367	457 775,25	2 218 779,52
368	457 768,87	2 218 781,02
369	457 768,73	2 218 781,39
370	457 628,82	2 218 727,54
371	457 134,28	2 217 177,28
372	456 930,78	2 217 958,67
373	456 935,69	2 217 955,13
374	456 883,85	2 217 899,44
375	456 870,33	2 217 840,66
376	456 865,56	2 217 846,66
377	456 857,29	2 217 810,67
378	456 841,83	2 217 800,99
379	456 734,23	2 217 681,27
380	456 738,93	2 217 677,52
381	456 656,7	2 217 586,03
382	456 653,47	2 217 591,42
383	456 522,45	2 217 445,65
384	456 523,22	2 217 440,94
385	456 519,84	2 217 429,88
386	456 499,7	2 217 410,56
387	456 496,81	2 217 408,15
388	456 480,42	2 217 389,9
389	456 477,9	2 217 391,54
390	456 475,77	2 217 393,7
391	456 461,91	2 217 378,29
392	456 355,38	2 217 343,57
393	455 965,54	2 216 909,81
394	455 969,94	2 216 905,74
395	455 959	2 216 893,57
396	455 957,16	2 216 895,73
397	455 946,97	2 216 889,17
398	455 940,46	2 216 881,92
399	455 944,62	2 216 878,07
400	455 931,71	2 216 871,02
401	455 931,28	2 216 871,7
402	455 614,8	2 216 519,59
403	455 375,68	2 216 288,27
404	455 374,77	2 216 282,44
405	455 372,65	2 216 285,34
406	454 895,13	2 215 823,37
407	454 010,07	2 216 737,89
408	454 001,9	2 216 745,67
409	454 085,94	2 216 839,17
410	453 960,69	2 216 951,73
411	453 855,34	2 216 917,4
412	453 822,06	2 216 903,1
413	453 772,49	2 216 940,12
414	453 769,8	2 216 917,5
415	453 745,46	2 216 920,38
416	453 763,76	2 216 906,72
417	453 765,67	2 216 911,75
418	453 793,31	2 216 884,7
419	453 817,72	2 216 866,42
420	453 866,63	2 216 887,42
421	453 953,04	2 216 915,58
422	454 040,75	2 216 836,75
423	453 956,66	2 216 743,21
424	453 991,04	2 216 711,74
425	454 357,48	2 216 333,12
426	454 361,79	2 216 337,28
427	454 367,41	2 216 331,47
428	454 367,05	2 216 323,21
429	454 490,35	2 216 195,77
430	454 490,69	2 216 196,05
431	454 490,92	2 216 196,23
432	454 491,17	2 216 196,38
433	454 491,42	2 216 196,5
434	454 491,69	2 216 196,6
435	454 491,95	2 216 196,68
436	454 492,23	2 216 196,73
437	454 492,52	2 216 196,78
438	454 492,8	2 216 196,79
439	454 493,09	2 216 196,77
440	454 493,37	2 216 196,72
441	454 493,65	2 216 196,66
442	454 493,92	2 216 196,58
443	454 494,18	2 216 196,46
444	454 494,49	2 216 196,31
445	454 494,78	2 216 196,12
446	454 495,06	2 216 195,91
447	454 495,32	2 216 195,68
448	454 495,55	2 216 195,44
449	454 495,77	2 216 195,16
450	454 495,96	2 216 194,86
451	454 496,13	2 216 194,56
452	454 496,27	2 216 194,23
453	454 496,37	2 216 193,91
454	454 496,46	2 216 193,58
455	454 496,51	2 216 193,23
456	454 496,55	2 216 192,88
457	454 496,53	2 216 192,52
458	454 496,5	2 216 192,14
459	454 496,43	2 216 191,74
460	454 496,32	2 216 191,39
461	454 496,18	2 216 191,02
462	454 496,01	2 216 190,68
463	454 495,71	2 216 190,22
464	454 894,38	2 215 778,12
465	455 637,85	2 216 497,38
466	455 976,01	2 216 873,6
467	455 972,08	2 216 878,21
468	455 984,61	2 216 892,15
469	455 989,01	2 216 888,07
470	456 044,39	2 216 949,67
471	456 039,92	2 216 953,69
472	456 045,86	2 216 960,31
473	456 050,33	2 216 956,29
474	456 373,45	2 217 315,8
475	456 479,98	2 217 350,52
476	456 862,63	2 217 776,26
477	456 885,51	2 217 790,58
478	456 891,03	2 217 814,6
479	456 886,25	2 217 820,62
480	456 902,14	2 217 889,73
481	456 952,16	2 217 943,48
482	456 957,32	2 217 939,89
483	457 157,89	2 218 155,69
484	457 647,48	2 218 700,42
485	458 072,47	2 218 864
486	458 081,82	2 218 868,19
487	458 086,52	2 218 873,61
488	458 153,23	2 218 950,48
489	458 150,55	2 218 955,35
490	458 287,23	2 219 114,63
491	458 290,21	2 219 113,69
492	458 356,35	2 219 198,52
493	454 738,84	2 215 818,86
494	454 738,1	2 215 818,17
495	454 738,79	2 215 817,44
496	454 739,52	2 215 818,13
497	454 898,72	2 215 940,77
498	454 897,99	2 215 940,11
499	454 898,67	2 215 939,37
500	454 899,4	2 215 940,04
501	452 981,55	2 217 038,06
502	452 978,74	2 217 014,23
503	453 740,38	2 216 924
504	453 743,2	2 216 947,85
505	451 535,82	2 217 249,55
506	451 535,37	2 217 248,65
507	451 531,66	2 217 240,45
508	451 792,16	2 217 122,44
509	451 787,21	2 217 111,52
510	451 526,71	2 217 229,52
511	451 525,05	2 217 225,89
512	451 540,58	2 217 218,85
513	451 559,53	2 217 203,67
514	451 692,57	2 217 143,42
515	451 694,53	2 217 149,12
516	451 712,57	2 217 140,94
517	451 710,1	2 217 135,47
518	451 832,01	2 217 080,25
519	452 936	2 217 015,27
520	452 948,47	2 217 013,78
521	452 948,58	2 217 014,77
522	452 414,92	2 217 077,99
523	452 217,85	2 217 089,59
524	452 217,51	2 217 083,6
525	452 189,35	2 217 085,26
526	452 185,84	2 217 091,48
527	452 173,51	2 217 092,19
528	452 165,66	2 217 086,66
529	452 147,64	2 217 087,7
530	452 140,26	2 217 094,16
531	451 839,8	2 217 111,85
532	451 804,9	2 217 127,66
533	451 800,34	2 217 123,14
534	451 789,84	2 217 127,9
535	451 789,59	2 217 134,6
536	451 736,41	2 217 158,67
537	451 733,85	2 217 153,25
538	451 714,33	2 217 162,1
539	451 714,38	2 217 162,21
540	451 716,81	2 217 167,56
541	452 617,8	2 217 066,04
542	452 949,99	2 217 026,69
543	452 952,11	2 217 044,56
544	452 952,23	2 217 045,56
545	452 938,82	2 217 047,15
546	448 131,48	2 219 466,64
547	448 040,86	2 219 399,92
548	446 755,51	2 218 345,31
549	446 755,37	2 218 343,9
550	446 774,39	2 218 320,71
551	446 775,02	2 218 319,94
552	448 060,52	2 219 374,64
553	448 139,79	2 219 433,03
554	449 455,13	2 219 233,37
555	449 759,87	2 219 240,64
556	449 849,66	2 219 295,38
557	449 981,98	2 219 223,14
558	450 356,74	2 218 608,44
559	450 359,98	2 218 607,63
560	450 358,15	2 218 606,13
561	450 372,4	2 218 582,76
562	450 582,73	2 218 531,75
563	451 260,79	2 218 280
564	451 359,54	2 218 281,09
565	451 364,17	2 217 859,67
566	451 293,02	2 217 817,54
567	451 297,03	2 217 453,15
568	451 260,74	2 217 373,05
569	451 275,86	2 217 366,19
570	451 264,72	2 217 341,6
571	451 496,9	2 217 236,42
572	451 508,04	2 217 261,02
573	451 508,46	2 217 261,94
574	451 290,29	2 217 360,76
575	451 329,1	2 217 446,42
576	451 325,23	2 217 799,42
577	451 396,37	2 217 841,54
578	451 391,18	2 218 313,43
579	451 266,36	2 218 312,06
580	451 068,89	2 218 385,39
581	451 068,22	2 218 383,72
582	451 062,17	2 218 382,59
583	451 060,59	2 218 384,09
584	451 058,61	2 218 382,79
585	451 039,61	2 218 389,85
586	451 035,44	2 218 397,8
587	450 592,1	2 218 562,41
588	450 392,83	2 218 610,73
589	450 004,84	2 219 247,13
590	449 848,78	2 219 332,31
591	449 750,54	2 219 272,42
592	449 457,16	2 219 265,41
593	459 014,64	2 218 928,81
594	458 958,3	2 218 896,23
595	458 892,04	2 218 840,51
596	458 814,32	2 218 767,9
597	458 817,04	2 218 764,96
598	458 833,41	2 218 747,38
599	458 836,12	2 218 744,47
600	458 913,28	2 218 816,55
601	458 976,76	2 218 869,92
602	459 014,68	2 218 891,86
603	459 018,52	2 218 889,65
604	459 021,57	2 218 892,48
605	459 024,17	2 218 894,91
606	459 063,59	2 218 872,91
607	459 100,48	2 218 846,85
608	459 134,98	2 218 822,48
609	459 162,13	2 218 806,59
610	459 142,19	2 218 772,52
611	459 144,02	2 218 771,22
612	459 135,54	2 218 759,22
613	459 134,73	2 218 759,78
614	459 103,32	2 218 706,15
615	459 085,6	2 218 675,87
616	459 089,05	2 218 673,87
617	459 109,78	2 218 661,74
618	459 113,22	2 218 659,71
619	459 117,45	2 218 666,94
620	459 163,16	2 218 745,02
621	459 166,2	2 218 750,22
622	459 205,23	2 218 816,88
623	459 198,4	2 218 822,44
624	459 143,83	2 218 854,37
625	446 618,23	2 218 506,31
626	446 599,69	2 218 491,1
627	446 734,51	2 218 326,77
628	446 753,04	2 218 342
629	445 389,04	2 219 178,79
630	445 348,03	2 219 165,17
631	445 327,53	2 219 163,6
632	445 300,3	2 219 151,27
633	445 305,24	2 219 140,38
634	445 303,07	2 219 139,41
635	445 287,91	2 219 128,64
636	445 252,92	2 219 090,64
637	445 234,15	2 219 068,5
638	445 221,75	2 219 053,89
639	445 235,64	2 219 015,37
640	445 237,98	2 219 011,67
641	445 241,55	2 219 009,39
642	445 244,96	2 219 008,75
643	445 250,07	2 219 010,12
644	445 250,8	2 219 008,06
645	445 254,6	2 219 001,29
646	445 263,36	2 219 004,4
647	445 271,54	2 218 981,53
648	445 258,87	2 218 975,4
649	445 254,6	2 218 975,46
650	445 251,85	2 218 980,2
651	445 247,6	2 218 978,71
652	445 250,65	2 218 970,21
653	445 357,07	2 218 919,88
654	445 363,16	2 218 772,54
655	445 342,8	2 218 750,41
656	445 365,29	2 218 729,72
657	445 372,16	2 218 568,85
658	445 387,72	2 218 519,37
659	445 864,53	2 218 669,26
660	445 964,63	2 218 577,38
661	446 065,5	2 218 454,44
662	446 399,64	2 218 728,59
663	446 577,56	2 218 511,74
664	446 578,33	2 218 512,38
665	446 585,28	2 218 518,09
666	446 425,46	2 218 712,89
667	446 434,74	2 218 720,5
668	446 594,58	2 218 525,7
669	446 601,53	2 218 531,41
670	446 602,29	2 218 532,04
671	446 404,09	2 218 773,63
672	446 069,93	2 218 499,46
673	445 987,94	2 218 599,42
674	445 872,56	2 218 705,32
675	445 408,64	2 218 559,5
676	445 403,95	2 218 574,42
677	445 396,69	2 218 744,29
678	445 388,01	2 218 752,28
679	445 395,67	2 218 760,62
680	445 388,23	2 218 940,52
681	445 276,3	2 218 993,46
682	445 257,36	2 219 046,4
683	445 276,9	2 219 069,45
684	445 309,17	2 219 104,5
685	445 319,07	2 219 111,52
686	445 347,59	2 219 124,44
687	445 343,83	2 219 132,77
688	445 354,38	2 219 133,56
689	445 397,81	2 219 147,96
690	458 356,44	2 219 250,67
691	458 354,58	2 219 248,31
692	458 339,83	2 219 229,37
693	458 338,4	2 219 227,54
694	458 382,45	2 219 192,96
695	458 431,73	2 219 153,5
696	458 487,97	2 219 103,15
697	458 547,79	2 219 048,9
698	458 603,34	2 219 000,7
699	458 617,88	2 218 958,62
700	458 629,11	2 218 919,53
701	458 629,35	2 218 919,04
702	458 638,51	2 218 903,96
703	458 647,65	2 218 891,44
704	458 658,11	2 218 879,33
705	458 694,45	2 218 842,7
706	458 726,83	2 218 810,17
707	458 813,36	2 218 723,22
708	458 830,27	2 218 739,01
709	458 827,56	2 218 741,92
710	458 724,25	2 218 852,92
711	458 656,21	2 218 926,01
712	458 650,46	2 218 932,19
713	458 624,41	2 219 019,52
714	458 624,02	2 219 020,84
715	458 425,83	2 219 192,75
716	458 379,85	2 219 232,52
717	458 179,26	2 219 351,1
718	458 263,85	2 219 330,09
719	458 268,5	2 219 328,93
720	458 271,26	2 219 326,79
721	458 306,1	2 219 299,79
722	458 326,28	2 219 284,16
723	458 384,92	2 219 238,71
724	458 631,02	2 219 025,37
725	458 645,85	2 218 975,65
726	458 648,4	2 218 968,25
727	458 657,6	2 218 936,25
728	458 848,39	2 218 731,29
729	459 150,42	2 218 811,58
730	459 139,42	2 218 796,01
731	459 132,9	2 218 800,62
732	459 139,27	2 218 809,67
733	459 086,38	2 218 847,04
734	459 079,84	2 218 851,65
735	459 059,33	2 218 866,14
736	459 025,37	2 218 885,08
737	458 847,98	2 218 719,98
738	458 323,66	2 219 276,07
739	458 303,48	2 219 291,7
740	458 264,93	2 219 321,58
741	458 177,22	2 219 343,37
742	457 051,39	2 221 396,37
743	457 096,28	2 221 369,01
744	457 103,25	2 221 366,62
745	457 109,06	2 221 364,63
746	457 123,73	2 221 359,59
747	457 100,68	2 221 277,25
748	457 065,57	2 221 145,79
749	457 044,45	2 220 966,95
750	456 977,22	2 220 798,31
751	456 943,23	2 220 677,67
752	456 875,2	2 220 639,54
753	456 785,47	2 220 488,63
754	456 733,95	2 220 459,75
755	456 654,42	2 220 325,99
756	456 636,28	2 220 272,48
757	456 567,69	2 219 821,17
758	456 934,42	2 219 743,78
759	457 175,22	2 219 809,5
760	457 324,2	2 219 783,37
761	457 606,3	2 219 678,58
762	457 765,2	2 219 588,25
763	457 837,82	2 219 501,84
764	457 989,53	2 219 398,24
765	458 162,97	2 219 355,15
766	458 160,96	2 219 347,41
767	457 986,2	2 219 390,84
768	457 832,4	2 219 495,87
769	457 760	2 219 582
770	457 602,91	2 219 671,31
771	457 322,1	2 219 775,62
772	457 175,6	2 219 801,32
773	456 934,66	2 219 735,56
774	456 558,65	2 219 814,9
775	456 628,48	2 220 274,38
776	456 647,12	2 220 329,35
777	456 728,18	2 220 465,67
778	456 779,69	2 220 494,54
779	456 869,43	2 220 645,46
780	456 936,44	2 220 683,02
781	456 969,64	2 220 800,89
782	457 036,63	2 220 968,93
783	457 057,69	2 221 147,31
784	457 092,9	2 221 279,09
785	457 114	2 221 354,46
786	457 092,85	2 221 361,73
787	457 047,22	2 221 389,54
788	459 079,98	2 218 837,98
789	459 073,44	2 218 842,61
790	459 296,38	2 218 658,25
791	459 297,52	2 218 659,88
792	459 305,69	2 218 654,13
793	459 304,54	2 218 652,48
794	459 308,63	2 218 649,6
795	459 309,77	2 218 651,22
796	459 317,96	2 218 645,47
797	459 316,8	2 218 643,83
798	459 320,9	2 218 640,94
799	459 322,04	2 218 642,56
800	459 330,21	2 218 636,79
801	459 324,44	2 218 628,64
802	459 316,27	2 218 634,4
803	459 317,42	2 218 636,04
804	459 313,34	2 218 638,91
805	459 312,2	2 218 637,29
806	459 304,02	2 218 643,04
807	459 305,18	2 218 644,69
808	459 301,1	2 218 647,56
809	459 299,96	2 218 645,94
810	459 291,78	2 218 651,69
811	459 292,94	2 218 653,34
812	459 053,72	2 218 580,17
813	459 053,59	2 218 558,34
814	459 136,61	2 218 474,31
815	459 280,75	2 218 402,94
816	459 294,69	2 218 361,66
817	459 346,68	2 218 291,77
818	459 320,89	2 218 272,59
819	459 320,78	2 218 270,02
820	459 297,31	2 218 252,55
821	459 302,61	2 218 250,27
822	459 309,25	2 218 193,35
823	459 355,7	2 218 076,36
824	459 437,49	2 217 938,39
825	459 467,26	2 217 956,03
826	459 468,3	2 217 954,33
827	459 473,48	2 217 957,4
828	459 489,49	2 217 930,42
829	459 518,16	2 217 923,07
830	459 518,66	2 217 925,01
831	459 587,17	2 217 907,49
832	459 600,01	2 217 885,85
833	459 598,17	2 217 885,01
834	459 635,06	2 217 822,76
835	459 615,85	2 217 747,6
836	459 623,89	2 217 704,86
837	459 624,43	2 217 705,24
838	459 626	2 217 706,38
839	459 626,97	2 217 702,79
840	459 625,59	2 217 701,82
841	459 624,63	2 217 700,92
842	459 643,77	2 217 599,15
843	459 647,17	2 217 598,89
844	459 650,73	2 217 599,25
845	459 704	2 217 609,27
846	459 711,67	2 217 610,81
847	459 714,23	2 217 611,94
848	459 720,99	2 217 617,25
849	459 721,21	2 217 617,71
850	459 721,84	2 217 620,06
851	459 721,93	2 217 621,04
852	459 713,72	2 217 619,5
853	459 710,39	2 217 637,19
854	459 729,1	2 217 640,48
855	459 727,64	2 217 648,58
856	459 725,46	2 217 663,06
857	459 722,88	2 217 683,02
858	459 699,08	2 217 679,94
859	459 701,69	2 217 659,86
860	459 703,98	2 217 644,58
861	459 706,58	2 217 630,37
862	459 663,83	2 217 622,32
863	459 640,41	2 217 746,79
864	459 660,78	2 217 826,45
865	459 620,1	2 217 895,08
866	459 618,28	2 217 894,24
867	459 600,15	2 217 924,81
868	459 503,75	2 217 949,46
869	459 481,2	2 217 987,54
870	459 476,52	2 217 984,77
871	459 475,48	2 217 986,48
872	459 455,61	2 217 974,69
873	459 456,66	2 217 973,02
874	459 440,19	2 217 963,23
875	459 369,21	2 218 082,98
876	459 324,27	2 218 196,16
877	459 318,51	2 218 243,39
878	459 325,26	2 218 248,42
879	459 326,46	2 218 246,81
880	459 380,26	2 218 286,86
881	459 316,2	2 218 372,92
882	459 300,3	2 218 420,04
883	459 150,85	2 218 494,03
884	459 077,63	2 218 568,14
885	459 077,67	2 218 573,6
886	459 103,9	2 218 618,48
887	459 098,04	2 218 621,92
888	459 092,6	2 218 612,58
889	459 094,17	2 218 611,67
890	459 085,08	2 218 596,14
891	459 071,26	2 218 604,23
892	459 433,17	2 217 935,84
893	459 393,15	2 218 003,38
894	459 377,59	2 218 029,64
895	459 351,2	2 218 074,14
896	459 304,36	2 218 192,12
897	459 736,78	2 217 632,06
898	459 734,81	2 217 631,7
899	459 734,88	2 217 631,31
900	459 729,95	2 217 630,41
901	459 729,88	2 217 630,79
902	459 729,06	2 217 630,65
903	459 729,24	2 217 629,68
904	459 727,22	2 217 629,33
905	459 727,04	2 217 630,27
906	459 723,01	2 217 629,54
907	459 723,59	2 217 626,44
908	459 721,63	2 217 626,06
909	459 721,88	2 217 624,9
910	459 722,07	2 217 622,47
911	459 720,18	2 217 615,53
912	459 718,8	2 217 613,54
913	459 717,1	2 217 611,82
914	459 715,11	2 217 610,42
915	459 712,94	2 217 609,38
916	459 710,6	2 217 608,73
917	459 651,07	2 217 597,54
918	459 647,29	2 217 597,13
919	459 643,52	2 217 597,39
920	459 639,83	2 217 598,3
921	459 636,37	2 217 599,84
922	459 633,22	2 217 601,95
923	459 630,49	2 217 604,59
924	459 628,26	2 217 607,64
925	459 626,59	2 217 611,02
926	459 625,53	2 217 614,68
927	459 615,22	2 217 669,65
928	459 614,39	2 217 672,29
929	459 613,79	2 217 674,96
930	459 613,45	2 217 677,71
931	459 613,34	2 217 680,48
932	459 613,48	2 217 683,21
933	459 613,86	2 217 685,94
934	459 614,51	2 217 688,65
935	459 615,36	2 217 691,26
936	459 616,47	2 217 693,79
937	459 617,79	2 217 696,21
938	459 619,3	2 217 698,5
939	459 621,04	2 217 700,65
940	459 622,95	2 217 702,63
941	459 625,04	2 217 704,44
942	459 607,52	2 217 693,08
943	459 586	2 217 677,58
944	459 586,75	2 217 676,9
945	459 587,77	2 217 677,58
946	459 589,97	2 217 678,71
947	459 592,33	2 217 679,39
948	459 594,78	2 217 679,66
949	459 597,23	2 217 679,5
950	459 599,63	2 217 678,92
951	459 601,89	2 217 677,93
952	459 603,92	2 217 676,54
953	459 605,69	2 217 674,83
954	459 607,14	2 217 672,84
955	459 608,21	2 217 670,62
956	459 608,86	2 217 668,25
957	459 619,16	2 217 613,42
958	459 619,73	2 217 611,04
959	459 620,52	2 217 608,71
960	459 621,48	2 217 606,46
961	459 622,67	2 217 604,32
962	459 624,02	2 217 602,27
963	459 625,55	2 217 600,35
964	459 627,23	2 217 598,58
965	459 629,07	2 217 596,96
966	459 631,04	2 217 595,5
967	459 633,12	2 217 594,2
968	459 635,31	2 217 593,11
969	459 637,59	2 217 592,2
970	459 639,93	2 217 591,5
971	459 642,33	2 217 591
972	459 644,77	2 217 590,71
973	459 647,22	2 217 590,63
974	459 649,67	2 217 590,77
975	459 652,1	2 217 591,12
976	459 741,19	2 217 607,89
977	459 722,12	2 217 634,3
978	459 717,71	2 217 625,33
979	459 716,22	2 217 633,19
980	459 733,98	2 217 636,22
981	459 734,33	2 217 634,31
982	459 737,17	2 217 634,81
983	459 737,37	2 217 633,71
984	459 734,53	2 217 633,19
985	459 729,06	2 217 635,32
986	458 266,32	2 219 544,13
987	458 238,39	2 219 523,06
988	458 235,49	2 219 514,39
989	458 232,49	2 219 505,37
990	458 229,63	2 219 496,77
991	458 238,64	2 219 463,23
992	458 259,6	2 219 456,23
993	458 234,2	2 219 380,21
994	458 279,32	2 219 365,12
995	458 273,72	2 219 348,34
996	458 274,44	2 219 347,65
997	458 358,17	2 219 434,77
998	458 358,72	2 219 436,41
999	458 394,04	2 219 424,58
1 000	458 407,85	2 219 465,84
1 001	458 367,24	2 219 498,9
1 002	458 312,44	2 219 517,23
1 003	458 315,9	2 219 527,56
1 004	458 227,2	2 219 515,52
1 005	458 231,39	2 219 515,31
1 006	458 229,54	2 219 505,93
1 007	458 226,55	2 219 505,96
1 008	458 223,6	2 219 505,48
1 009	458 220,78	2 219 504,46
1 010	458 218,18	2 219 502,96
1 011	458 215,88	2 219 501,04
1 012	458 213,96	2 219 498,73
1 013	458 211,91	2 219 494,73
1 014	458 168,82	2 219 331,58
1 015	458 168,32	2 219 328,66
1 016	458 168,35	2 219 325,71
1 017	458 168,9	2 219 322,79
1 018	458 169,96	2 219 320,03
1 019	458 171,48	2 219 317,5
1 020	458 173,42	2 219 315,27
1 021	458 175,72	2 219 313,41
1 022	458 178,33	2 219 311,98
1 023	458 181,13	2 219 311,04
1 024	458 151,54	2 219 299,79
1 025	458 153,41	2 219 302,03
1 026	458 154,82	2 219 304,54
1 027	458 155,78	2 219 307,3
1 028	458 204,67	2 219 496,67
1 029	458 206,83	2 219 502,59
1 030	458 209,1	2 219 506,14
1 031	458 211,94	2 219 509,23
1 032	458 215,27	2 219 511,77
1 033	458 219,02	2 219 513,73
1 034	458 223,03	2 219 514,96
1 035	458 275,99	2 219 344,94
1 036	458 273,14	2 219 341,98
1 037	458 268,19	2 219 346,71
1 038	457 112,6	2 221 391,77
1 039	457 123,46	2 221 385,17
1 040	457 123	2 221 384,42
1 041	457 123,51	2 221 384,11
1 042	457 117,94	2 221 374,96
1 043	457 117,43	2 221 375,29
1 044	457 116,84	2 221 374,33
1 045	457 115,2	2 221 375,33
1 046	457 115,18	2 221 374,68
1 047	457 108,43	2 221 375,12
1 048	457 107,51	2 221 375,72
1 049	457 109,28	2 221 378,61
1 050	457 109,28	2 221 378,92
1 051	457 105,99	2 221 380,93
1 052	453 743,54	2 216 950,81
1 053	453 773,34	2 216 947,28
1 054	453 740,02	2 216 921,02
1 055	452 981,9	2 217 041,02
1 056	452 978,38	2 217 011,25
1 057	452 155,61	2 217 120,79
1 058	452 154,19	2 217 108,88
1 059	451 248,54	2 217 378,58
1 060	451 263,49	2 217 338,87
1 061	451 236,16	2 217 351,25
1 062	451 523	2 217 221,33
1 063	451 495,67	2 217 233,69
1 064	446 751,2	2 218 301,67
1 065	446 732,17	2 218 324,87
1 066	446 597,36	2 218 489,18
1 067	446 620,55	2 218 508,21
1 068	445 219,82	2 219 067,23
1 069	445 221,42	2 219 062,81
1 070	445 216,99	2 219 061,21
1 071	445 215,4	2 219 065,63
1 072	445 203,67	2 219 078,97
1 073	445 237,11	2 218 986,18
1 074	445 242,63	2 218 988,16
1 075	445 242,48	2 218 988,54
1 076	445 247,2	2 218 990,23
1 077	445 247,34	2 218 989,84
1 078	445 253,91	2 218 992,21
1 079	445 252,79	2 218 995,31
1 080	445 253,2	2 218 995,46
1 081	445 248,92	2 219 007,4
1 082	445 249,84	2 219 007,73
1 083	445 254,85	2 218 999,44
1 084	445 262,61	2 219 003,52
1 085	445 270,01	2 218 982,84
1 086	445 234,59	2 218 974,12
1 087	445 232,98	2 218 979,38
1 088	445 202,75	2 219 078,63
1 089	445 211,86	2 219 094,39
1 090	445 214,04	2 219 092,79
1 091	445 212,44	2 219 090,62
1 092	445 211,78	2 219 091,1
1 093	445 211,43	2 219 090,62
1 094	445 210,8	2 219 091,04
1 095	445 211,17	2 219 091,54
1 096	445 210,26	2 219 092,22
1 097	445 227,31	2 219 095
1 098	445 228,12	2 219 094,42
1 099	445 226,91	2 219 092,77
1 100	445 226,1	2 219 093,36
1 101	445 231,07	2 219 100,13
1 102	445 234,29	2 219 097,76
1 103	445 231,57	2 219 094,06
1 104	445 229,15	2 219 095,83
1 105	445 228,35	2 219 096,44
1 106	445 203,66	2 219 151,13
1 107	445 203,95	2 219 150,18
1 108	445 202,79	2 219 149,77
1 109	445 201,69	2 219 149,27
1 110	445 200,64	2 219 148,67
1 111	445 199,64	2 219 147,96
1 112	445 198,69	2 219 147,21
1 113	445 197,82	2 219 146,36
1 114	445 197,03	2 219 145,42
1 115	445 196,32	2 219 144,44
1 116	445 195,71	2 219 143,39
1 117	445 195,17	2 219 142,3
1 118	445 194,75	2 219 141,16
1 119	445 194,42	2 219 139,98
1 120	445 194,2	2 219 138,79
1 121	445 194,07	2 219 137,58
1 122	445 194,05	2 219 136,35
1 123	445 194,14	2 219 135,15
1 124	445 194,35	2 219 133,94
1 125	445 194,65	2 219 132,77
1 126	445 207,67	2 219 088,43
1 127	445 208,1	2 219 087,46
1 128	445 208,53	2 219 086,92
1 129	445 209,04	2 219 086,44
1 130	445 209,64	2 219 086,06
1 131	445 210,28	2 219 085,79
1 132	445 210,97	2 219 085,65
1 133	445 211,67	2 219 085,6
1 134	445 212,36	2 219 085,67
1 135	445 213,03	2 219 085,89
1 136	445 213,65	2 219 086,21
1 137	445 214,22	2 219 086,64
1 138	445 214,7	2 219 087,14
1 139	445 215,08	2 219 087,72
1 140	445 215,35	2 219 088,38
1 141	445 215,52	2 219 089,05
1 142	445 215,56	2 219 089,75
1 143	445 215,48	2 219 090,44
1 144	445 215,28	2 219 091,12
1 145	445 214,96	2 219 091,75
1 146	445 214,55	2 219 092,31
1 147	445 208,71	2 219 096,71
1 148	445 218,18	2 219 109,6
1 149	445 217,12	2 219 079,46
1 150	445 216,42	2 219 078,44
1 151	445 215,81	2 219 077,34
1 152	445 215,31	2 219 076,21
1 153	445 214,9	2 219 075,02
1 154	445 214,6	2 219 073,82
1 155	445 214,41	2 219 072,6
1 156	445 214,33	2 219 071,37
1 157	445 214,35	2 219 070,11
1 158	445 214,5	2 219 068,88
1 159	445 214,75	2 219 067,65
1 160	445 215,1	2 219 066,46
1 161	445 233,76	2 219 014,69
1 162	445 234,63	2 219 012,81
1 163	445 235,79	2 219 011,11
1 164	445 237,25	2 219 009,63
1 165	445 238,94	2 219 008,42
1 166	445 240,79	2 219 007,53
1 167	445 242,79	2 219 006,97
1 168	445 244,85	2 219 006,77
1 169	445 246,92	2 219 006,91
1 170	445 188,84	2 219 129,47
1 171	445 188,44	2 219 130,65
1 172	445 187,92	2 219 131,77
1 173	445 187,34	2 219 132,86
1 174	445 186,64	2 219 133,86
1 175	445 185,86	2 219 134,81
1 176	445 185	2 219 135,71
1 177	445 184,07	2 219 136,51
1 178	445 183,07	2 219 137,23
1 179	445 182,01	2 219 137,86
1 180	445 180,91	2 219 138,4
1 181	445 179,75	2 219 138,83
1 182	445 178,56	2 219 139,16
1 183	445 177,35	2 219 139,41
1 184	445 176,13	2 219 139,52
1 185	445 174,89	2 219 139,53
1 186	445 173,67	2 219 139,43
1 187	445 172,45	2 219 139,23
1 188	445 171,26	2 219 138,92
1 189	445 170,09	2 219 138,5
1 190	445 169,72	2 219 139,44
1 191	445 187,48	2 219 145,6
1 192	445 210,31	2 219 051,31
1 193	445 208,25	2 219 057,86
1 194	445 206,3	2 219 064,02
1 195	445 191,19	2 219 058,69
1 196	445 176,52	2 219 111,25
1 197	445 190,88	2 219 115,43
1 198	445 186,92	2 219 128,91
1 199	445 184,76	2 219 133,02
1 200	445 181,27	2 219 135,99
1 201	445 178,12	2 219 137,22
1 202	445 174,79	2 219 137,52
1 203	445 170,85	2 219 136,66
1 204	445 170,1	2 219 138,5
1 205	445 204,29	2 219 149,04
1 206	445 200,07	2 219 146,58
1 207	445 197,04	2 219 142,46
1 208	445 195,89	2 219 136,89
1 209	445 196,16	2 219 133,77
1 210	445 197,59	2 219 128,78
1 211	445 206,85	2 219 097,44
1 212	445 217,75	2 219 112,41
1 213	445 228,23	2 219 104,7
1 214	445 230	2 219 107,11
1 215	445 232,64	2 219 105,18
1 216	445 239,08	2 219 100,46
1 217	445 241,29	2 219 098,84
1 218	445 232,65	2 219 087,08
1 219	445 229,61	2 219 089,3
1 220	445 220,42	2 219 076,74
1 221	445 223,21	2 219 069,16
1 222	445 230,33	2 219 071,75
1 223	445 267,32	2 219 152,39
1 224	445 273,76	2 219 147,66
1 225	445 198,66	2 219 047,72
1 226	445 149,48	2 218 984,79
1 227	445 147,89	2 218 986,04
1 228	445 141,75	2 218 978,15
1 229	445 143,32	2 218 976,92
1 230	445 140,23	2 218 972,98
1 231	445 138,65	2 218 974,22
1 232	445 132,5	2 218 966,34
1 233	445 140,39	2 218 960,19
1 234	445 146,54	2 218 968,06
1 235	445 144,97	2 218 969,29
1 236	445 148,04	2 218 973,23
1 237	445 149,63	2 218 972
1 238	445 155,77	2 218 979,89
1 239	445 154,2	2 218 981,11
1 240	445 203,21	2 219 043,81
1 241	459 740,91	2 217 642,56
1 242	459 743,51	2 217 627,79
1 243	459 739,69	2 217 627,09
1 244	459 743,48	2 217 606,57
1 245	459 650,98	2 217 589,17
1 246	459 645,21	2 217 588,92
1 247	459 637,8	2 217 590,29
1 248	459 631,39	2 217 593,19
1 249	459 626,11	2 217 597,23
1 250	459 622,08	2 217 602
1 251	459 619,21	2 217 607,27
1 252	459 617,44	2 217 613,08
1 253	459 606,72	2 217 669,77
1 254	459 604	2 217 674,27
1 255	459 601,42	2 217 676,13
1 256	459 598,29	2 217 677,44
1 257	459 595,95	2 217 677,71
1 258	459 592,18	2 217 677,13
1 259	459 588,66	2 217 675,15
1 260	459 620,92	2 217 697,44
1 261	459 618,04	2 217 693,13
1 262	459 616,23	2 217 688,66
1 263	459 615,55	2 217 685,75
1 264	459 615,15	2 217 679,52
1 265	459 626,31	2 217 620,02
1 266	459 627,25	2 217 615,01
1 267	459 628,63	2 217 610,67
1 268	459 630,18	2 217 607,86
1 269	459 633,9	2 217 603,65
1 270	459 636,48	2 217 601,79
1 271	459 639,8	2 217 600,17
1 272	459 643,54	2 217 599,17
1 273	459 069,81	2 218 845,17
1 274	459 086,52	2 218 833,37
1 275	459 084,77	2 218 830,94
1 276	459 092,41	2 218 825,54
1 277	459 085,73	2 218 816,11
1 278	459 087,07	2 218 815,52
1 279	459 085,03	2 218 810,66
1 280	459 063,17	2 218 825,93
1 281	459 058,53	2 218 829,19
1 282	459 093,5	2 218 798,61
1 283	459 100,26	2 218 798,61
1 284	459 103,54	2 218 799,42
1 285	459 105,95	2 218 801,54
1 286	459 112,53	2 218 811,05
1 287	459 128,46	2 218 800,01
1 288	459 130,22	2 218 802,5
1 289	459 141,67	2 218 794,42
1 290	459 133,25	2 218 782,52
1 291	459 129,97	2 218 784,84
1 292	459 128,25	2 218 782,35
1 293	459 116,77	2 218 768,27
1 294	459 103,54	2 218 777,44
1 295	459 108,15	2 218 784,1
1 296	459 106,17	2 218 784,1
1 297	459 085,61	2 218 675,88
1 298	459 122,67	2 218 662,33
1 299	459 102,64	2 218 627,41
1 300	459 101,58	2 218 628,02
1 301	459 015,24	2 218 638,29
1 302	459 000,04	2 218 612,08
1 303	458 997,05	2 218 606,93
1 304	458 995,64	2 218 602,55
1 305	458 996,01	2 218 598,11
1 306	458 996,96	2 218 595,77
1 307	458 999,61	2 218 592,51
1 308	459 003,65	2 218 590,28
1 309	458 997,58	2 218 580,19
1 310	458 995,88	2 218 581,19
1 311	458 877,44	2 218 650,06
1 312	458 864,96	2 218 658,56
1 313	458 855,05	2 218 666,3
1 314	458 843,82	2 218 676,37
1 315	458 826,58	2 218 693,66
1 316	458 783,7	2 218 736,73
1 317	458 719,71	2 218 801,02
1 318	458 678,11	2 218 842,81
1 319	458 653,97	2 218 867,07
1 320	458 641,52	2 218 880,75
1 321	458 632,63	2 218 892,27
1 322	458 624,53	2 218 904,48
1 323	458 616,58	2 218 918,62
1 324	458 610,22	2 218 932,25
1 325	458 596,43	2 218 964,98
1 326	458 586,65	2 218 984,91
1 327	458 578,69	2 218 997,82
1 328	458 569,71	2 219 010,12
1 329	458 558,17	2 219 023,41
1 330	458 547,77	2 219 033,55
1 331	458 522,13	2 219 056,75
1 332	458 427,07	2 219 142,36
1 333	458 324,36	2 219 223,92
1 334	458 247,92	2 219 277,88
1 335	458 231,02	2 219 288,92
1 336	458 222,63	2 219 295,11
1 337	458 213	2 219 299,57
1 338	458 197,84	2 219 302,35
1 339	458 184,34	2 219 300,95
1 340	458 167,89	2 219 294,96
1 341	458 112,75	2 219 273,04
1 342	458 107,39	2 219 270,38
1 343	458 096,91	2 219 266,83
1 344	458 090,71	2 219 265,61
1 345	458 078,62	2 219 264,96
1 346	458 066,05	2 219 266,68
1 347	458 057,29	2 219 269,67
1 348	458 042,75	2 219 277,33
1 349	458 182,16	2 219 302,45
1 350	459 087,1	2 218 782,35
1 351	459 095,6	2 218 777,91
1 352	459 078,48	2 218 748,65
1 353	459 083,69	2 218 764,68
1 354	459 084,6	2 218 772,68
1 355	459 084,63	2 218 774,9
1 356	459 085,17	2 218 778,81
1 357	459 086,44	2 218 781,64
1 358	459 100,98	2 218 787,12
1 359	459 098,65	2 218 783,1
1 360	459 092,36	2 218 786,37
1 361	459 092,54	2 218 786,46
1 362	459 097,02	2 218 787,11
1 363	458 412,07	2 219 462,42
1 364	458 397,2	2 219 418,25
1 365	458 358,89	2 219 431,08
1 366	458 344,92	2 219 416,66
1 367	458 327,33	2 219 398,36
1 368	458 272,23	2 219 362,21
1 369	458 227,96	2 219 377,02
1 370	458 253,38	2 219 453,04
1 371	458 234,61	2 219 459,31
1 372	458 224,5	2 219 496,89
1 373	458 220,3	2 219 498,19
1 374	458 216,79	2 219 493,21
1 375	458 173,76	2 219 330,27
1 376	458 173,96	2 219 323,65
1 377	458 178,42	2 219 317,67
1 378	458 185,12	2 219 315,46
1 379	458 184	2 219 313
1 380	458 195,04	2 219 314,02
1 381	458 204,34	2 219 313,38
1 382	458 217,85	2 219 309,96
1 383	458 230,22	2 219 303,81
1 384	458 237,52	2 219 298,39
1 385	458 264,23	2 219 280,94
1 386	458 291,71	2 219 262,58
1 387	458 316,98	2 219 244,19
1 388	458 336,21	2 219 229,27
1 389	458 565,51	2 219 032,37
1 390	458 582,46	2 219 012,4
1 391	458 592,53	2 218 997,58
1 392	458 600,06	2 218 984,27
1 393	458 607,03	2 218 969,44
1 394	458 613,92	2 218 953,1
1 395	458 619,29	2 218 940,35
1 396	458 822,23	2 218 714,31
1 397	458 843,24	2 218 693,2
1 398	458 859,15	2 218 677,91
1 399	458 872,63	2 218 667,18
1 400	458 884,49	2 218 659,22
1 401	458 901,14	2 218 649,47
1 402	458 971,48	2 218 608,64
1 403	458 977,56	2 218 607,11
1 404	458 982,41	2 218 608,33
1 405	458 986,67	2 218 612,02
1 406	458 992,42	2 218 621,85
1 407	459 039,67	2 218 703,25
1 408	458 972,81	2 218 740,67
1 409	459 006,96	2 218 801,73
1 410	458 265,51	2 219 549,67
1 411	458 320,26	2 219 531,29
1 412	458 320,05	2 219 529,64
1 413	458 336,04	2 219 524,3
1 414	458 048,25	2 219 286,96
1 415	458 049,65	2 219 286,14
1 416	458 054,88	2 219 283,48
1 417	458 057,59	2 219 288,61
1 418	458 074,83	2 219 282,23
1 419	458 073,72	2 219 276,86
1 420	458 079,84	2 219 276,23
1 421	458 087,41	2 219 276,86
1 422	458 097,17	2 219 279,39
1 423	458 113,25	2 219 285,6
1 424	458 147,34	2 219 299,29
1 425	458 145,29	2 219 300,69
1 426	458 150,39	2 219 306,64
1 427	458 200,65	2 219 500,48
1 428	458 205,27	2 219 509,19
1 429	458 213,9	2 219 516,48
1 430	458 221,97	2 219 519,79
1 431	458 232,64	2 219 521,27
1 432	458 234,25	2 219 526,08
1 433	458 658,08	2 218 920,12
1 434	458 322,71	2 219 273,15
1 435	458 294,7	2 219 264,56
1 436	458 421,76	2 219 165,27
1 437	458 442,54	2 219 147,46
1 438	458 506,04	2 219 090,44
1 439	458 606,77	2 219 003,02
1 440	458 623,03	2 218 954,86
1 441	458 636,8	2 218 907,3
1 442	458 724,59	2 218 822,18
1 443	458 812,67	2 218 728,03
1 444	458 359,78	2 219 387,59
1 445	458 333,88	2 219 385,53
1 446	458 906,94	2 218 815,98
1 447	458 922,42	2 218 829,46
1 448	458 960,55	2 218 860,37
1 449	458 987,13	2 218 879,17
1 450	459 014,7	2 218 896,46
1 451	459 167,6	2 218 808,03
1 452	459 200,42	2 218 816,61
1 453	459 014,65	2 218 924,19
1 454	458 976,68	2 218 901,02
1 455	458 947,54	2 218 880,56
1 456	458 906,98	2 218 847,81
1 457	458 890,86	2 218 833,79

Условные обозначения:

- 63:00:0000000 - Границы и номер кадастрового квартала по сведениям ЕГРН;
- - Границы территории, в отношении которой осуществляется подготовка проекта планировки;
- ☐ - Границы зон планируемого размещения проектируемого объекта (границы планируемого элемента планировочной структуры);
- ▨ - Границы зоны планируемого размещения проектируемой площадки для эксплуатации скважины;
- ▨ - Границы зоны планируемого размещения проектируемого технологического проезда к сооружениям;
- ▨ - Границы зоны планируемого размещения проектируемой площадки для ТКРС;
- ▨ - Границы зоны планируемого размещения проектируемой площадки для обустройства сооружений;
- ▨ - Границы зоны планируемого размещения проектируемой площадки для КТП;
- ▨ - Границы зоны планируемого размещения проектируемой площадки для ИУ;
- ▨ - Границы зоны планируемого размещения проектируемой площадки для узла приёма ОУ;
- ▨ - Границы зоны планируемого размещения проектируемого выкидного трубопровода;
- ▨ - Границы зоны планируемого размещения проектируемого нефтегазосборного трубопровода;
- ▨ - Границы зоны планируемого размещения проектируемой ВЛ;
- ▨ - Границы зоны планируемого размещения проектируемой линии анодного заземления;
- ▨ - Границы зоны планируемого размещения проектируемой площадки для складирования ДКР;
- ▨ - Границы зоны планируемого размещения проектируемой площадки для узла пуска ОУ;
- 1 - Номера характерных точек границ зон планируемого размещения линейных объектов;
- — — - Трасса проектируемого выкидного трубопровода;
- — — - Трасса проектируемого нефтегазосборного трубопровода;
- —— - Трасса проектируемой ВЛ;
- — — - Трасса проектируемой КЛ;
- — — - Трасса проектируемой линии анодного заземления.

Примечание:
- границы зон планируемого размещения линейных объектов, подлежащих реконструкции в связи с изменением их местоположения отсутствуют;
- номера характерных точек границ зон планируемого размещения линейных объектов, подлежащих реконструкции в связи с изменением их местоположения отсутствуют.

Заказчик: АО «Самаранефтегаз»					7089П "Сбор нефти и газа со скважины № 52 Пичерского месторождения", в границах сельских поселений Елшанка и Черновка муниципального района Сергиевский Самарской области			
Изм.	*Лист*	*№ документ*	*Подпись*	*Дата*	**Проект планировки территории Основная часть**	Стадия	Лист	Листов
Разработал		*Симоненко В.О.*				П	1	7
Проверил		*Чубенко М.А.*						
					Чертеж границ зон планируемого размещения линейных объектов Масштаб 1:2000	**ООО «СамараНИПИнефть»**		
Н.контроль								

Формат А0