Схема использования территории в период подготовки проекта планировки территории объединённая со схемой конструктивных и планировочных решений для размещения объекта АО "Самаранефтегаз":
7089П "Сбор нефти и газа со скважины № 52 Пичерского месторождения"
в границах сельских поселений Елшанка и Черновка муниципального района Сергиевский Самарской области

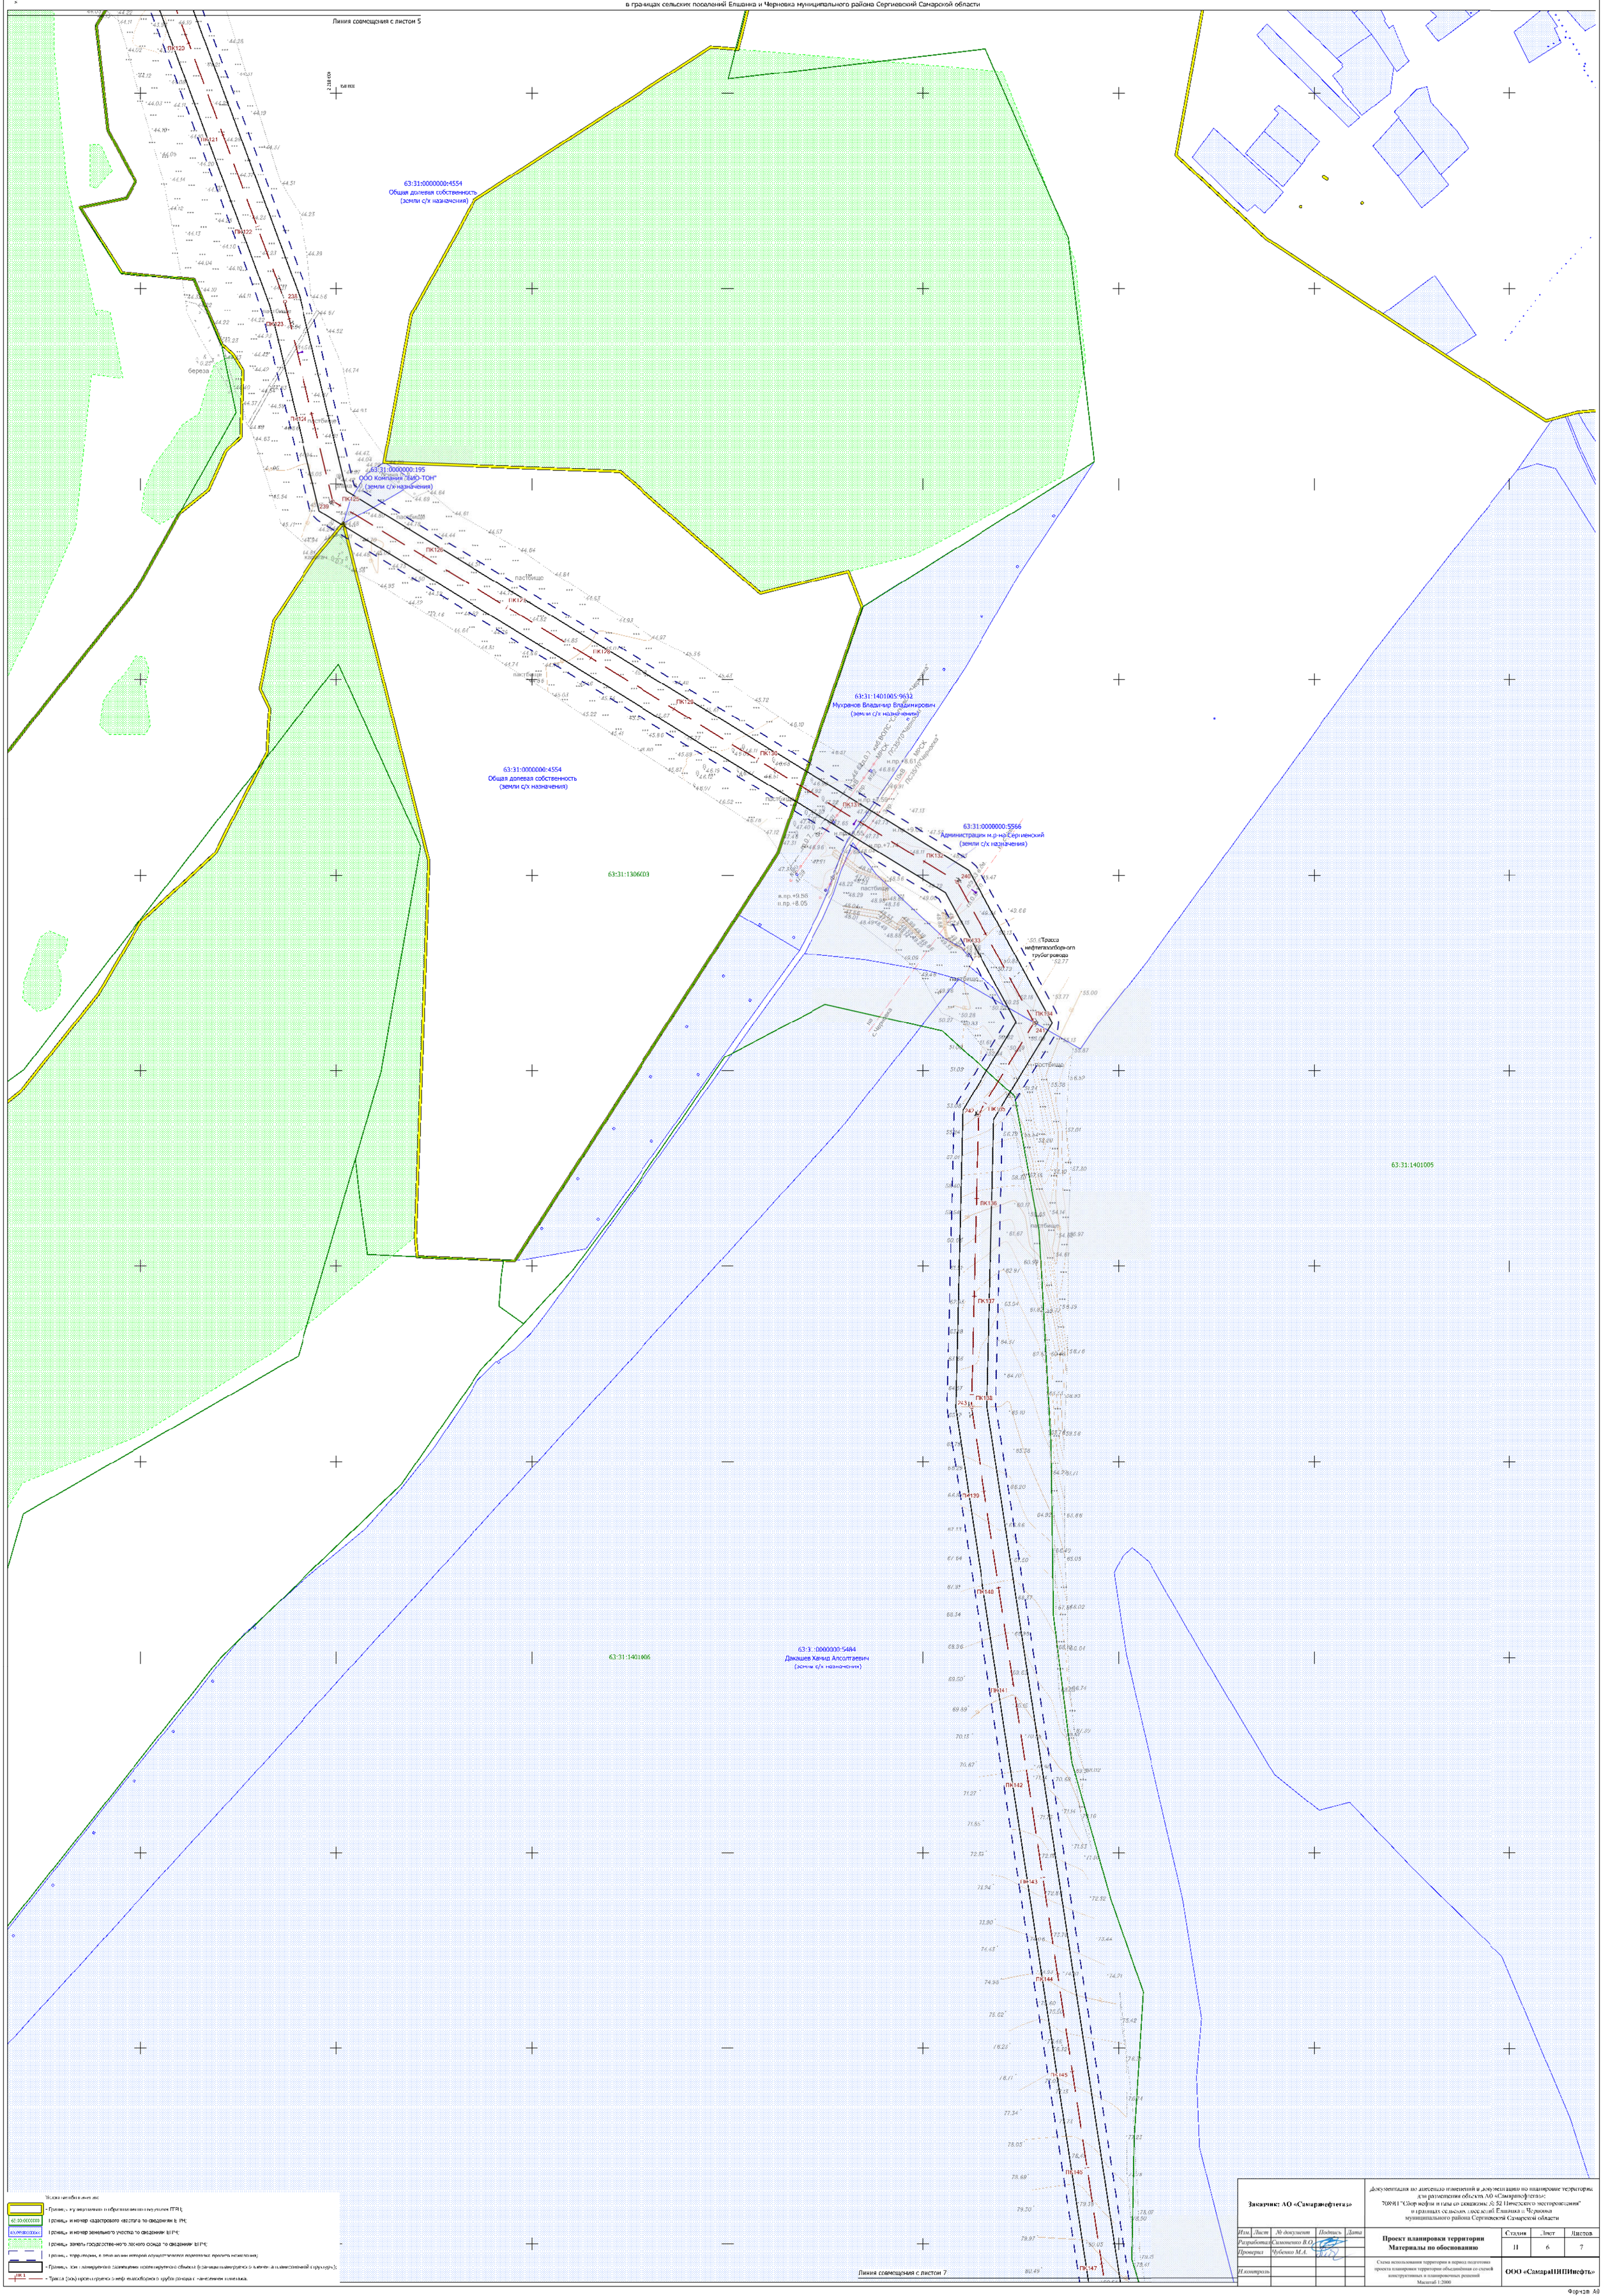

Условные обозначения:

- Границы муниципального образования по сведениям ЕГРН;
- Границы и номер кадастрового квартала по сведениям ЕГРН;
- Границы и номер земельного участка по сведениям ЕГРН;
- Границы земель государственного лесного фонда по сведениям ЕГРН;
- Границы территории, в отношении которой осуществляется подготовка проекта межевания;
- Границы зон планируемого размещения проектируемого объекта (границы планируемого изменения планировочной структуры);
- Трасса (ось) проектируемого нефтегазосборного трубопровода с нанесением пикетажа.

Заказчик: АО «Самаранефтегаз»				Документация по внесению изменений в документацию по планировке территории для размещения объекта АО «Самаранефтегаз»: 7089П "Сбор нефти и газа со скважины № 52 Пичерского месторождения" в границах сельских поселений Елшанка и Черновка муниципального района Сергиевский Самарской области			
Изм.	Лист	№ документ	Подпись	Дата	Проект планировки территории Материалы по обоснованию	Стадия	Лист	Листов
Разработал		Симоненко В.О.				П	6	7
Проверил		Чубенко М.А.						
Н.контроль					Схема использования территории в период подготовки проекта планировки территории объединённая со схемой конструктивных и планировочных решений Масштаб 1:2000	ООО «СамараНИПИнефть»		

Формат А0