Схема организации улично-дорожной сети объединённая со схемой вертикальной планировки территории и схемой границ территорий, подверженных риску возникновения чрезвычайных ситуаций для размещения объекта АО "Самаранефтегаз":
7089П "Сбор нефти и газа со скважины № 52 Пичорского месторождения"
в границах сельских поселений Елшанка и Черновка муниципального района Сергиевский Самарской области

Размеры зон воздействия при пожаре пролива

Наименование аварийного блока	Интенсивность теплового излучения на границе зоны, кВт/м²		
	1.4	4.2	10.5
Выкидной трубопровод от скважины N 52 (на устье)	67,24	34,44	24,04

Размеры зон токсического воздействия

Наименование аварийного блока	Радиус зоны, м	
	Пороговое поражение	Смертельное поражение
Выкидной трубопровод от скважины N 52 (на устье)	74,22	17,96

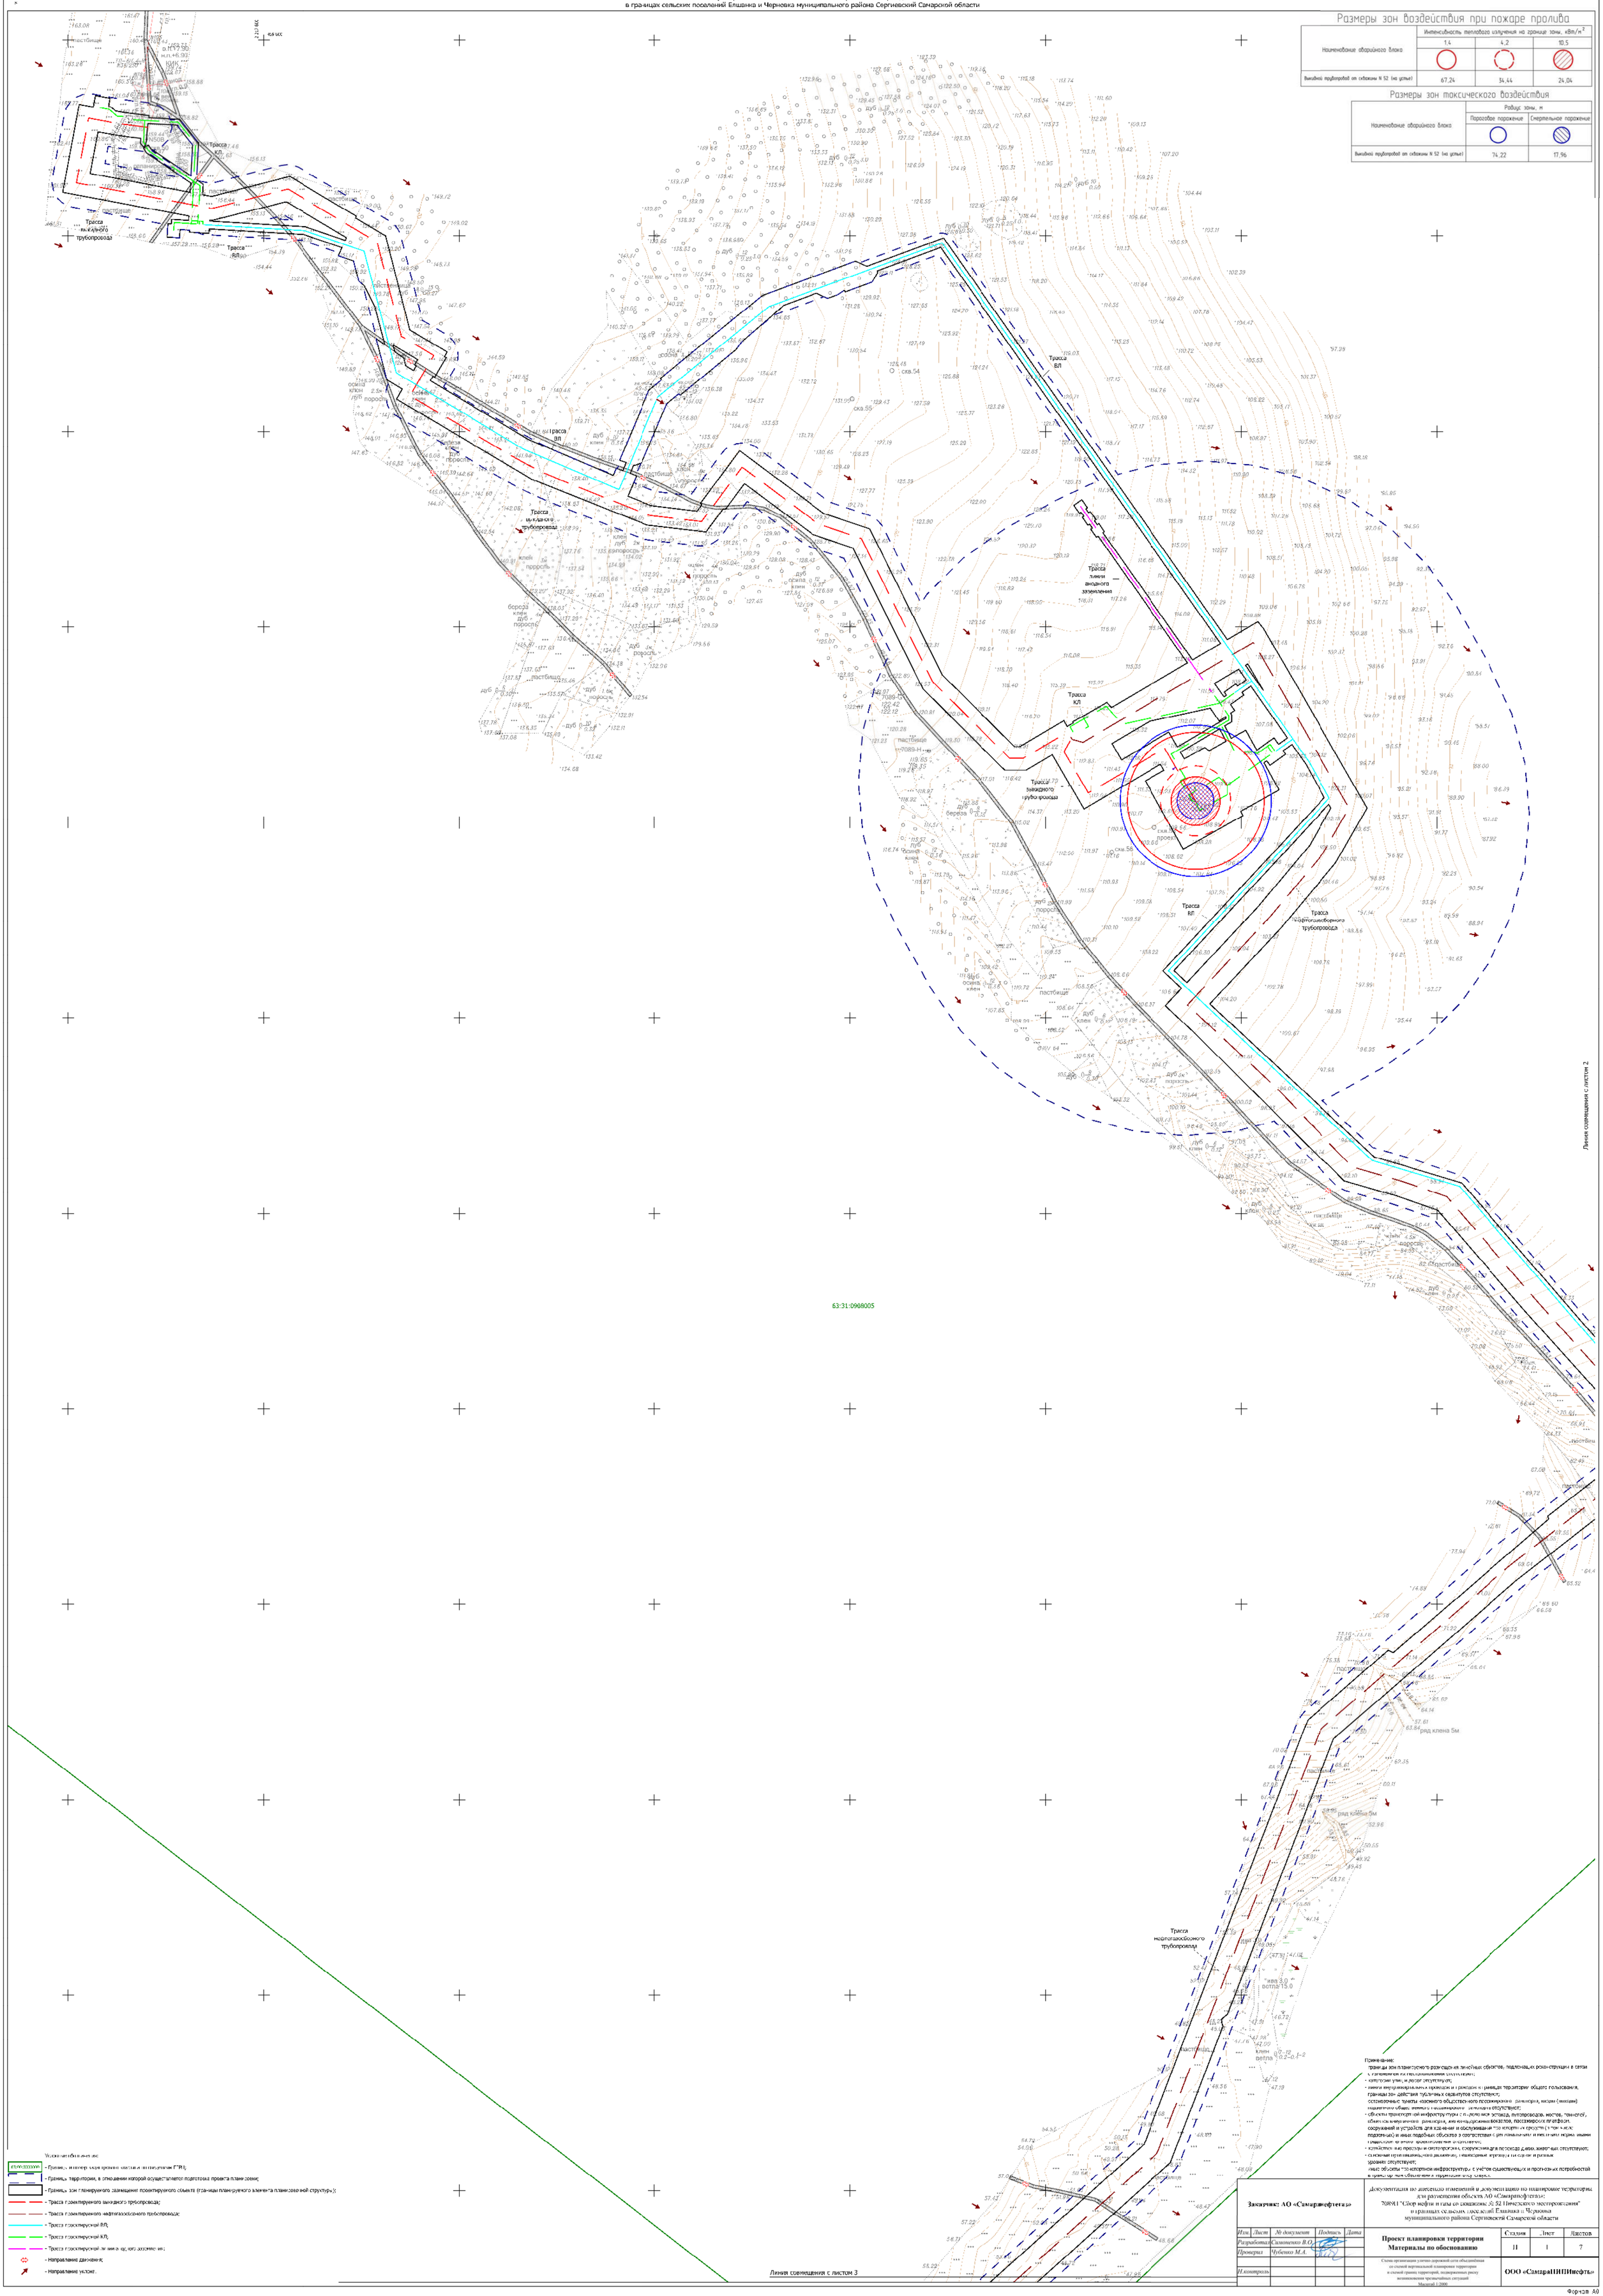

Условные обозначения:

- Границы и номер кадастрового квартала по сведениям ГГИС;
- Границы территории, в отношении которой осуществляется подготовка проекта планировки;
- Границы зон планируемого размещения проектируемого объекта (границы планируемого элемента планировочной структуры);
- Трасса проектируемого выкидного трубопровода;
- Трасса проектируемого нефтегазосборного трубопровода;
- Трасса проектируемой ВЛ;
- Трасса проектируемой КЛ;
- Трасса проектируемой линии анодного заземления;
- Направление движения;
- Направление уклона.

Примечание:
- границы зон планируемого размещения линейных объектов, подлежащих реконструкции в связи с изменением их местоположения отсутствуют;
- категории улиц и дорог отсутствуют;
- линии внутриквартальных проездов и проходов в границах территории общего пользования, границы зон действия публичных сервитутов отсутствуют;
- остановочные пункты наземного общественного пассажирского транспорта, входы (выходы) подземного общественного пассажирского транспорта отсутствуют;
- объекты транспортной инфраструктуры с пределом эстакад, путепроводов, мостов, тоннелей, обвинительных ремонтов, транспорта, железнодорожных вокзалов, пассажирских платформ, сооружений и устройств для хранения и обслуживания транспортных средств (в том числе подземных) и иных подобных объектов в соответствии с регламентами и местными нормативами градостроительного проектирования отсутствуют;
- хозяйственные проезды и автопроезды, сооружения для перехода диких животных отсутствуют;
- основные пути пешеходного движения, пешеходные переходы на одном и разных уровнях отсутствуют;
- иные объекты транспортной инфраструктуры с учётом существующих и прогнозных потребностей в транспортном обеспечении территории отсутствуют.

Заказчик: АО «Самаранефтегаз»					Документация по внесению изменений в документацию по планировке территории для размещения объекта АО «Самаранефтегаз»: 7089П "Сбор нефти и газа со скважины № 52 Пичорского месторождения" в границах сельских поселений Елшанка и Черновка муниципального района Сергиевский Самарской области			
Изм.	Лист	№ документ	Подпись	Дата	Проект планировки территории Материалы по обоснованию	Стадия	Лист	Листов
Разработал		Симоненко В.О.				П	1	7
Проверил		Чубенко М.А.			Схема организации улично-дорожной сети объединённая со схемой вертикальной планировки территории и схемой границ территорий, подверженных риску возникновения чрезвычайных ситуаций Масштаб 1:2000	ООО «СамараНИПИнефть»		
Н.контроль								

Формат А0