Схема организации улично-дорожной сети объединённая со схемой вертикальной планировки территории и схемой границ территорий, подверженных риску возникновения чрезвычайных ситуаций для размещения объекта АО "Самаранефтегаз":
7089П "Сбор нефти и газа со скважины № 52 Пичорского месторождения"
в границах сельских поселений Елшанка и Черновка муниципального района Сергиевский Самарской области

Фрагмент 1

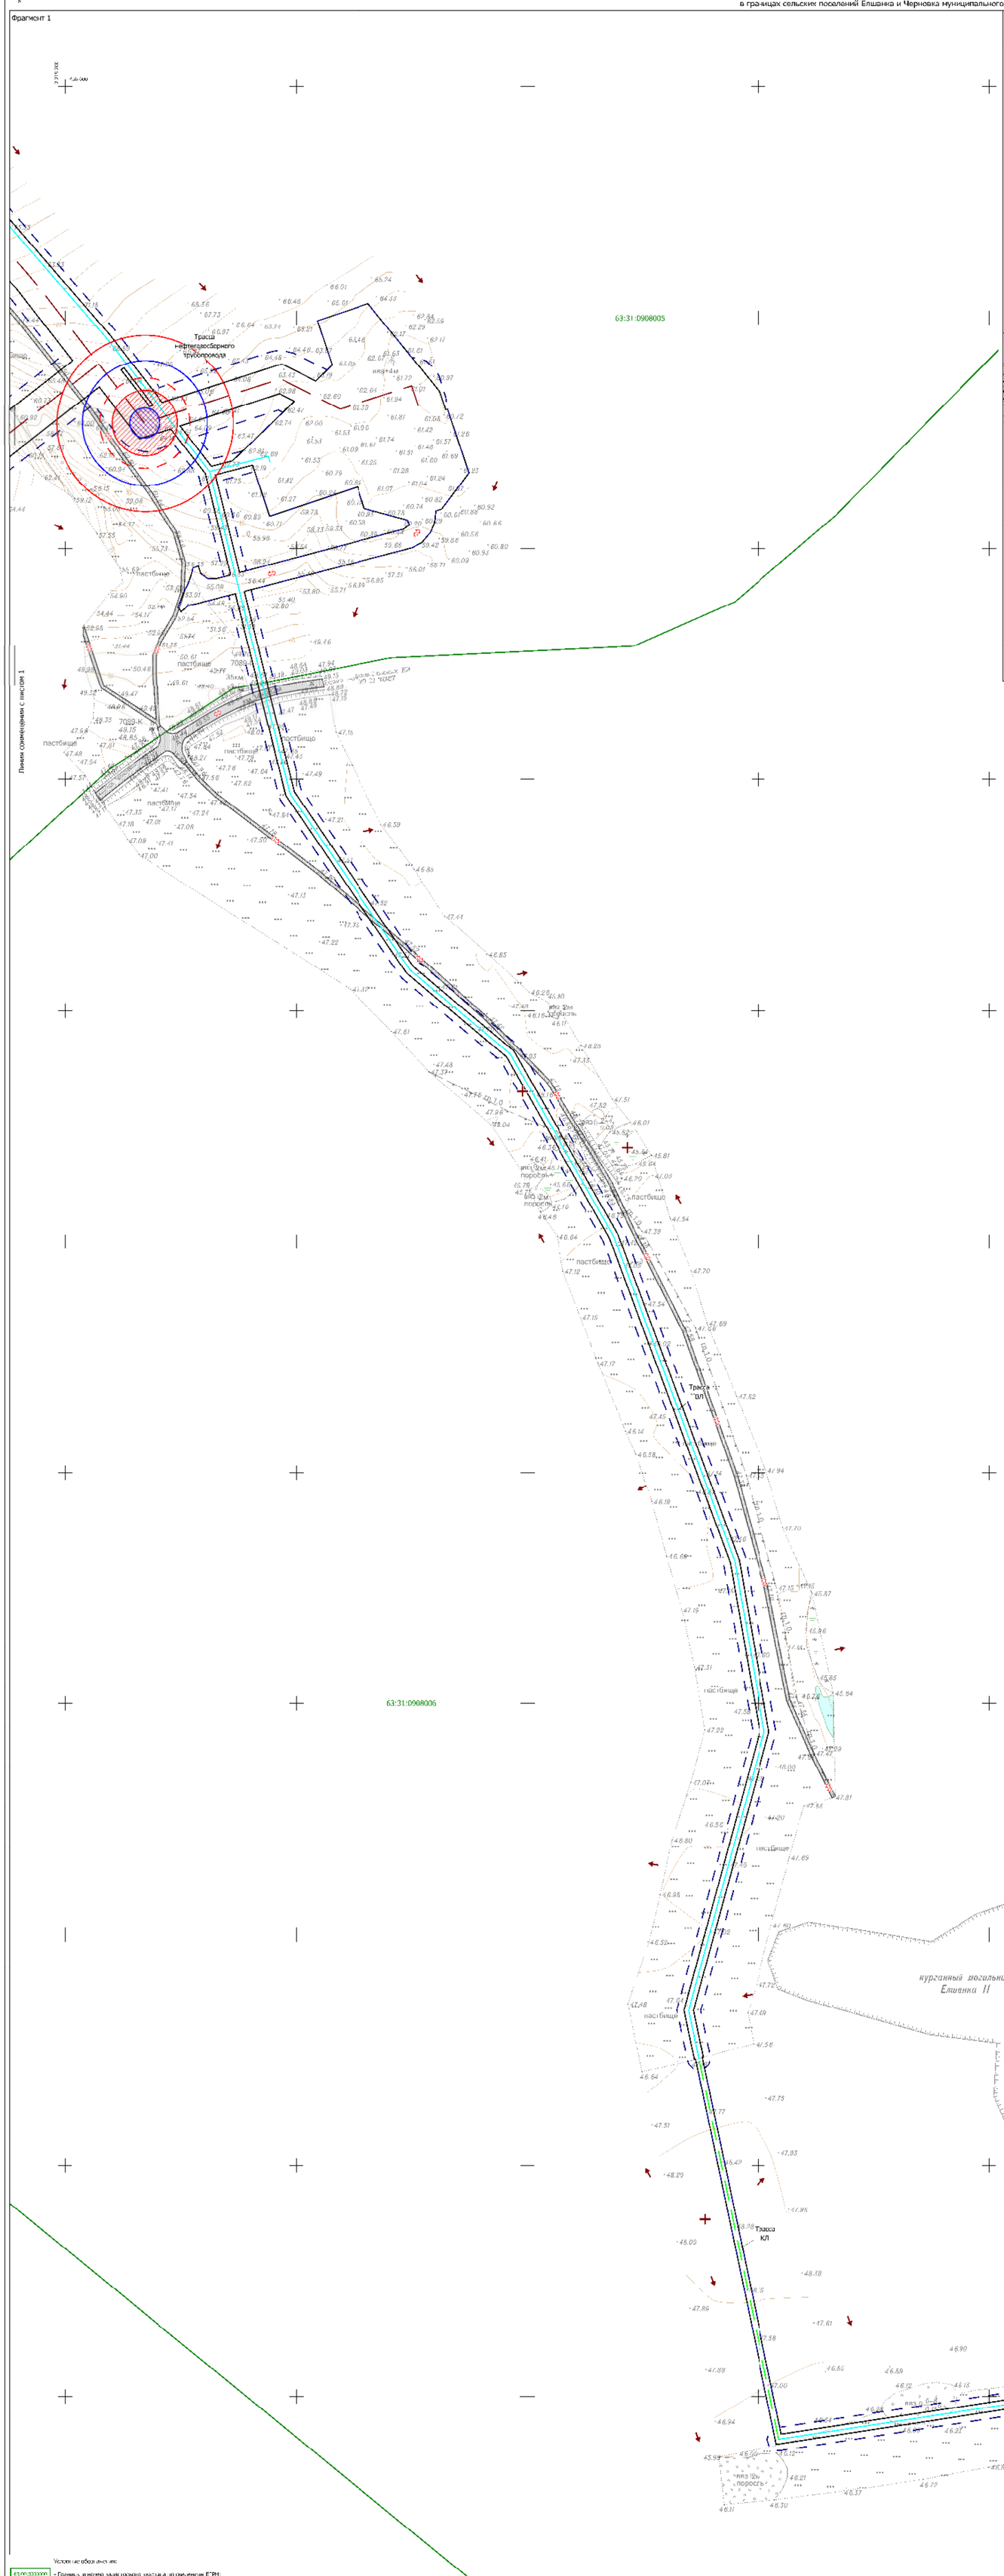

Линия совмещения с листом 1

Фрагмент 2

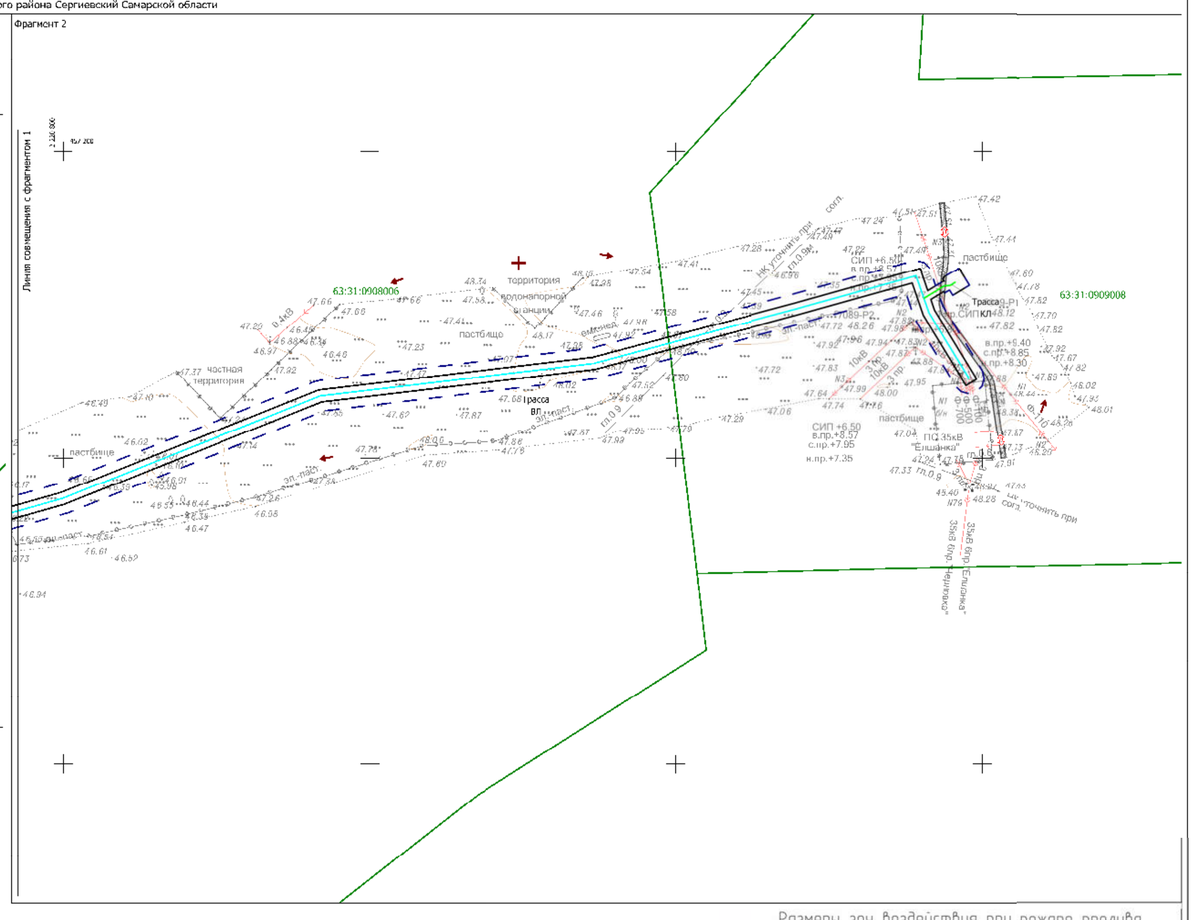

Линия совмещения с фрагментом 1

Размеры зон воздействия при пожаре пролива

Наименование аварийного блока	Интенсивность теплового излучения на границе зоны, кВт/м²		
	1,4	4,2	10,5
Нефтегазосборный трубопровод (участок максимального пролива по трассе)	73,21	37,61	27,11

Размеры зон токсического воздействия

Наименование аварийного блока	Радиус зоны, м	
	Пороговое поражение	Смертельное поражение
Нефтегазосборный трубопровод (участок максимального пролива по трассе)	51,88	12,58

Условные обозначения:

- Граница и номер кадастрового квартала по данным ЕГРН;
- Границы территории, в отношении которой осуществляется подготовка проекта планировки;
- Границы зон планируемого размещения производственного объекта (границы планируемых элементов планировочной структуры);
- Трасса проектируемого нефтегазосборного трубопровода;
- Трасса проектируемой ВЛ;
- Трасса проектируемой КЛ;
- Направление движения;
- Направление уклона;
- Перелетная точка.

Заказчик: АО «Самаранефтегаз»					Документация по внесению изменений в документацию по планировке территории для размещения объекта АО «Самаранефтегаз»: 7089П "Сбор нефти и газа со скважины № 52 Пичорского месторождения" в границах сельских поселений Елшанка и Черновка муниципального района Сергиевский Самарской области			
Изм.	Лист	№ документ	Подпись	Дата	Проект планировки территории Материалы по обоснованию	Стадия	Лист	Листов
Разработал		Симоненко В.О.				П	2	7
Проверил		Чубенко М.А.			Схема организации улично-дорожной сети объединённая со схемой вертикальной планировки территории и схемой границ территорий, подверженных риску возникновения чрезвычайных ситуаций Масштаб 1:2000	ООО «СамараНИПИнефть»		
Н.контроль								

Формат А0