Чертеж межевания территории для размещения объекта АО "Самаранефтегаз":
70897 "Сбор нефти и газа со скважины № 52 Пичугского месторождения"
в границах сельских поселений Елшанка и Черновка муниципального района Сергиевский Самарской области

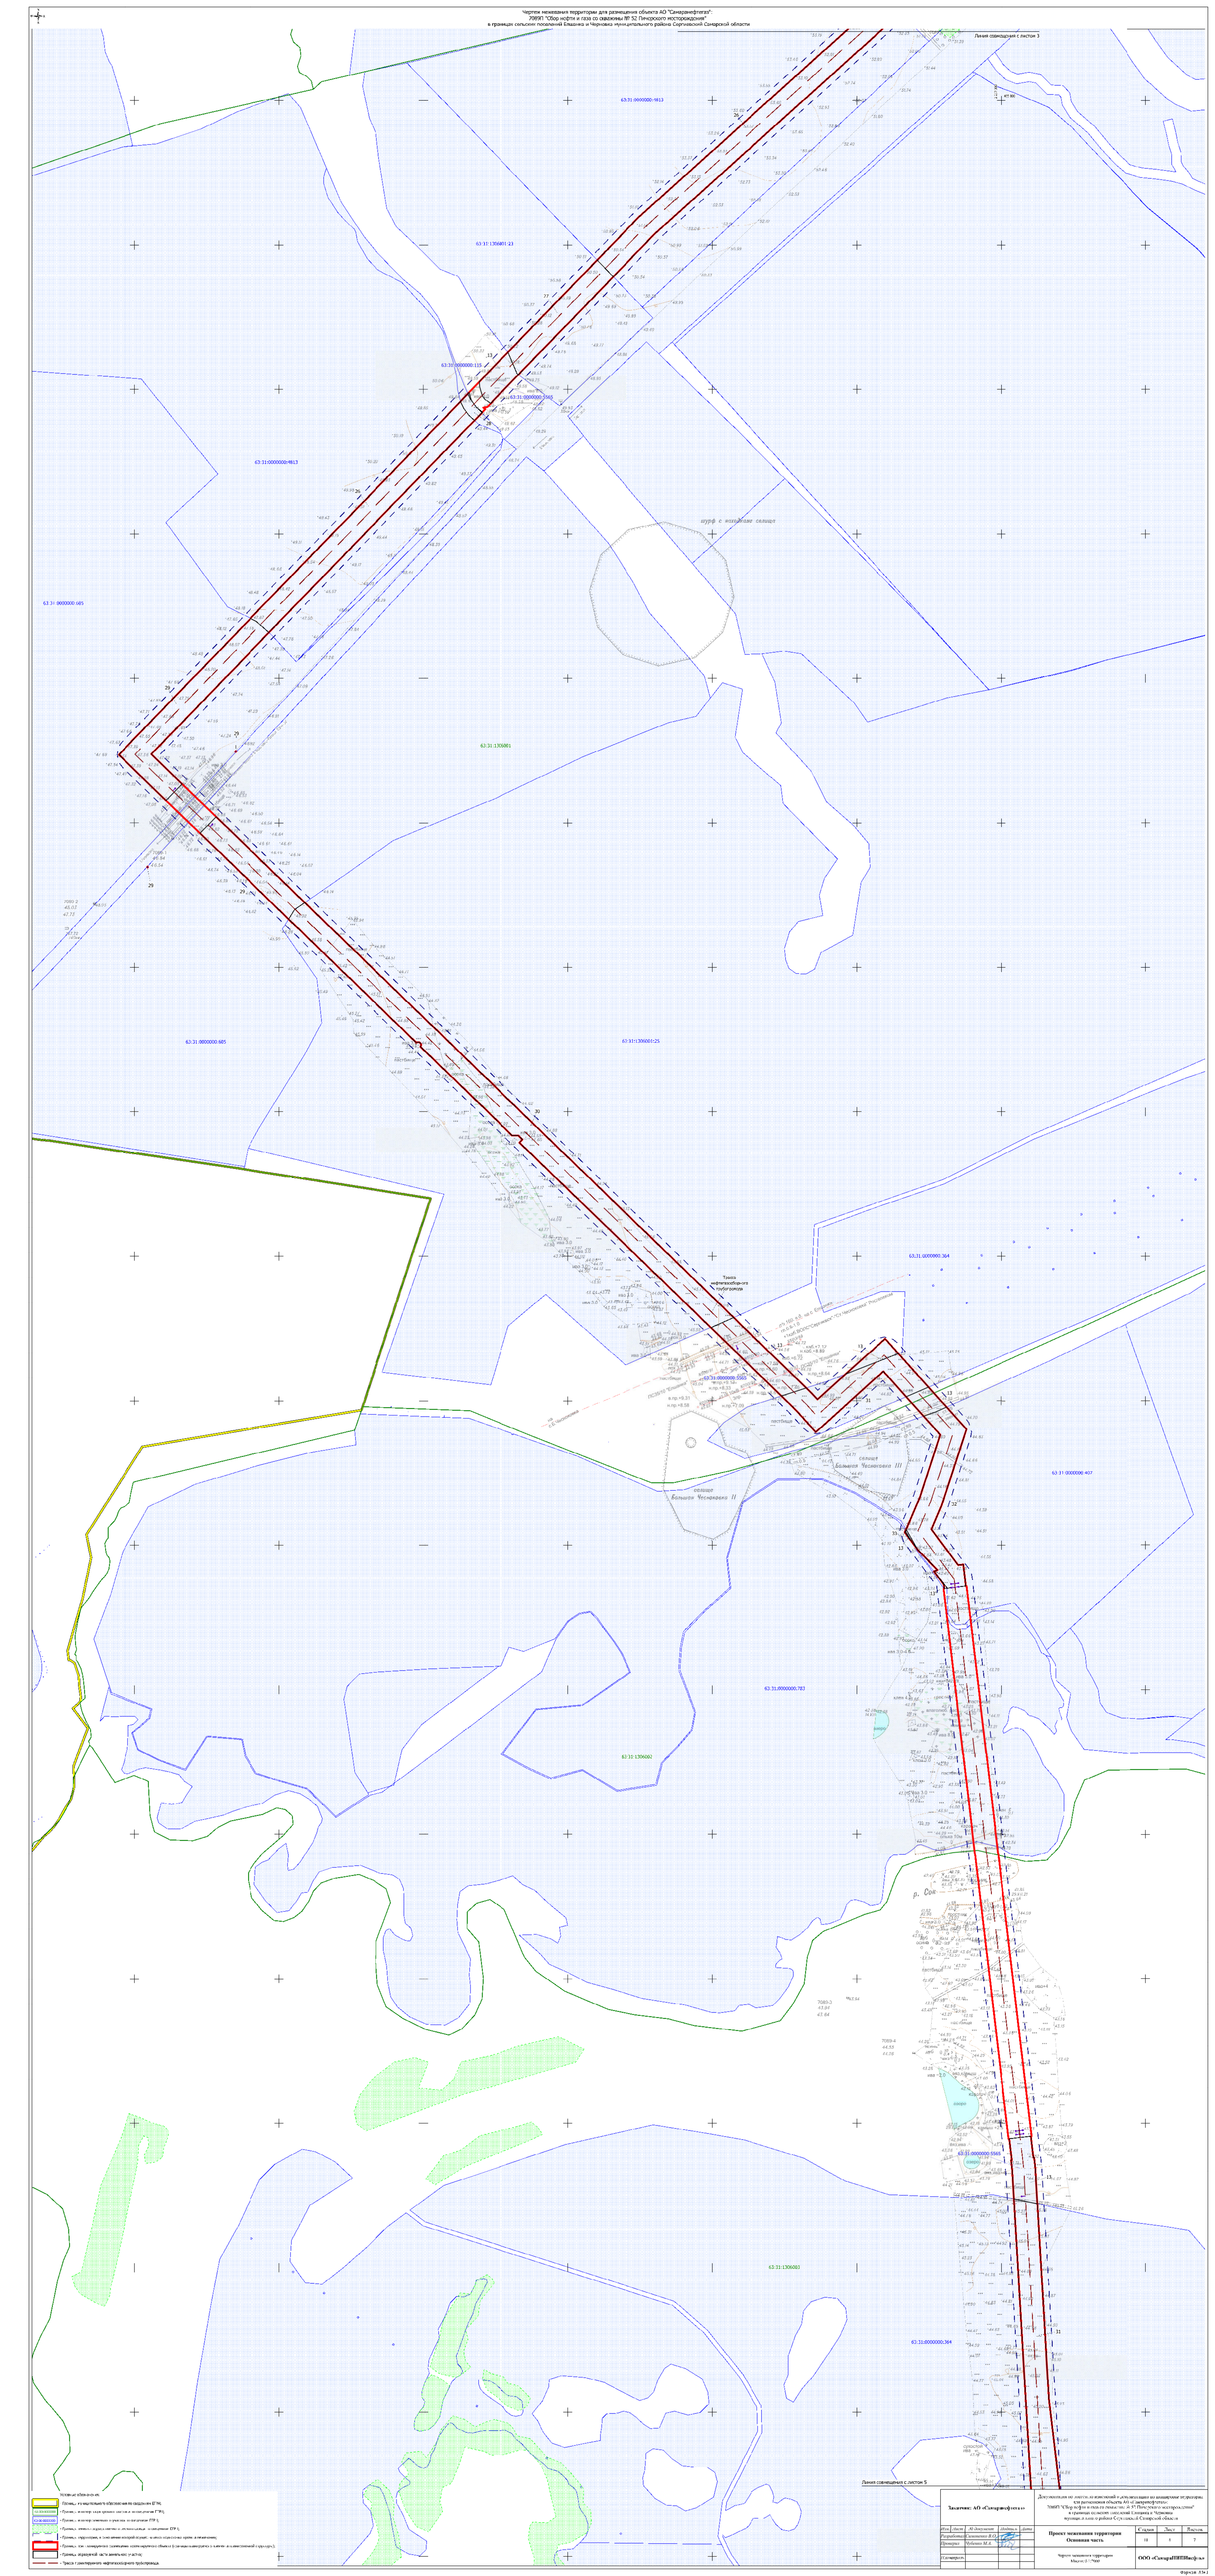
Линия совмещения с листом 3
63:31:0000000:1813
63:31:1306001:23
63:31:0000000:105
63:31:0000000:1045
63:31:0000000:4813
63:31:0000000:685
63:31:1306001
63:31:0000000:685
63:31:1306001:25
63:31:0000000:1045
63:31:0000000:364
63:31:0000000:407
63:31:0000000:782
63:31:1306002
63:31:0000000:1048
63:31:0000000:364
63:31:1306003
Линия совмещения с листом 5
Точка нефтегазобора с куба-приемки
Точка нефтегазобора с куба-приемки
Точка нефтегазобора с куба-приемки