Схема использования территории в период подготовки проекта планировки территории объединённая со схемой конструктивных и планировочных решений для размещения объекта АО "Самаранефтегаз":
7089П "Сбор нефти и газа со скважины № 52 Пичерского месторождения"
в границах сельских поселений Елшанка и Черновка муниципального района Сергиевский Самарской области

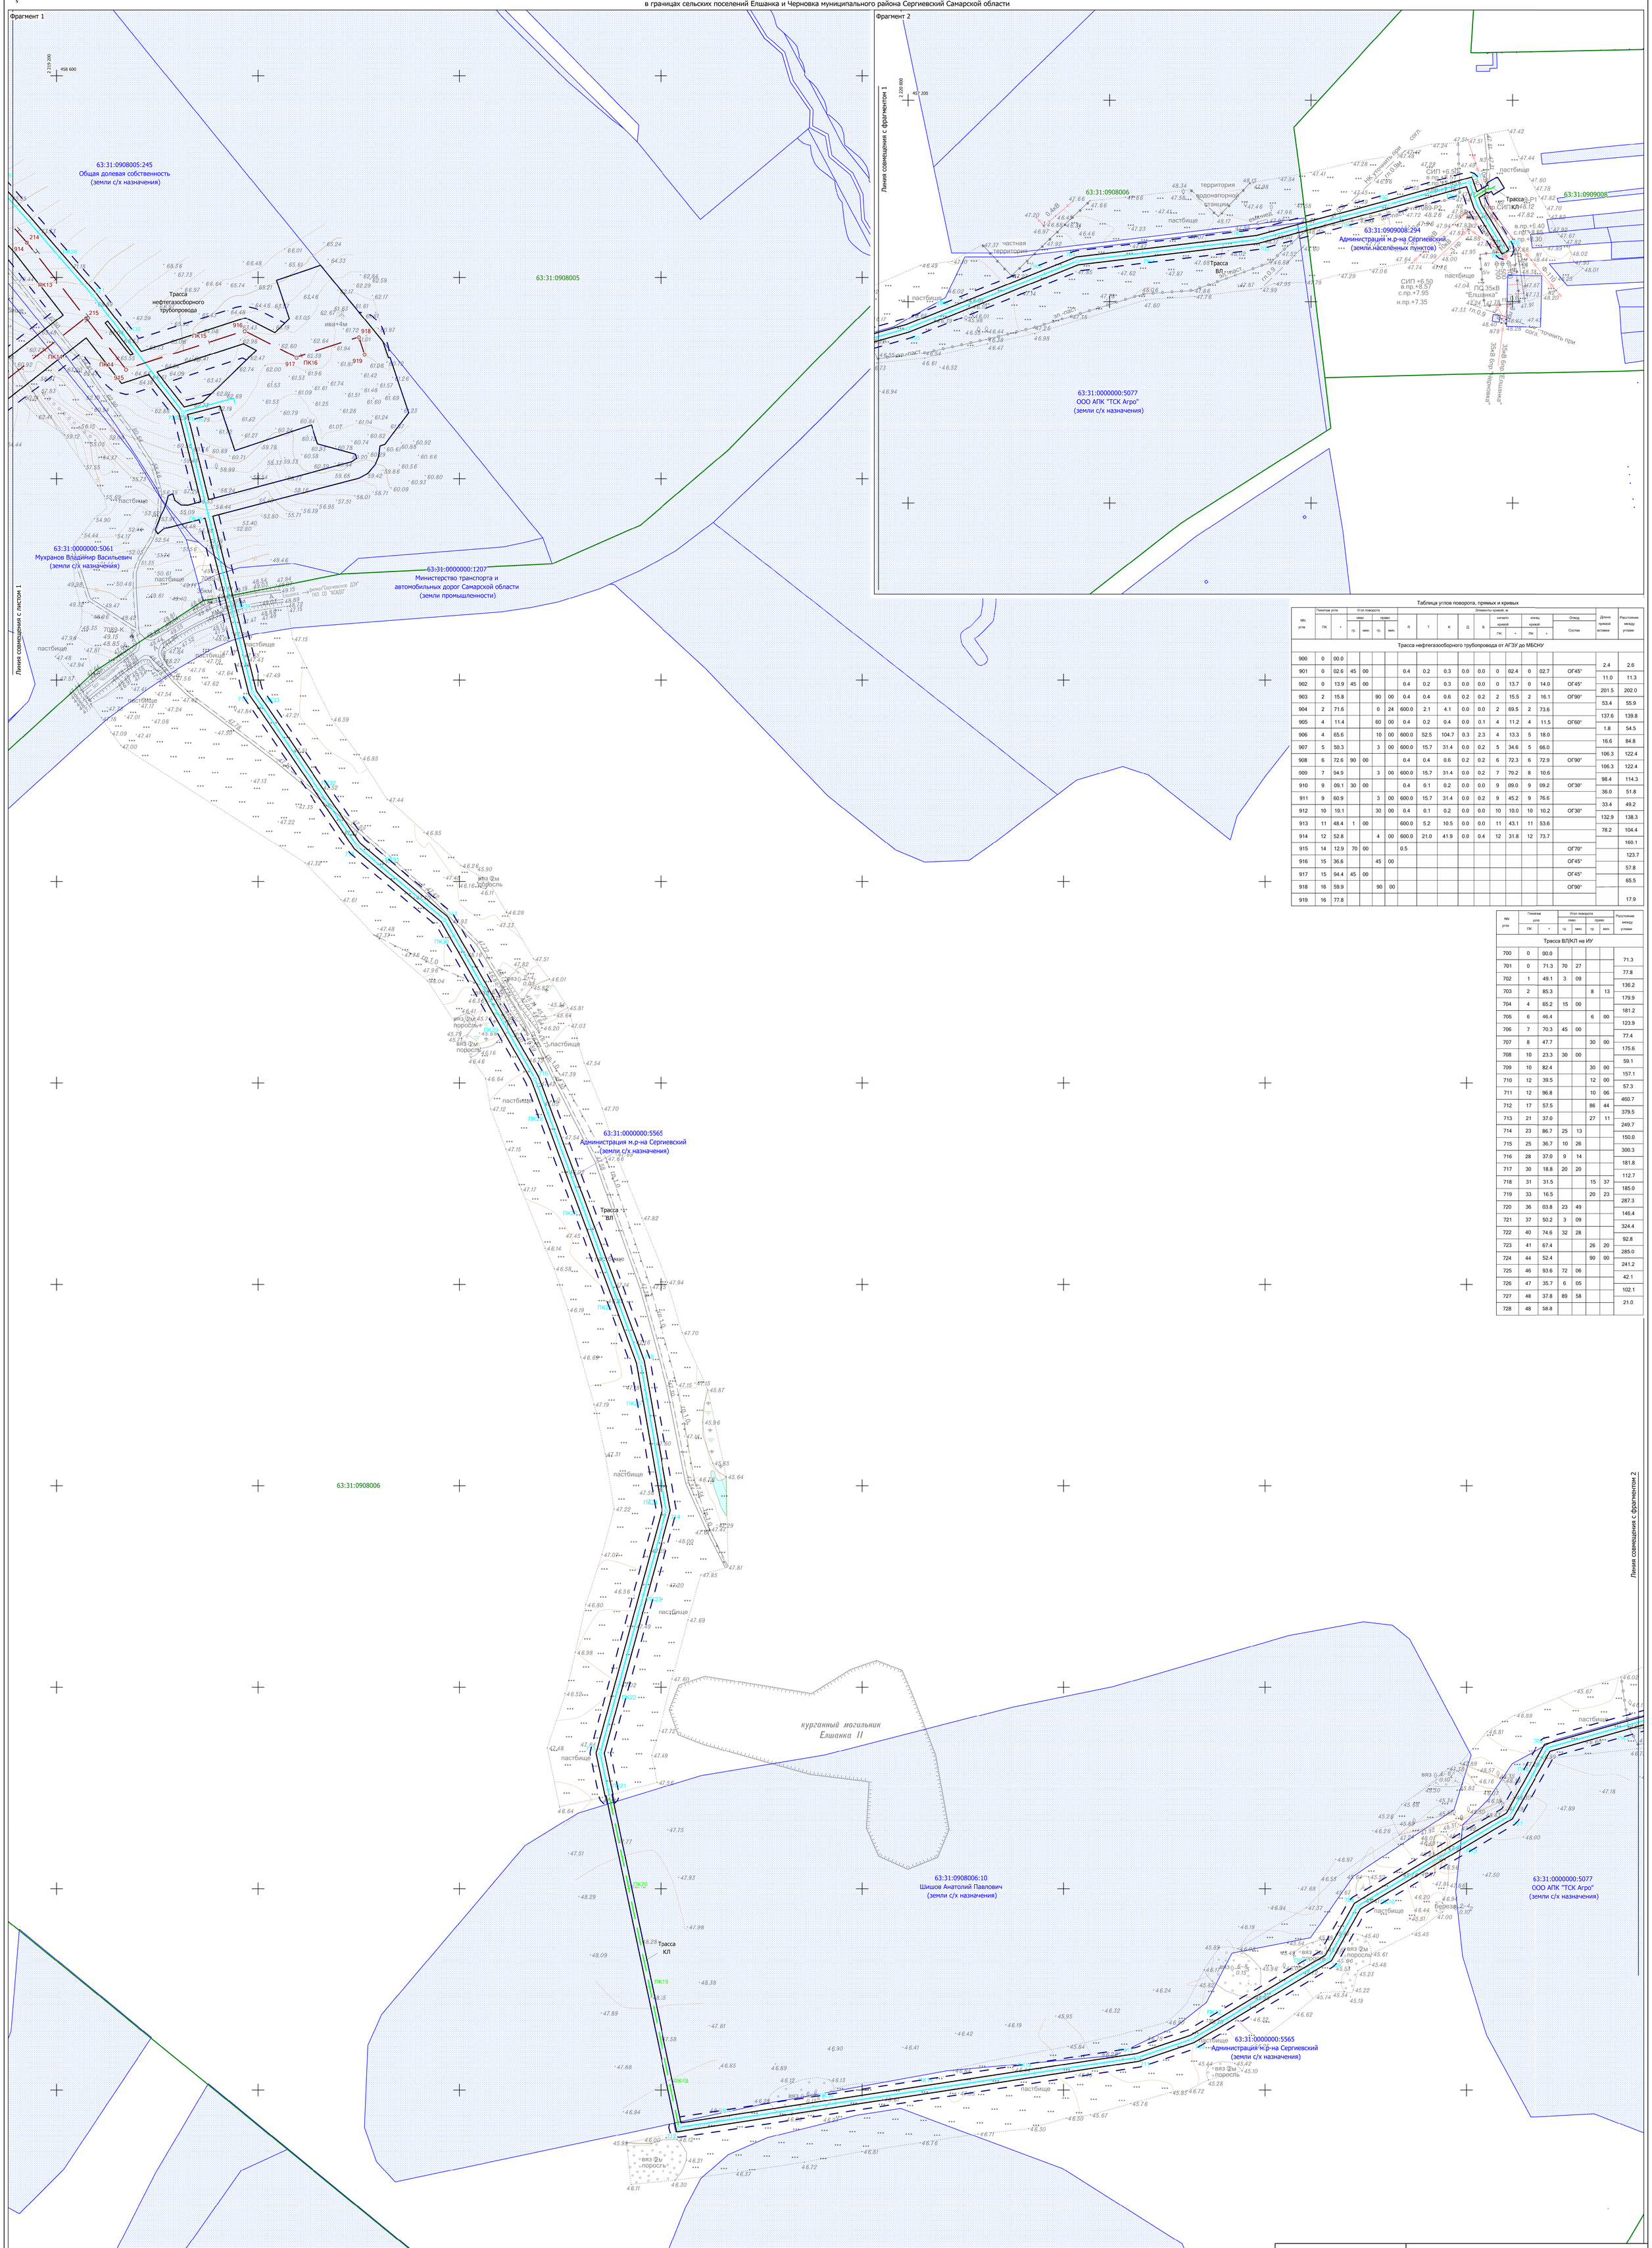

Таблица углов поворота, прямых и кривых

NN угла	Пикетаж угла ПК	+	Углы поворота лево гр.	мин.	право гр.	мин.	Элементы кривой, м Я	Т	К	Д	Б	начало кривой ПК	+	конец кривой ПК	+	Отвод Состав	Длина прямой вставки	Расстояние между углами
Трасса нефтегазосборного трубопровода от АГЗУ до МБСНУ																		
900	0	00.0																2.4
901	0	02.6	45	00			0.4	0.2	0.3	0.0	0.0	0	02.4	0	02.7	ОГ45°	2.6	11.0
902	0	13.9	45	00			0.4	0.2	0.3	0.0	0.0	0	13.7	0	14.0	ОГ45°	11.3	201.5
903	2	15.8			90	00	0.4	0.4	0.6	0.2	0.2	2	15.5	2	16.1	ОГ90°	202.0	53.4
904	2	71.6			0	24	600.0	2.1	4.1	0.0	0.0	2	69.5	2	73.6		55.9	137.6
905	4	11.4			60	00	0.4	0.2	0.4	0.0	0.1	4	11.2	4	11.5	ОГ60°	139.8	1.8
906	4	65.6			10	00	600.0	52.5	104.7	0.3	2.3	4	13.3	5	18.0		54.5	16.6
907	5	50.3			3	00	600.0	15.7	31.4	0.0	0.2	5	34.6	5	66.0		84.8	106.3
908	6	72.6	90	00			0.4	0.4	0.6	0.2	0.2	6	72.3	6	72.9	ОГ90°	122.4	106.3
909	7	94.9			3	00	600.0	15.7	31.4	0.0	0.2	7	79.2	8	10.6		122.4	98.4
910	9	09.1	30	00			0.4	0.1	0.2	0.0	0.0	9	09.0	9	09.2	ОГ30°	114.3	36.0
911	9	60.9			3	00	600.0	15.7	31.4	0.0	0.2	9	45.2	9	76.6		51.8	33.4
912	10	10.1			30	00	0.4	0.1	0.2	0.0	0.0	10	10.0	10	10.2	ОГ30°	49.2	132.9
913	11	48.4	1	00			600.0	5.2	10.5	0.0	0.0	11	43.1	11	53.6		138.3	78.2
914	12	52.8			4	00	600.0	21.0	41.9	0.0	0.4	12	31.8	12	73.7		104.4	
915	14	12.9	70	00			0.5									ОГ70°	160.1	
916	15	36.6			45	00										ОГ45°	123.7	
917	15	94.4	45	00												ОГ45°	57.8	
918	16	59.9			90	00										ОГ90°	65.5	
919	16	77.8															17.9	

NN угла	Пикетаж угла ПК	+	Углы поворота лево гр.	мин.	право гр.	мин.	Расстояние между углами
Трасса ВЛ/КЛ на ИУ							
700	0	00.0					71.3
701	0	71.3	70	27			77.8
702	1	49.1	3	09			136.2
703	2	85.3			8	13	179.9
704	4	65.2	15	00			181.2
705	6	46.4			6	00	123.9
706	7	70.3	45	00			77.4
707	8	47.7			30	00	175.6
708	10	23.3	30	00			59.1
709	10	82.4			30	00	157.1
710	12	39.5			12	00	57.3
711	12	96.8			10	06	460.7
712	17	57.5			86	44	379.5
713	21	37.0			27	11	249.7
714	23	86.7	25	13			150.0
715	25	36.7	10	26			300.3
716	28	37.0	9	14			181.8
717	30	18.8	20	20			112.7
718	31	31.5			15	37	185.0
719	33	16.5			20	23	287.3
720	36	03.8	23	49			146.4
721	37	50.2	3	09			324.4
722	40	74.6	32	28			92.8
723	41	67.4			26	20	285.0
724	44	52.4			90	00	241.2
725	46	93.6	72	06			42.1
726	47	35.7	6	05			102.1
727	48	37.8	89	58			21.0
728	48	58.8					

Условные обозначения:

- 63:00:0000000 - Границы и номер кадастрового квартала по сведениям ЕГРН;
- 63:00:0000000 - Границы и номер земельного участка по сведениям ЕГРН;
- Границы территории, в отношении которой осуществляется подготовка проекта планировки;
- Границы зон планируемого размещения проектируемого объекта (границы планируемого элемента планировочной структуры);
- ПК 1 - Трасса (ось) проектируемого нефтегазосборного трубопровода с нанесением пикетажа;
- ПК 1 - Трасса (ось) проектируемой ВЛ с нанесением пикетажа;
- ПК 1 - Трасса (ось) проектируемой КЛ с нанесением пикетажа.

Заказчик: АО «Самаранефтегаз»

Документация по внесению изменений в документацию по планировке территории для размещения объекта АО «Самаранефтегаз»:
7089П "Сбор нефти и газа со скважины № 52 Пичерского месторождения"
в границах сельских поселений Елшанка и Черновка
муниципального района Сергиевский Самарской области

Изм.	Лист	№ документ	Подпись	Дата
Разработал		Симоненко В.О.		
Проверил		Чубенко М.А.		
Н.контроль				

Проект планировки территории
Материалы по обоснованию

Стадия	Лист	Листов
П	2	7

Схема использования территории в период подготовки проекта планировки территории объединённая со схемой конструктивных и планировочных решений
Масштаб 1:2000

ООО «СамараНИПИнефть»

Формат А0