Схема использования территории в период подготовки проекта планировки территории объединённая со схемой конструктивных и планировочных решений для размещения объекта АО "Самаранефтегаз":
708911 "Сбор нефти и газа со скважины № 52 Печерского месторождения"
в границах сельских поселений Елшанка и Черновка муниципального района Сергиевский Самарской области

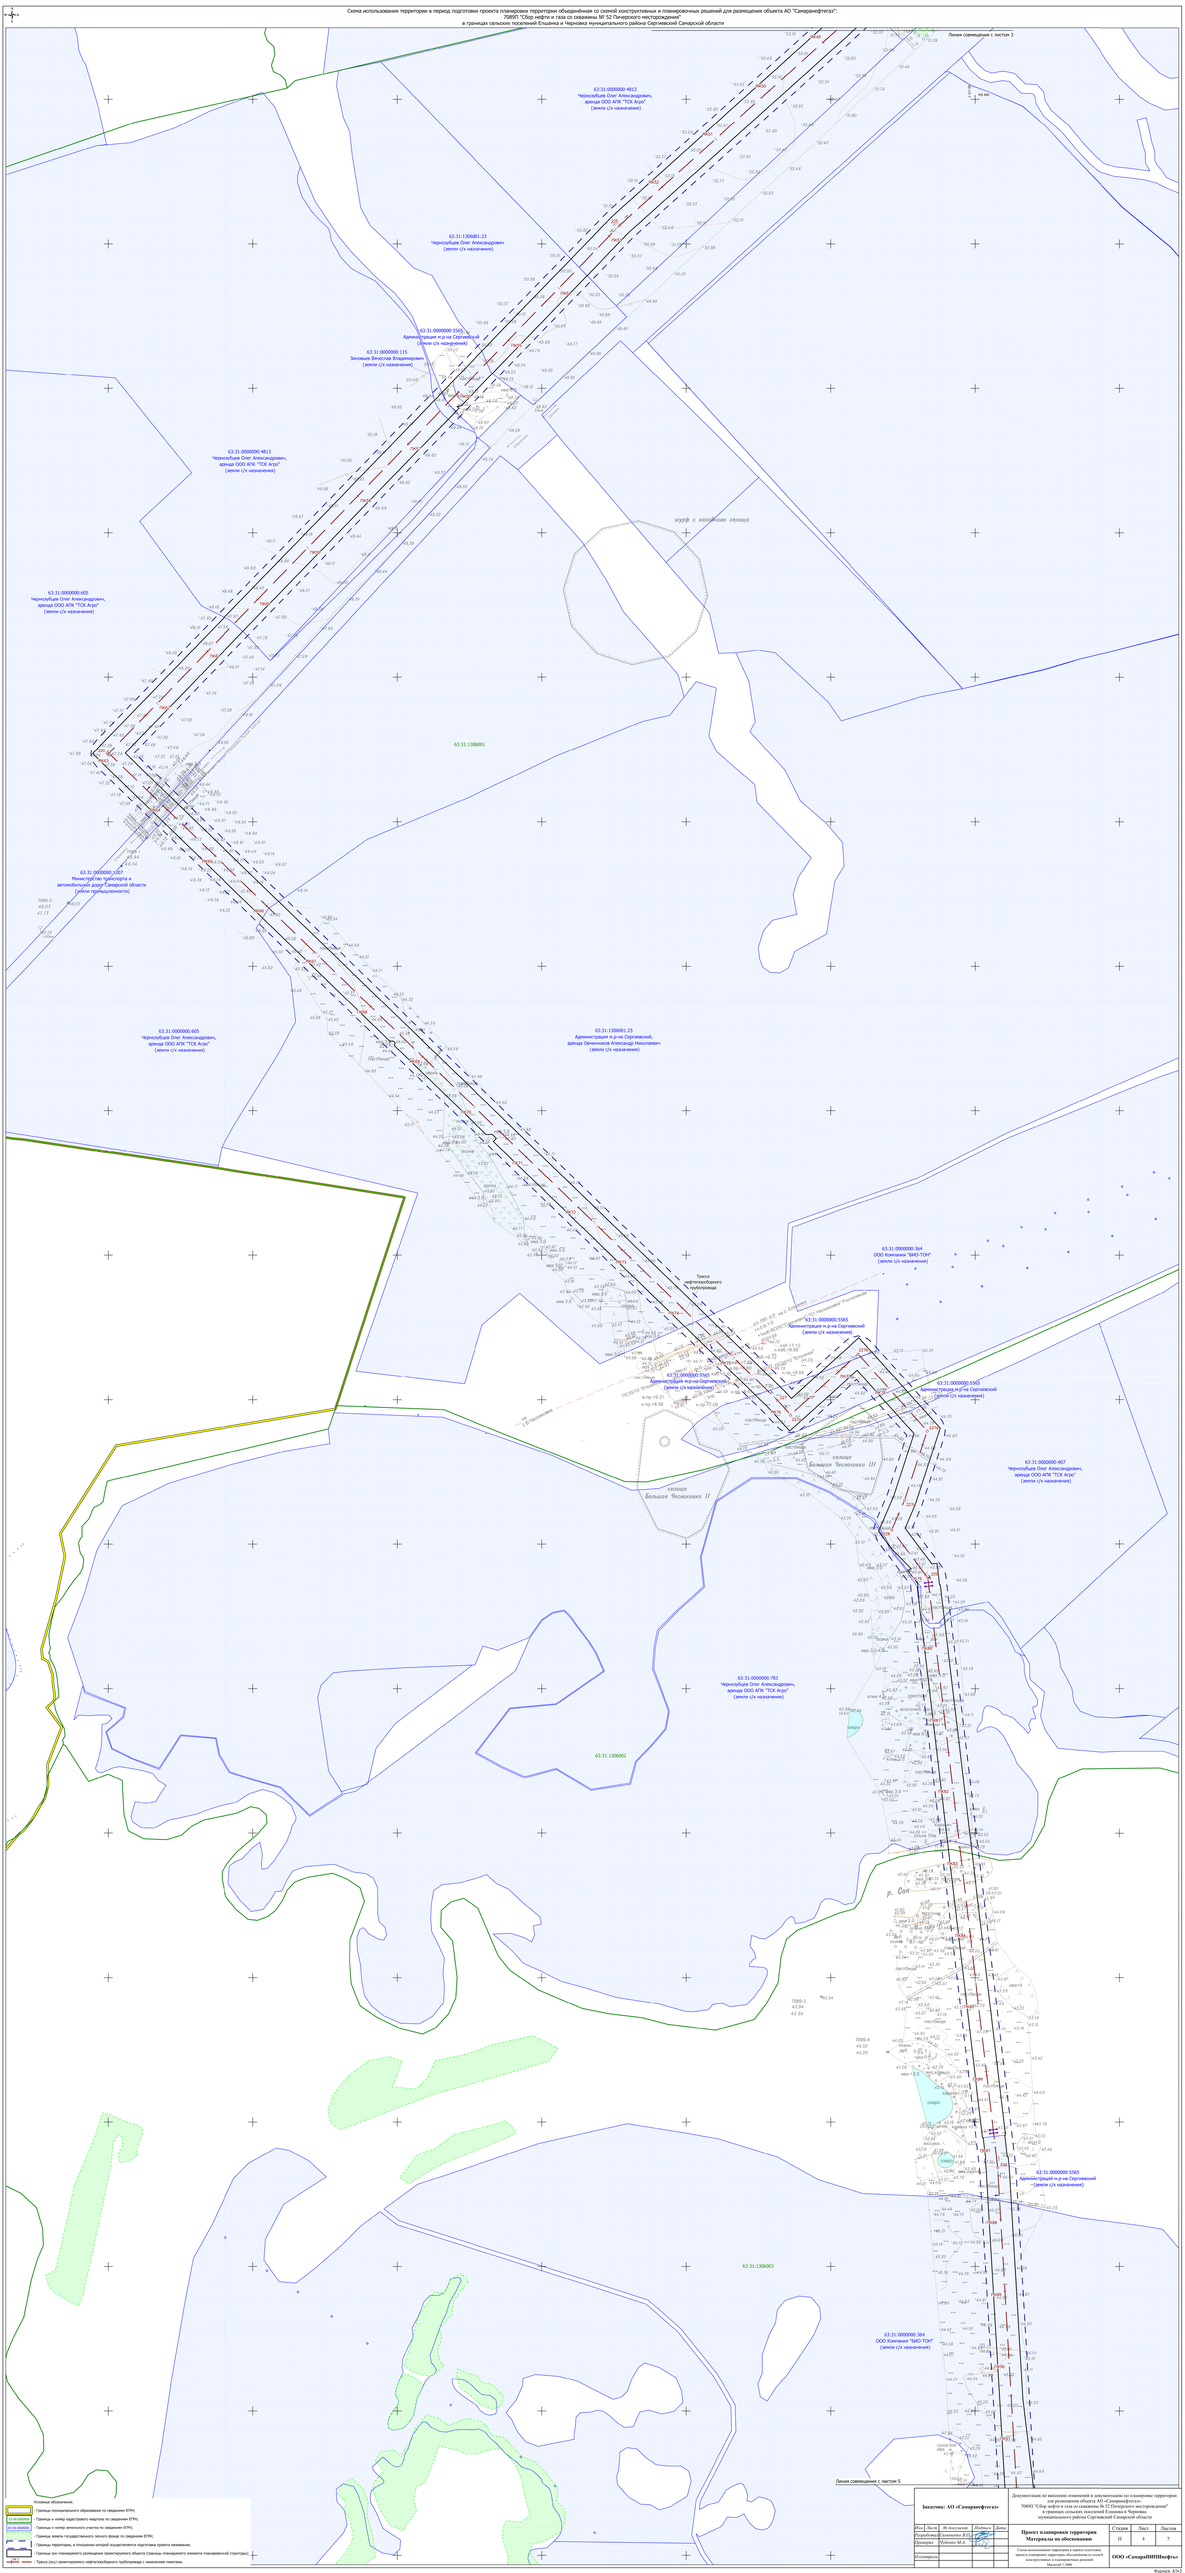

Условные обозначения:

- Границы муниципального образования по сведениям ЕГРН;
- Границы и номер кадастрового квартала по сведениям ЕГРН;
- Границы и номер земельного участка по сведениям ЕГРН;
- Границы земель государственного лесного фонда по сведениям ЕГРН;
- Границы территории, в отношении которой осуществляется подготовка проекта межевания;
- Границы зон планируемого размещения транспортного объекта (границы планируемого элемента планировочной структуры);
- Трасса (ось) проектируемого нефтегазового трубопровода с нанесением пикетажа.

Заказчик: АО «Самаранефтегаз»

Изм.	Лист	№ документ.	Подпись	Дата
Разработал		Хомяков Д.А.		
Проверил		Ибрагимов М.А.		
Н.контроль				
ГИ инженер				

Документация по внесению изменений в документацию по планировке территории для размещения объекта АО «Самаранефтегаз»:
708911 "Сбор нефти и газа со скважины № 52 Печерского месторождения"
в границах сельских поселений Елшанка и Черновка
муниципального района Сергиевский Самарской области

Проект планировки территории
Материалы по обоснованию

Схема использования территории в период подготовки проекта планировки территории объединённая со схемой конструктивных и планировочных решений
Масштаб 1:2000

Стадия	Лист	Листов
П	4	7

ООО «СамараНИПИнефть»

Формат А1х2