


Линия совмещения с листом 5

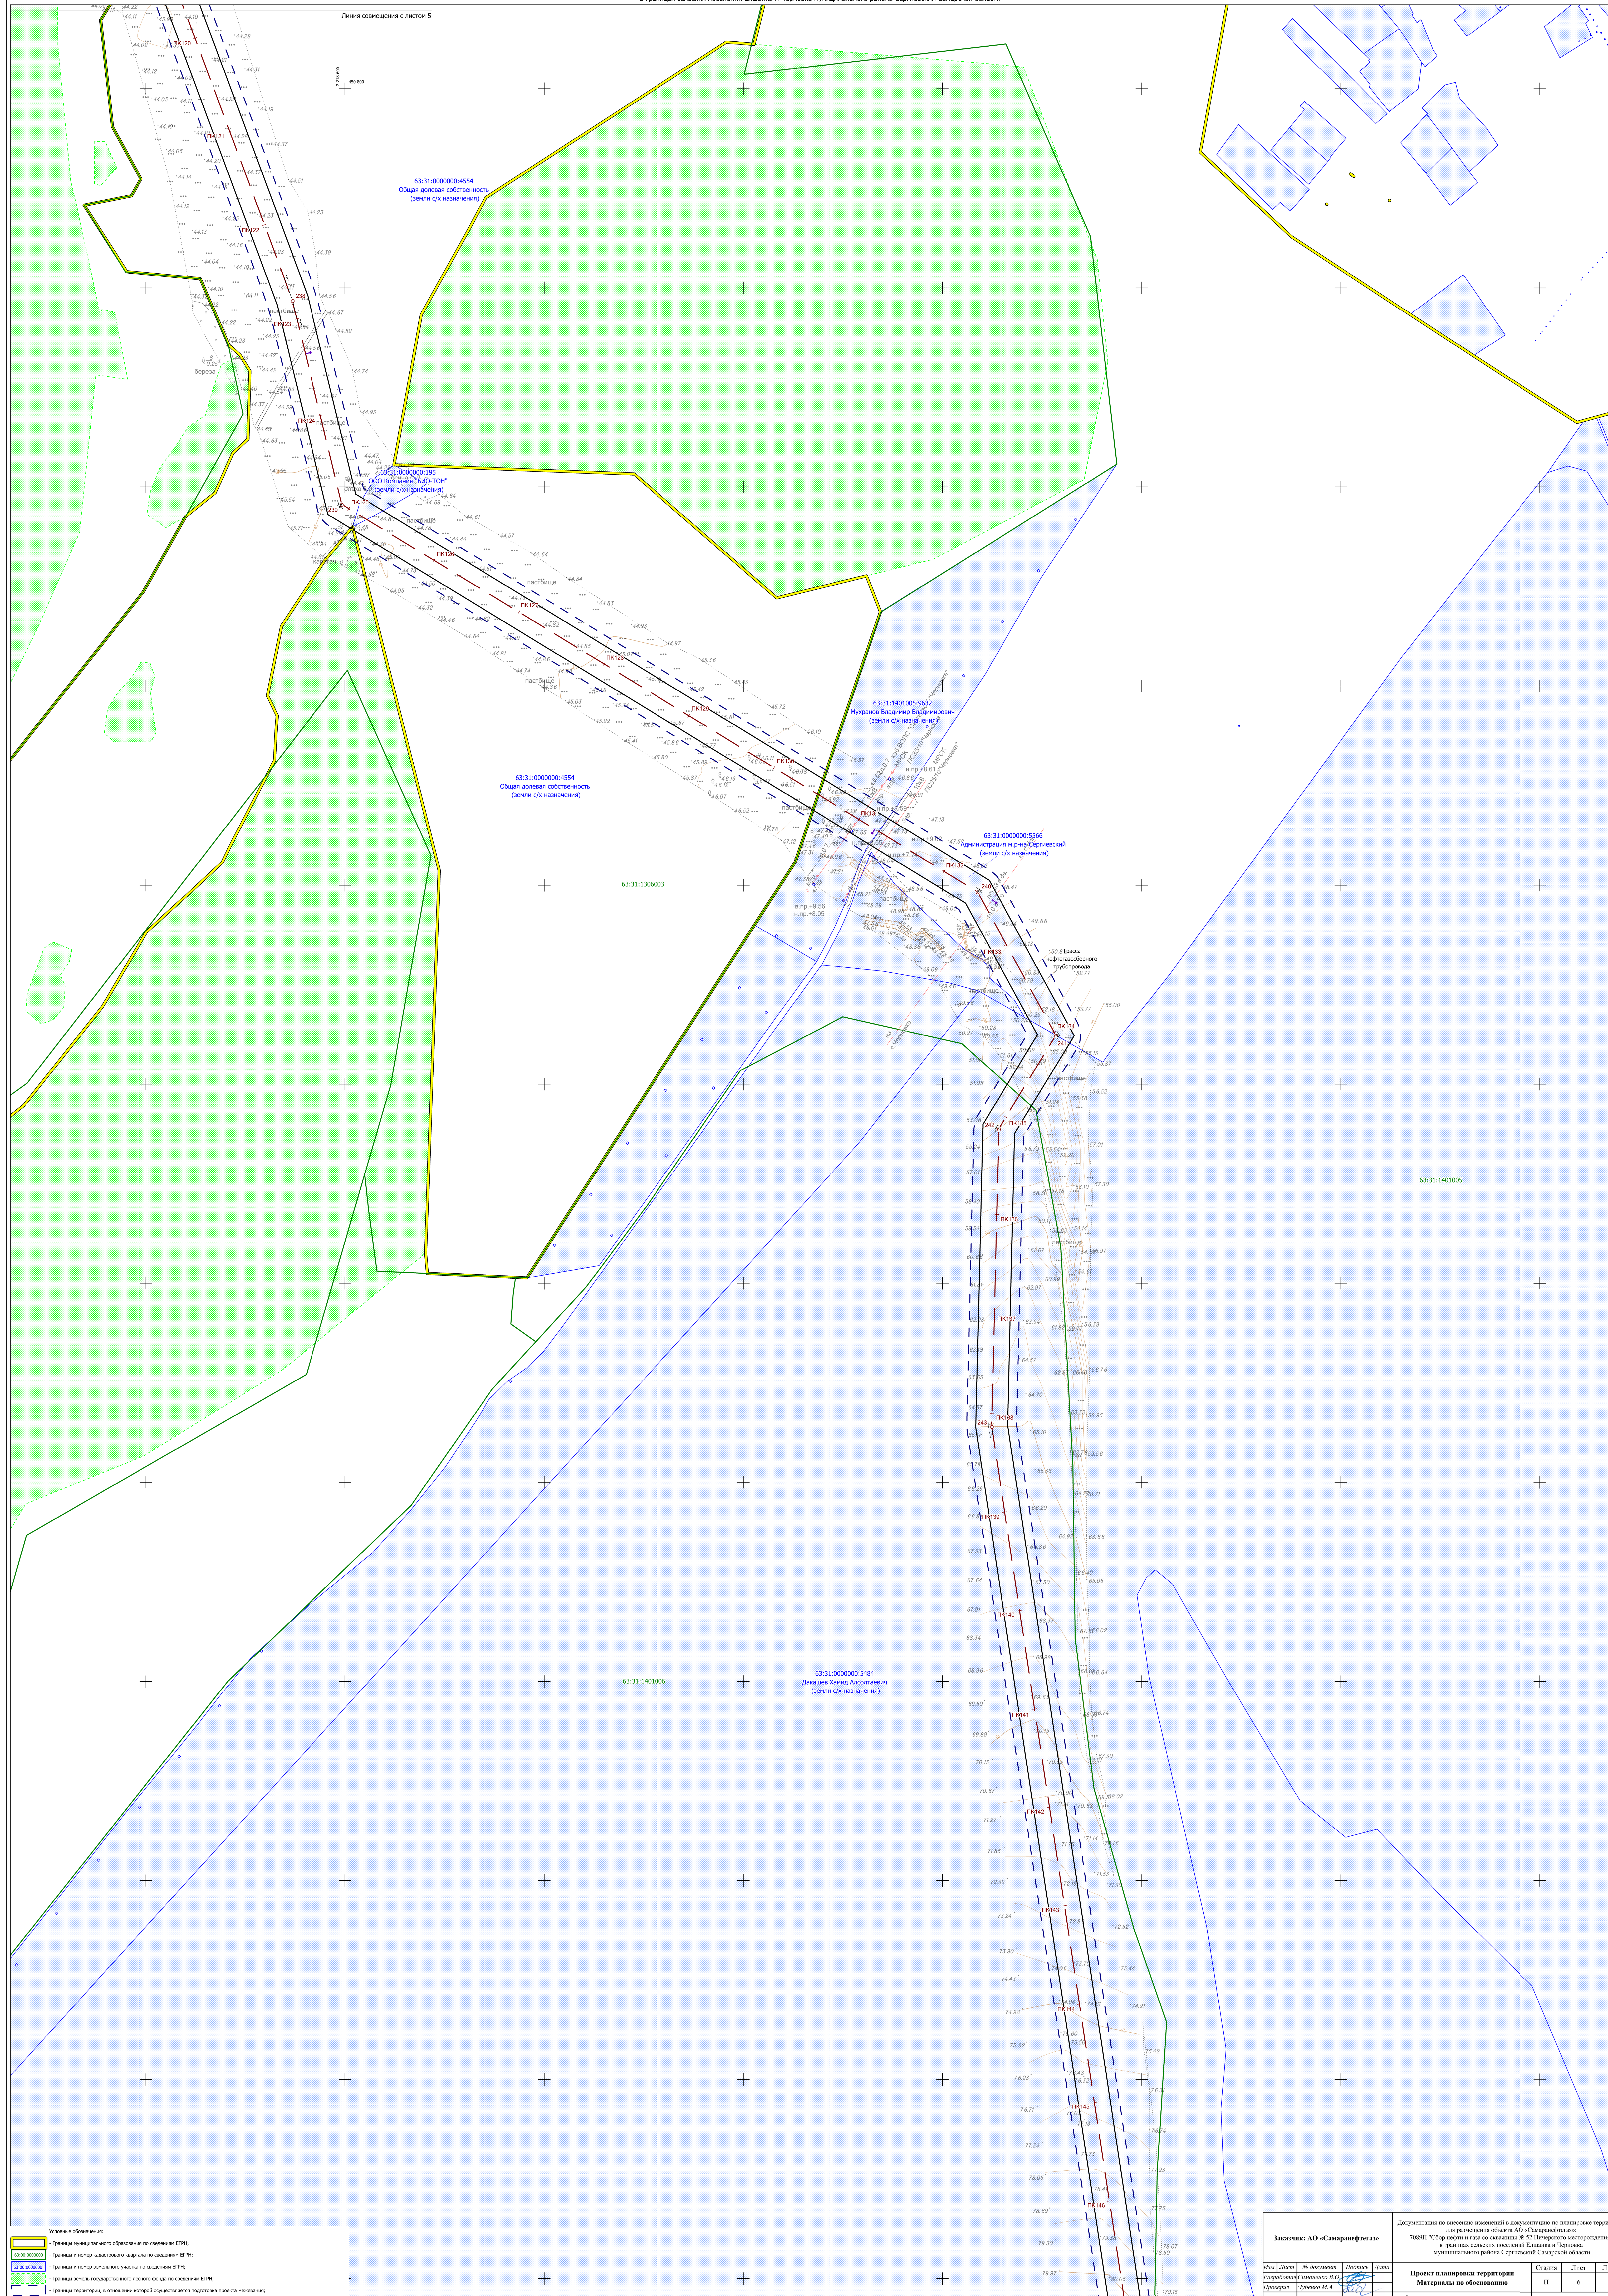

- Условные обозначения:**
- Границы муниципитетского обозначения по сведениям ЕГРН;
 - Границы и номер надворного участка по сведениям ЕГРН;
 - Границы и номер земельного участка по сведениям ЕГРН;
 - Границы земель государственного некоего фонда по сведениям ЕГРН;
 - Границы территории, в отношении которой осуществляется подготовка проекта недрозаявки;
 - Границы зон планируемого размещения проектируемого объекта (границы планируемого элемента планировочной структуры);
 - Трасса (ось) проектируемого нефтегазосборного трубопровода с нанесением нивелира.

Линия совмещения с листом 7

Заказчик: АО «Самарнефтегаз»				Документация по внесению изменений в документацию по планировке территории для размещения объекта АО «Самарнефтегаз» в границах сельских поселений Елшанка и Черновка муниципального района Сергиевский Самарской области		
Имя	Должность	Подпись	Дата	Проект планировки территории		
Резникова	Самоевичева В.О.			Материалы по обоснованию		
Промышлен	Рубцова М.А.			Страна	Лист	Листов
Инициалы				II	6	7
				ООО «СамарНИИНефть»		