Чертеж границ зон планируемого размещения линейных объектов для размещения объекта АО "Самаранефтегаз": 7089П "Сбор нефти и газа со скважины № 52 Пичерского месторождения" в границах сельских поселений Елшанка и Черновка муниципального района Сергиевский Самарской области

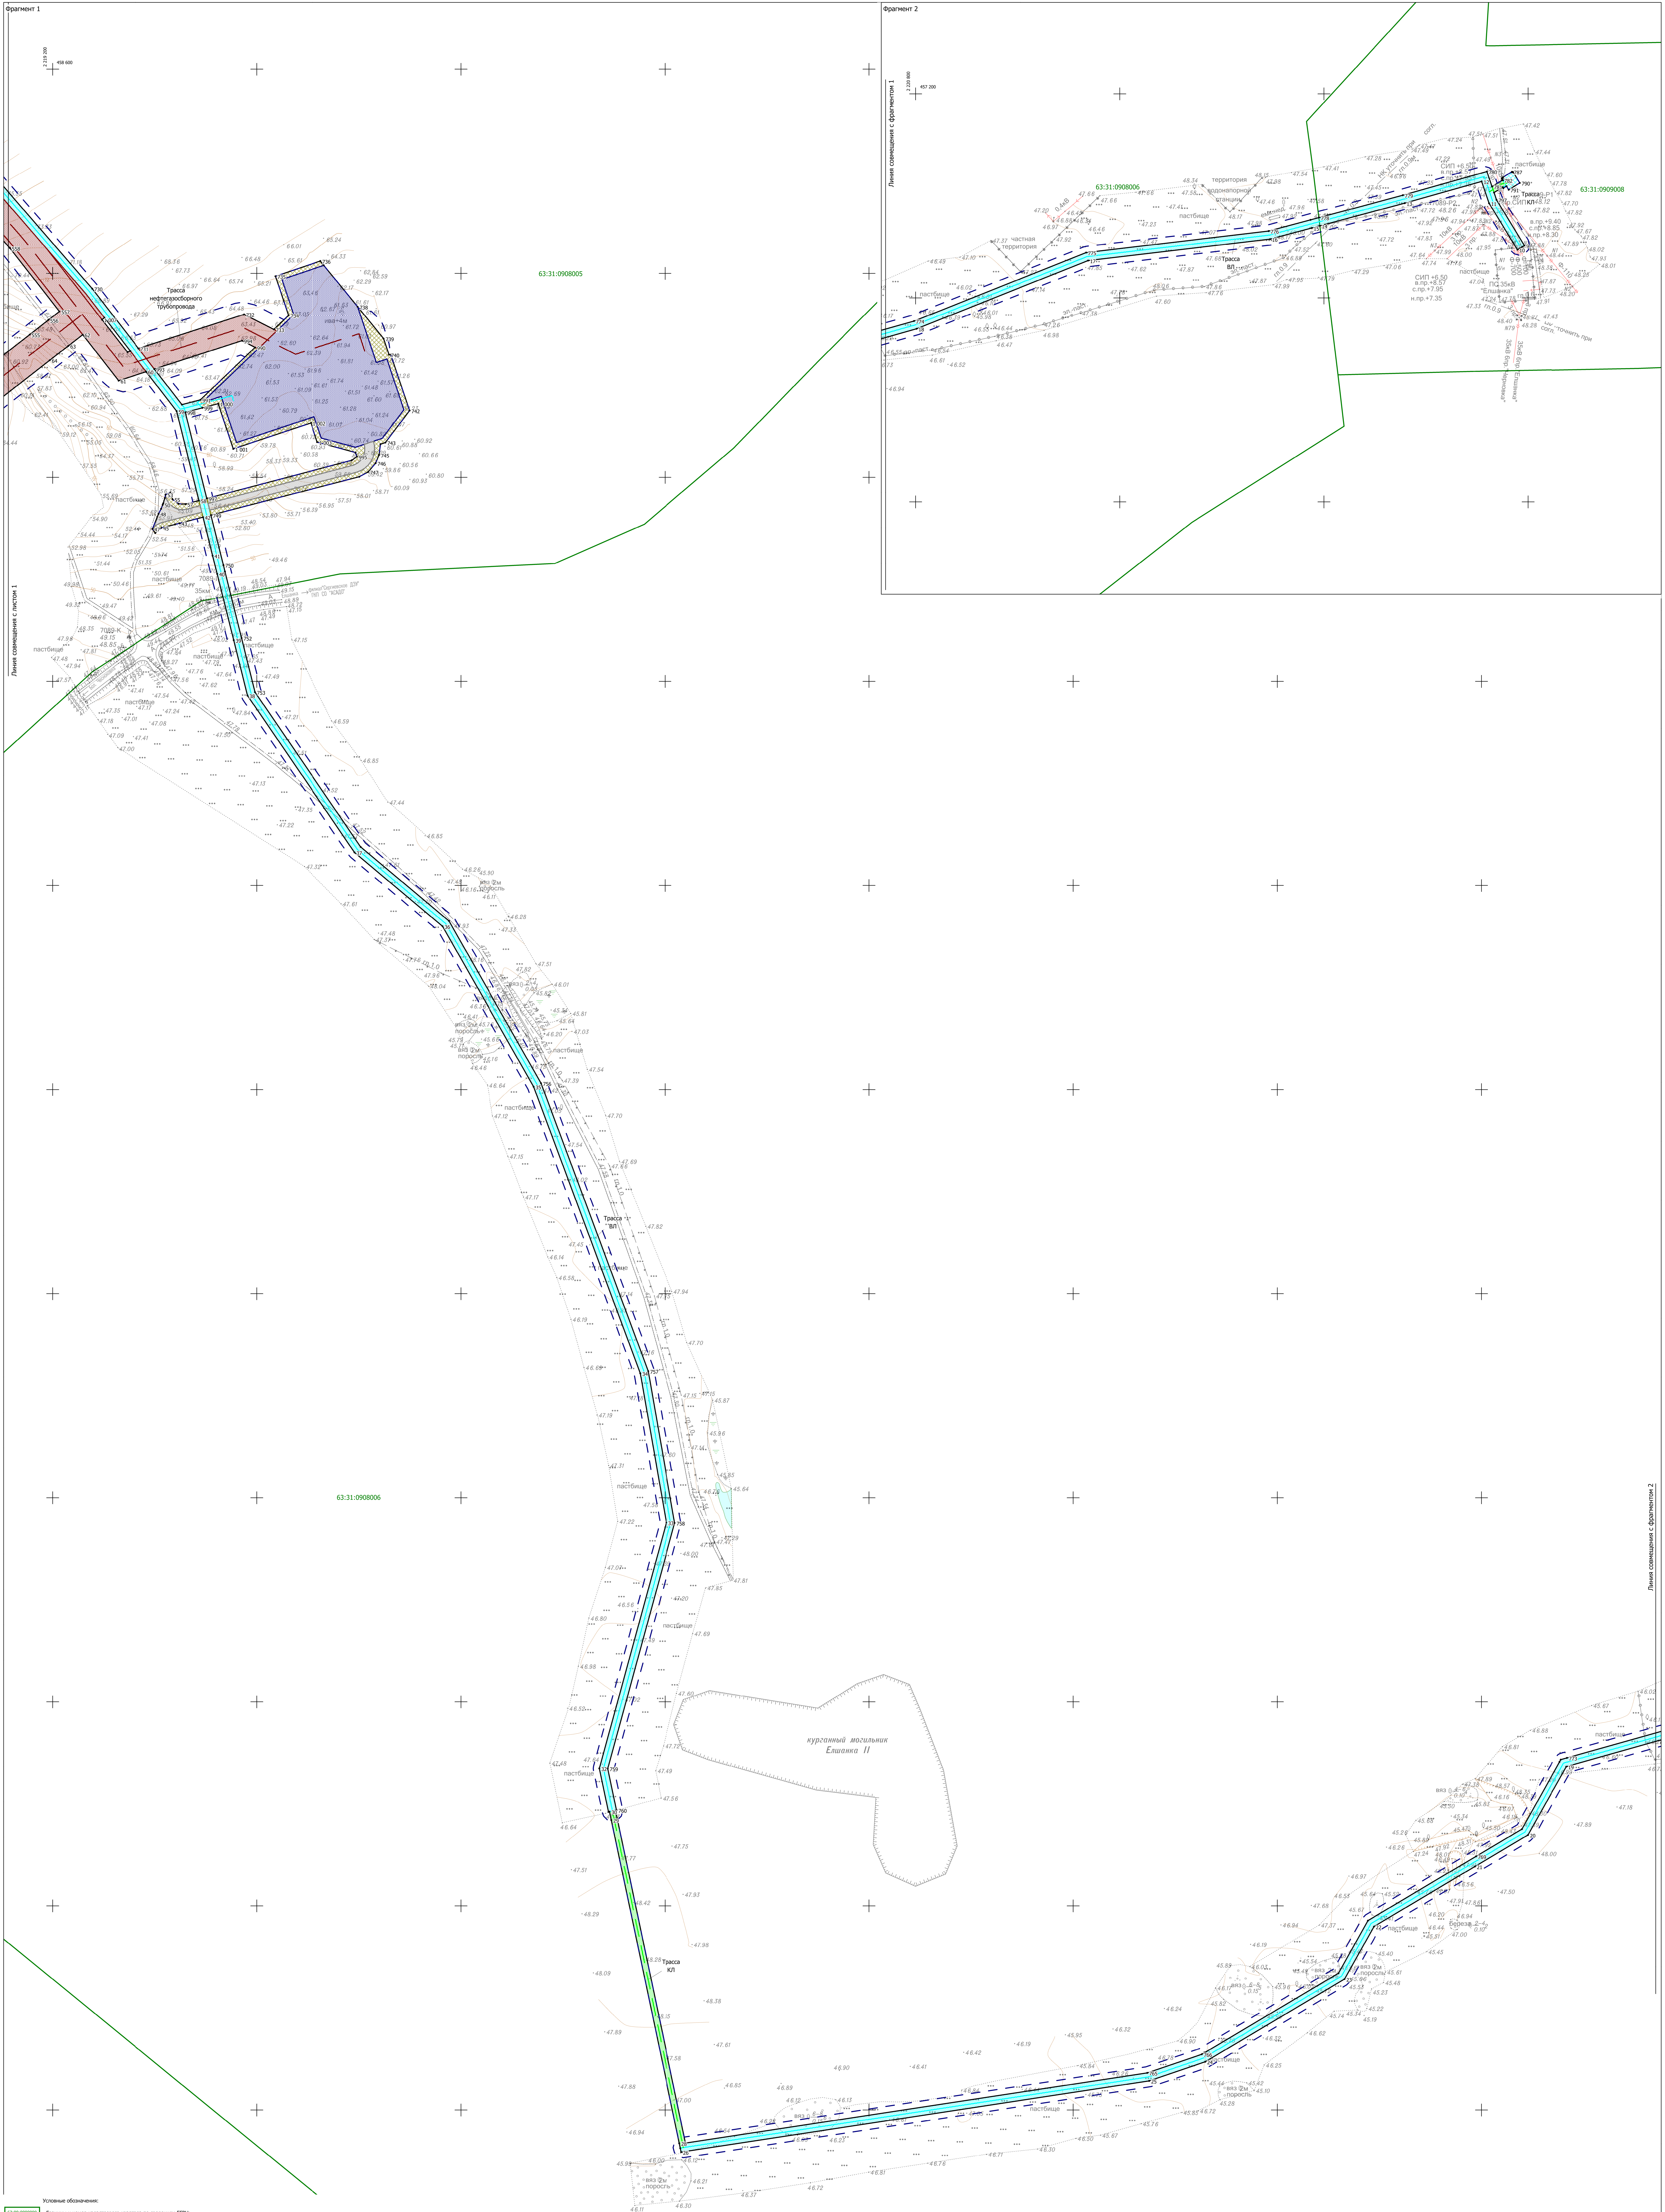
Фрагмент 1
Фрагмент 2
2 219 200
456 600
2 220 800
457 200
63:31:0908005
63:31:0908006
63:31:0909008
Трасса нефтегазосборного трубопровода
Трасса ВЛ
Трасса КЛ
пастбище
частная территория
территория водонапорной станции
вяз 2м поросль
курганный могильник Елшанка II
Линия совмещения с листом 1
Линия совмещения с фрагментом 1
Линия совмещения с фрагментом 2

Условные обозначения:

- 63:00:0000000 - Границы и номер кадастрового квартала по сведениям ЕГРН;
- ▭ - Границы территории, в отношении которой осуществляется подготовка проекта планировки;
- ▭ - Границы зон планируемого размещения проектируемого объекта (границы планируемого элемента планировочной структуры);
- ▨ - Границы зоны планируемого размещения проектируемой площадки МБСНУ;
- ▨ - Границы зоны планируемого размещения проектируемого технологического проезда к сооружениям;
- ▨ - Границы зоны планируемого размещения проектируемой площадки для обустройства сооружений;
- ▨ - Границы зоны планируемого размещения проектируемого нефтегазосборного трубопровода;
- ▨ - Границы зоны планируемого размещения проектируемой ВЛ;
- ▨ - Границы зоны планируемого размещения проектируемой КЛ;
- ▨ - Границы зоны планируемого размещения проектируемых сооружений для эксплуатации реклоузера;
- 1 - Номера характерных точек границ зон планируемого размещения линейного объекта;
- — — - Трасса проектируемого нефтегазосборного трубопровода;
- —— - Трасса проектируемой ВЛ;
- — — - Трасса проектируемой КЛ.

Заказчик: АО «Самаранефтегаз»					Документация по внесению изменений в документацию по планировке территории для размещения объекта АО «Самаранефтегаз»: 7089П "Сбор нефти и газа со скважины № 52 Пичерского месторождения" в границах сельских поселений Елшанка и Черновка муниципального района Сергиевский Самарской области			
Изм.	*Лист*	*№ документ*	*Подпись*	*Дата*	**Проект планировки территории Основная часть**	Стадия	Лист	Листов
Разработал		*Симоненко В.О.*				П	2	7
Проверил		*Чубенко М.А.*						
					Чертеж границ зон планируемого размещения линейных объектов Масштаб 1:2000	**ООО «СамараНИПИнефть»**		
Н.контроль								

Формат А0