Чертеж границ зон планируемого размещения линейных объектов для размещения объекта АО "Самаранефтегаз":
70891Т "Сбор нефти и газа со скважины № 52 Пичерского месторождения"
в границах сельских поселений Елшанка и Черновка муниципального района Сергиевский Самарской области

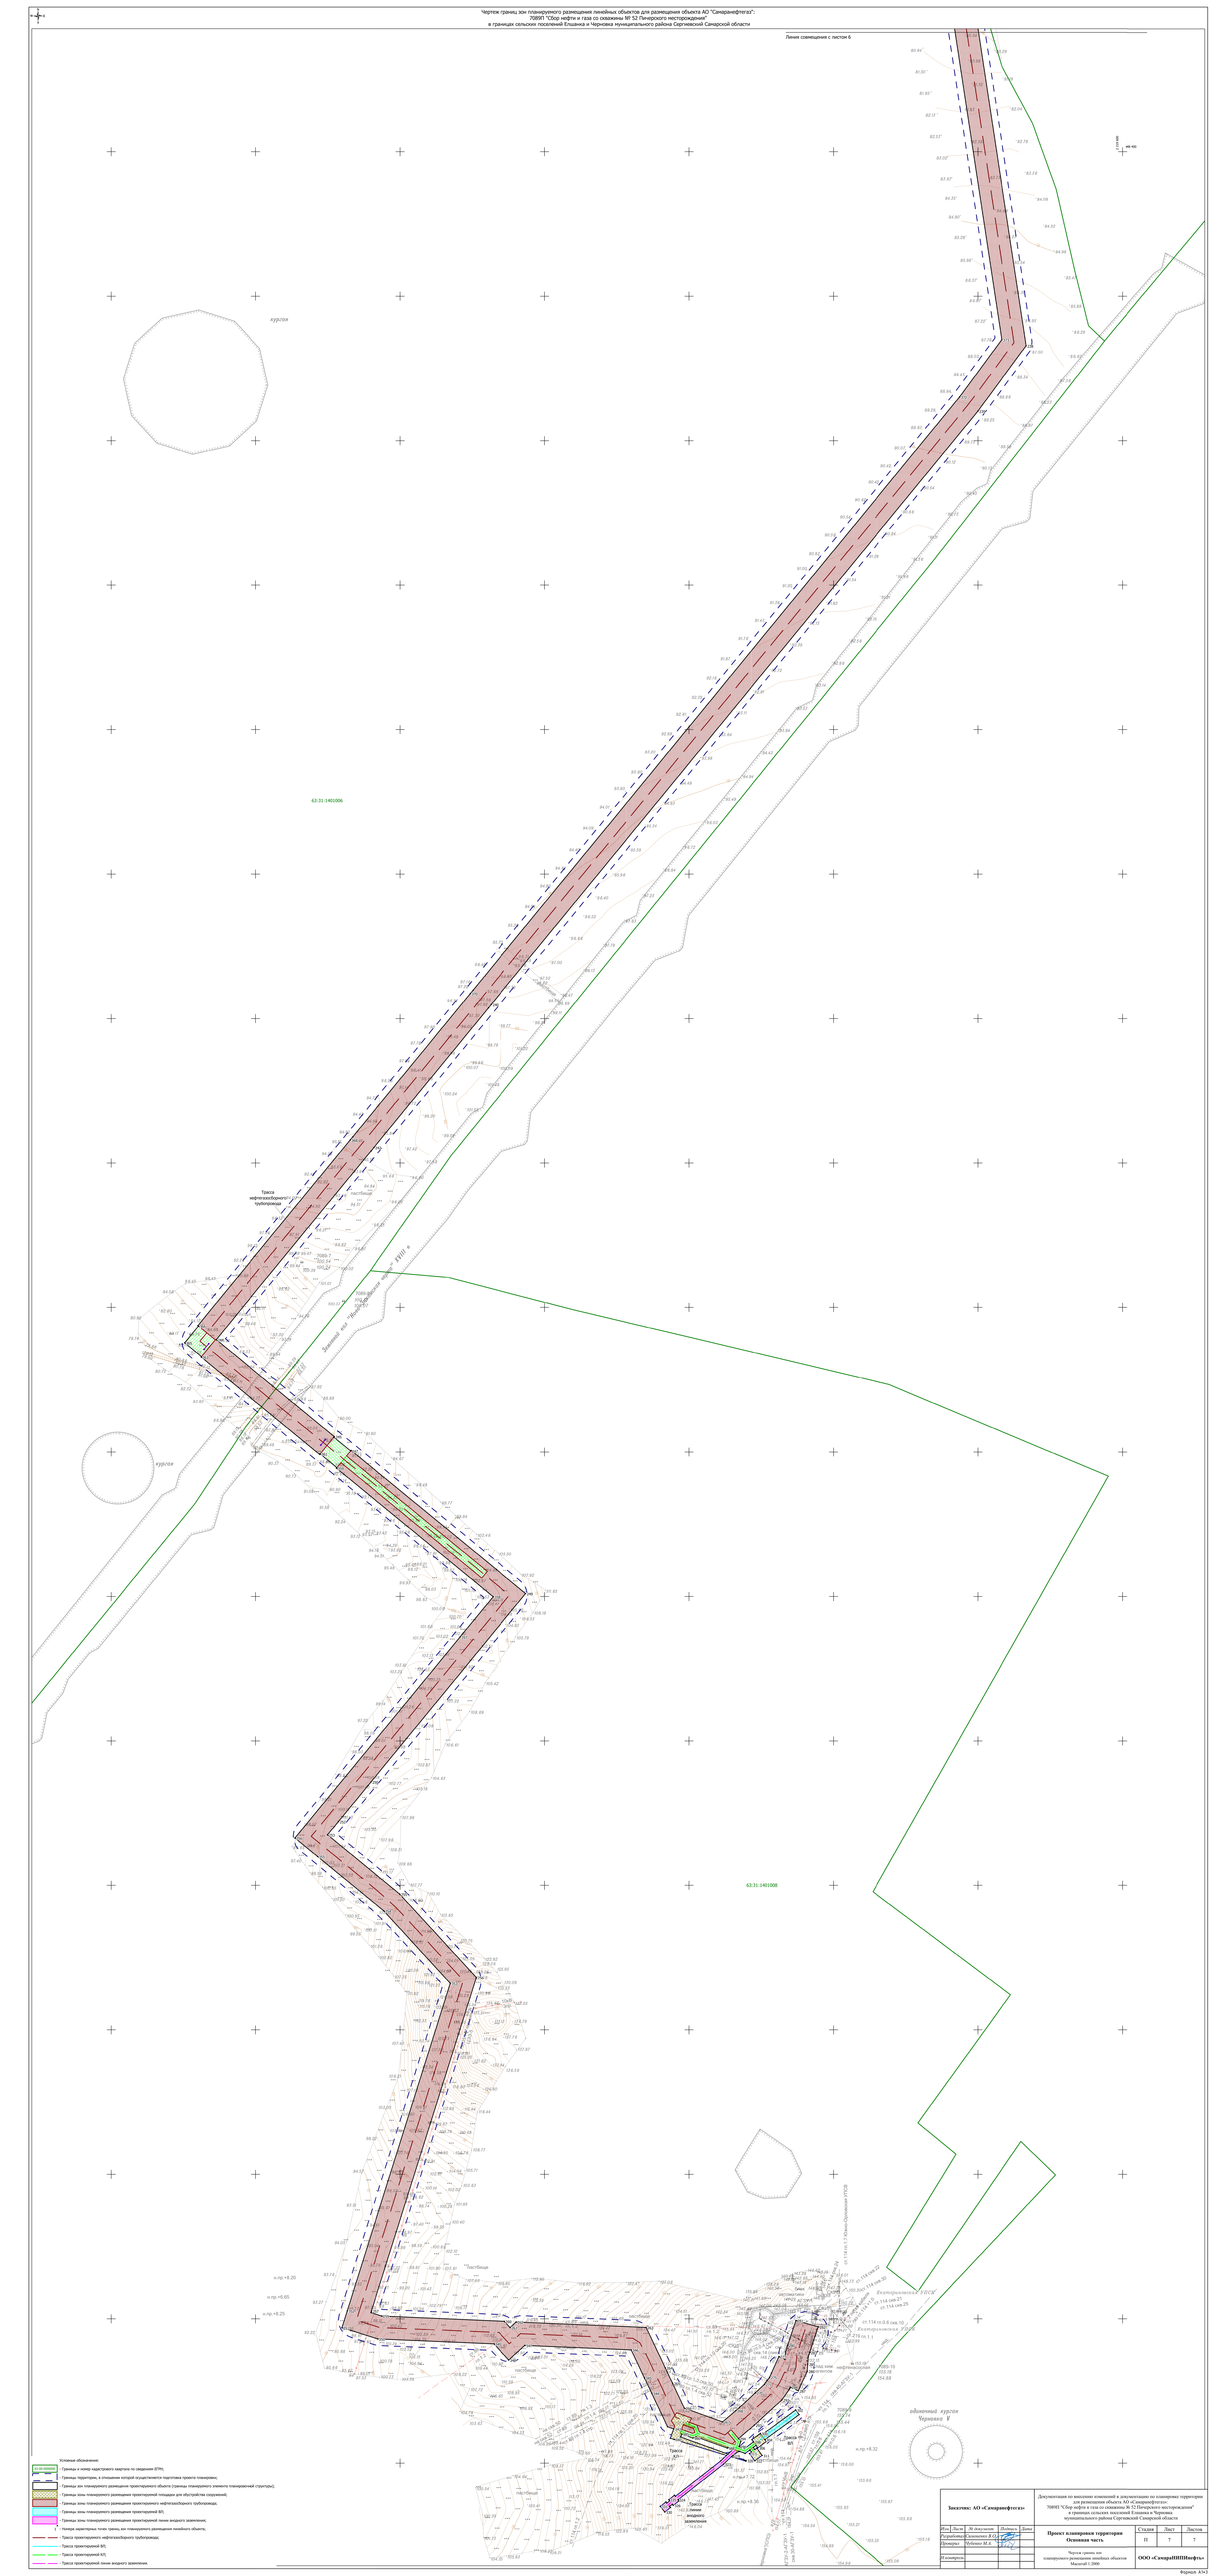

Заказчик: АО «Самаранефтегаз»				
Изм.	Лист	№ докум.	Подпись	Дата
Разработал	Хомяков Д.С.			
Проверил	Юбанов М.А.			
Н.контроль				
ГИП				

Документация по внесению изменений в документацию по планировке территории для размещения объекта АО «Самаранефтегаз»:
70891Т "Сбор нефти и газа со скважины № 52 Пичерского месторождения"
в границах сельских поселений Елшанка и Черновка муниципального района Сергиевский Самарской области

Проект планировки территории
Основная часть

Стадия	Лист	Листов
П	7	7

Чертеж границ зон планируемого размещения линейных объектов
Масштаб 1:5000

ООО «СамараНИИПИнефть»

Формат А1х2