


Чертеж границ зон с особыми условиями использования территории для размещения объекта АО «Самаранефтегаз»: 708991 "Сбор нефти и газа со скважины № 52 Пинерского месторождения" в границах сельских поселений Елшанка и Черновка муниципального района Сергиевский Самарской области

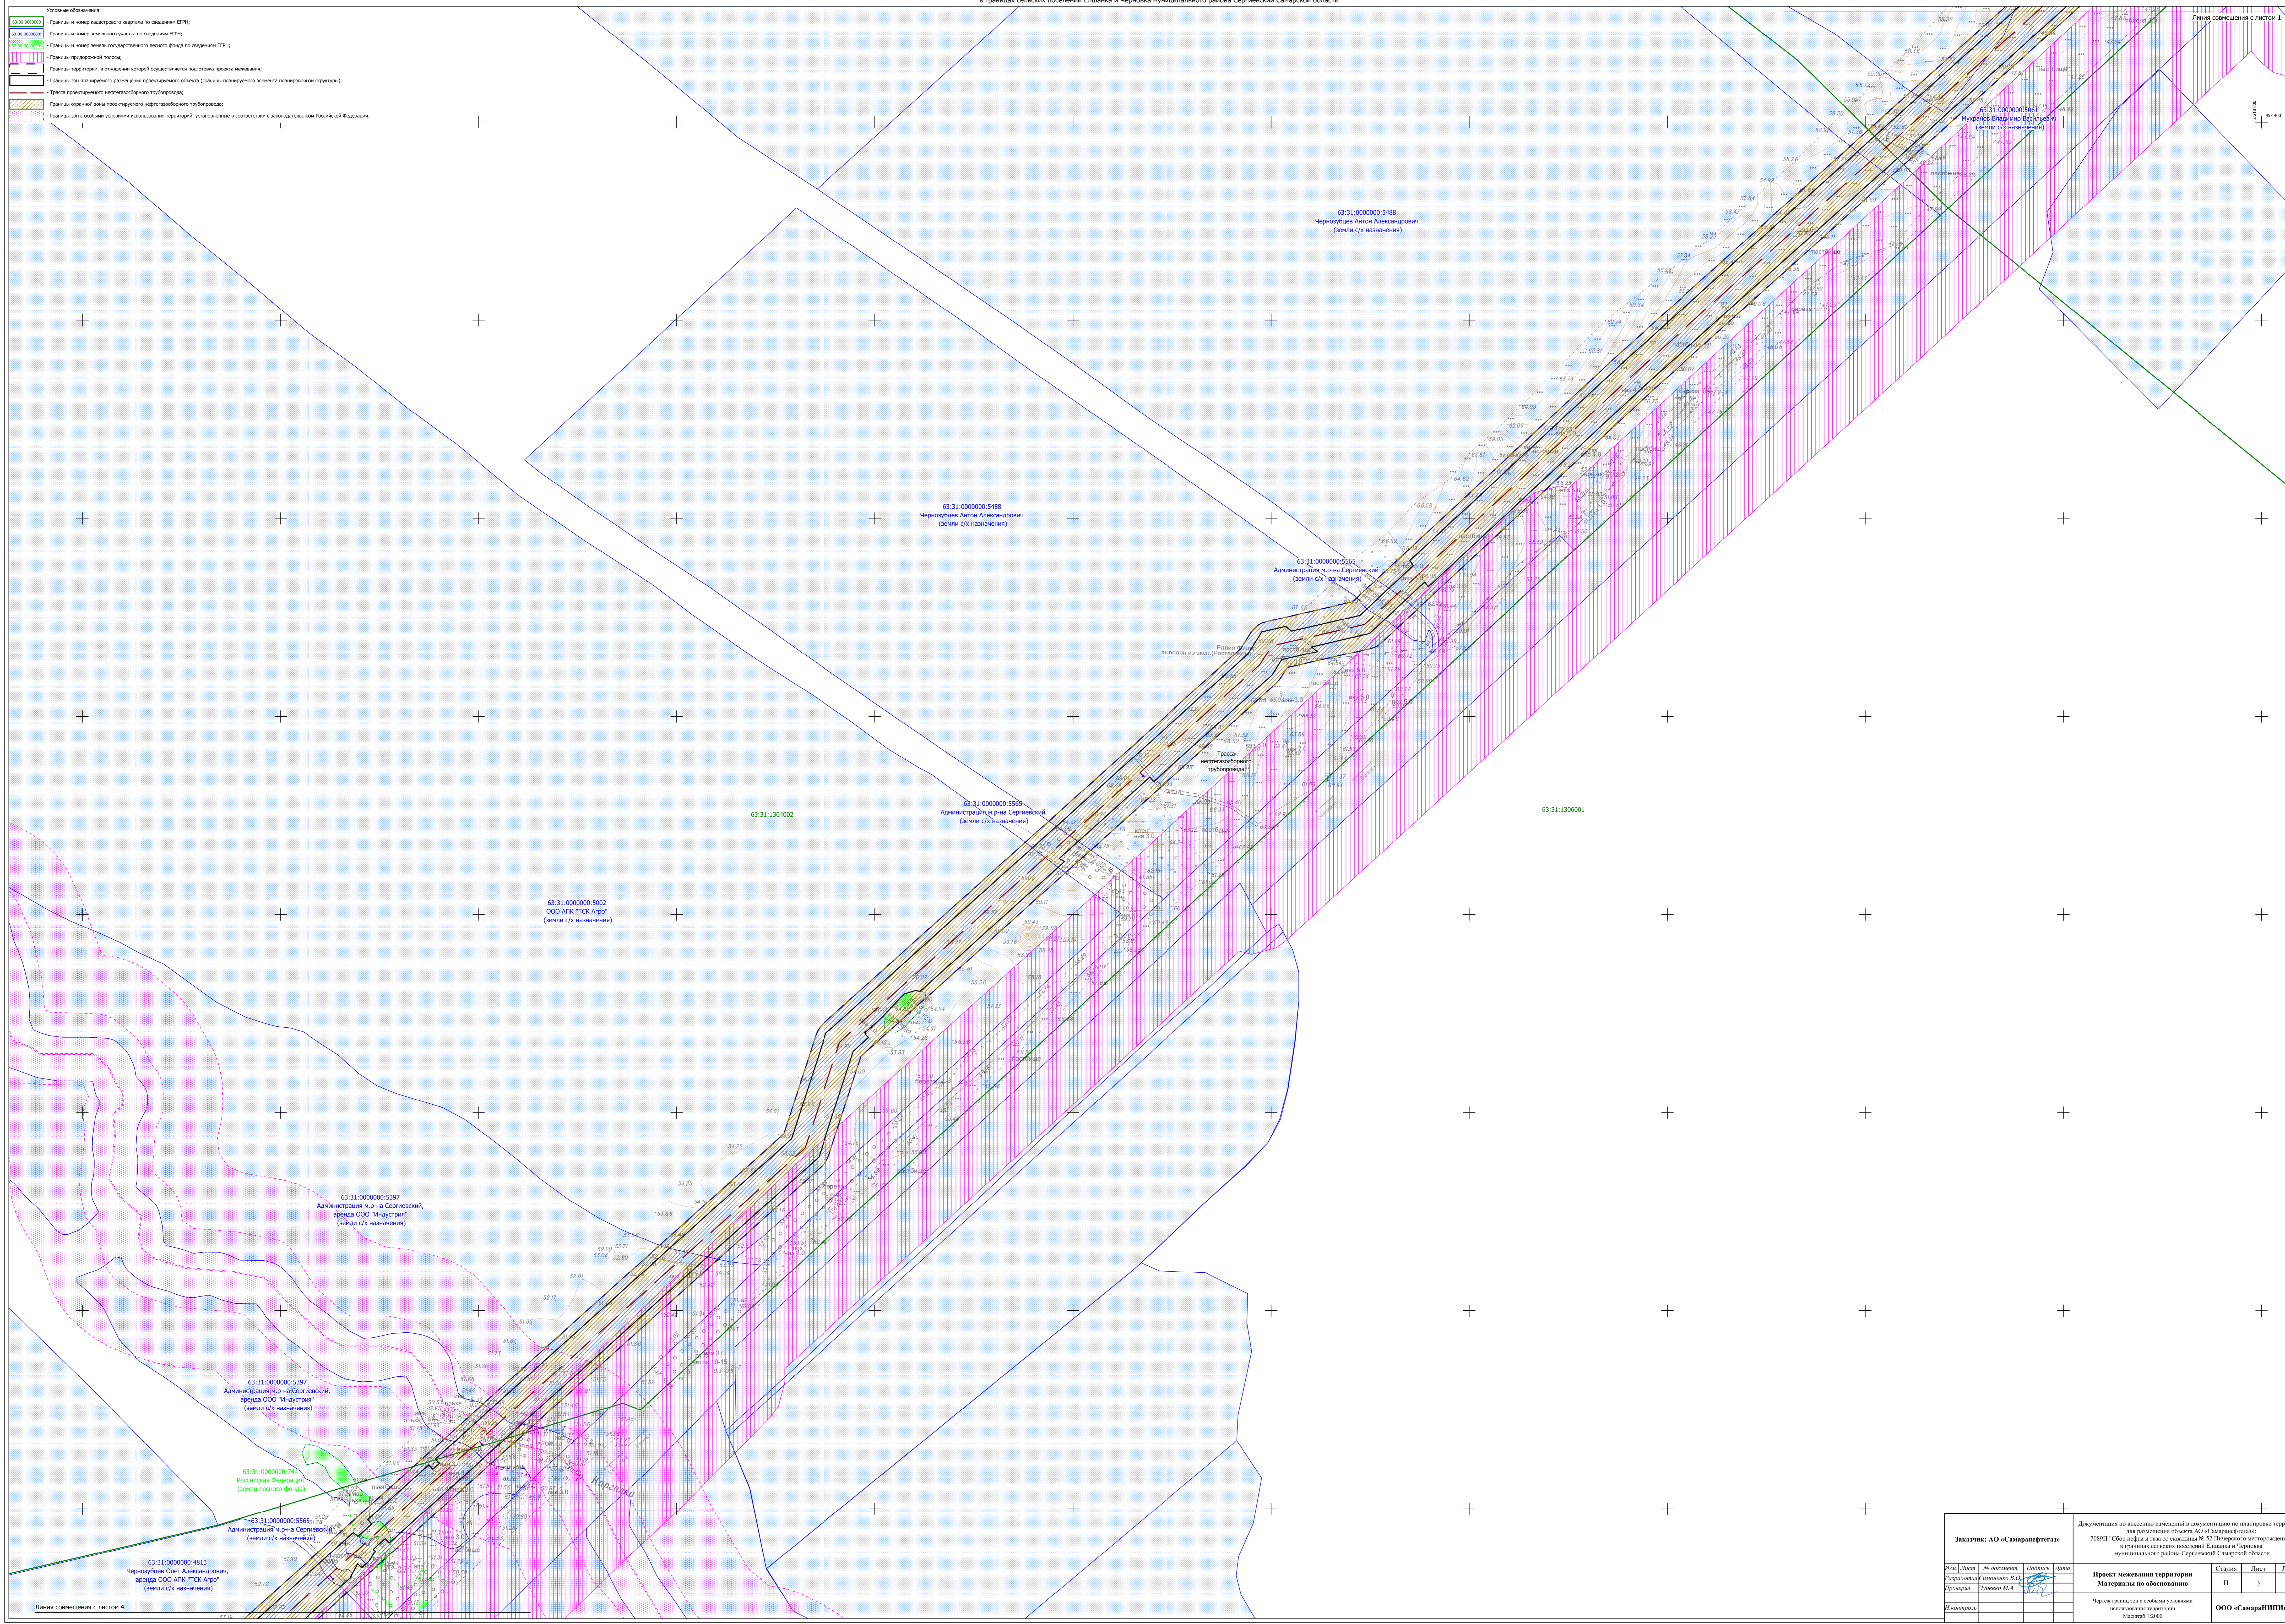

- Условные обозначения:
- Границы и номер кадастрового квартала по сведениям ЕПРН;
 - Границы и номер земельного участка по сведениям ЕПРН;
 - Границы и номер земель государственного лесного фонда по сведениям ЕПРН;
 - Границы придомовой территории;
 - Границы территории, в отношении которой осуществляется подготовка проекта негосударственного объекта (границы планируемого элемента планировочной структуры);
 - Трасса проектируемого негосударственного трубопровода;
 - Границы охранных зон проектируемого негосударственного трубопровода;
 - Границы зон с особыми условиями использования территории, установленные в соответствии с законодательством Российской Федерации.

Заказчик: АО «Самаранефтегаз»				Документация по внесению изменений в документацию по планировке территории для размещения объекта АО «Самаранефтегаз»: 708991 "Сбор нефти и газа со скважины № 52 Пинерского месторождения" в границах сельских поселений Елшанка и Черновка муниципального района Сергиевский Самарской области		
Имя	Должность	М.П. (подпись)	Дата	Страница	Лист	Листов
Разработчик	Силиванов В.О.	<i>[Подпись]</i>		11	3	7
Проверка	Чубыкин М.А.	<i>[Подпись]</i>				
Исполнитель						
Проект межевания территории				ООО «СамарНИИНефть»		
Материалы по обоснованию				Масштаб 1:2000		