


Линия совмещения с листом 5

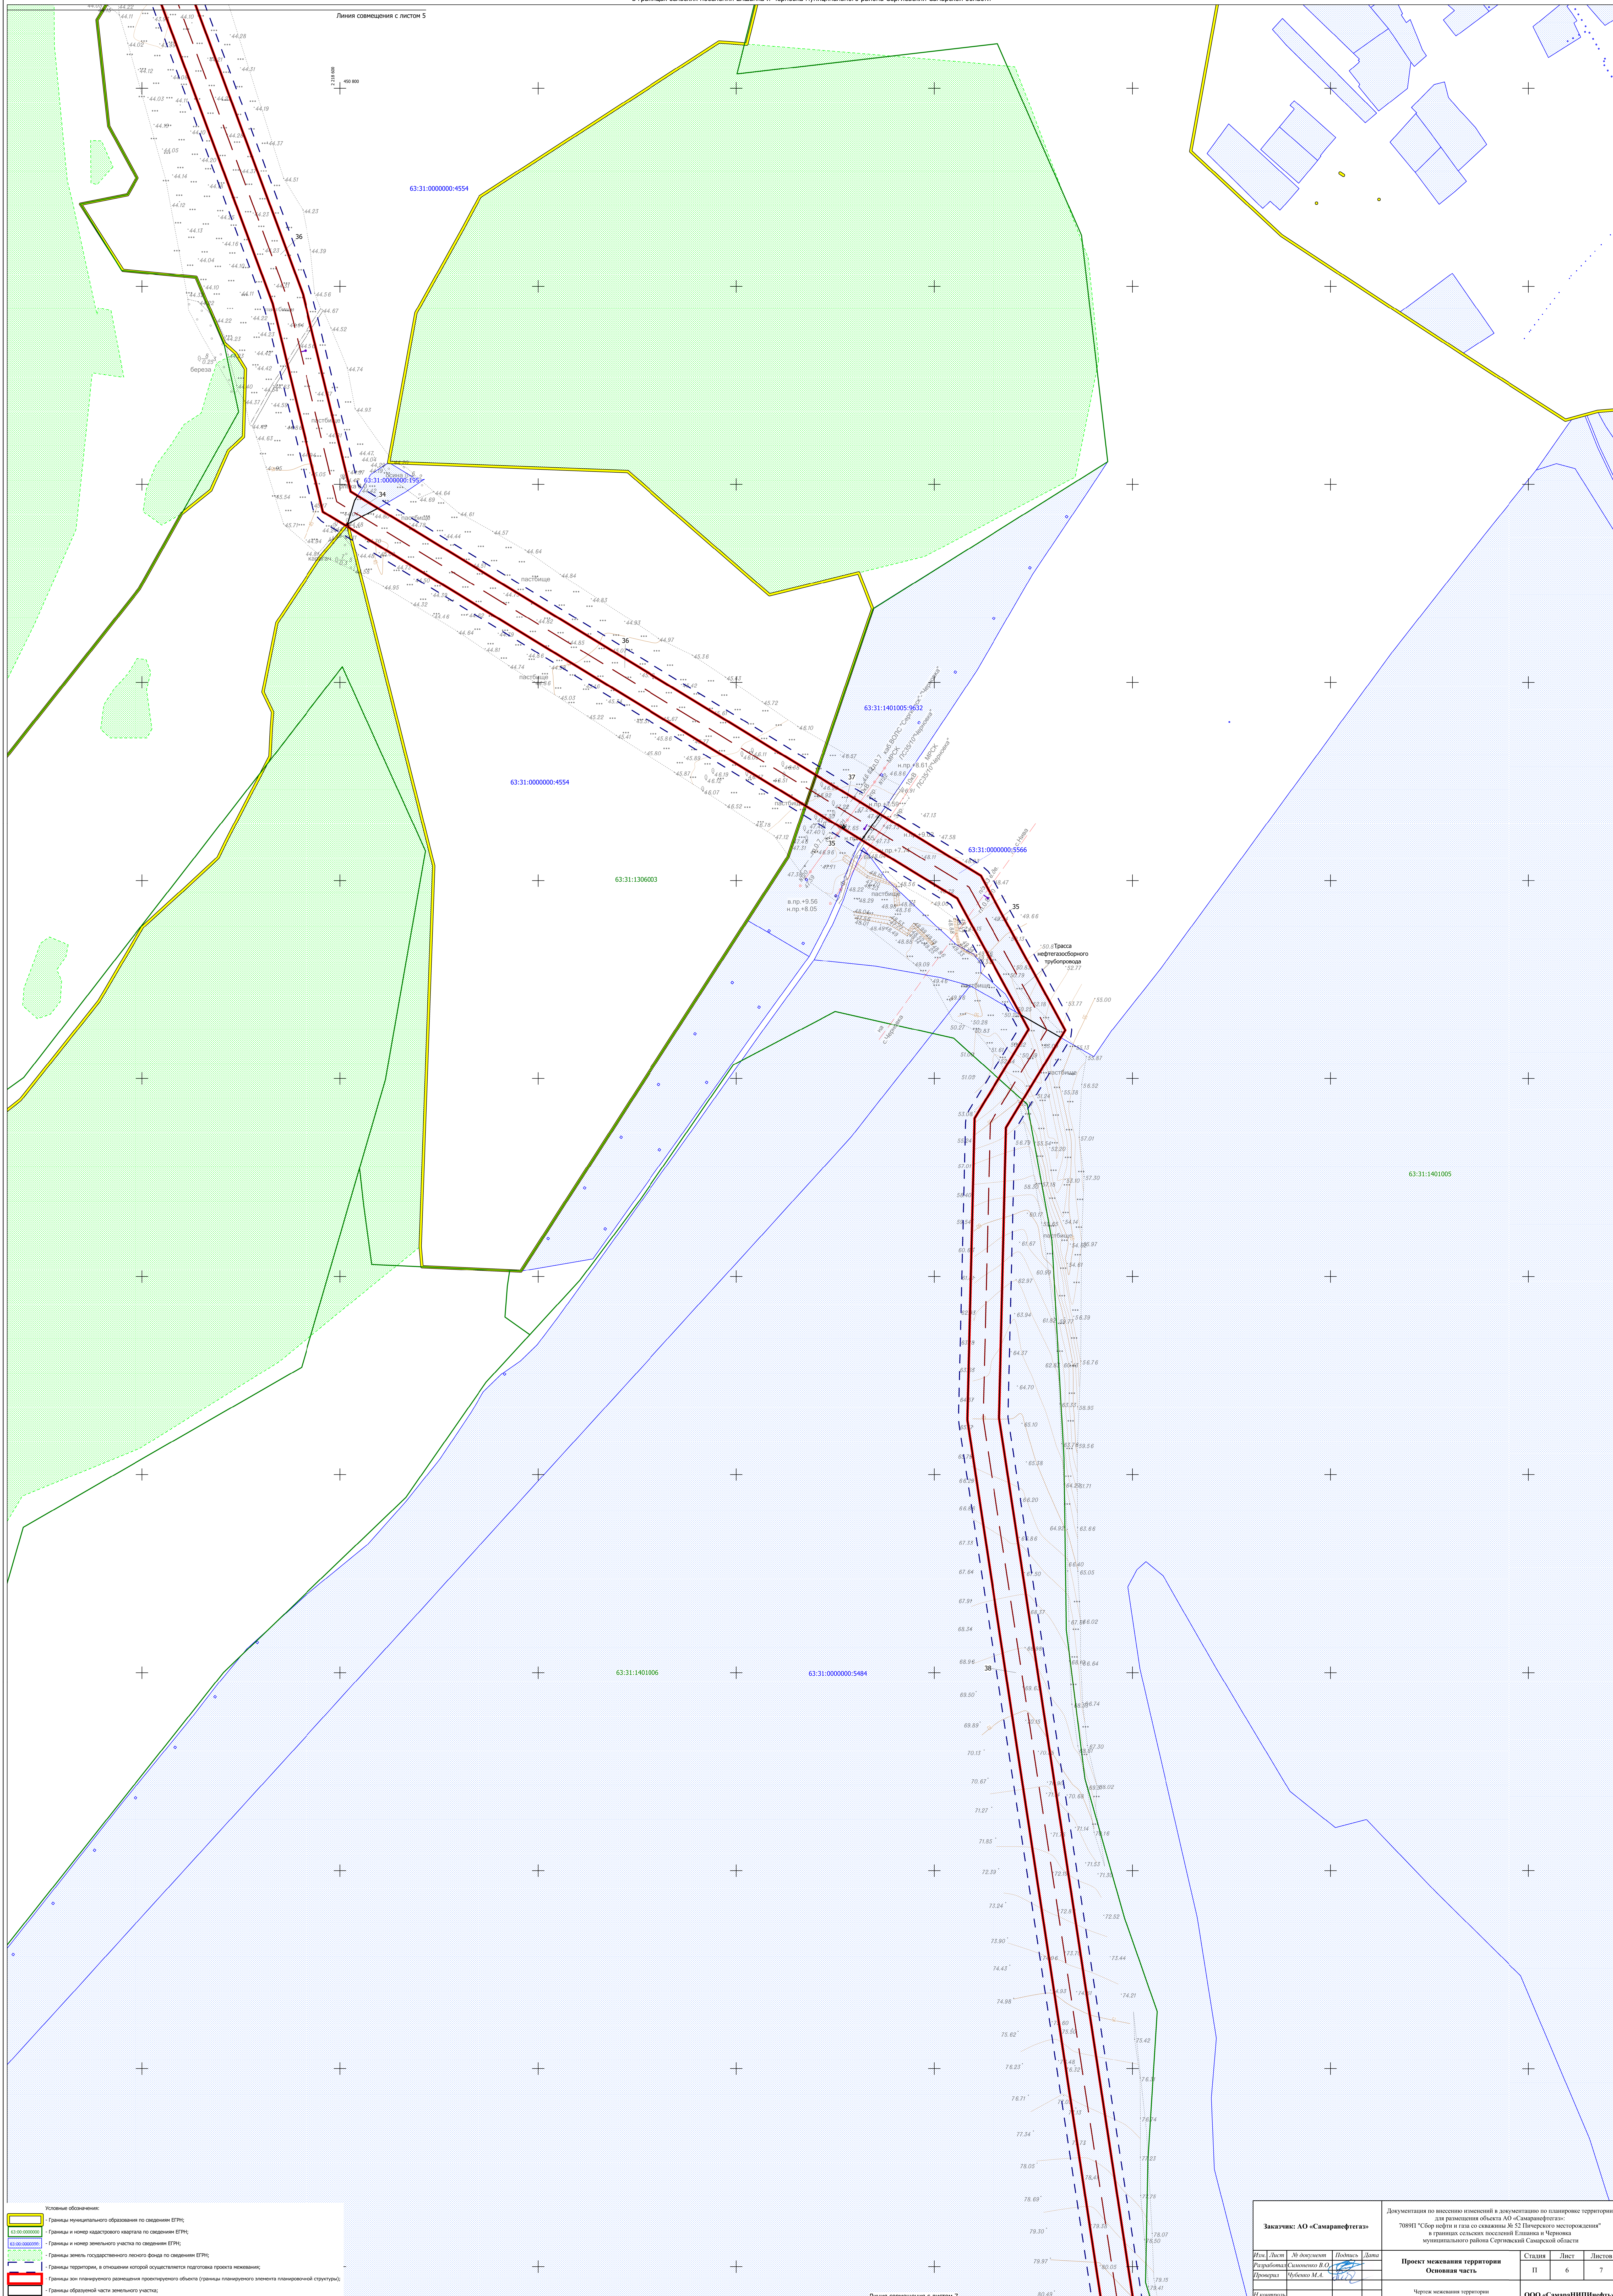

- Условные обозначения:**
- Границы муниципального образования по сведениям ЕПИС;
 - Границы и номер кадастрового квартала по сведениям ЕПИС;
 - Границы и номер земельного участка по сведениям ЕПИС;
 - Границы земель государственного нецелевого фонда по сведениям ЕПИС;
 - Границы территории, в отношении которой осуществляется подготовка проекта межевания;
 - Границы для планируемого размещения объекта (границы планируемого элемента планировочной структуры);
 - Границы образуемой части земельного участка;
 - Трасса проектируемого нефтегазосборного трубопровода.

Заказчик: АО «СамараНефтегаз»				Документация по внесению изменений в документацию по планировке территории для размещения объекта АО «СамараНефтегаз»: 708991 "Сбор нефти и газа со скважины № 52 Пичерского месторождения" в границах сельских поселений Елшанка и Черновка муниципального района Сергеевский Самарской области			
Имя	Должность	Должность	Дата	Проект межевания территории Основная часть	Страна	Лист	Листов
Рубинский В.О.	Инженер	Инженер	12.01.2020		II	6	7
Рубинский М.А.	Инженер	Инженер	12.01.2020		ООО «СамараНИИнефть»		
Масштаб: 1:2000				Чертеж межевания территории			

Линия совмещения с листом 7