



Примечания:
 1. Согласно Постановлению правительства РФ от 24 февраля 2009 г. №160 «О порядке установления охранных зон объектов электросетевого хозяйства и особых условий использования земельных участков, расположенных в границах таких зон» охранная зона воздушных линий электропередачи с проектным номинальным классом напряжения от 1 до 20 кВ составляет 10 м по обе стороны линии электропередачи от крайних проводов. В охранных зонах запрещается осуществлять любые действия, которые могут нарушить безопасную работу объектов электросетевого хозяйства, в том числе привести к их повреждению или уничтожению, и (или) повлечь причинение вреда жизни, здоровью граждан и имуществу физических или юридических лиц, а также повлечь нанесение экологического ущерба и возникновение пожаров.
 2. Охранная зона воздушных линий электропередачи с проектным номинальным классом напряжения 35 кВ составляет 15 м по обе стороны линии электропередачи от крайних проводов.
 3. Охранная зона воздушных линий электропередачи с проектным номинальным классом напряжения от 150 до 220 кВ составляет 25 м по обе стороны линии электропередачи от крайних проводов.
 4. Вдоль подземных кабельных линий электропередачи — по обе стороны линии электропередачи от крайних кабелей на расстоянии 1 метра.
 5. Согласно Постановлению Госгортехнадзора РФ от 23 ноября 1994 г. №61 «Правила охраны магистральных трубопроводов» охранная зона вдоль трасс трубопроводов, транспортирующих нефть, природный газ, нефтепродукты, нефтяной и искусственный углеводородные газы – в виде участка земли, составляет 25 м от оси трубопровода с каждой стороны. В охранных зонах трубопровода запрещается производить всякого рода действия, которые могут нарушить нормальную эксплуатацию трубопроводов либо привести к их повреждению.

 

- Условные обозначения**
- граница территории в отношении которой осуществляется подготовка проекта планировки
 - границы образуемых земельных участков и их частей
 - границы сельских поселений
 - границы кадастровых кварталов
 - границы земельных участков по сведениям из ЕГРН
 - границы земель лесного фонда
 - номер характерной точки образуемой охранной зоны
 - трасса проектируемой линии ВОЛС
 - трасса проектируемого напорного нефтепровода
- Зоны с особыми условиями использования территории**
- охранная зона проектируемого напорного трубопровода (ширина 25м)
 - охранная зона проектируемой линии ВОЛС (ширина 1м)

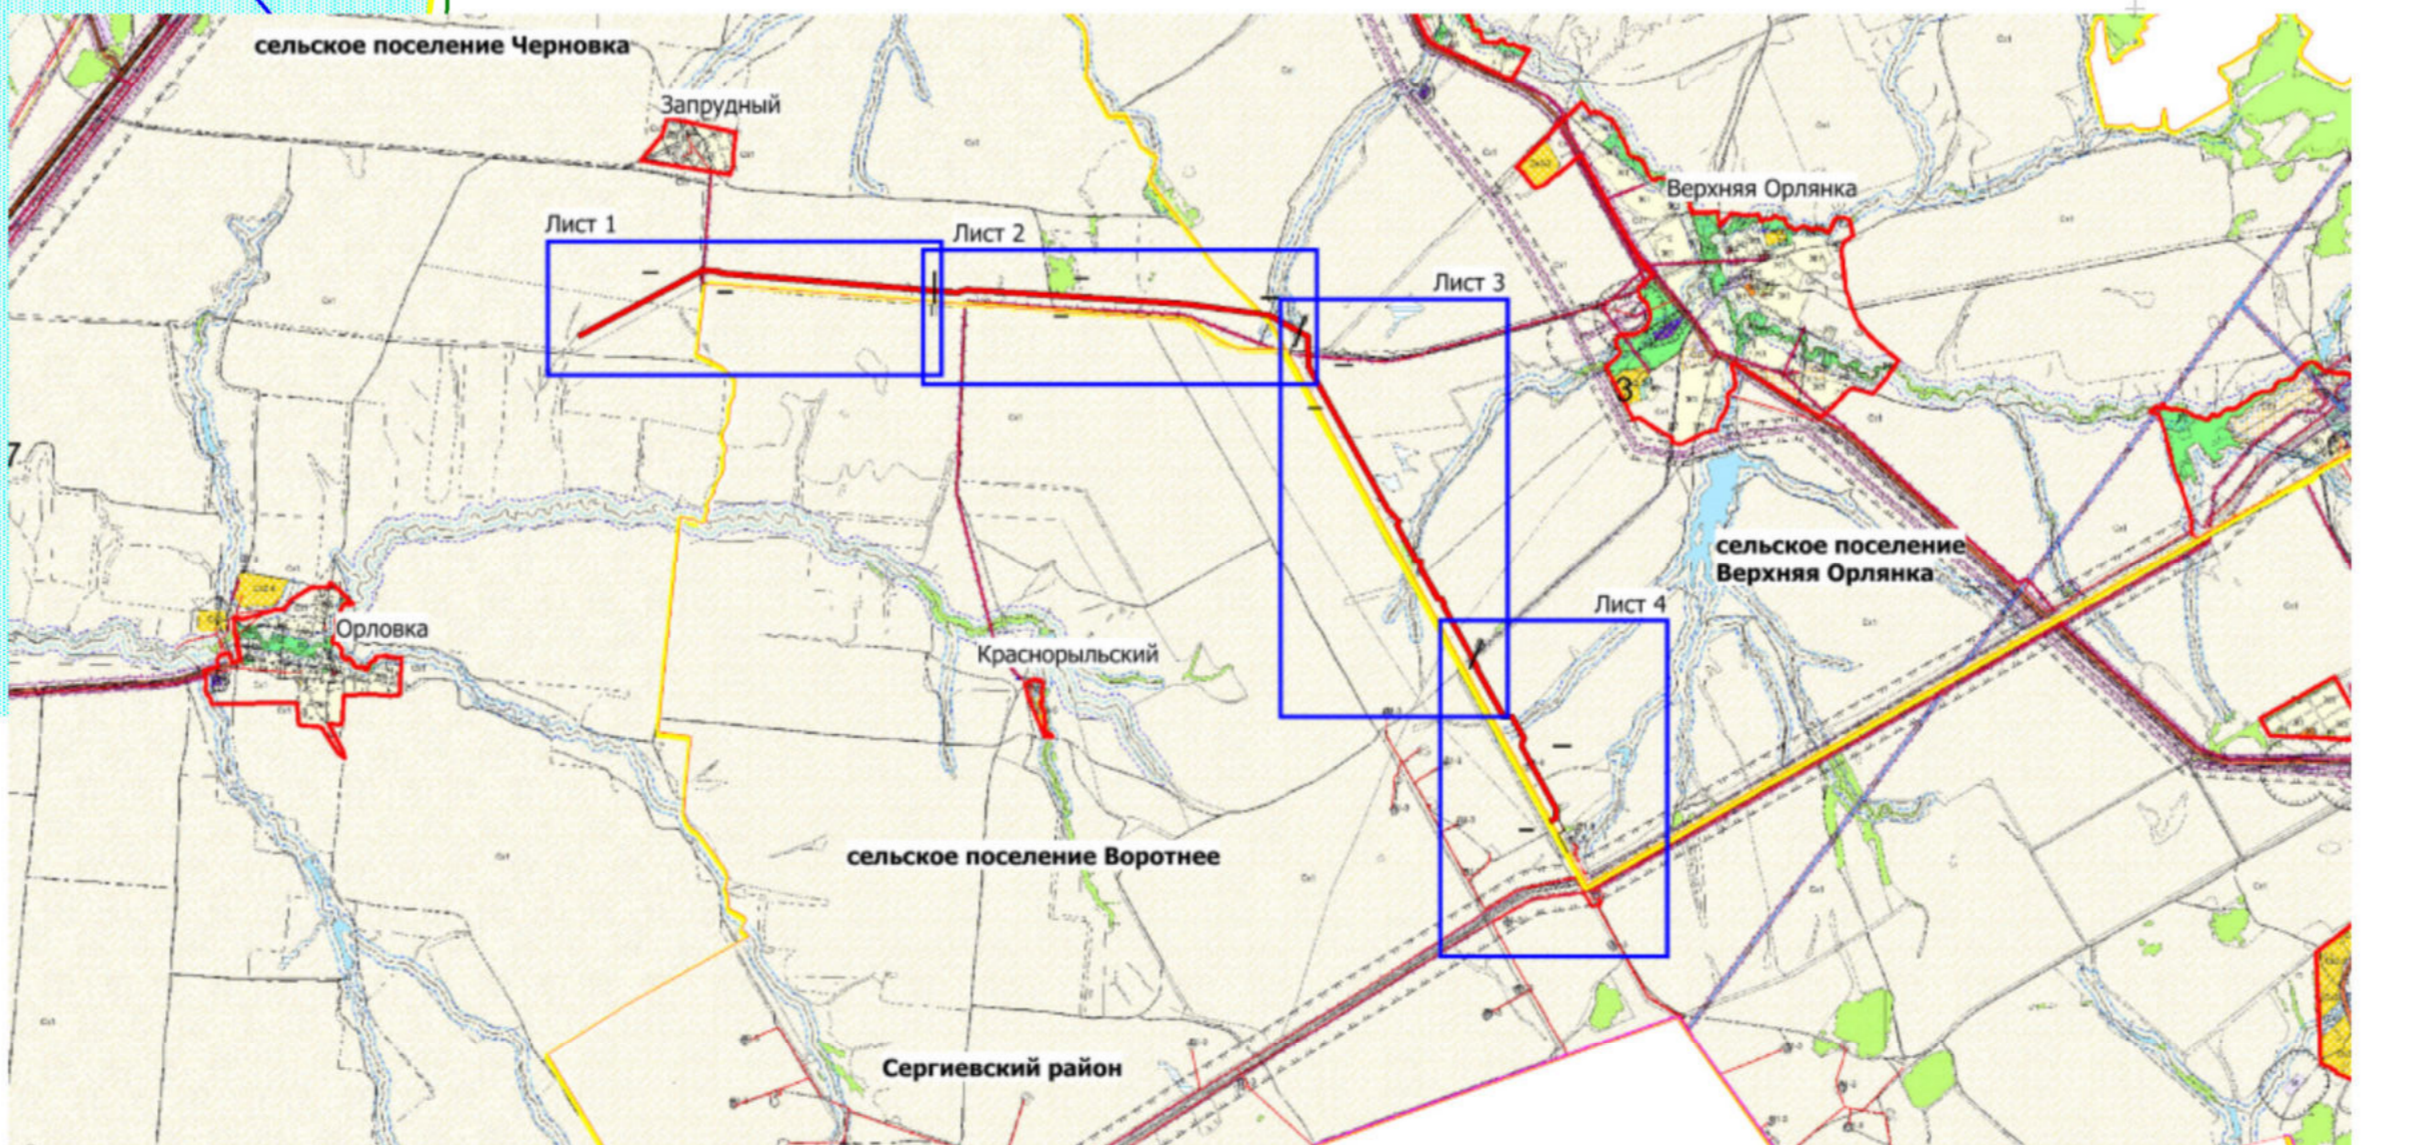

| | | | |
|--|-------------|--|------|
| Заказчик: АО "Самаранефтегаз" | | Документация по внесению изменений в документацию по планировке территории объекта АО "Самаранефтегаз", 685771 «Техническое перевооружение напорного нефтепровода ДНС Южно-Орловская - УПСВ Екатеринбургская (замена аварийного участка ТК 80400 - ТК 189-00)» в границах сельских поселений Черновка, Верхняя Орлянка и Воронее муниципального района Сергиевский Самарской области, одобренную постановлением Администрации муниципального района Сергиевский от 04.08.2021 №627 | |
| Изм. | Лист | № документа | Дата |
| Разработчик | Удостоверен | № | Дата |
| Проверен | Удостоверен | № | Дата |
| Проект межевания территории. Материалы по обоснованию | | Страниц | Лист |
| Схема границ зон с особыми условиями использования территории Масштаб 1:2000 | | п | 1 |
| Формат А2x4 | | Листов | 4 |
| | | ООО "СамараНИИнефть" | |