ПРОЕКТ МЕЖЕВАНИЯ ТЕРРИТОРИИ. МАТЕРИАЛЫ ПО ОБОСНОВАНИЮ
для строительства объекта АО "Самаранефтегаз":
68570 «Реконструкция напорного нефтепровода ДНС Южно-Орловская - УПСВ Екатериновская
(замена аварийного участка ПК 80+00 – ПК 168+00)» в границах сельских поселений Черновка, Верхняя Орлянка и Воротнее муниципального района Сергиевский Самарской области

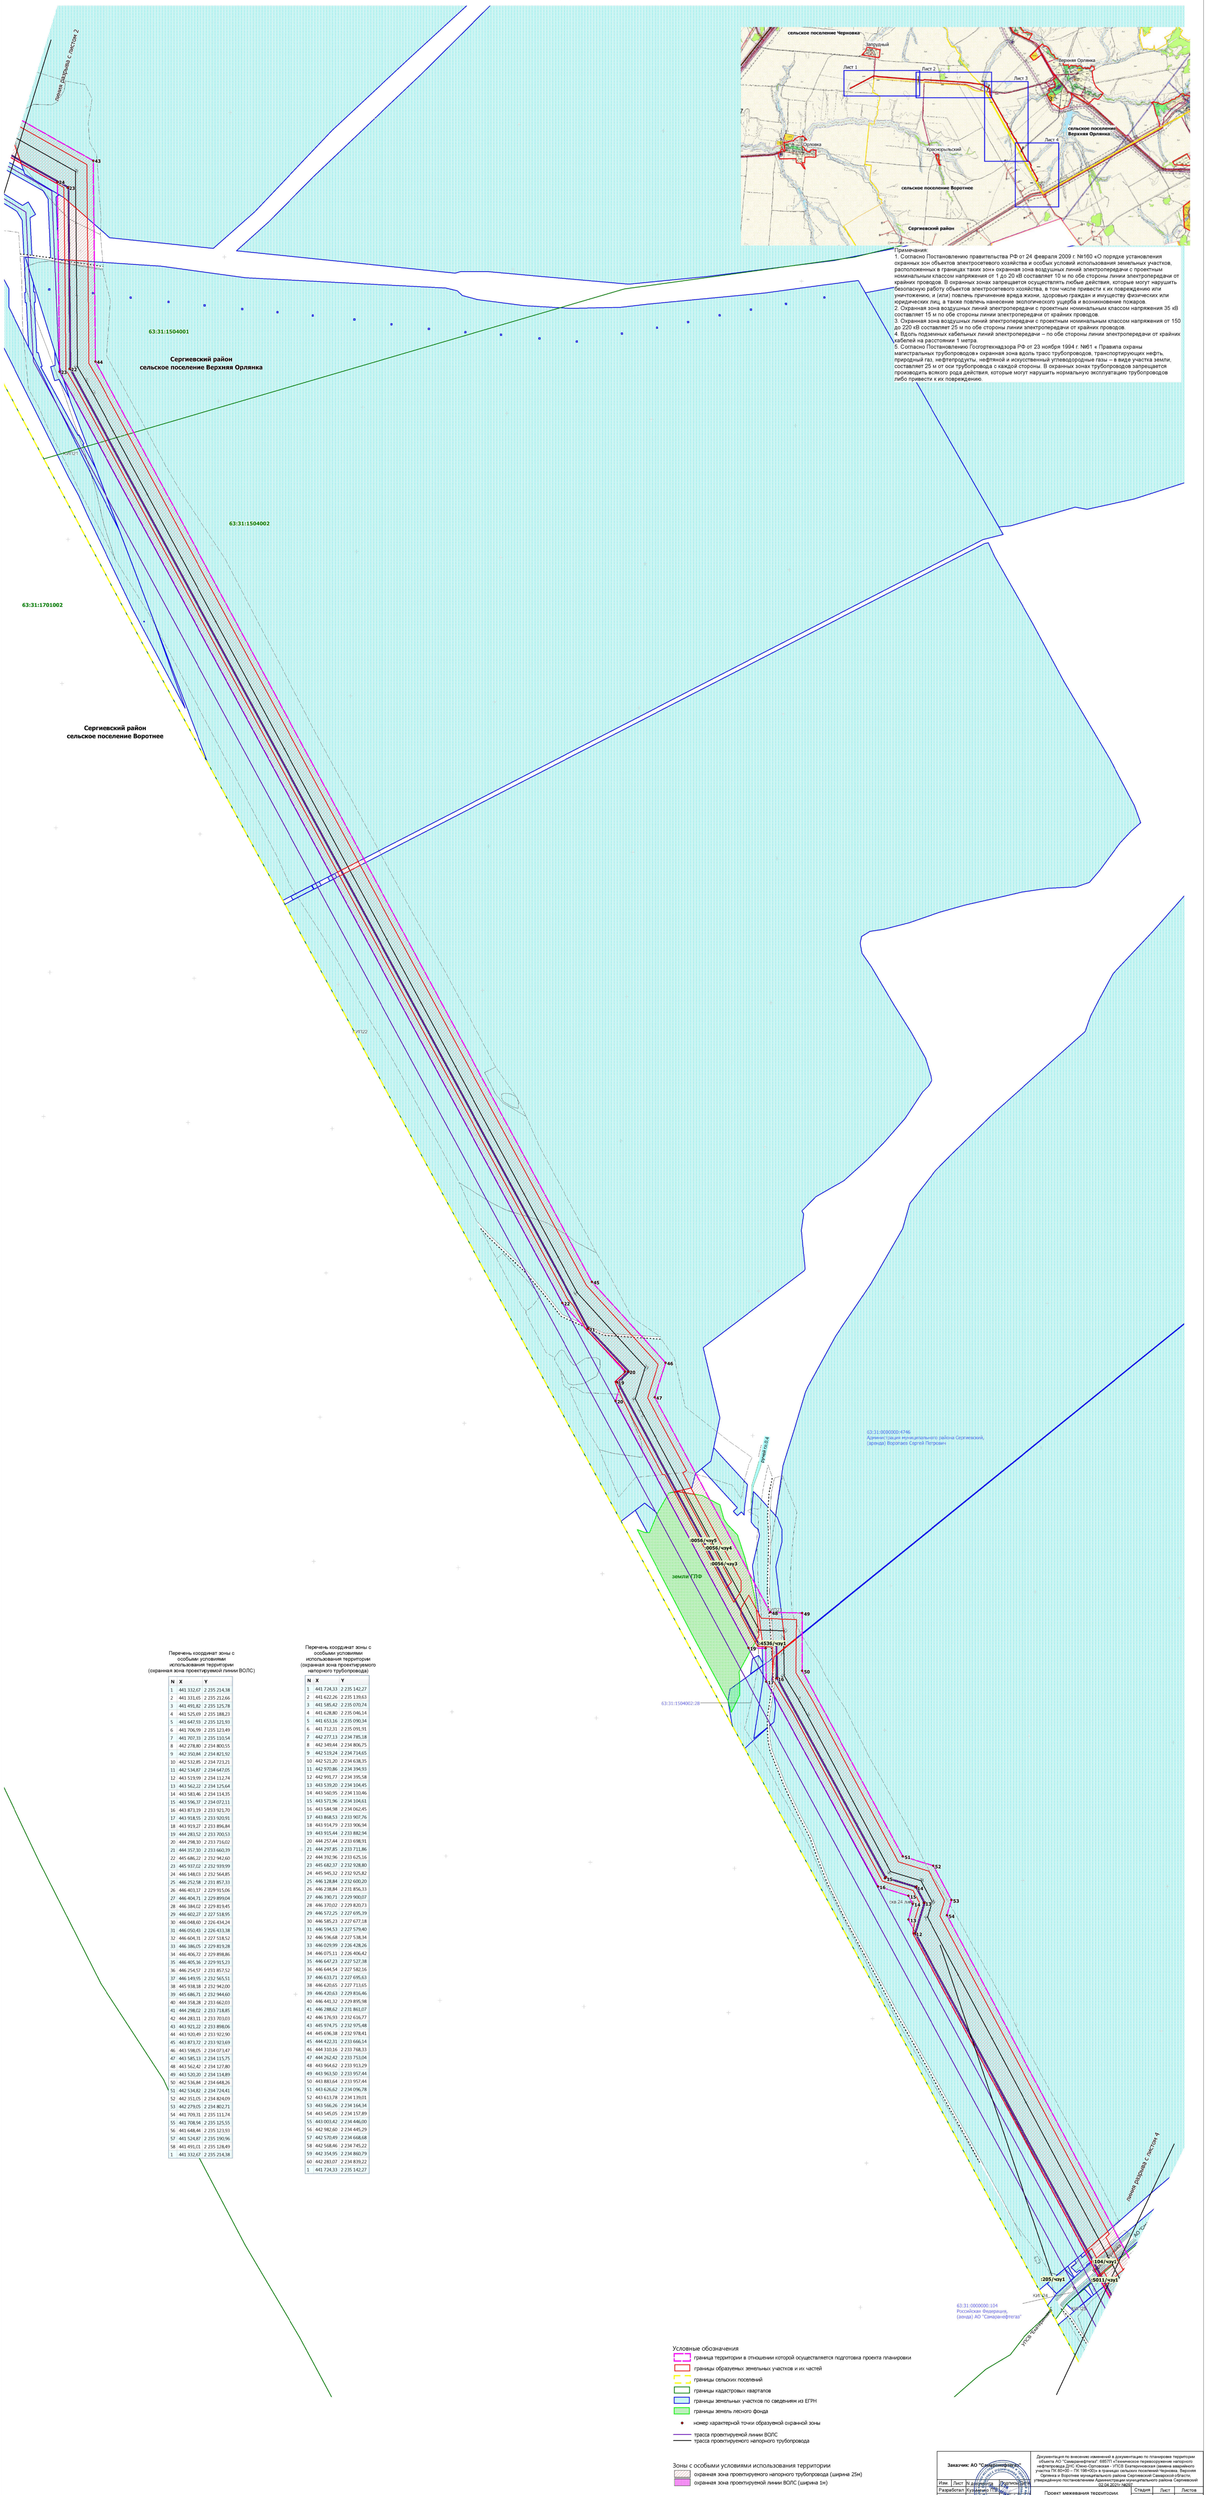

Пояснения:

1. Согласно Постановлению правительства РФ от 24 февраля 2009 г. №160 «О порядке установления охранных зон объектов электросетевого хозяйства и особых условий использования земельных участков, расположенных в границах таких зон» охранная зона воздушных линий электропередачи с проектным номинальным классом напряжения от 1 до 20 кВ составляет 10 м по обе стороны линии электропередачи от крайних проводов. В охранных зонах запрещается осуществлять любые действия, которые могут нарушить безопасную эксплуатацию электросетевого хозяйства, power outage потребителей электроэнергии, и (или) повлечь причинение вреда жизни, здоровью граждан и имуществу физических или юридических лиц, а также повлечь нанесение экологического ущерба и возникновение пожаров.
2. Охранная зона воздушных линий электропередачи с проектным номинальным классом напряжения 35 кВ составляет 15 м по обе стороны линии электропередачи от крайних проводов.
3. Охранная зона воздушных линий электропередачи с проектным номинальным классом напряжения от 150 до 220 кВ составляет 25 м по обе стороны линии электропередачи от крайних проводов.
4. Вдоль подземных кабельных линий электропередачи – по обе стороны линии электропередачи от крайних кабелей на расстоянии 1 метра.
5. Согласно Постановлению Госгортехнадзора РФ от 23 ноября 1994 г. №61 « Правила охраны магистральных трубопроводов» охранная зона вдоль трасс трубопроводов, транспортирующих нефть, природный газ, нефтепродукты, нефтяной и искусственный углеводородные газы – в виде участка земли, составляет 25 м от оси трубопровода с каждой стороны. В охранных зонах трубопроводов запрещается производить всякого рода действия, которые могут нарушить нормальную эксплуатацию трубопроводов либо привести к их повреждению.

Перечень координат зоны с особыми условиями использования территории (охранная зона проектируемой линии ВОЛС)

N	X	Y
1	441 332,67	2 235 214,38
2	441 331,65	2 235 212,66
3	441 495,82	2 235 125,78
4	441 525,69	2 235 188,23
5	441 647,93	2 235 123,95
6	441 706,99	2 235 123,49
7	441 707,33	2 235 133,54
8	442 278,80	2 234 800,55
9	442 350,86	2 234 823,52
10	442 532,85	2 234 721,21
11	442 534,87	2 234 647,05
12	443 519,99	2 234 131,24
13	443 562,22	2 234 125,64
14	443 583,46	2 234 114,35
15	443 596,37	2 234 072,11
16	443 873,39	2 233 923,70
17	443 918,55	2 233 920,93
18	443 913,27	2 233 896,84
19	444 283,52	2 233 700,53
20	444 298,30	2 233 716,02
21	444 357,30	2 233 660,39
22	445 686,22	2 232 942,00
23	445 937,02	2 232 939,99
24	446 148,03	2 232 564,85
25	446 252,58	2 231 857,33
26	446 403,37	2 229 915,06
27	446 404,73	2 229 899,04
28	446 384,02	2 229 813,45
29	446 402,27	2 227 518,95
30	446 048,60	2 226 434,24
31	446 050,45	2 226 413,38
32	446 604,31	2 227 518,52
33	446 386,05	2 229 813,38
34	446 406,72	2 229 898,86
35	446 405,36	2 229 913,23
36	446 254,57	2 231 857,52
37	446 149,95	2 232 565,51
38	445 938,38	2 232 940,00
39	445 686,71	2 232 944,60
40	444 708,38	2 233 462,03
41	444 298,02	2 233 718,85
42	444 283,11	2 233 703,03
43	443 921,22	2 233 898,06
44	443 920,49	2 233 922,90
45	443 873,72	2 233 921,69
46	443 598,05	2 234 073,47
47	443 585,13	2 234 115,75
48	443 562,42	2 234 127,80
49	443 520,20	2 234 114,89
50	442 536,46	2 234 648,26
51	442 534,82	2 234 724,41
52	442 353,05	2 234 824,09
53	442 279,05	2 234 802,71
54	441 709,33	2 235 131,34
55	441 708,54	2 235 125,55
56	441 648,44	2 235 123,93
57	441 524,87	2 235 190,96
58	441 491,01	2 235 128,49
1	441 332,67	2 235 214,38

Перечень координат зоны с особыми условиями использования территории (охранная зона проектируемого напорного трубопровода)

N	X	Y
1	441 724,33	2 235 142,27
2	441 622,26	2 235 139,63
3	441 585,42	2 235 070,74
4	441 626,80	2 235 046,14
5	441 653,16	2 235 090,54
6	441 712,31	2 235 091,91
7	442 277,13	2 234 785,18
8	442 349,44	2 234 806,75
9	442 523,24	2 234 734,65
10	442 523,20	2 234 638,35
11	442 970,86	2 234 394,93
12	442 990,77	2 234 395,58
13	443 539,20	2 234 104,45
14	443 560,95	2 234 110,46
15	443 571,96	2 234 104,61
16	443 584,98	2 234 062,45
17	443 868,53	2 233 907,76
18	443 914,79	2 233 906,94
19	443 915,44	2 233 882,94
20	444 257,44	2 233 698,91
21	444 297,85	2 233 711,86
22	444 392,96	2 233 625,16
23	445 682,37	2 232 928,80
24	445 985,32	2 232 925,82
25	446 128,84	2 232 600,20
26	446 238,84	2 231 856,13
27	446 390,71	2 229 900,07
28	446 370,02	2 229 820,73
29	446 572,25	2 227 695,39
30	446 585,23	2 227 677,38
31	446 534,53	2 227 579,40
32	446 596,68	2 227 538,34
33	446 629,99	2 226 426,26
34	446 675,11	2 226 406,42
35	446 647,23	2 227 537,38
36	446 644,54	2 227 582,16
37	446 633,71	2 227 695,63
38	446 625,65	2 227 713,65
39	446 420,63	2 229 816,46
40	446 445,12	2 229 895,98
41	446 288,62	2 231 861,07
42	446 276,93	2 232 426,77
43	445 974,75	2 232 975,68
44	445 696,38	2 232 978,41
45	444 423,33	2 233 666,54
46	444 310,16	2 233 768,33
47	444 242,42	2 233 753,04
48	443 994,62	2 233 933,29
49	443 963,50	2 233 957,44
50	443 861,64	2 233 957,44
51	443 626,62	2 234 096,78
52	443 613,78	2 234 119,01
53	443 566,26	2 234 164,34
54	443 545,05	2 234 137,85
55	443 003,42	2 234 446,00
56	442 982,60	2 234 445,29
57	442 570,49	2 234 686,68
58	442 568,46	2 234 745,22
59	442 334,95	2 234 860,29
60	442 283,07	2 234 839,22
1	441 724,33	2 235 142,27

Условные обозначения

- граница территории в отношении которой осуществляется подготовка проекта планировки
- границы образуемых земельных участков и их частей
- границы сельских поселений
- границы кадастровых кварталов
- границы земельных участков по сведениям из ЕГРН
- границы земель лесного фонда
- номер характерной точки образуемой охранной зоны
- трасса проектируемой линии ВОЛС
- трасса проектируемого напорного трубопровода

Зоны с особыми условиями использования территории

- охранная зона проектируемого напорного трубопровода (ширина 25м)
- охранная зона проектируемой линии ВОЛС (ширина 1м)

Заказчик: АО "Самаранефтегаз"			Документация по внесению изменений в документацию по планировке территории объекта АО "Самаранефтегаз" 68570 «Реконструкция нефтепровода ДНС Южно-Орловская - УПСВ Екатериновская (замена аварийного участка ПК 80+00 – ПК 168+00)» в границах сельских поселений Черновка, Верхняя Орлянка и Воротнее муниципального района Сергиевский Самарской области, утвержденную постановлением Главы муниципального района Сергиевский Самарской области		
Изм.	Лист	№ документ.	Подпись	Дата	
Разработал	Ухабина Г.В.			Проект межевания территории. Материалы по обоснованию	Стадия: П / Лист: 3 / Листов: 4
Проверил	Чубукова М.А.				
				Схема границ зон с особыми условиями использования территории Масштаб 1:2000	ООО "СамараНИПИнефть"

Формат А1х3