ПРОЕКТ МЕЖЕВАНИЯ ТЕРРИТОРИИ. ОСНОВНАЯ ЧАСТЬ

для строительства объекта АО "Самаранефтегаз":
6857П «Реконструкция напорного нефтепровода ДНС Южно-Орловская - УПСВ Екатериновская
(замена аварийного участка ПК 80+00 – ПК 198+00)» в границах сельских поселений Черновка, Верхняя
Орлянка и Воротнее муниципального района Сергиевский Самарской области

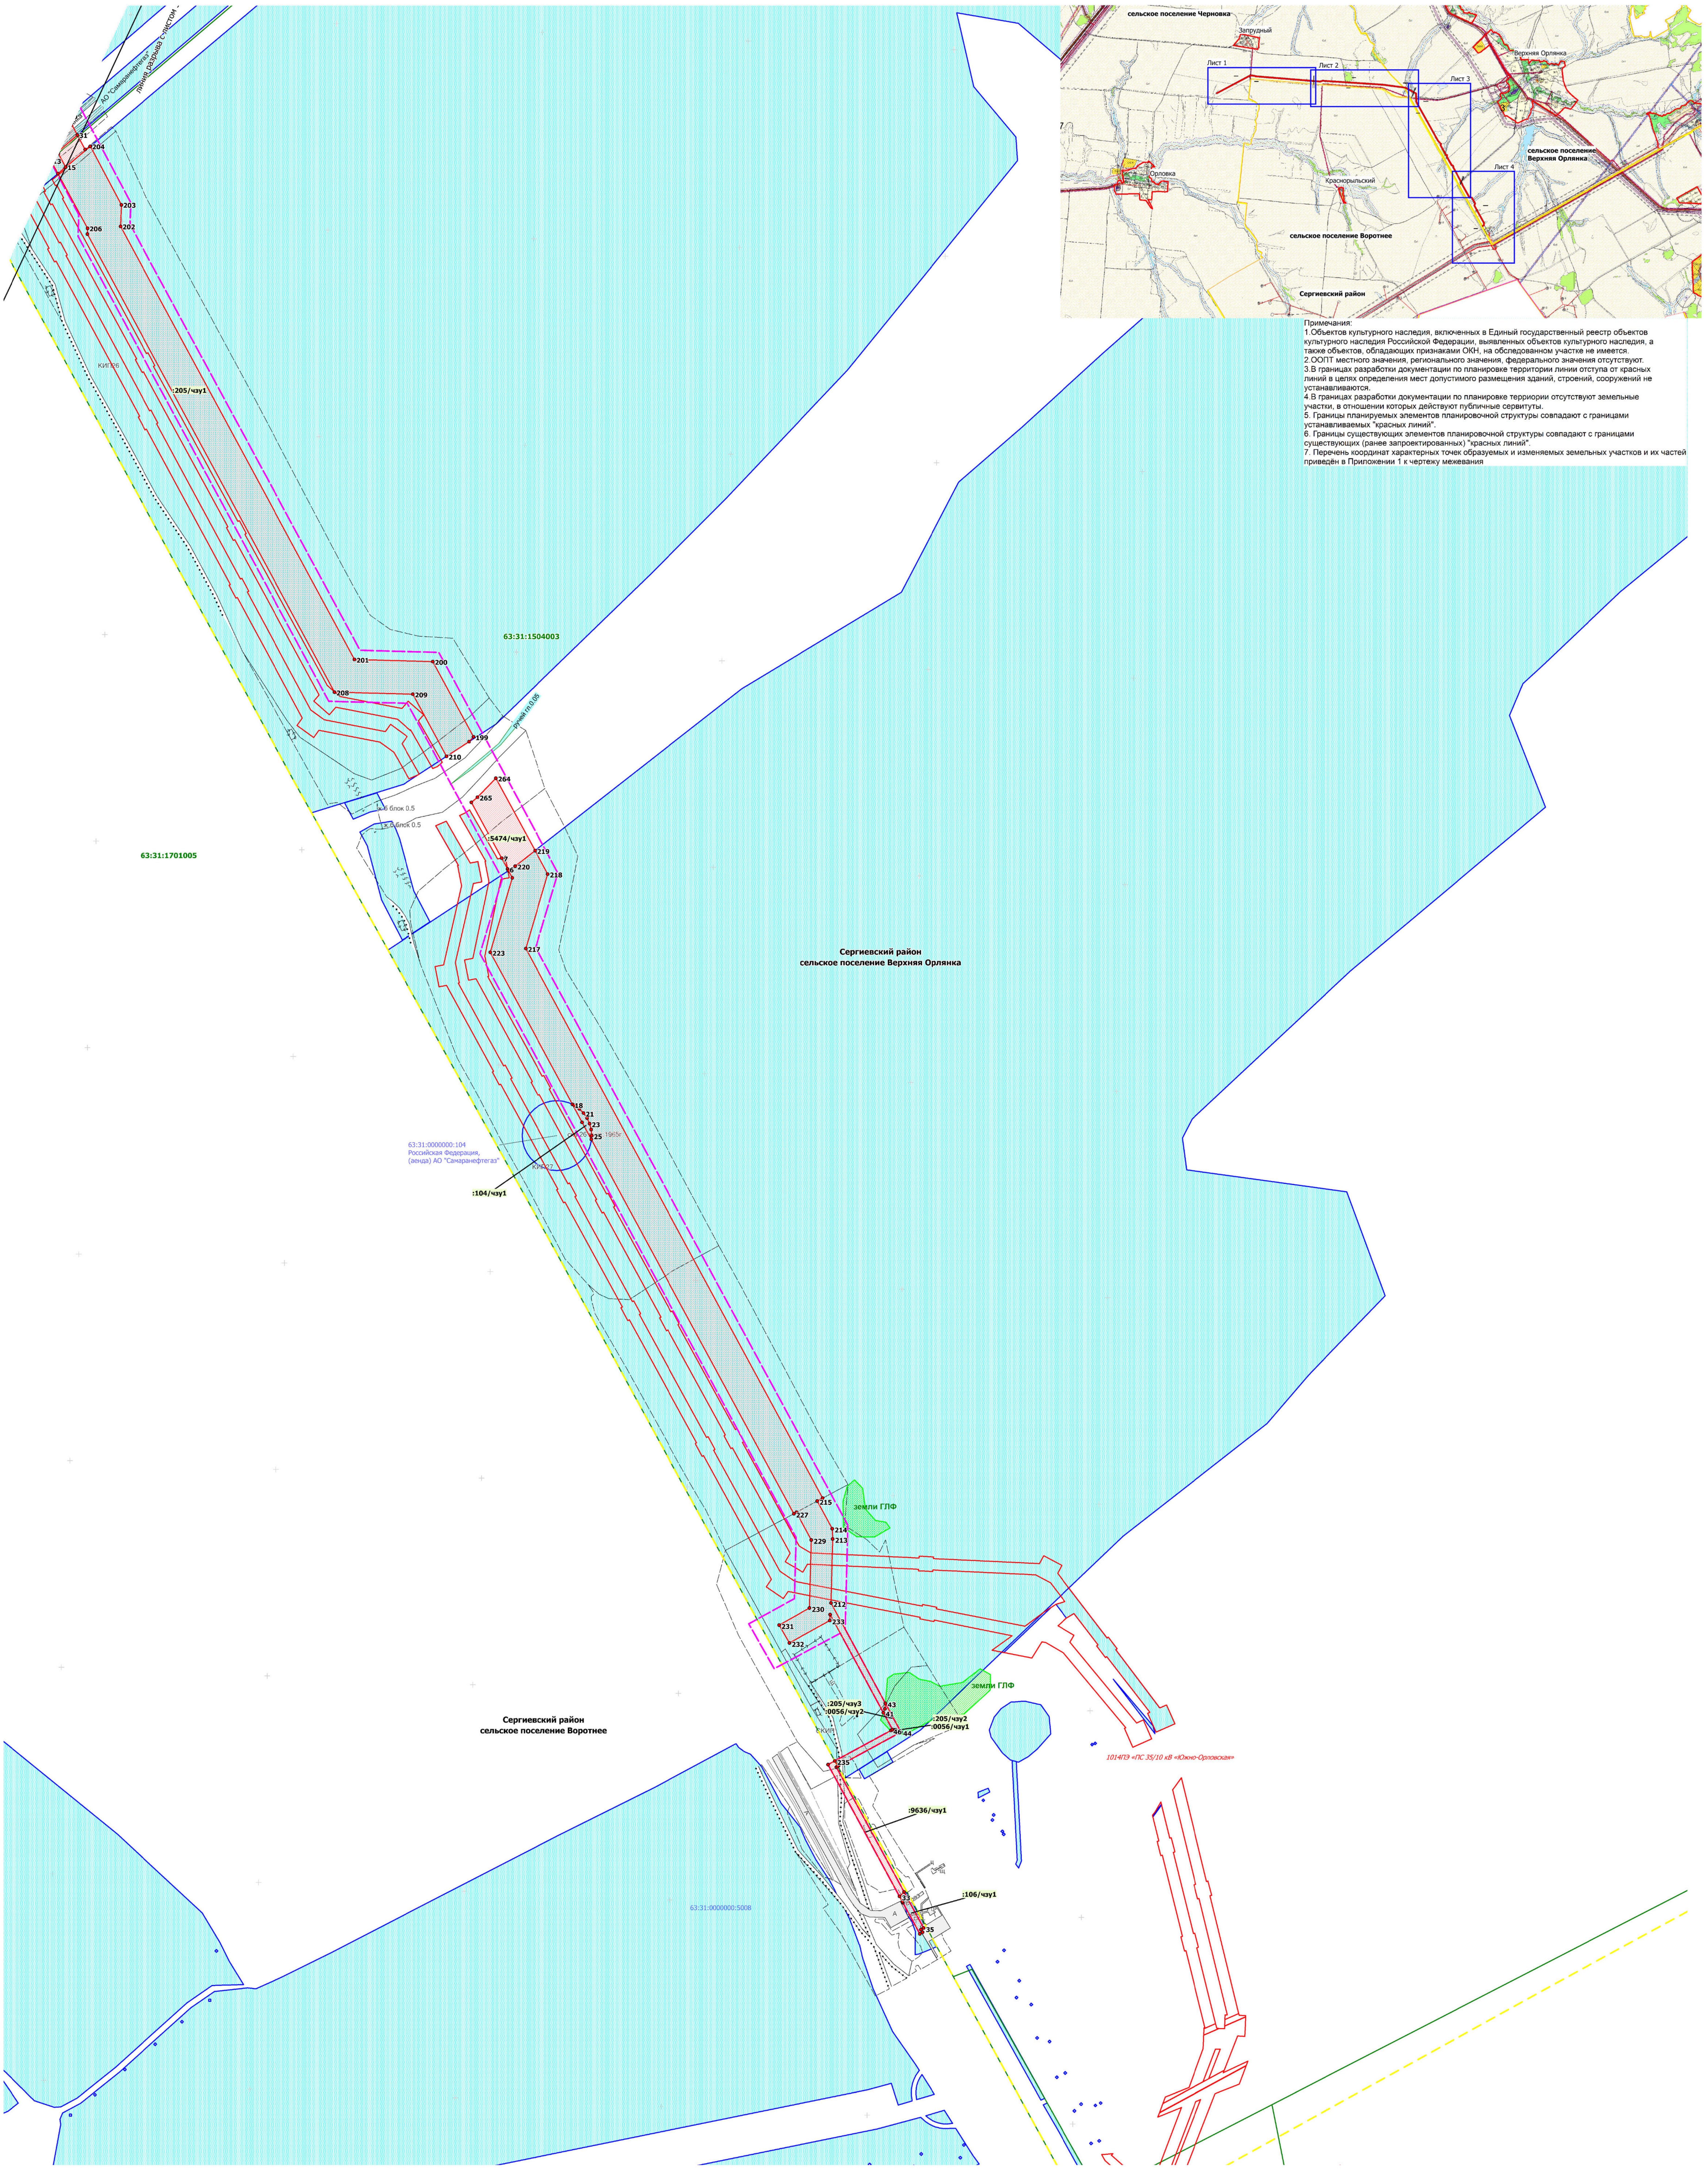
сельское поселение Черновка
Запрудный
Лист 1
Лист 2
Лист 3
Лист 4
Верхняя Орлянка
сельское поселение Верхняя Орлянка
Орловка
Краснорыльский
сельское поселение Воротнее
Сергиевский район
АО "Самаранефтегаз"
31
204
15
203
202
206
205/чзу1
КИПиА
201
200
208
209
199
210
63:31:1504003
264
265
:5474/чзу1
219
220
218
223
217
63:31:1701005
Сергиевский район
сельское поселение Верхняя Орлянка
18
21
23
25
63:31:0000000:104
Российская Федерация,
(аренда) АО "Самаранефтегаз"
:104/чзу1
215
227
214
213
229
земли ГЛФ
212
230
233
231
232
:205/чзу3
:0056/чзу2
43
41
40
44
:205/чзу2
:0056/чзу1
земли ГЛФ
235
Сергиевский район
сельское поселение Воротнее
1014ПЭ «ПС 35/10 кВ «Южно-Орловская»
:9636/чзу1
:106/чзу1
33
35
63:31:0000000:5008

Примечания:

1.Объектов культурного наследия, включенных в Единый государственный реестр объектов культурного наследия Российской Федерации, выявленных объектов культурного наследия, а также объектов, обладающих признаками ОКН, на обследованном участке не имеется.

2.ООПТ местного значения, регионального значения, федерального значения отсутствуют.

3.В границах разработки документации по планировке территории линии отступа от красных линий в целях определения мест допустимого размещения зданий, строений, сооружений не устанавливаются.

4.В границах разработки документации по планировке терриории отсутствуют земельные участки, в отношении которых действуют публичные сервитуты.

5. Границы планируемых элементов планировочной структуры совпадают с границами устанавливаемых "красных линий".

6. Границы существующих элементов планировочной структуры совпадают с границами существующих (ранее запроектированных) "красных линий".

7. Перечень координат характерных точек образуемых и изменяемых земельных участков и их частей приведён в Приложении 1 к чертежу межевания

Условные обозначения

▭	граница территории в отношении которой осуществляется подготовка проекта планировки
●	номер характерной точки образуемых земельных участков и их частей
🟥	граница образуемых земельных участков и их частей
▭	границы ранее запроектированных объектов строительства
▭	границы сельских поселений
▭	границы кадастровых кварталов
🟩	границы земель лесного фонда
🟦	границы земельных участков по сведениям из ЕГРН

Заказчик: АО "Самаранефтегаз"					Документация по внесению изменений в документацию по планировке территории объекта АО "Самаранефтегаз": 6857П «Техническое перевооружение напорного нефтепровода ДНС Южно-Орловская - УПСВ Екатериновская (замена аварийного участка ПК 80+00 – ПК 198+00)» в границах сельских поселений Черновка, Верхняя Орлянка и Воротнее муниципального района Сергиевский Самарской области, утверждённую постановлением Администрации муниципального района Сергиевский 02.04.2021г №297		
Изм.	Лист	№ документа	Подпись	Дата			
Разработал		Кузьменко П.В.			Проект межевания территории. Основная часть	Стадия	Лист	Листов
Проверил		Зубенко М.А.				П	4	4
					Чертеж межевания территории Масштаб 1:2000	ООО "СамараНИПИнефть"		

Для документов

Формат А0