



Примечания:
 1. Согласно Постановлению правительства РФ от 24 февраля 2009 г. №160 «О порядке установления охранных зон объектов электросетевого хозяйства и особых условий использования земельных участков, расположенных в границах таких зон» охранная зона воздушных линий электропередачи с проектным номинальным классом напряжения от 1 до 20 кВ составляет 10 м по обе стороны линии электропередачи от крайних проводов. В охранных зонах запрещается осуществлять любые действия, которые могут нарушить безопасную работу объектов электросетевого хозяйства, в том числе применение или эксплуатацию, и (или) повлечь причинение вреда жизни, здоровью граждан и имуществу физических или юридических лиц, а также повлечь нанесение экологического ущерба и возникновение пожаров.
 2. Охранная зона воздушных линий электропередачи с проектным номинальным классом напряжения 35 кВ составляет 15 м по обе стороны линии электропередачи от крайних проводов.
 3. Охранная зона воздушных линий электропередачи с проектным номинальным классом напряжения от 150 до 220 кВ составляет 25 м по обе стороны линии электропередачи от крайних проводов.
 4. Вдоль подземных кабельных линий электропередачи – по обе стороны линии электропередачи от крайних кабелей на расстоянии 1 метра.
 5. Согласно Постановлению Госстроя России от 23 ноября 1994 г. №61 «Правила охраны магистральных трубопроводов» охранная зона вдоль трасс трубопроводов, транспортирующих нефть, природный газ, нефтепродукты, нефтяной и искусственный углеводородные газы – в виде участка земли, составляет 25 м от оси трубопровода с каждой стороны. В охранных зонах трубопроводов запрещается производить всякого рода действия, которые могут нарушить нормальную эксплуатацию трубопроводов либо привести к их повреждению.

 

код зазем 5756П
 ВОПС заказ 5756П

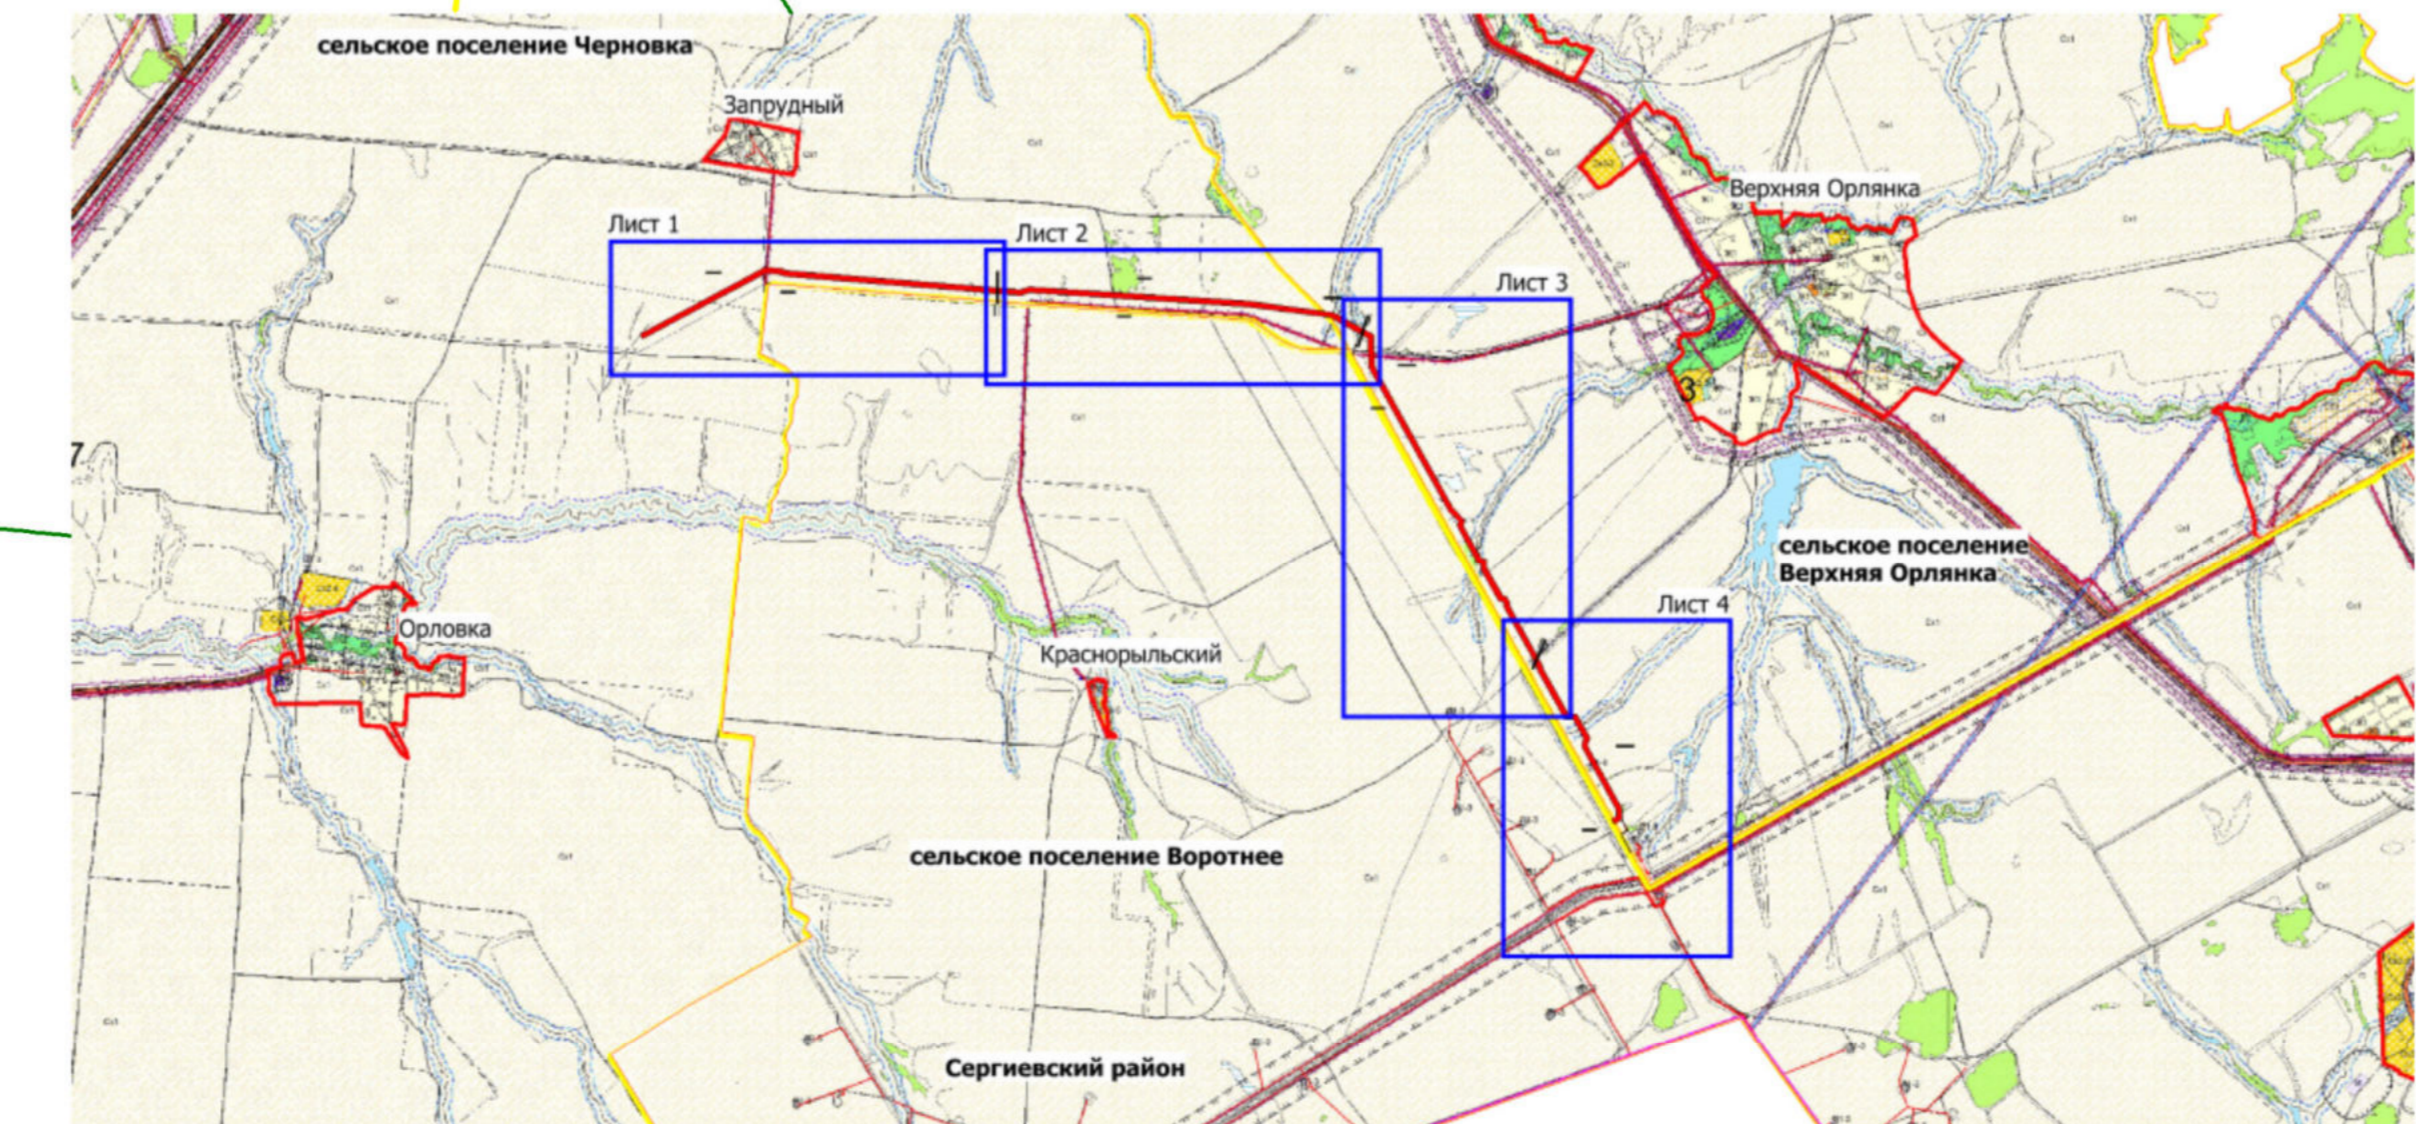

- Условные обозначения**
- граница территории в отношении которой осуществляется подготовка проекта планировки
 - граница зон планируемого размещения линейных объектов
 - границы сельских поселений
 - границы кадастровых кварталов
 - трасса проектируемой линии ВОПС
 - трасса проектируемого трубопровода
 - трасса существующей линии связи
 - трасса существующей ЛЭП высокого напряжения
 - трасса существующей ЛЭП низкого напряжения
 - трасса существующего нефтепровода
 - трасса существующего газопровода
 - трасса существующего водовода

- Зоны с особыми условиями использования территории**
- охранный зона проектируемого трубопровода (ширина 25м)
 - охранный зона проектируемой линии ВОПС (ширина 1м)
 - охранный зона существующих нефтепроводов (ширина 25м)
 - охранный зона существующих газопроводов (ширина 25м)
 - охранный зона существующих водоводов (ширина 25м)
 - охранный зона существующих ЛЭП высокого напряжения (ширина 10м)
 - охранный зона существующих ЛЭП низкого напряжения (ширина 1м)

Заказчик: АО "Самаринфлага"		Документация по освоению земельной в документации по планировке территории объекта АО "Самаринфлага" 685771 "Реконструкция наземного нефтепровода ДНС Южно-Орловская - УПСВ Екатеринбургская (замена аварийного участка ТК 80400 - ТК 189-00) в границах сельских поселений Черновка, Верхняя Орлянка и Воронье муниципального района Сергиевский Самарской области, утвержденного постановлением Администрации муниципального района Сергиевский Самарской области от 02.04.2021 №297"	
Имя: Лист N 4	Дата: 2021	Проект планировки территории. Материалы по обоснованию	Этап: Лист: Листов: П 1 4
ООО "СамараНИИнефте"		Формат А2x4	