Чертеж границ зон планируемого размещения линейных объектов для строительства объекта АО "Самаранефтегаз":
45891I "Газопровод от сетей ООО "СВГК" - УПН "Радаевская",
в границах сельского поселения Сергиевск и сельского поселения Светлодольск муниципального района Сергиевский Самарской области.

Условные обозначения:

- Границы муниципального образования по сведениям ЕГРН;
- 63:00:0000000 - Границы и номер кадастрового квартала по сведениям ЕГРН;
- Границы геодезиции, в отношении которой осуществляется подготовка проекта планировки;
- Границы зоны планируемого размещения проектируемого газопровода;
- Границы зоны планируемого размещения проектируемой площадки УКЗ №1 2;
- Границы зоны планируемого размещения проектируемой площадки НКБ;
- Границы зоны планируемого размещения проектируемой площадки складирования выбуренной ДВР;
- Границы зоны планируемого размещения проектируемой линии анодного заземления;
- 1 - Номера характерных точек границ зон планируемого размещения линейных объектов;
- Трасса проектируемого газопровода;
- Трасса проектируемой ВЛ-6 кВ;
- Трасса проектируемой линии анодного заземления;
- Границы охранной зоны проектируемого газопровода;
- Границы охранной зоны проектируемой ВЛ-6 кВ;
- Границы охранной зоны проектируемой КТП;
- Границы охранной зоны проектируемой линии анодного заземления.

Примечание:
1. Согласно Постановлению Правительства РФ от 20 ноября 2000 г. №878 "Об утверждении Правил охраны газораспределительных сетей" для газораспределительных сетей устанавливаются следующие охранные зоны:
- вдоль трасс наружных газопроводов - в виде территории, ограниченной условными линиями, проходящими на расстоянии 2 метров с каждой стороны газопровода;
- вокруг отдельно стоящих газорегуляторных пунктов - в виде территории, ограниченной замкнутой линией, проведенной на расстоянии 10 метров от границ этих объектов.
2. Согласно Постановлению Правительства РФ от 24 февраля 2009 г. №160 "О порядке установления охранных зон объектов электросетевого хозяйства и особых условий использования земельных участков, расположенных в границах таких зон" охранная зона:
- воздушной линии электропередачи с проектным номинальным классом напряжения от 1 до 20 кВ составляет 10 м по обе стороны линии электропередачи от крайних проводов;
- вокруг подстанций - в виде части поверхности участка земли и воздушного пространства, ограниченной вертикальными плоскостями, отстоящими от всех сторон ограждения подстанции по периметру на расстоянии 10 м, соответствую классу напряжения подстанции.
3. Согласно Правил охраны линий и сооружений связи Российской Федерации, утвержденных постановлением Правительства Российской Федерации от 9 июня 1995 г. №578; СанПиН 2.1.8/2.2.4.1383-03: для подземных кабельных и для воздушных линий связи и линий радиофикации, расположенных вне населенных пунктов на безлесных участках, в виде участков земли вдоль этих линий, определяемых параллельными прямыми, отстоящими от трассы подземного кабеля связи или от крайних проводов воздушных линий связи и линий радиофикации не менее чем на 2 метра с каждой стороны.

Примечание:
- границы зон планируемого размещения линейных объектов, подлежащих переносу (чересстройству) из зон планируемого размещения линейных объектов - отсутствуют;
- номера характерных точек границ зон планируемого размещения линейных объектов, подлежащих переносу (чересстройству) из зон планируемого размещения линейных объектов - отсутствуют;
- границы зон с особыми условиями использования территорий, подлежащие установлению в связи с размещением линейных объектов, подлежащих переносу (чересстройству) из зон планируемого размещения линейных объектов - отсутствуют.

Заказчик: АО «Самаранефтегаз»				Документация по внесению изменений в документацию по планировке территории для размещения объекта 45891I "Газопровод от сетей ООО "СВГК" - УПН "Радаевская", в границах сельского поселения Сергиевск и сельского поселения Светлодольск муниципального района Сергиевский Самарской области			
Изм.	Лист	№ документа	Подпись	Дата	Проект планировки территории Основная часть	Стадия	Лист	Листов
Разработал		Сыночкин В.О.				П	1	2
Проверил		Чубенко М.А.						
Н.контроль					Чертеж границ зон планируемого размещения линейных объектов Масштаб 1:2000	ООО «СамараНИПИнефть»		

Формат А0

Чертеж границ зон планируемого размещения линейных объектов для строительства объекта АО "Самаранефтегаз":
4589П "Газопровод от сетей ООО "СВГК" - УПН "Радаевская",
в границах сельского поселения Сергиевск и сельского поселения Светлодольск муниципального района Сергиевский Самарской области.

Фрагмент 5

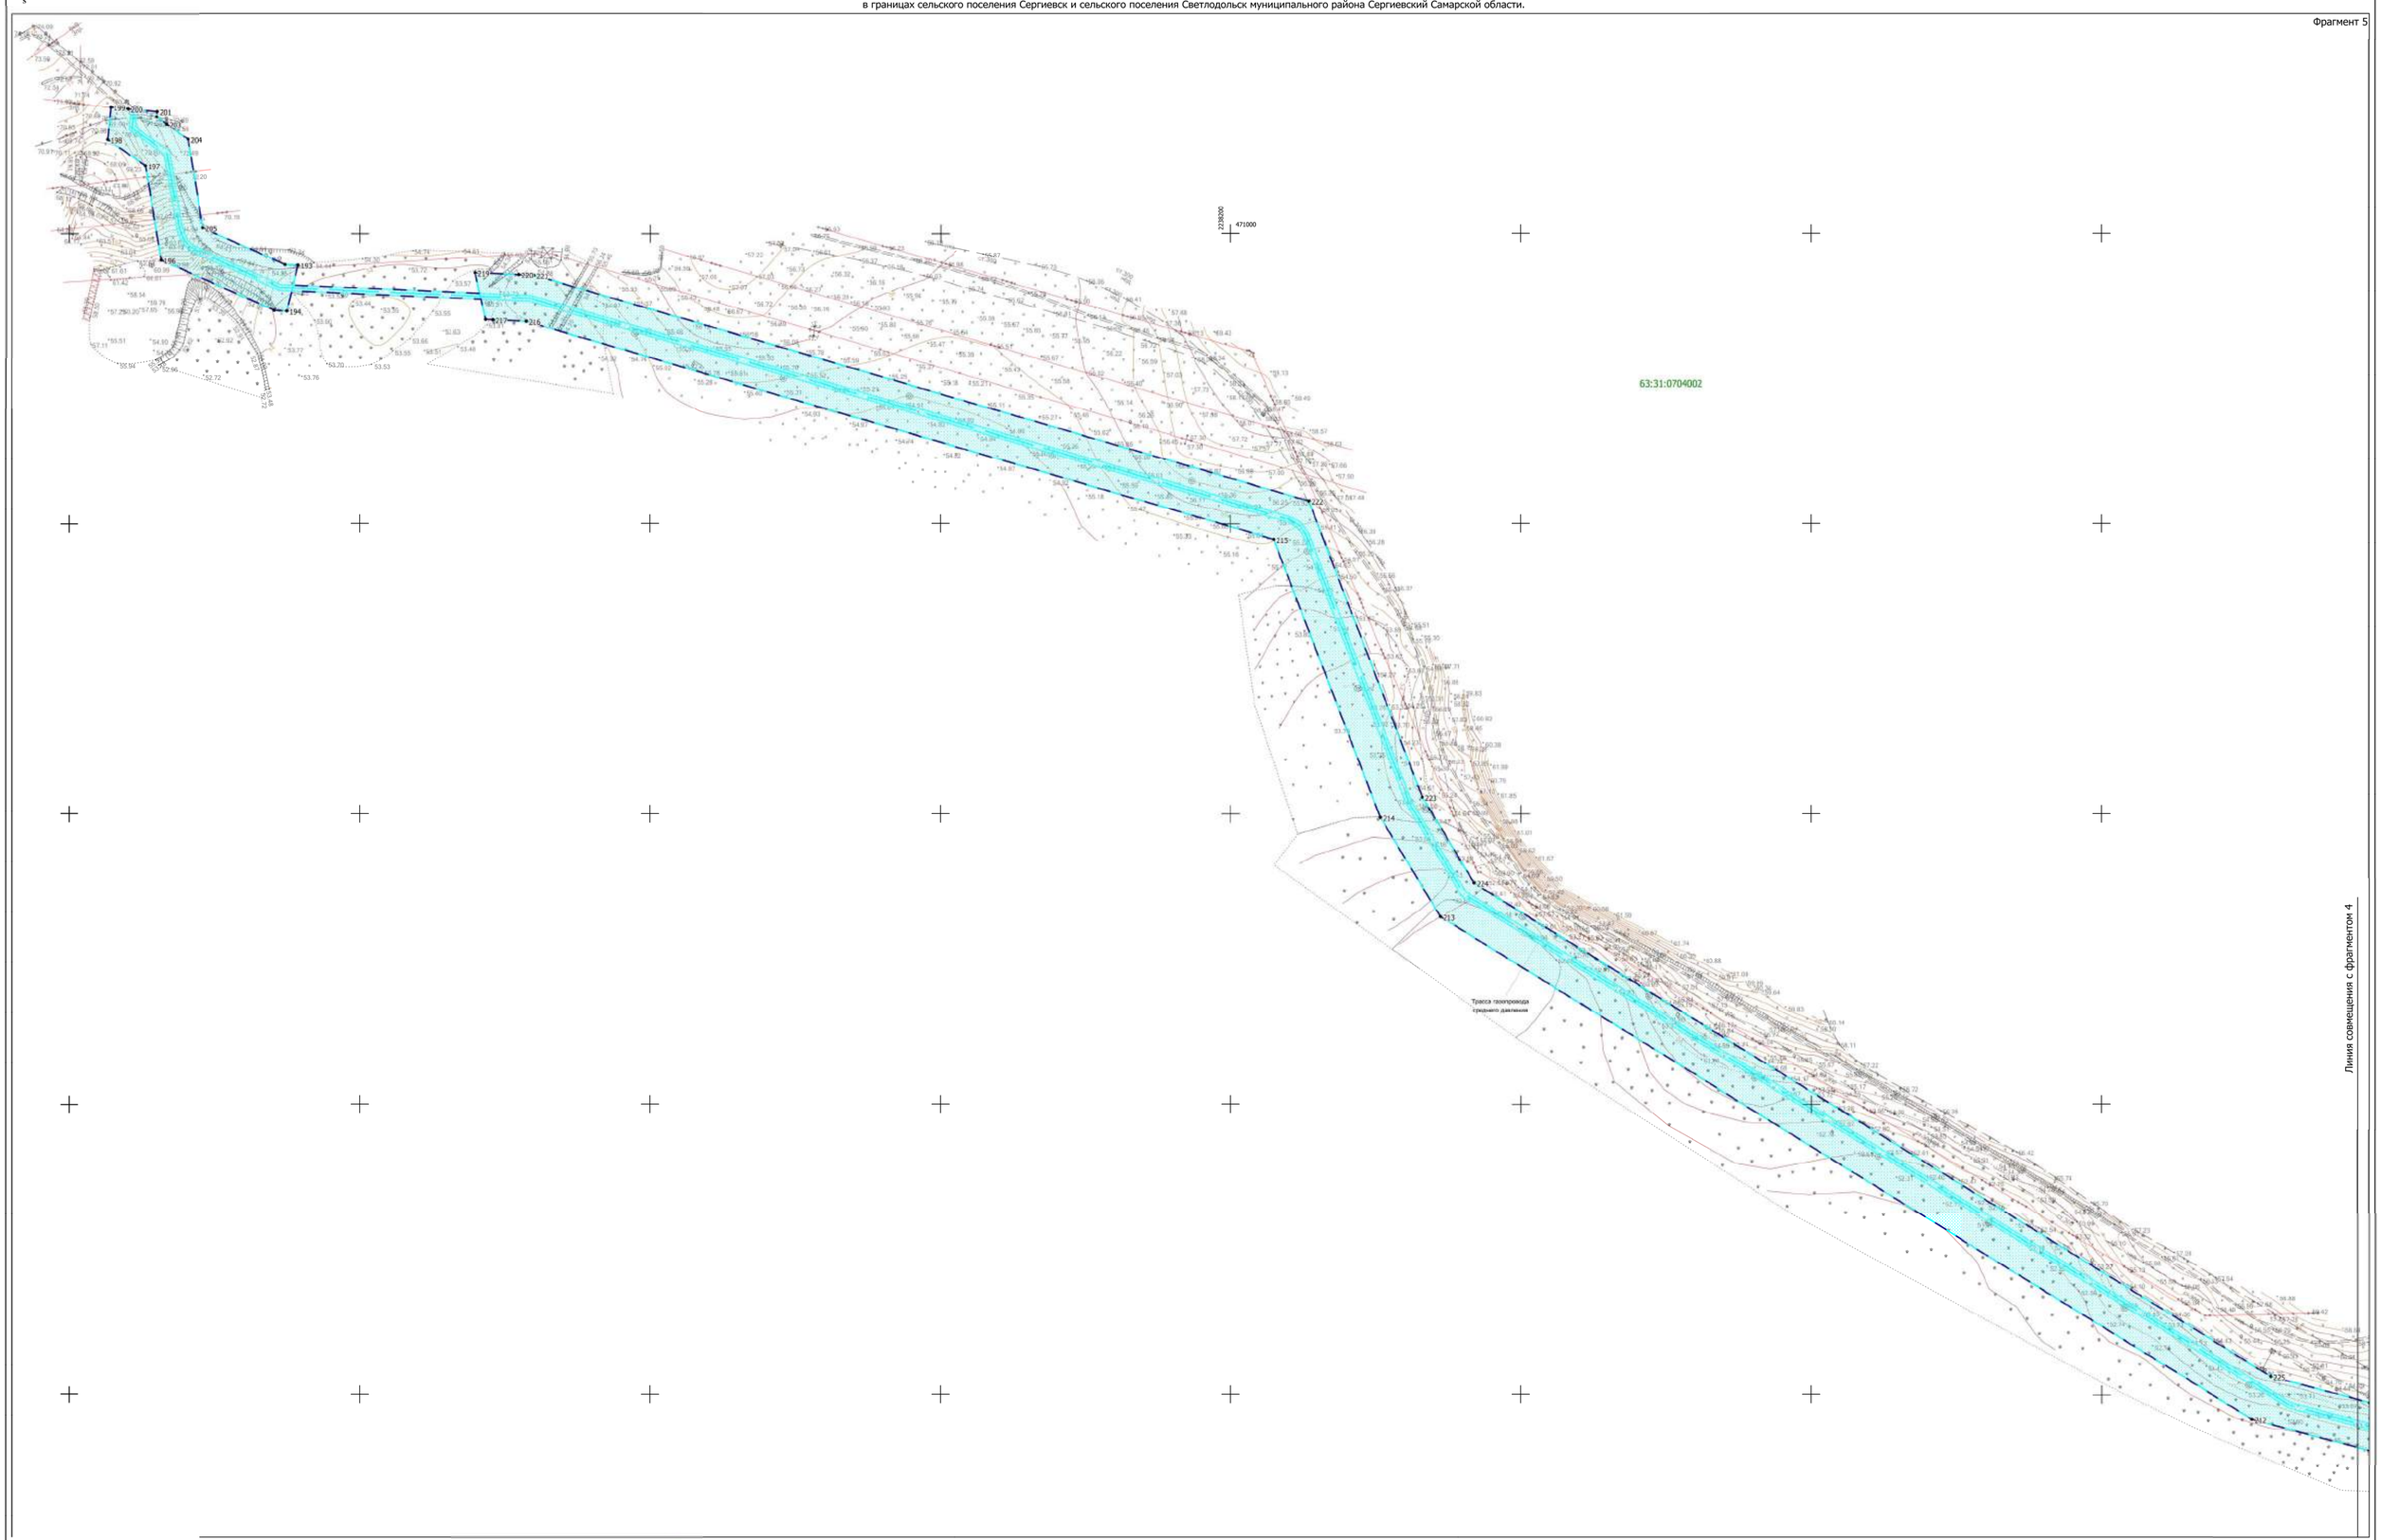

Фрагмент 4

Перечень координат характерных точек
границ зон планируемого размещения линейных объектов

Id	Xточки	Yточки
1	470 176,680	2 239 482,550
2	470 174,180	2 239 383,890
3	470 198,320	2 239 382,230
4	470 197,880	2 239 391,340
5	470 199,610	2 239 393,000
6	470 200,230	2 239 397,640
7	470 195,930	2 239 398,350
8	470 188,440	2 239 399,980
9	469 589,480	2 239 987,990
10	469 572,370	2 239 984,170
11	469 576,850	2 239 971,500
12	469 575,700	2 239 969,900
13	469 598,580	2 239 925,120
14	469 603,630	2 239 915,200
15	469 638,470	2 239 824,580
16	469 675,790	2 239 727,510
17	469 691,870	2 239 685,670
18	469 742,630	2 239 629,980
19	469 898,920	2 239 541,130
20	469 959,630	2 239 514,380
21	469 962,190	2 239 518,010
22	469 993,710	2 239 582,680
23	470 021,450	2 239 580,280
24	470 189,670	2 239 499,180
25	470 185,080	2 239 465,200
26	470 188,590	2 239 464,430
27	470 206,940	2 239 460,430
28	470 208,620	2 239 460,150
29	470 215,760	2 239 513,220
30	470 211,530	2 239 515,270
31	470 206,120	2 239 474,440
32	470 191,250	2 239 476,420
33	470 197,310	2 239 522,120
34	470 027,860	2 239 681,820
35	469 982,070	2 239 687,780
36	469 951,330	2 239 594,200
37	469 936,250	2 239 570,900
38	469 915,730	2 239 579,940
39	469 756,930	2 239 649,890
40	469 712,660	2 239 698,490
41	469 698,220	2 239 736,060
42	469 664,260	2 239 824,390
43	469 625,570	2 239 925,000
44	469 629,540	2 239 925,060
45	469 598,210	2 239 978,590
46	469 594,630	2 239 977,910
47	469 476,990	2 240 097,280
48	469 469,240	2 240 074,440
49	469 517,320	2 240 052,760
50	469 524,350	2 240 053,020
51	469 524,800	2 240 053,040
52	469 526,360	2 240 052,370
53	469 560,920	2 240 084,890
54	469 579,620	2 240 097,300
55	469 575,330	2 240 015,670
56	469 548,370	2 240 052,850
57	469 552,120	2 240 052,800
58	469 547,600	2 240 059,020
59	469 540,660	2 240 068,570
60	468 981,110	2 240 198,510
61	468 971,480	2 240 184,360
62	468 991,300	2 240 174,070
63	468 999,160	2 240 189,140
64	469 271,560	2 240 206,010
65	469 120,350	2 240 158,620
66	469 065,040	2 240 158,890
67	469 053,390	2 240 164,940
68	469 042,110	2 240 143,740
69	469 059,100	2 240 134,920
70	469 059,140	2 240 134,910
71	469 123,970	2 240 134,600
72	469 147,930	2 240 142,110
73	469 262,150	2 240 177,920
74	469 268,620	2 240 179,940
75	469 274,950	2 240 176,270
76	469 357,630	2 240 128,060
77	469 360,410	2 240 138,350
78	469 364,120	2 240 152,060
79	469 324,860	2 240 174,940
80	468 012,010	2 240 812,390
81	467 907,610	2 240 701,900
82	467 908,400	2 240 701,180
83	467 925,370	2 240 687,740
84	468 014,310	2 240 786,170
85	468 122,870	2 240 695,440
86	468 474,180	2 240 445,666
87	468 545,590	2 240 405,640
88	468 553,540	2 240 421,350
89	468 688,510	2 240 346,620
90	468 683,910	2 240 334,720
91	468 694,010	2 240 328,440
92	468 696,600	2 240 323,150
93	468 720,460	2 240 316,760
94	468 724,040	2 240 312,840
95	468 740,360	2 240 304,378
96	468 749,820	2 240 295,530
97	468 808,780	2 240 264,900
98	468 820,800	2 240 281,768
99	468 802,280	2 240 291,380
100	468 790,310	2 240 299,268
101	468 784,000	2 240 304,828
102	468 741,530	2 240 326,868
103	468 749,710	2 240 321,470
104	468 756,590	2 240 315,100
105	468 708,910	2 240 339,868
106	468 699,620	2 240 347,350
107	468 700,510	2 240 348,178
108	468 696,180	2 240 371,180
109	468 642,110	2 240 379,078
110	468 487,010	2 240 465,988
111	468 137,210	2 240 714,710
112	467 105,490	2 241 303,778
113	467 102,270	2 241 279,968
114	467 129,940	2 241 277,590
115	467 583,370	2 240 882,848
116	467 602,740	2 240 865,988
117	467 611,450	2 240 858,400
118	467 624,910	2 240 846,680
119	467 624,540	2 240 846,218
120	467 573,320	2 240 781,480
121	467 661,560	2 240 696,180
122	467 677,410	2 240 681,340
123	467 695,340	2 240 664,090
124	467 724,960	2 240 635,590
125	467 744,020	2 240 655,410
126	467 773,630	2 240 686,180
127	467 851,640	2 240 611,110
128	467 876,010	2 240 636,440
129	467 881,680	2 240 642,330
130	467 866,050	2 240 656,350
131	467 863,910	2 240 658,490
132	467 850,970	2 240 645,040
133	467 772,970	2 240 720,110
134	467 744,360	2 240 690,380
135	467 728,590	2 240 673,980
136	467 728,180	2 240 673,530
137	467 728,160	2 240 673,350
138	467 727,940	2 240 673,320
139	467 724,290	2 240 669,520
140	467 713,170	2 240 680,220
141	467 700,030	2 240 692,860
142	467 605,660	2 240 783,670
143	467 655,890	2 240 847,180
144	467 581,160	2 240 915,040
145	467 541,730	2 240 950,940
146	467 532,410	2 240 959,050
147	467 139,780	2 241 300,810
148	466 957,630	2 241 124,790
149	466 937,860	2 241 294,040
150	467 019,430	2 241 285,340
151	467 040,830	2 241 295,480
152	467 042,640	2 241 299,160
153	466 963,840	2 241 315,910
154	466 981,560	2 241 322,830
155	466 975,970	2 241 338,860
156	466 975,680	2 241 335,410
157	466 999,600	2 241 333,440
158	466 999,740	2 241 335,060
159	467 016,610	2 242 115,350
160	467 011,940	2 242 111,090
161	467 012,190	2 242 113,950
162	467 417,610	2 242 467,340
163	467 405,410	2 242 942,040
164	467 395,100	2 242 925,610
165	467 236,890	2 242 705,310
166	467 186,220	2 242 632,760
167	467 159,760	2 242 447,000
168	467 138,740	2 242 439,880
169	467 155,880	2 242 419,650
170	467 070,140	2 242 431,860
171	467 051,250	2 242 399,310
172	467 040,560	2 242 380,110
173	467 019,010	2 242 341,400
174	467 015,890	2 242 204,870
175	467 014,280	2 242 185,990
176	467 018,180	2 242 183,950
177	467 040,680	2 242 213,160
178	467 029,590	2 242 217,670
179	467 014,860	2 242 236,560
180	467 042,470	2 242 234,140
181	467 042,480	2 242 234,230
182	467 056,930	2 242 260,180
183	467 074,410	2 242 291,550
184	467 088,730	2 242 392,120
185	467 090,270	2 242 404,400
186	467 176,440	2 242 393,850
187	467 208,880	2 242 621,630
188	467 275,390	2 242 689,910
189	467 276,620	2 242 691,610
190	467 419,800	2 242 919,830
191	467 426,440	2 242 930,410
192	467 439,170	2 242 956,800
193	470 978,410	2 217 557,430
194	470 946,720	2 217 549,680
195	470 947,090	2 217 541,060
196	470 981,770	2 217 463,130
197	471 046,650	2 217 452,290
198	471 064,910	2 217 426,350
199	471 087,150	2 217 428,470
200	471 086,010	2 217 440,430
201	471 084,120	2 217 490,520
202	471 080,380	2 217 459,960
203	471 075,430	2 217 496,990
204	471 065,120	2 217 481,630
205	471 004,020	2 217 491,860
206	470 978,800	2 217 548,530
207	470 178,050	2 219 332,810
208	470 163,910	2 219 320,940
209	470 163,490	2 219 135,060
210	470 194,870	2 219 017,750
211	470 155,280	2 219 007,160
212	470 182,950	2 218 903,660
213	470 529,240	2 218 344,420
214	470 597,740	2 218 303,070
215	470 789,430	2 218 229,570
216	470 939,500	2 217 714,800
217	470 940,510	2 217 691,770
218	470 943,730	2 217 686,690
219	470 971,080	2 217 679,520
220	470 971,770	2 217 709,610
221	470 971,310	2 217 720,050
222	470 815,710	2 218 253,760
223	470 611,860	2 218 331,930
224	470 552,400	2 218 367,810
225	470 212,620	2 218 916,520
226	470 194,460	2 218 984,520
227	470 234,060	2 218 995,090
228	470 195,510	2 219 139,230
229	470 195,860	2 219 296,050
230	470 191,820	2 219 295,870
231	470 179,890	2 219 322,340
232	470 407,780	2 219 384,120
233	470 259,990	2 219 377,860
234	470 241,440	2 219 377,070
235	470 238,610	2 219 376,950
236	470 238,830	2 219 370,940
237	470 242,740	2 219 371,110
238	470 261,750	2 219 371,910
239	470 408,020	2 219 378,130
240	467 158,740	2 242 439,880
241	467 159,760	2 242 447,000
242	467 123,690	2 242 478,950
243	467 119,830	2 242 474,340

Условные обозначения:

- Границы муниципального образования по сведениям ЕГРН;
- 63:08:0000000 - Границы и номер кадастрового квартала по сведениям ЕГРН;
- Границы территории, в отношении которой осуществляется подготовка проекта планировки;
- Границы зоны планируемого размещения проектируемого газопровода;
- Границы зоны планируемого размещения проектируемой площади ГРПБ;
- Границы зоны планируемого размещения проектируемой площади ГНБ;
- Границы зоны планируемого размещения проектируемой линии анодного заземления;
- 1 - Номера характерных точек границ зон планируемого размещения линейных объектов;
- Трасса проектируемого газопровода;
- Трасса проектируемой ВЛ-6 кВ;
- Трасса проектируемой линии анодного заземления;
- Границы охранной зоны проектируемого газопровода;
- Границы охранной зоны проектируемого ГРПБ;
- Границы охранной зоны проектируемой ВЛ-6 кВ;
- Границы охранной зоны проектируемой КТП;
- Границы охранной зоны проектируемой линии анодного заземления.

Примечание:
1. Согласно Постановлению Правительства РФ от 20 ноября 2000 г. № 878 "Об утверждении Правил охраны газораспределительных сетей" для газораспределительных сетей устанавливаются следующие охранные зоны:
- вдоль трасс наружных газопроводов - в виде территории, ограниченной условными линиями, проходящими на расстоянии 2 метров с каждой стороны газопровода;
- вокруг отдельно стоящих газорегуляторных пунктов - в виде территории, ограниченной замкнутой линией, проведенной на расстоянии 10 метров от границ этих объектов.
2. Согласно Постановлению Правительства РФ от 24 февраля 2009 г. № 160 "О порядке установления охранных зон объектов электросетевого хозяйства и особых условий использования земельных участков, расположенных в границах таких зон" охранная зона:
- воздушной линии электропередачи с проектным номинальным классом напряжения от 1 до 20 кВ составляет 10 м по обе стороны линии электропередачи от крайних проводов;
- вокруг подстанций - в виде части поверхности участка земли и воздушного пространства, ограниченной вертикальными плоскостями, отстоящими от всех сторон ограждения подстанции по периметру на расстоянии 10 м, соответствую классу напряжения подстанции.
3. Согласно Правил охраны линий и сооружений связи Российской Федерации, утвержденных постановлением Правительства Российской Федерации от 9 июня 1995 г. № 578; СанПиН 2.1.8/2.2.4.1383-03: для подземных кабельных и для воздушных линий связи и линий радиофикации, расположенных вне населенных пунктов на безлесных участках, в виде участков земли вдоль этих линий, определяемых параллельными прямыми, отстоящими от трассы подземного кабеля связи или от крайних проводов воздушных линий связи и линий радиофикации не менее чем на 2 метра с каждой стороны.

Примечание:
- границы зон планируемого размещения линейных объектов, подлежащих переносу (переустройству) из зон планируемого размещения линейных объектов - отсутствуют;
- номера характерных точек границ зон планируемого размещения линейных объектов, подлежащих переносу (переустройству) из зон планируемого размещения линейных объектов - отсутствуют;
- границы зон с особыми условиями использования территорий, подлежащие установлению в связи с размещением линейных объектов, подлежащих переносу (переустройству) из зон планируемого размещения линейных объектов - отсутствуют.

Заказчик: АО «Самаранефтегаз»					Документация по внесению изменений в документацию по планировке территории для размещения объекта 4589П "Газопровод от сетей ООО "СВГК" - УПН "Радаевская", в границах сельского поселения Сергиевск и сельского поселения Светлодольск муниципального района Сергиевский Самарской области			
Изм.	Лист	№ докумен	Подпись	Дата	Проект планировки территории Основная часть	Стадия	Лист	Листов
Разработал		Сыроченко В.О.				П	2	2
Проверил		Чубенко М.А.						
Н.контроль					Чертеж границ зон планируемого размещения линейных объектов Масштаб 1:2000	ООО «СамараНИПИнефть»		

Формат А0