


ПРОЕКТ МЕЖЕВАНИЯ ТЕРРИТОРИИ
 для строительства объекта АО "Самарнефтегаз": 8112П "Сбор нефти и газа со скважин №№ 157,158,169,170,253 Южно-Орловского месторождения",
 расположенного на территории муниципального района Сергиевский, в границах сельского поселения Черновка.

Фрагмент 2

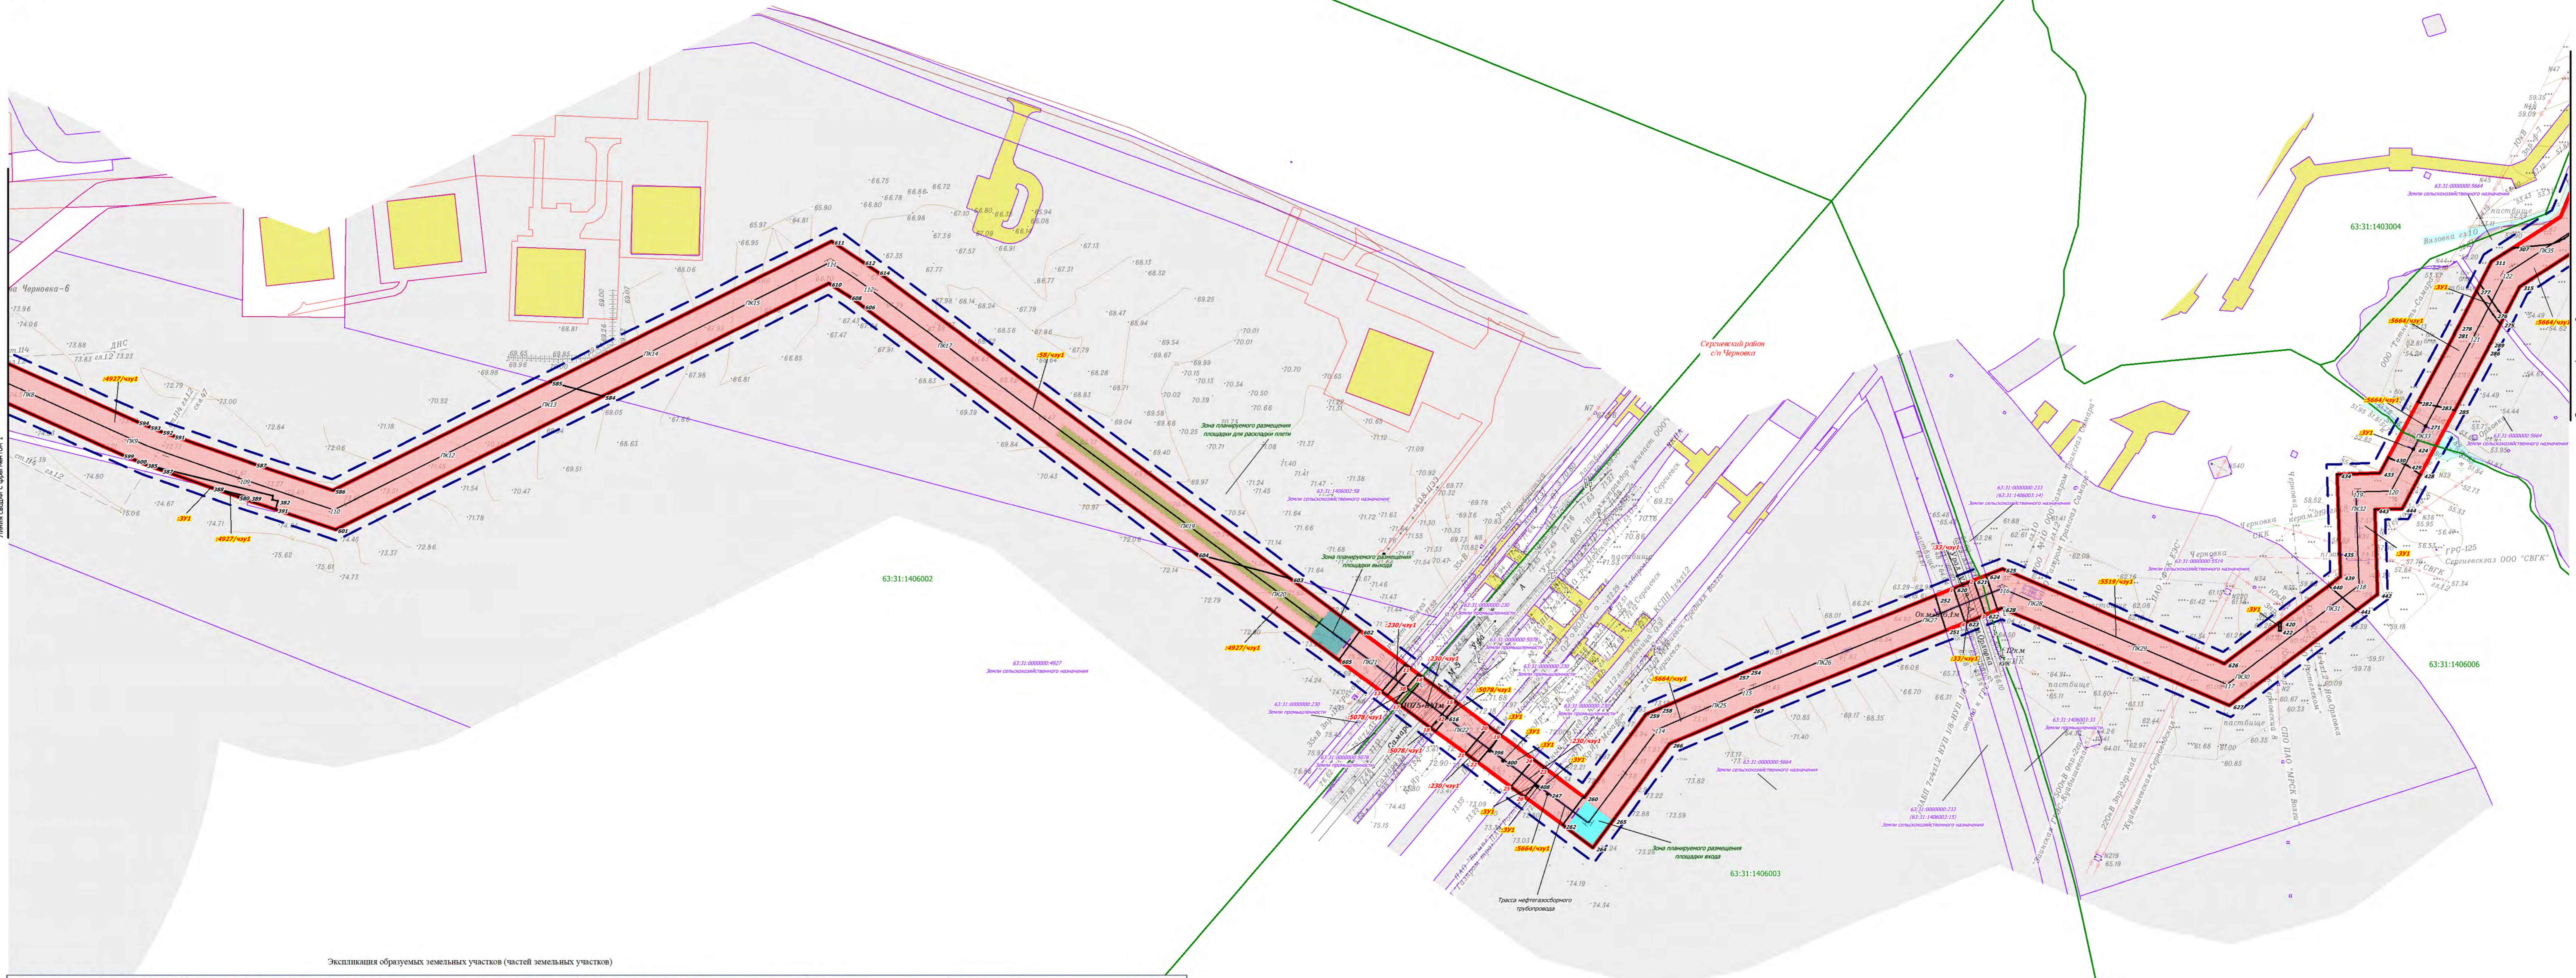

Объяснение образуемых земельных участков (частей земельных участков)

№	Кадастровый квартал	Кадастровый номер_ZU	Образованный_ZU	Вид_отдела	Наименование_сооружения	Категория_земель	Вид_разрешенного_использования	Правовладение_ZU	Местоположение_ZU	Площадь_кв_м
1	63:31:1406001	63:31:1406001:263	263/чу1	Постоянный	С/ва №170, ТКРС Обустройство с/ва №170	Земли сельскохозяйственного назначения	Для ведения сельскохозяйственной деятельности	ООО Южная "БИО-ТОН", ИНН: 6367044243	Самарская область, Сергиевский район, с/п Черновка	6 687
2	63:31:1406001 63:31:1406002	63:31:0000000:585	585/чу1	Временный	Трасса вывозного трубопровода от с/ва №170 Трасса вывозного трубопровода от с/ва №170 Трасса нефтегазосборного трубопровода от ИУ с/ва №169 Обустройство с/ва №253	Земли сельскохозяйственного назначения	Для ведения сельскохозяйственной деятельности	ООО Южная "БИО-ТОН", ИНН: 6367044243	Самарская область, Сергиевский район, с/п Черновка	29 079
3	63:31:1406001	63:31:1406001:264	264/чу1	Постоянный	ТКРС, Обустройство с/ва №170	Земли сельскохозяйственного назначения	Для ведения сельскохозяйственной деятельности	ООО Южная "БИО-ТОН", ИНН: 6367044243	Самарская область, Сергиевский р-н, с/п Черновка	2 585
4	63:31:1406001 63:31:1406002 63:31:1406003 63:31:1406004 63:31:1406007	63:31:0000000:564	564/чу1	Временный	Трасса вывозного трубопровода от с/ва №170 Трасса ИТ-10 к/в с/ва №170 Трасса нефтегазосборного трубопровода от ИУ с/ва №169 Трасса вывозного трубопровода от с/ва №253	Земли сельскохозяйственного назначения	Для ведения сельскохозяйственной деятельности	ООО Южная "БИО-ТОН", ИНН: 6367044243	Самарская область, Сергиевский р-н, с/п Черновка	55 581
5	63:31:1406001	63:31:0000000:4947	4947/чу1	Временный	Трасса вывозного трубопровода от с/ва №170	Земли сельскохозяйственного назначения	Трубопроводный транспорт	Администрация муниципального района Сергиевский Самарской области	Самарская область, Сергиевский район, сельское поселение Черновка	157
6	63:31:1406001	63:31:1406001:27	27/чу1	Временный	Трасса вывозного трубопровода от с/ва №170	Земли сельскохозяйственного назначения	Для ведения сельскохозяйственной деятельности	Тимоина Ольга Владимировна	Самарская область, Сергиевский район, в границах бывшего совхоза им.СХИП с/ва №169 (СПК "Черновский"), в 1,5 км юго-западнее с. Черновка, земельный участок расположен в восточной части кадастрового квартала 63:31:1406001	19
7	63:31:1406002	63:31:0000000:564	564/чу2	Временный	Площадка АГЗУ с/ва №169, ТКРС, Трасса нефтегазосборного трубопровода от ИУ с/ва №169, Трасса ИТ-10 к/в с/ва №169 Трасса вывозного трубопровода от с/ва №253	Земли сельскохозяйственного назначения	Для ведения сельскохозяйственной деятельности	ООО Южная "БИО-ТОН", ИНН: 6367044243	Самарская область, Сергиевский р-н, с/п Черновка	9 276
8	63:31:1406002	63:31:1406002:288	288/ЗУ1	Постоянный	С/ва №253, С/ва №169, Площадка АГЗУ с/ва №169, ТКРС, Трасса вывозного трубопровода от с/ва №169, Трасса вывозного трубопровода от с/ва №253	Земли сельскохозяйственного назначения	Для ведения сельскохозяйственной деятельности	ООО Южная "БИО-ТОН", ИНН: 6367044243	Самарская область, Сергиевский р-н, с/п Черновка	4 464
9	63:31:1406002	63:31:1406002:287	287/ЗУ1	Постоянный	С/ва №253, Трасса вывозного трубопровода от с/ва №253	Земли сельскохозяйственного назначения	Для ведения сельскохозяйственной деятельности	ООО Южная "БИО-ТОН", ИНН: 6367044243	Самарская область, Сергиевский р-н, с/п Черновка	3 610
10	63:31:1406001 63:31:1406002 63:31:1406003 63:31:1406004 63:31:1406007	-	3/У1	Временный	Трасса вывозного трубопровода от с/ва №170 Трасса ИТ-10 к/в с/ва №169 Обустройство с/ва №253 Трасса нефтегазосборного трубопровода (суши)	Земли сельскохозяйственного назначения	Трубопроводный транспорт	Администрация муниципального района Сергиевский Самарской области	Самарская область, Сергиевский район, сельское поселение Черновка	20 887
11	63:31:1406001	63:31:1406001:10	10/чу1	Временный	Трасса ИТ-10 к/в с/ва №169, Обустройство с/ва №253, Площадка узла пуска СЭС, Трасса нефтегазосборного трубопровода (суши)	Земли сельскохозяйственного назначения	Для ведения сельскохозяйственной деятельности	Генералов Мария Зауровна Генералов Николай Петрович	Самарская область, Сергиевский район, в границах бывшего совхоза им.СХИП с/ва №169 (СПК "Черновский"), в 1,5 км юго-западнее с. Черновка, земельный участок расположен в восточной части кадастрового квартала 63:31:1406001	5 450
12	63:31:1406001 63:31:1406002	63:31:0000000:4927	4927/чу1	Временный	Трасса нефтегазосборного трубопровода (суши)	Земли сельскохозяйственного назначения	Для ведения сельскохозяйственной деятельности	Администрация муниципального района Сергиевский Самарской области Артем Борисов Александр Иванович	Самарская область, Сергиевский район, с/п Черновка	37 358
13	63:31:1406001	63:31:0000000:1139	1139/чу1	Временный	Трасса нефтегазосборного трубопровода (суши)	Земли сельскохозяйственного назначения	Для строительства объекта: "Сбор нефти и газа со скважин № 11,32 Южно-Орловского месторождения"	Администрация муниципального района Сергиевский Самарской области Сергеев АО "Самарнефтегаз", ИНН: 6315229162	Российская Федерация, Самарская область, Сергиевский район, в 500 м. южнее, в 1,4 км восточнее с. Черновка, земельный участок расположен в север-восточной части кадастрового квартала 63:31:1406001, в северной части кадастрового квартала 63:31:1406001	773
14	63:31:1406002	63:31:1406002:58	58/чу1	Временный	Трасса нефтегазосборного трубопровода (суши) Площадка для раскладки пней, Площадка выезда	Земли сельскохозяйственного назначения	Для размещения объектов сельскохозяйственного назначения	Администрация муниципального района Сергиевский Самарской области Аредаев Рубен Евгеньевич Аредаев Евгений Валентинович	Российская Федерация, Самарская область, муниципальный район Сергиевский, сельское поселение Черновка	22 441
15	63:31:1406003	63:31:0000000:5078	5078/чу1	Временный	Трасса нефтегазосборного трубопровода (суши)	Земли промышленности	Автомобильный транспорт	Российская Федерация	Самарская область, Сергиевский район, сельское поселение Черновка	1
16	63:31:1406003	63:31:1406003:33	33/чу1	Временный	Трасса нефтегазосборного трубопровода (суши)	Земли промышленности	Под автомобильной дорогой "Урал"-Новая Орловка	Министерство транспорта и автомобильных дорог Самарской области, ИНН: 6315800523	Самарская область, муниципальный район Сергиевский, в границах сельского поселения Черновка	607
17	63:31:1406006	63:31:0000000:5519	5519/чу1	Временный	Трасса нефтегазосборного трубопровода (суши)	Земли сельскохозяйственного назначения	Для ведения сельскохозяйственной деятельности	Новикова Татьяна Дмитриевна	Самарская область, Сергиевский р-н, с/п Черновка	11 256
18	63:31:1403004	63:31:0000000:5054	5054/чу1	Временный	Трасса нефтегазосборного трубопровода (суши)	Земли сельскохозяйственного назначения	Трубопроводный транспорт	Администрация муниципального района Сергиевский Самарской области	Самарская область, Сергиевский район, в границах с/п Черновка	3 777
19	63:31:1403004	63:31:0000000:1049	1049/чу1	Временный	Трасса нефтегазосборного трубопровода (суши)	Земли промышленности	Земельный автомобильной дорогой общего пользования регионального или межмуниципального назначения "Урал-Орловка"	Министерство транспорта и автомобильных дорог Самарской области, ИНН: 6315800523	Самарская область, Сергиевский район, сельское поселение Черновка	3 673
20	63:31:1403004	63:31:1403004:38	38/чу1	Временный	Трасса нефтегазосборного трубопровода (суши)	Земли сельскохозяйственного назначения	Площадка для раскладки пней, Площадка выезда	Администрация муниципального района Сергиевский Самарской области Сергеев АО "Самарнефтегаз", ИНН: 6315229162	Самарская область, Сергиевский район, с/п Черновка	70 608
21	63:31:1403004	63:31:1403004:249	249/чу1	Временный	Трасса нефтегазосборного трубопровода (суши)	Земли сельскохозяйственного назначения	Трубопроводный транспорт	Администрация муниципального района Сергиевский Самарской области Сергеев АО "Самарнефтегаз", ИНН: 6315229162	Самарская область, Сергиевский район, сельское поселение Черновка	63
22	63:31:1401007 63:31:1401008	63:31:1401007:107	107/чу1	Временный	Трасса нефтегазосборного трубопровода (суши)	Земли сельскохозяйственного назначения	Для ведения сельскохозяйственной деятельности	Пуши Вячеслав Константинович	Самарская область, Сергиевский район	11 228
23	63:31:1401008	63:31:0000000:44	44/чу1	Временный	Трасса нефтегазосборного трубопровода (суши)	Земли населенных пунктов	Для эксплуатации Южно-Орловского месторождения нефти	Сельское поселение Черновка муниципального района Сергиевский Самарской области Сергеев АО "Самарнефтегаз", ИНН: 6315229162	Российская Федерация, Самарская область, муниципальный район Сергиевский, сельское поселение Черновка, в 174 м север-восточнее с. Черновка по южной ССП, "Образованная"	792
24	63:31:1401008	63:31:0000000:4532	4532/чу1	Временный	Трасса нефтегазосборного трубопровода (суши)	Земли сельскохозяйственного назначения	Для ведения сельскохозяйственной деятельности	ОЗС	Российская Федерация, Самарская область, муниципальный район Сергиевский, сельское поселение Черновка, земельный участок 4532	2 564
										302 905
										20 888

Объяснение участков образуемых под сервитут

№	Кадастровый квартал	Кадастровый номер_ZU	Образованный_ZU	Вид_отдела	Наименование_сооружения	Категория_земель	Вид_разрешенного_использования	Правовладение_ZU	Местоположение_ZU	Площадь_кв_м
1	63:31:1406003	63:31:1406003:33	33/чу1	Временный	Трасса нефтегазосборного трубопровода (суши)	Земли промышленности	Под автомобильной дорогой "Урал"-Новая Орловка	Министерство транспорта и автомобильных дорог Самарской области, ИНН: 6315800523	Самарская область, муниципальный район Сергиевский, в границах сельского поселения Черновка	607
2	63:31:1403004	63:31:0000000:1049	1049/чу1	Временный	Трасса нефтегазосборного трубопровода (суши)	Земли промышленности	Земельный автомобильной дорогой общего пользования регионального или межмуниципального назначения "Урал-Орловка"	Министерство транспорта и автомобильных дорог Самарской области, ИНН: 6315800523	Самарская область, Сергиевский район, сельское поселение Черновка	3 673
4	63:31:1406002 63:31:1406003 63:31:1406004 63:31:1401007	63:31:0000000:230	230/чу1	Временный	Трасса нефтегазосборного трубопровода (суши)	Земли промышленности	Для использования под существующую автомобильную М-5 "Москва-Самара-Уфа-Челябинск"	Федеральное казенное учреждение "Федеральное управление автомобильных дорог "Большая Волга" Федерального дорожного агентства", ИНН: 5336010699	Самарская область, Сергиевский район, автодорожная М-5 "Москва-Самара-Уфа-Челябинск"	3 347
3	63:31:1406002 63:31:1406003	63:31:0000000:5078	5078/чу1	Временный	Трасса нефтегазосборного трубопровода (суши)	Земли промышленности	Автомобильный транспорт	Российская Федерация	Самарская область, Сергиевский район, сельское поселение Черновка	347



Приложение 1. Перечень кадастровых границ образуемых земельных участков (частей земельных участков) согласно в Главе 3 Проект межевания территории в кадастре недвижимости границ образуемых и изменяемых земельных участков и их частей.

№ п/п	№ документа	Подпись	Дата
1	Рис. 1	Володина М.И.	
2	Проверка	Володина Е.В.	

8112П
 АО "Самарнефтегаз"
 Документация по внесению изменений в документацию по планировке территории для строительства объекта АО "Самарнефтегаз": 8112П "Сбор нефти и газа со скважин № № 157,158,169,170,253 Южно-Орловского месторождения", расположенную на территории муниципального района Сергиевский Самарской области № 44 от 24.01.2023г.
 Проект межевания территории
 ОСНОВНАЯ ЧАСТЬ
 Титульная часть
 II 2 3
 Чертеж межевания территории
 Масштаб 1:2 000
 ООО "СамарНИИИнформ"