


ПРОЕКТ МЕЖЕВАНИЯ ТЕРРИТОРИИ. ОСНОВНАЯ ЧАСТЬ.  
 для строительства объекта АО "Самаранефтегаз":  
 6136П "Сбор нефти и газа со скважин №№ 64, 65 Южно-Орловского месторождения"  
 в границах сельского поселения Черновка Сергиевского района Самарской области

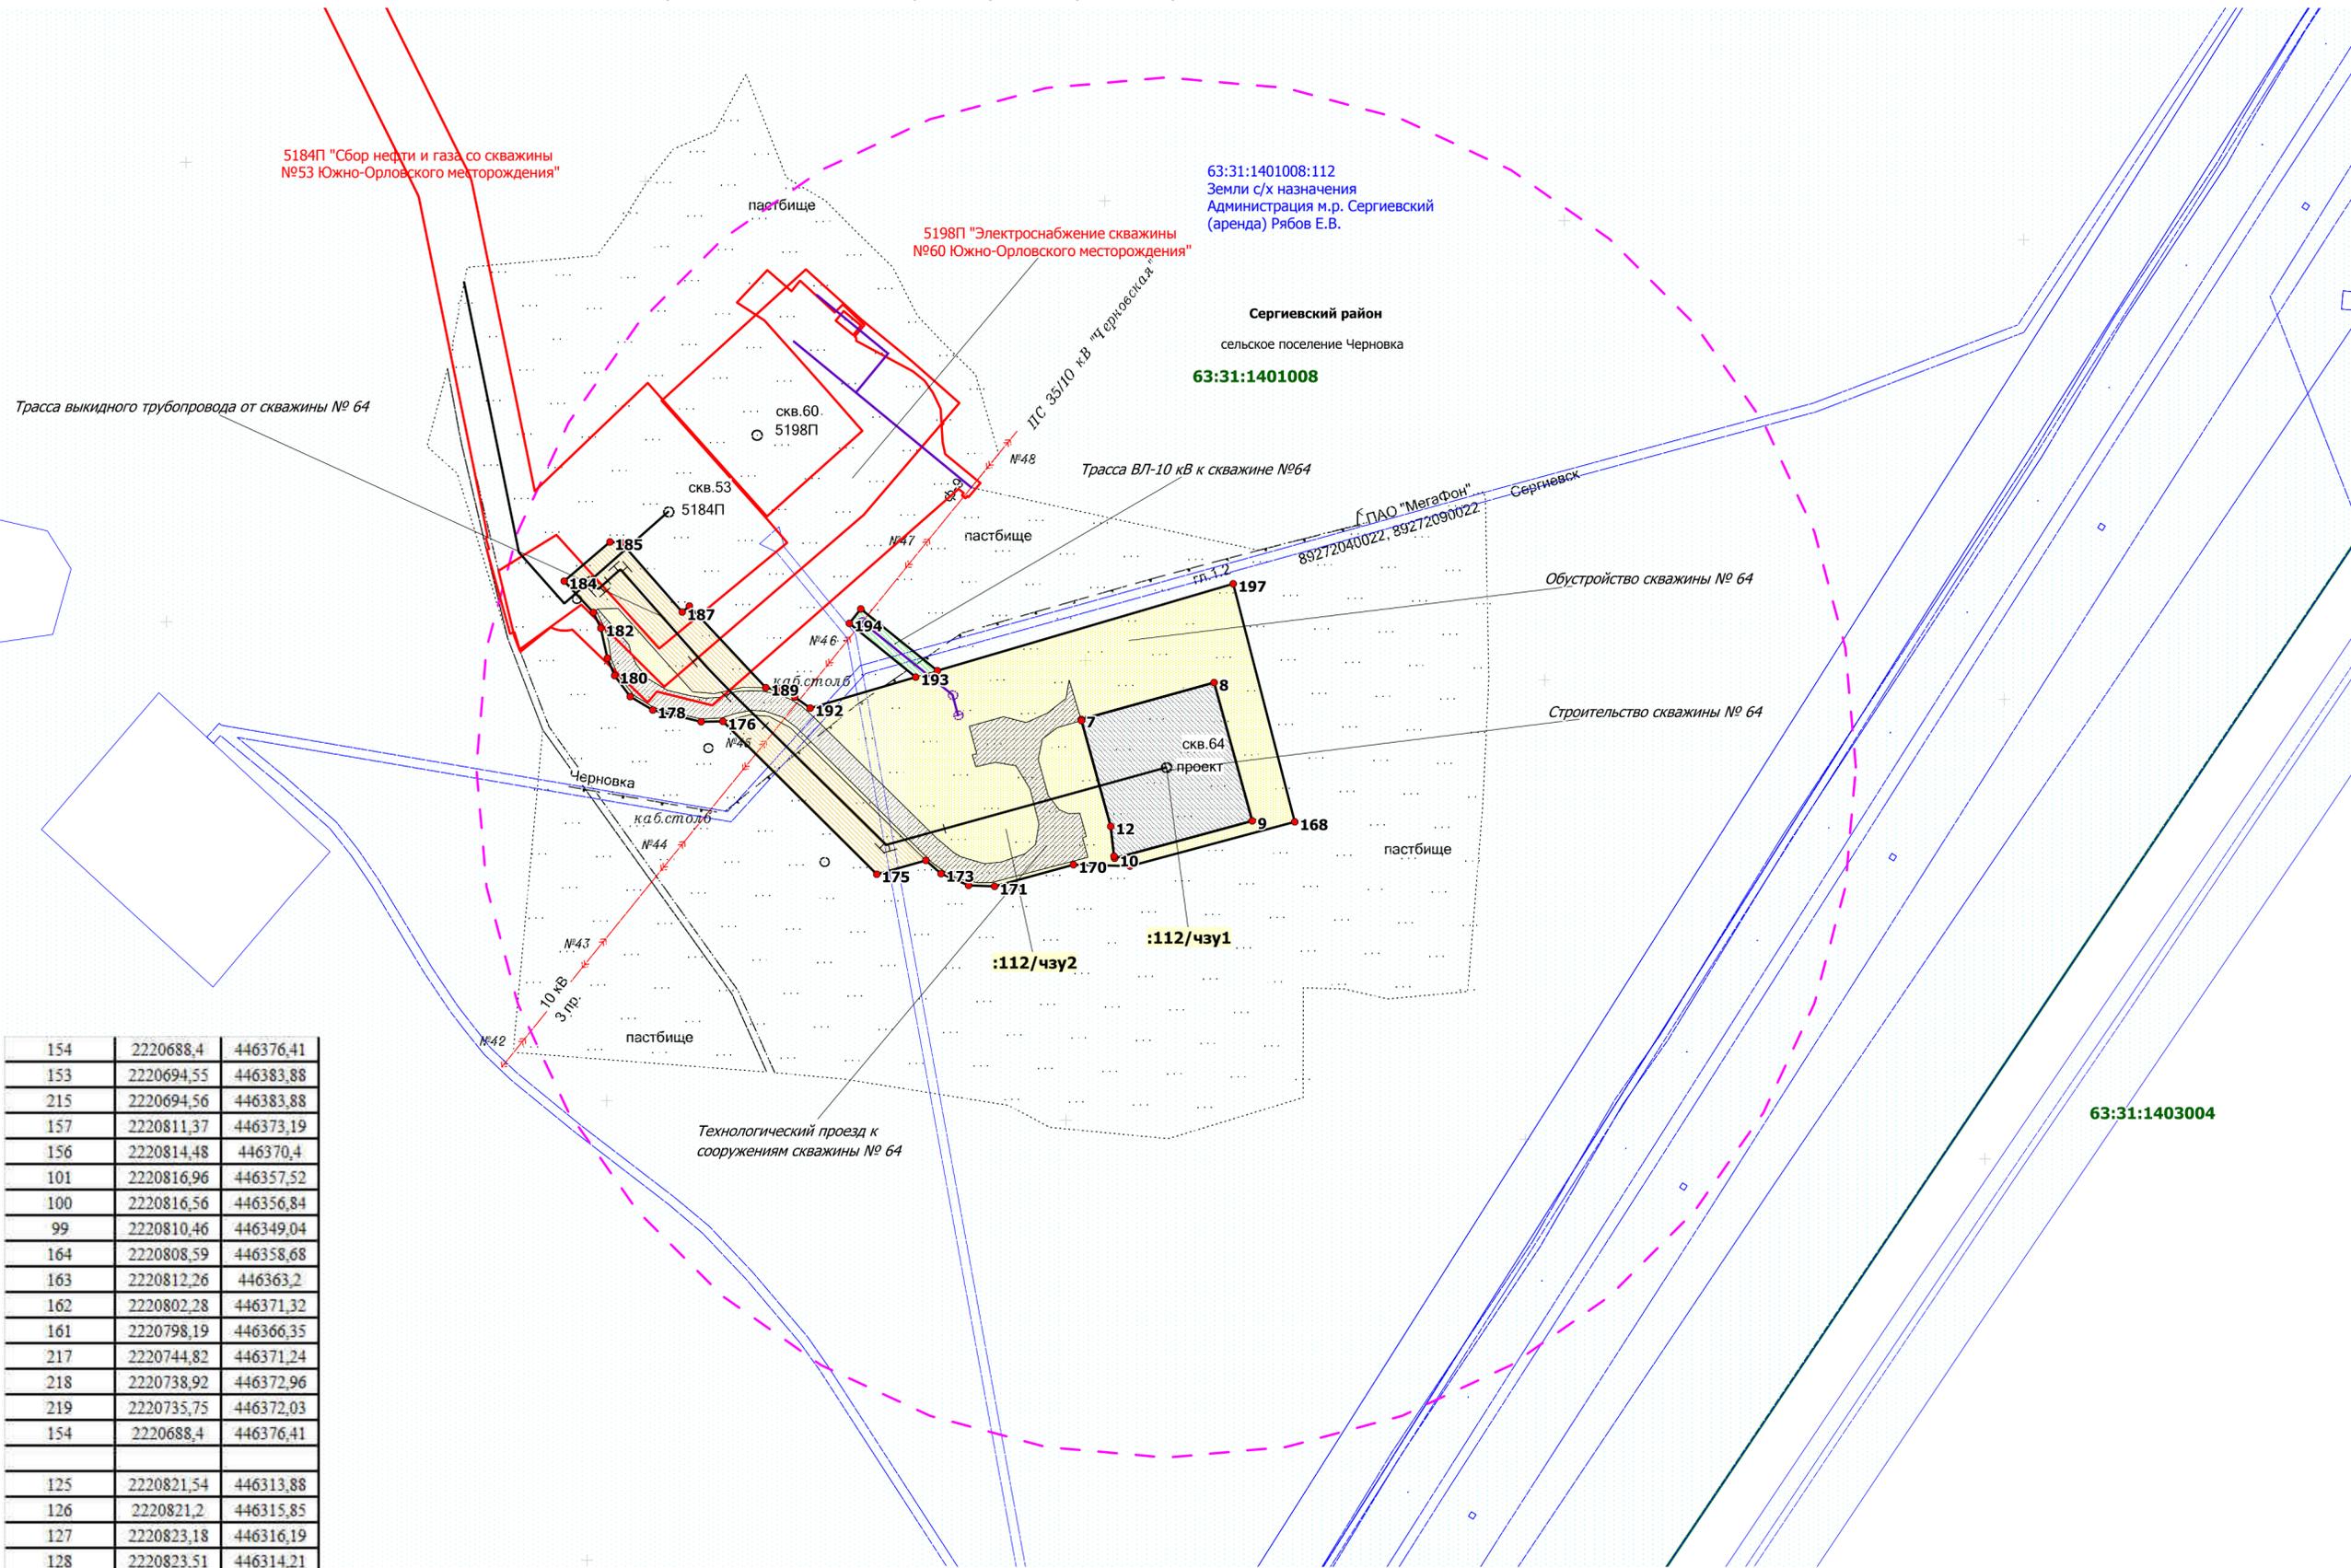

ЗУ1		
№ точки (сквозной)	Координаты	
	X	Y
198	2216173,53	442973,08
199	2216169,68	442968,42
33	2216143,91	442985,19
32	2216094,66	443016,66
200	2216094,66	443016,68
44	2216092,4	443025,23
43	2216147,16	442990,23
198	2216173,53	442973,08
34	2216183,69	442959,31
42	2216187,53	442963,97
23	2216197,48	442976,06
22	2216156	442925,64
34	2216183,69	442959,31
129	2220836,37	446229,2
130	2220836,01	446231,17
131	2220837,97	446231,54
132	2220838,34	446229,56
129	2220836,37	446229,2
25	2216204,01	442946,19
24	2216216,14	442960,96
72	2216207,79	442950,79
201	2216207,05	442949,88
202	2216232,16	442929,06
203	2216232,12	442929,02
63	2216232,11	442929,01
62	2216225,5	442932,11
61	2216204,91	442945,52
204	2216204,88	442945,54
205	2216204,02	442946,18
25	2216204,01	442946,19
133	2220830,31	446273,87
134	2220830,66	446271,9
135	2220828,69	446271,54
136	2220828,34	446273,51
133	2220830,31	446273,87
74	2220502,21	446273,59
73	2220507,28	446279,77
206	2220507,29	446279,77
207	2220514,55	446273,72
208	2220612,99	446391,35
138	2220621,46	446390,57
137	2220562,96	446319,11
209	2220562,84	446318,96
210	2220525,5	446274,34
144	2220525,98	446273,93
143	2220491,57	446231,89
211	2220488,42	446234,87
212	2220514,1	446263,64
74	2220502,21	446273,59
149	2220496,71	446227,08
148	2220499,06	446229,95
147	2220531,48	446269,31
213	2220533,39	446267,7
214	2220499,22	446224,7
149	2220496,71	446227,08
140	2220622,66	446382,42
139	2220628,69	446389,91
151	2220654,76	446387,52
150	2220648,6	446380,04
140	2220622,66	446382,42

154	2220688,4	446376,41
153	2220694,55	446383,88
215	2220694,56	446383,88
157	2220811,37	446373,19
156	2220814,48	446370,4
101	2220816,96	446357,52
100	2220816,56	446356,84
99	2220810,46	446349,04
164	2220808,59	446358,68
163	2220812,26	446363,2
162	2220802,28	446371,32
161	2220798,19	446366,35
217	2220744,82	446371,24
218	2220738,92	446372,96
219	2220735,75	446372,03
154	2220688,4	446376,41
125	2220821,54	446313,88
126	2220821,2	446315,85
127	2220823,18	446316,19
128	2220823,51	446314,21
125	2220821,54	446313,88
121	2220844,73	446194,38
122	2220846,01	446187,5
123	2220844,05	446187,13
124	2220842,75	446194,01
121	2220844,73	446194,38

Примечания:  
 1. Объектов культурного наследия, включенных в Единый государственный реестр объектов культурного наследия Российской Федерации, выявленных объектов культурного наследия, а также объектов, обладающих признаками ОКН, на обследованном участке не имеется.  
 2. ООПТ местного значения, регионального значения, федерального значения отсутствуют.  
 3. В границах разработки документации по планировке территории зоны планируемого размещения линейных объектов, подлежащих переносу (перустройству) из зон планируемого размещения линейных объектов отсутствует.  
 4. В границах разработки документации по планировке территории линии отступа от красных линий в целях определения мест допустимого размещения зданий, строений, сооружений не устанавливаются.

<b>Заказчик: АО "Самаранефтегаз"</b>				6136П "Сбор нефти и газа со скважин №№ 64, 65 Южно-Орловского месторождения" в границах сельского поселения Черновка Сергиевского района Самарской области					
Изм.	Лист	№ документа	Подпись	Дата	Проект межевания территории. Основная часть	Стадия	Лист	Листов	
Проверил	Чубенко М.А.					п	2	4	
Н.контроль				Чертеж межевания территории Масштаб 1:2000			ООО "СамарНИПИнефть"		