ПРОЕКТ МЕЖЕВАНИЯ ТЕРРИТОРИИ. ОСНОВНАЯ ЧАСТЬ.
для строительства объекта АО "Самаранефтегаз":
6136П "Сбор нефти и газа со скважин №№ 64, 65 Южно-Орловского месторождения"
в границах сельского поселения Черновка Сергиевского района Самарской области

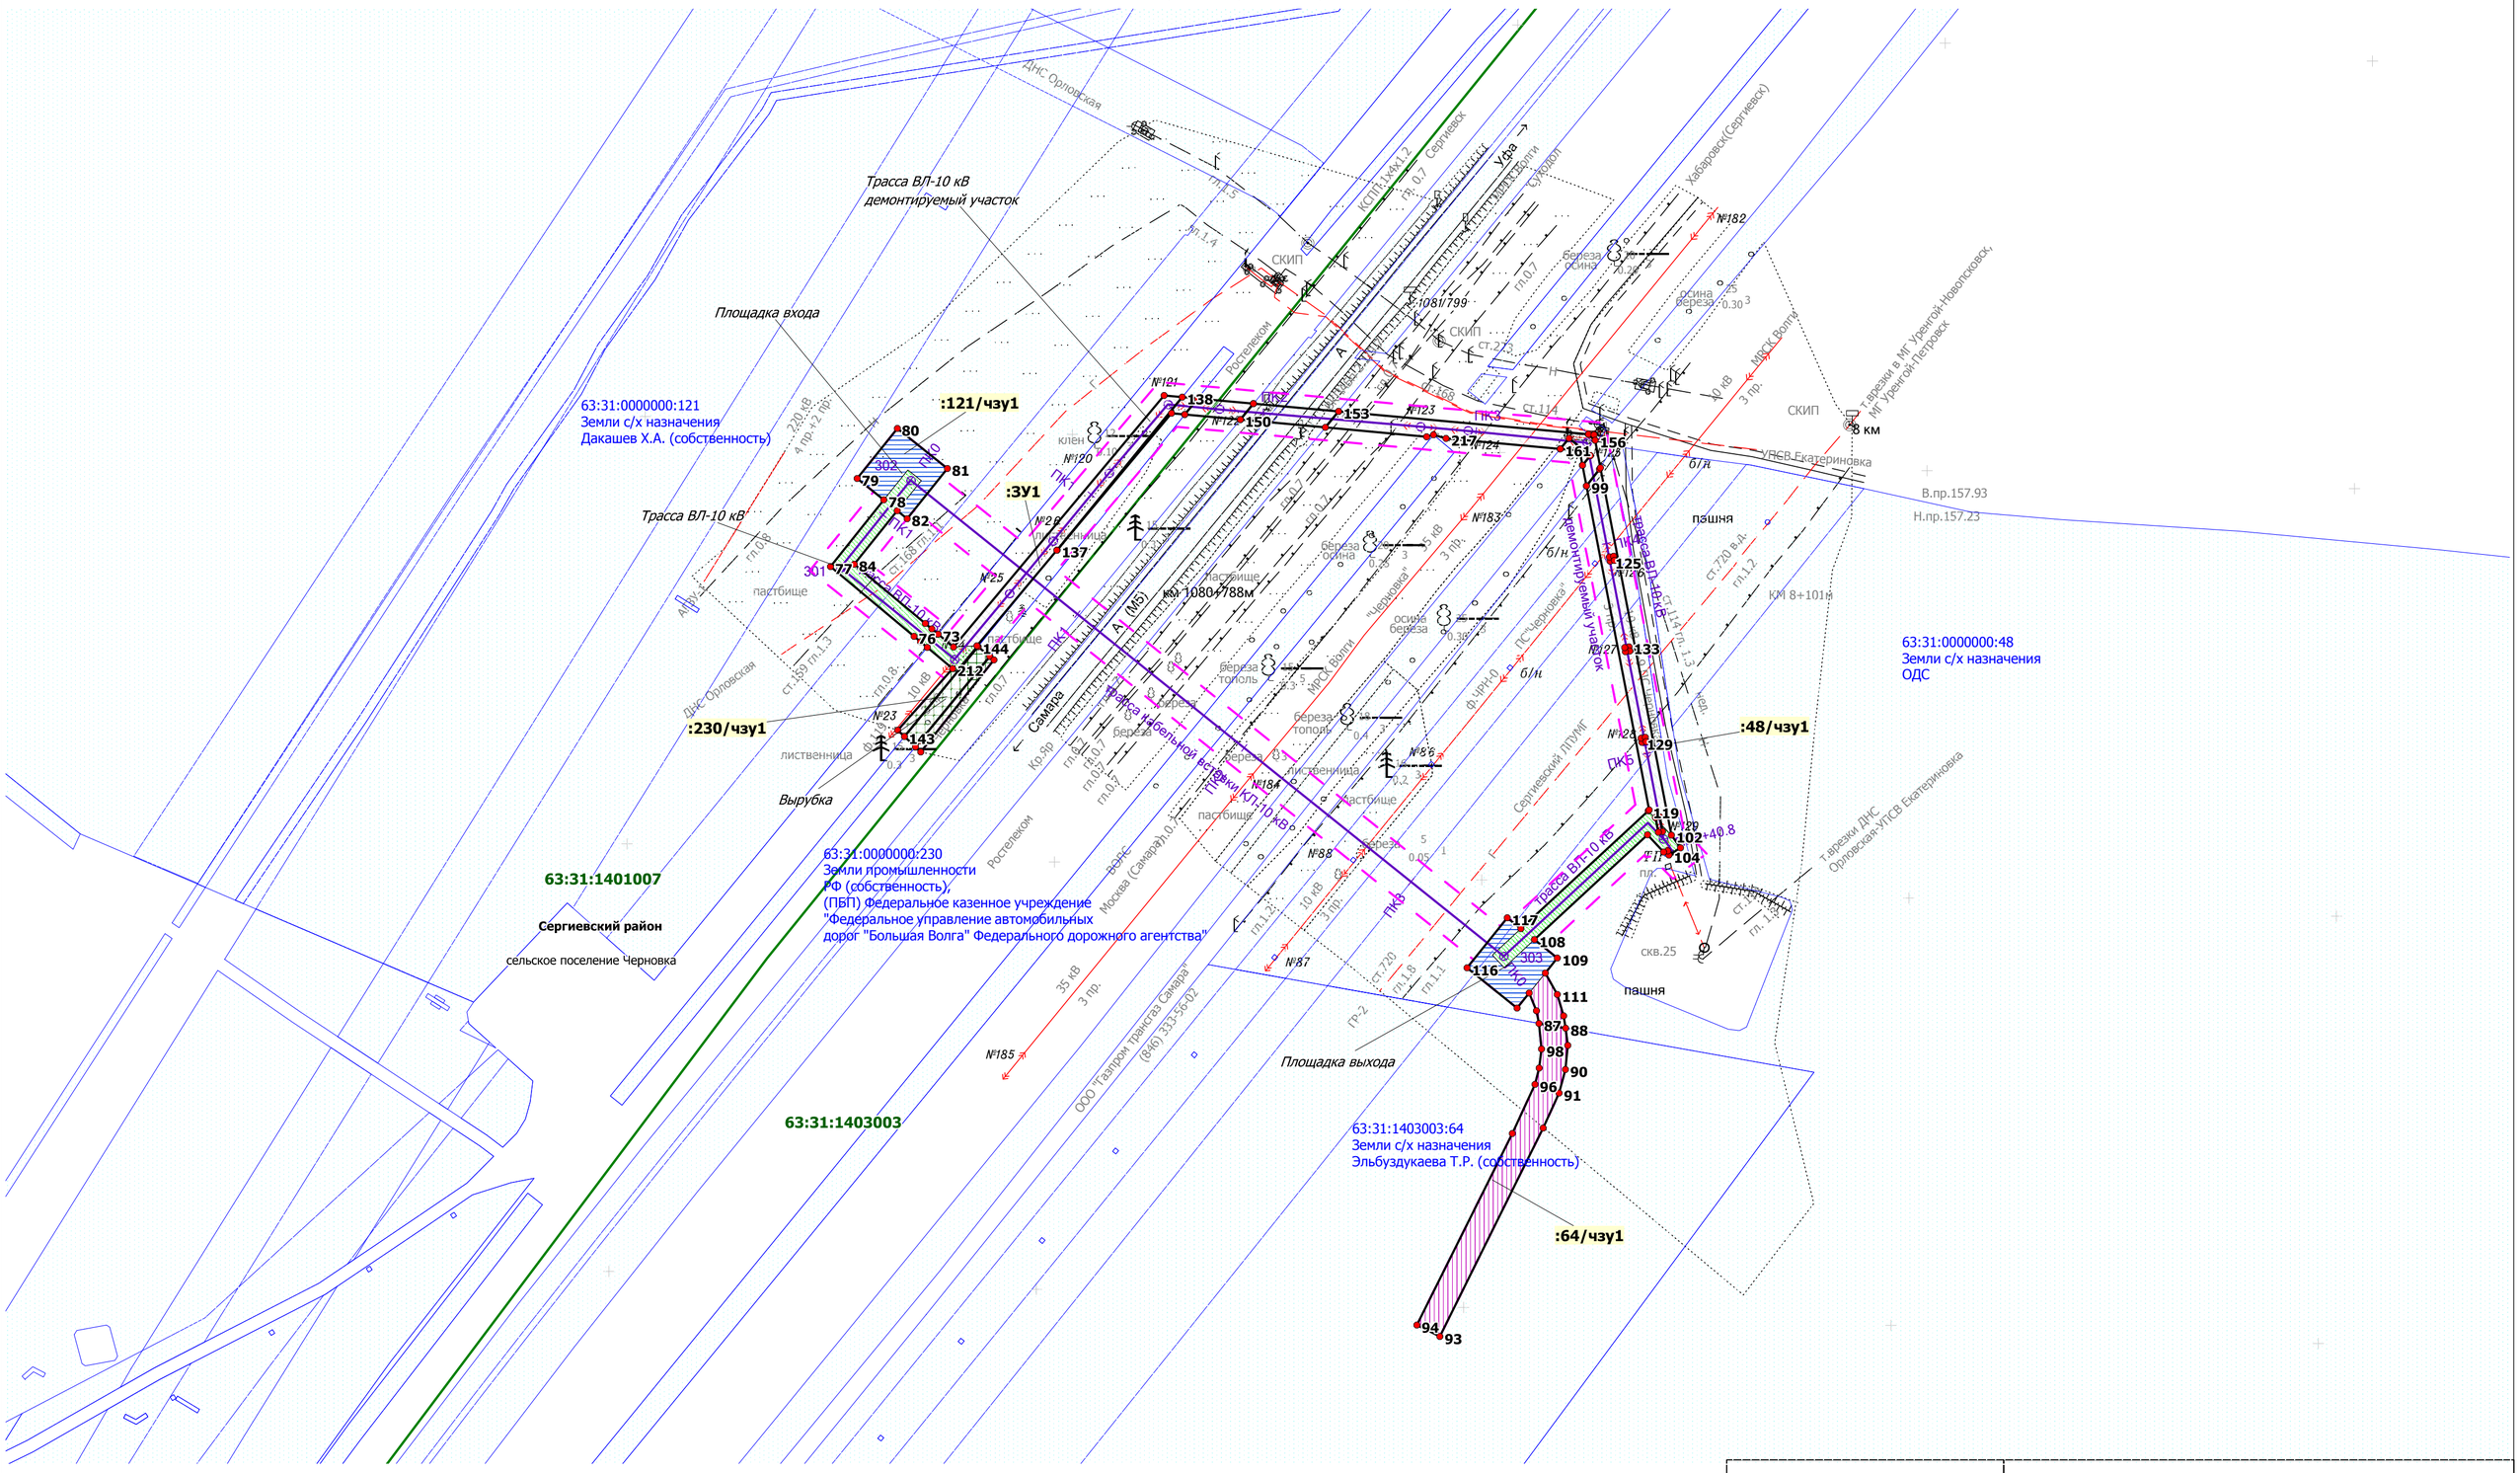

Заказчик: АО "Самаранефтегаз"				6136П "Сбор нефти и газа со скважин №№ 64, 65 Южно-Орловского месторождения" в границах сельского поселения Черновка Сергиевского района Самарской области
Изм.	Лист	N документа	Подпись	Дата
Разработал		Кузьменко Г.Р.		Проект межевания территории. Основная часть
Проверил		Чубенко М.А.		Стадия: П; Лист: 3; Листов: 4
Н.контроль				Чертеж межевания территории Масштаб 1:2000
				ООО "СамараНИПИнефть"

Формат А2