
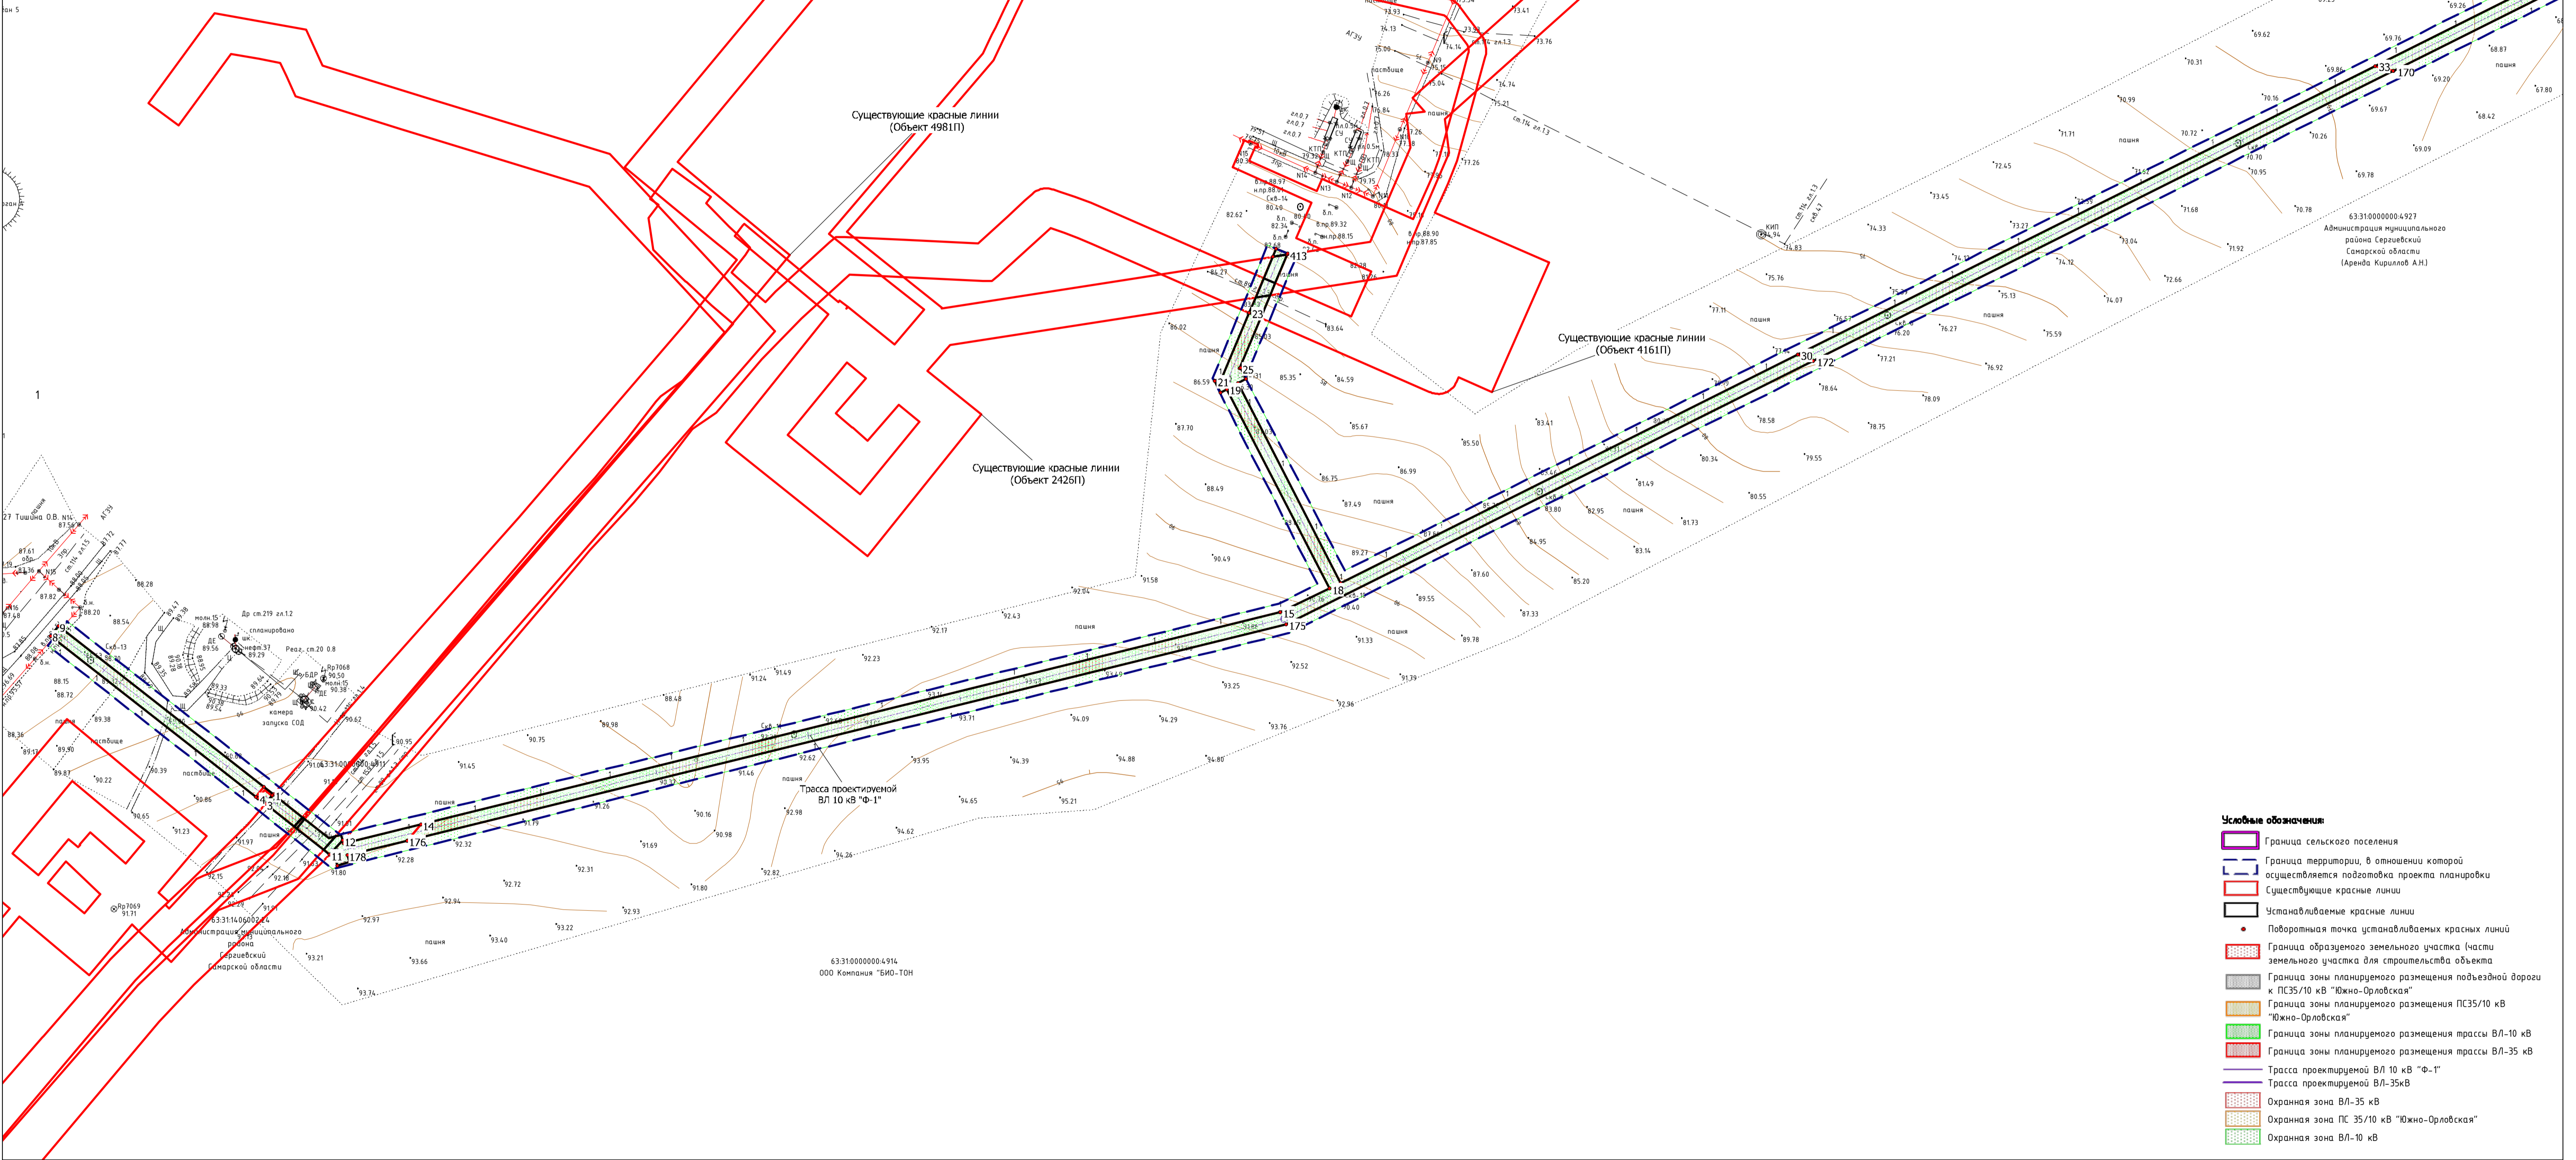


ПРОЕКТ ПЛАНИРОВКИ ТЕРРИТОРИИ. ОСНОВНАЯ ЧАСТЬ  
 строительства объекта АО «Самаранефтегаз»: 1014ПЗ «ПС 35/10 кВ "Южно-Орловская",  
 расположенного на территории муниципального района Сергиевский в границах сельских поселений Чернобка, Верхняя Орлянка, Вороннее


Фрагмент 1

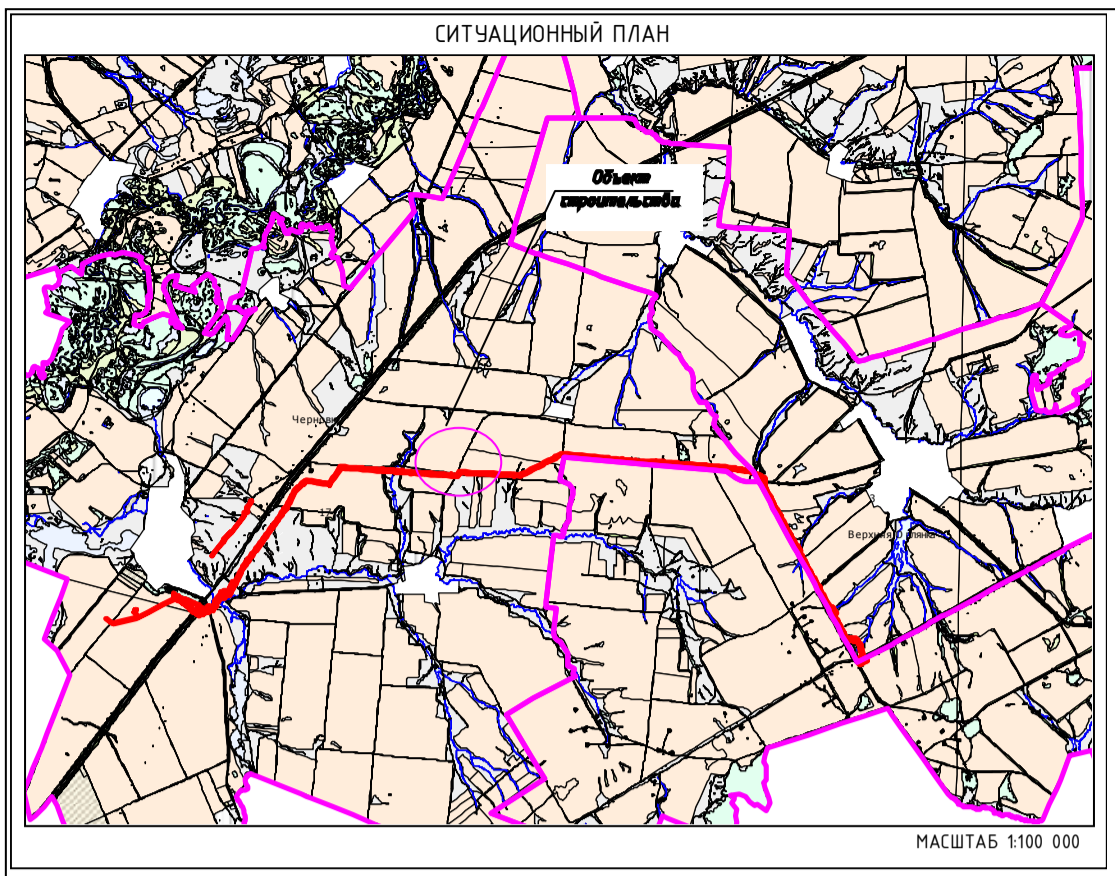

- Символьные обозначения:**
- Граница сельского поселения
  - Граница территории, в отношении которой осуществляется подготовка проекта планировки
  - Существующие красные линии
  - Устанавливаемые красные линии
  - Поворотная точка устанавливаемых красных линий
  - Граница образуемого земельного участка (части земельного участка для строительства объекта)
  - Граница зоны планируемого размещения подъездной дороги к ПС 35/10 кВ "Южно-Орловская"
  - Граница зоны планируемого размещения ПС 35/10 кВ "Южно-Орловская"
  - Граница зоны планируемого размещения трассы ВЛ-10 кВ
  - Граница зоны планируемого размещения трассы ВЛ-35 кВ
  - Трасса проектируемой ВЛ 10 кВ "Ф-1"
  - Трасса проектируемой ВЛ-35кВ
  - Охранная зона ВЛ-35 кВ
  - Охранная зона ПС 35/10 кВ "Южно-Орловская"
  - Охранная зона ВЛ-10 кВ

**Примечание:**  
 - Линии отступа от красных линий в целях определения мест допустимого размещения зданий, строений, сооружений не устанавливаются  
 - Необходимость для резервирования и изъятия для государственных и муниципальных нужд отсутствуют  
 - Публичные сервитуты отсутствуют

**Примечание:**  
 Согласно Постановления Правительства РФ от 24 февраля 2009г. №160 "Об порядке установления охранных зон объектов электросетевого хозяйства и особых условий использования земельных участков, расположенных в границах таких зон" охранная зона воздушных линий электропередачи с проектным номинальным классом напряжения от 1 до 20 кВ составляет 10 м по обе стороны линии электропередачи от крайних проводов, охранная зона воздушных линий электропередачи с проектным номинальным классом напряжения 35 кВ составляет 15 м по обе стороны линии электропередачи от крайних проводов, охранная зона подземных кабельных линий составляет 1 метр по обе стороны линии электропередачи от крайних кабелей

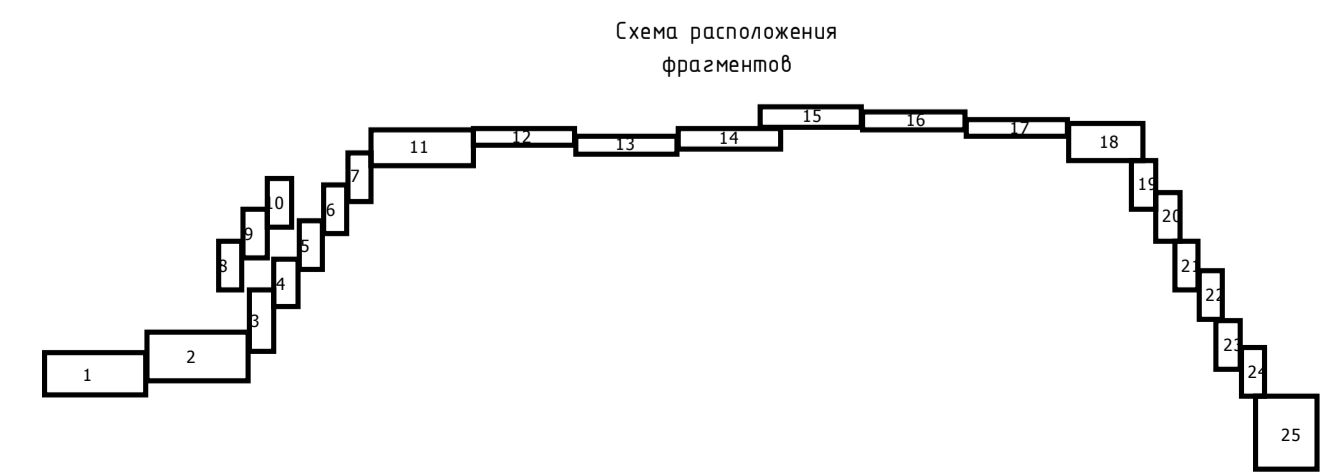

Заказчик : АО «Самаранефтегаз»					1014ПЗ			
					1014ПЗ "ПС 35/10 кВ "Южно-Орловская", расположенного на территории муниципального района Сергиевский в границах сельских поселений Чернобка, Верхняя Орлянка, Вороннее			
Изм.	Лист	№ документа	Подпись	Дата	Проект планировки территории. Основная часть. Градостроительная часть	Страниц	Лист	Листов
Разработал	Вдовина М.Н.					П	1	12
Проверил	Чубенко М.А.					ООО «СамараНИПИнефть»		
Нач. отдела	Чубенко М.А.				Чертеж красных линий. Чертеж границ зон планируемого размещения линейных объектов. Масштаб 1:2 000	ООО «СамараНИПИнефть»		