


ПРОЕКТ МЕЖВЕДЕНИЯ ТЕРРИТОРИИ  
 для строительства объекта АО "Самаранефтегаз": 6137П "Электроснабжение скважин №№ 66, 67, 68 Южно-Орловского месторождения",  
 расположенного на территории муниципального района Сергиевский, в границах сельского поселения Черновка.

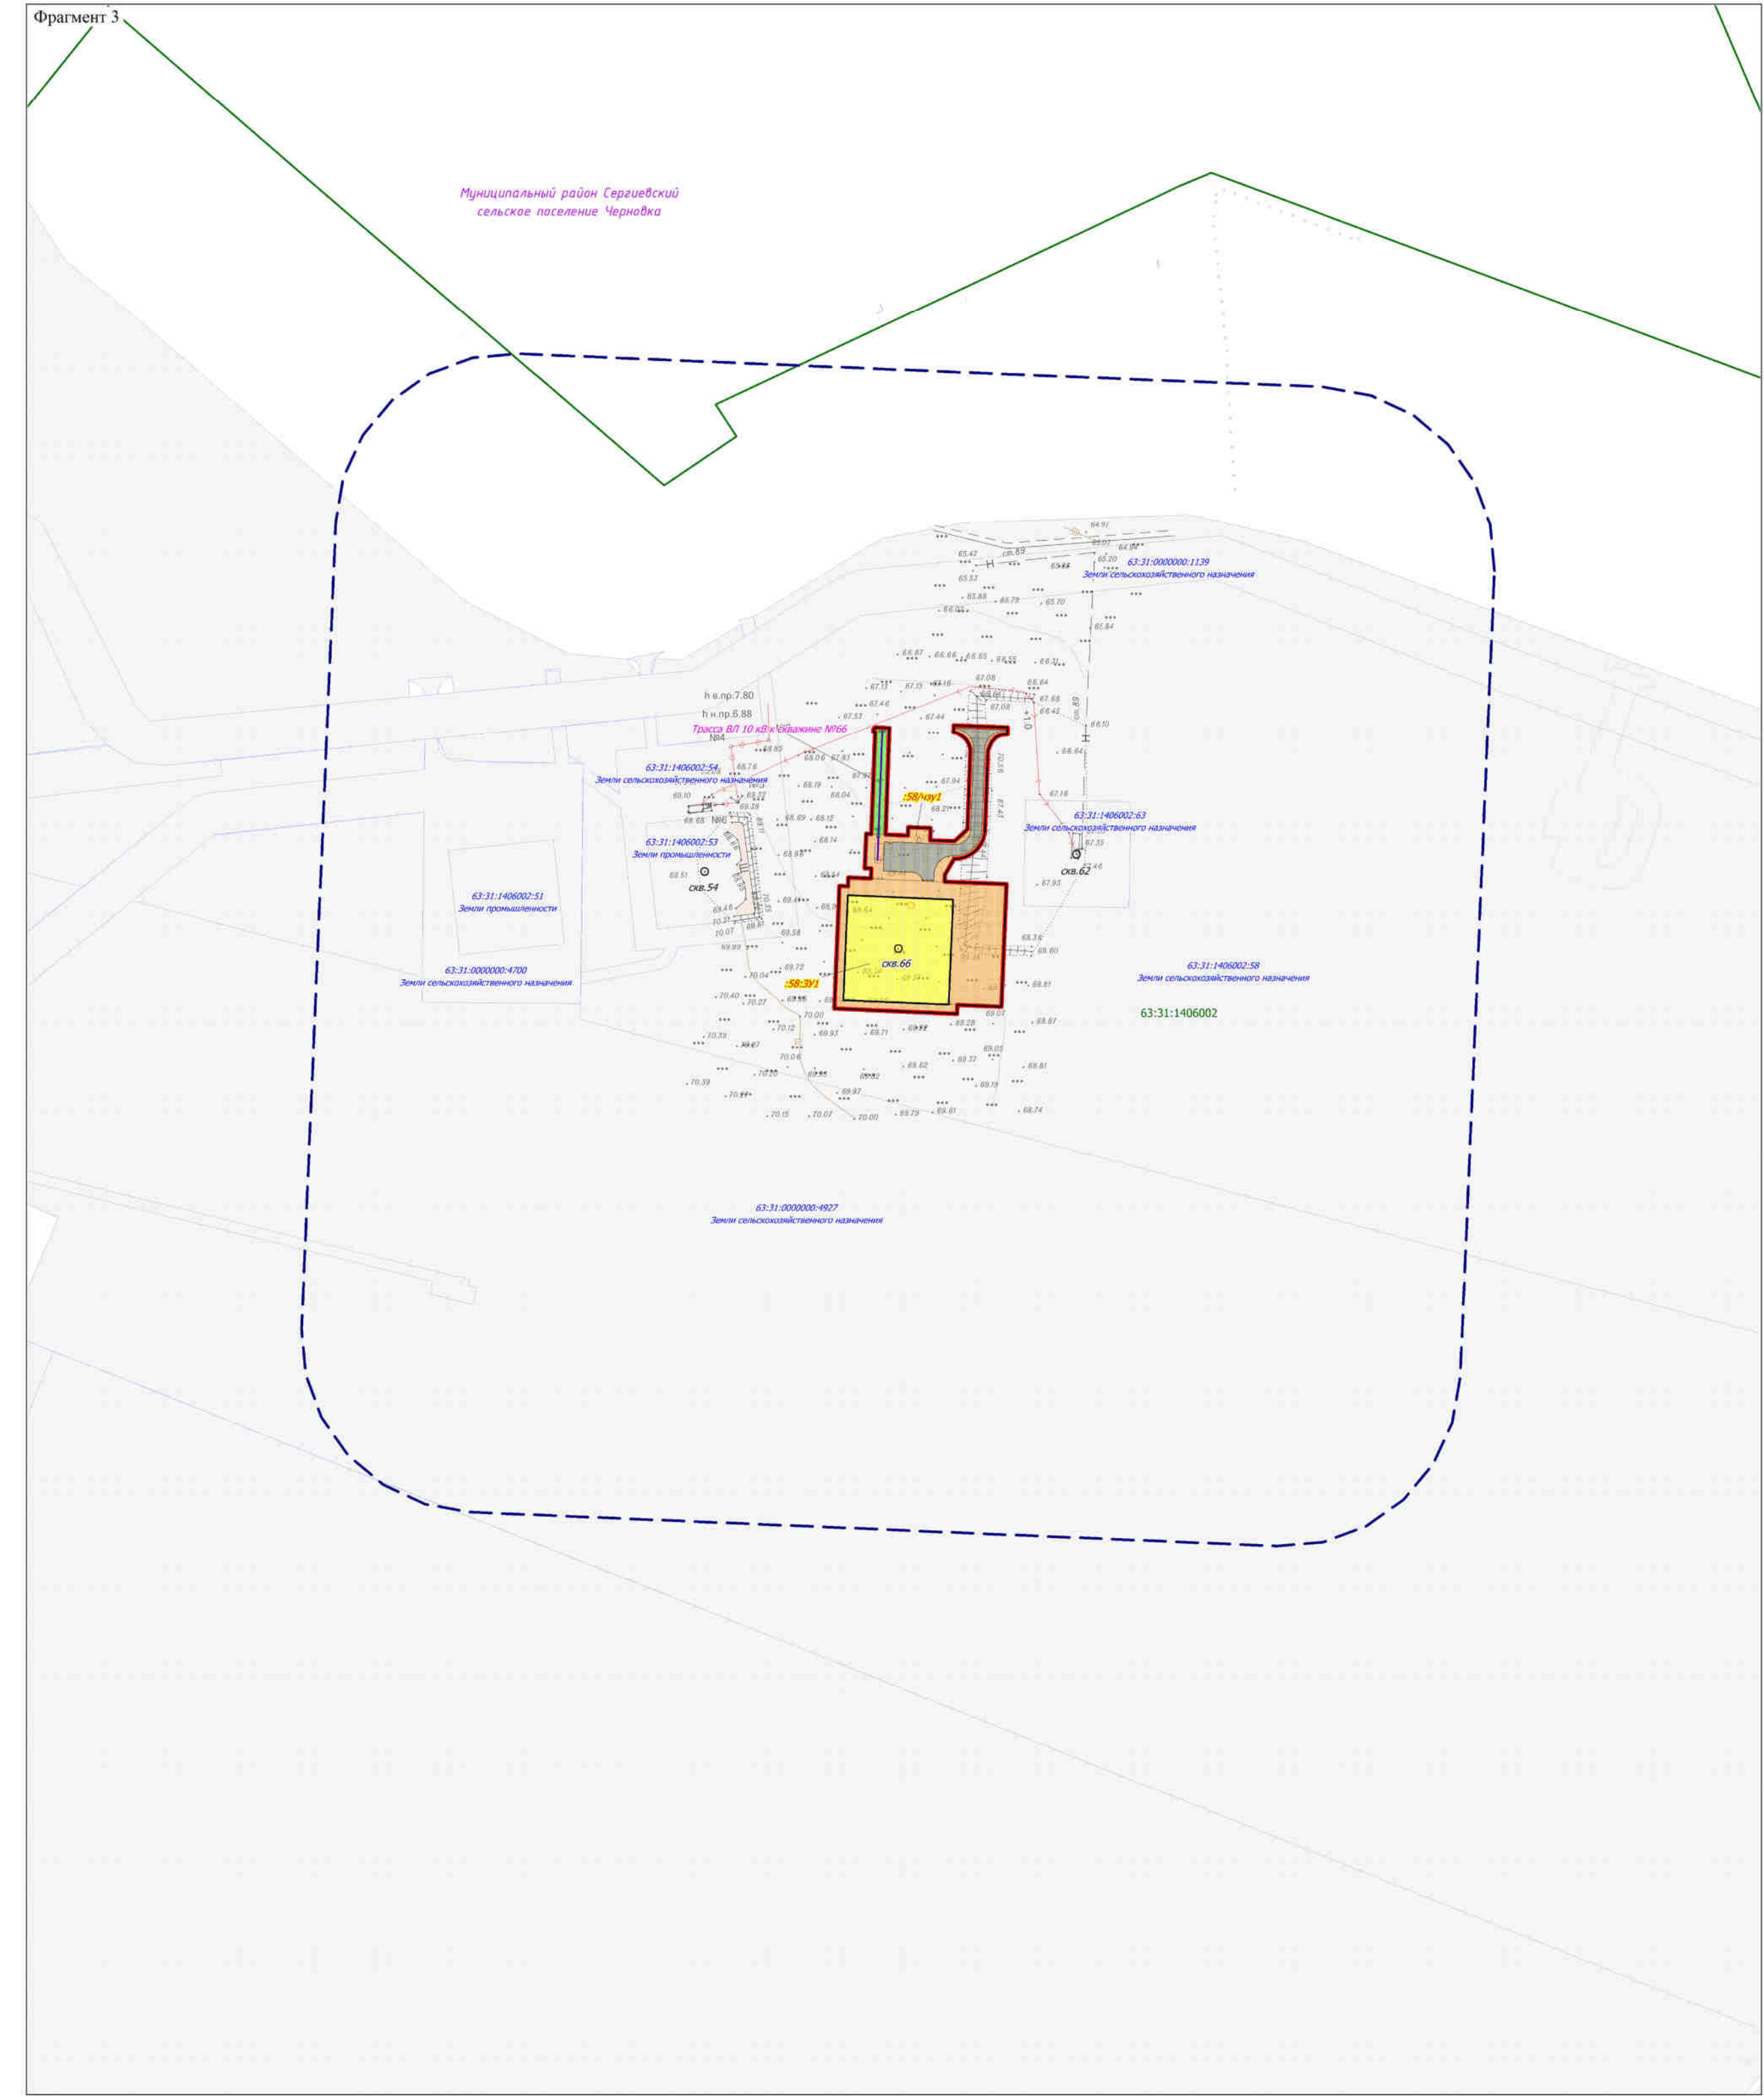

№	Кадастровый квартал	Кадастровый номер ЗУ	Образующий ЗУ	Наименование сооружения	Категория земель	Вид разрешенного использования	Правообладатель ЗУ	Местоположение ЗУ	Площадь, кв. м
1	63:31:1406002	63:31:1406002:58	58/ЗУ1	Строительство скважины №66	Земли сельскохозяйственного назначения	Для размещения объектов сельскохозяйственного назначения	Администрация муниципального района Сергиевский, Арендатор Рибов Евгений Валентинович	Российская Федерация, Самарская область, муниципальный район Сергиевский, сельское поселение Черновка	3 600
2	63:31:1406002	63:31:1406002:58	58/ЛУ1	Обустройство скважины №66, Технологический проезд к сооружениям скважины №66, Трасса ВЛ 10 кВ к скважине №66	Земли сельскохозяйственного назначения	Для размещения объектов сельскохозяйственного назначения	Администрация муниципального района Сергиевский, Арендатор Рибов Евгений Валентинович	Российская Федерация, Самарская область, муниципальный район Сергиевский, сельское поселение Черновка	6 033
3	63:31:1401008	63:31:1401008:112	112/ЛУ1	Обустройство скважины №67, Технологический проезд к сооружениям скважины №67, Трасса ВЛ 10 кВ к скважине №67	Земли сельскохозяйственного назначения	Для размещения объектов сельскохозяйственного назначения, находящихся в территориальной зоне Сх1	Администрация муниципального района Сергиевский, Арендатор Рибов Евгений Валентинович	Самарская область, Сергиевский район, сельское поселение Черновка	7 844
4	63:31:1401008	63:31:1401008:123	123/ЛУ1	Строительство скважины №67	Земли сельскохозяйственного назначения	Для размещения объектов сельскохозяйственного назначения, находящихся в территориальной зоне Сх1	Администрация муниципального района Сергиевский	Самарская область, Сергиевский район, сельское поселение Черновка	3 600
5	63:31:1401008	63:31:1401008:110	110/ЛУ1	Технологический проезд к сооружениям скважины №67, Обустройство скважины №67	Земли сельскохозяйственного назначения	объект "Сбор нефти и газа со скважины № 50 Южно-Орловского месторождения"	Администрация муниципального района Сергиевский, Арендатор АО "Самаранефтегаз"	Российская Федерация, Самарская область, муниципальный район Сергиевский, сельское поселение Черновка	164
6	63:31:1401008	63:31:1401008:110	110/ЛУ2	Трасса ВЛ 10 кВ к скважине №68	Земли сельскохозяйственного назначения	объект "Сбор нефти и газа со скважины № 50 Южно-Орловского месторождения"	Администрация муниципального района Сергиевский, Арендатор АО "Самаранефтегаз"	Российская Федерация, Самарская область, муниципальный район Сергиевский, сельское поселение Черновка	51
7	63:31:1401008	63:31:1401008:112	112/ЛУ3	Трасса ВЛ 10 кВ к скважине №68	Земли сельскохозяйственного назначения	Для размещения объектов сельскохозяйственного назначения, находящихся в территориальной зоне Сх1	Администрация муниципального района Сергиевский, Арендатор Рибов Евгений Валентинович, Арендатор АО "Самаранефтегаз"	Самарская область, Сергиевский район, сельское поселение Черновка	56
8	63:31:1401008	63:31:1401008:112	112/ЛУ4	Трасса ВЛ 10 кВ к скважине №68	Земли сельскохозяйственного назначения	Для размещения объектов сельскохозяйственного назначения, находящихся в территориальной зоне Сх1	Администрация муниципального района Сергиевский, Арендатор Рибов Евгений Валентинович	Самарская область, Сергиевский район, сельское поселение Черновка	2 364
9	63:31:1401008	63:31:0000000:4619	4619/ЛУ1	Трасса ВЛ 10 кВ к скважине №68	Земли сельскохозяйственного назначения	Для ведения сельскохозяйственной деятельности	ООО Компания БИО ТОН	Самарская область, Сергиевский район, в границах бывшего совхоза им. XXII съезда КПСС	8 772
10	63:31:1401007, 63:31:1401008	63:31:0000000:48	48/ЛУ1	Трасса ВЛ 10 кВ к скважине №68, Обустройство скважины №68, Технологический проезд к сооружениям скважины №68	Земли сельскохозяйственного назначения	Для ведения сельскохозяйственной деятельности	ОДС в границах бывшего совхоза XXII съезда КПСС	Самарская область, Сергиевский район, в границах бывшего совхоза им. XXII съезда КПСС	2 584
11	63:31:1401007, 63:31:1401008	63:31:0000000:5060	5060/ЛУ1	Трасса ВЛ 10 кВ к скважине №68, Обустройство скважины №68, Технологический проезд к сооружениям скважины №68	Земли сельскохозяйственного назначения	Для ведения сельскохозяйственной деятельности	Джакиев Хамид Алсаттаевич	Самарская область, Сергиевский район, сельское поселение Черновка	11 463
12	63:31:1401007	63:31:1401007:108	108/ЛУ1	Трасса ВЛ 10 кВ к скважине №68	Земли сельскохозяйственного назначения	Трубопроводный транспорт	Администрация муниципального района Сергиевский	Самарская область, р-н Сергиевский, с/п Черновка	26
13	63:31:1401007	63:31:1401007:109	109/ЛУ1	Строительство скважины №68	Земли сельскохозяйственного назначения	Для ведения сельскохозяйственной деятельности	Джакиев Хамид Алсаттаевич	Самарская область, Сергиевский район, сельское поселение Черновка	3 600
							Итого		50 157

Условные обозначения:

- Границы сельского поселения
- Границы кадастрового квартала по сведениям ЕГРН
- Границы земельного участка по сведениям ЕГРН
- Границы территории, в отношении которой осуществляется процедура проекта планировки территории
- Устанавливаемые красные линии
- Границы земельного участка (части земельного участка) под строительством объекта АО "Самаранефтегаз"
- Проектируемая трасса ВЛ 10 кВ
- Границы зоны планируемого размещения площадки под строительство скважины №66
- Границы зоны планируемого размещения площадки под строительство скважины №68
- Границы зоны планируемого размещения площадки под строительство скважины №67
- Границы зоны планируемого размещения технологического проезда к сооружениям скважины №66
- Границы зоны планируемого размещения площадки под обустройство скважины №67
- Границы зоны планируемого размещения технологического проезда к сооружениям скважины №67
- Границы зоны планируемого размещения технологического проезда к сооружениям скважины №68
- Границы зоны планируемого размещения трассы ВЛ 10 кВ к скважине №66
- Границы зоны планируемого размещения трассы ВЛ 10 кВ к скважине №67
- Границы зоны планируемого размещения трассы ВЛ 10 кВ к скважине №68

Схема расположения фрагментов:

6137П

Заказчик: АО «Самаранефтегаз»

Документация по внесению изменений в документацию по планировке территории объекта 6137П "Электроснабжение скважин №№ 66, 67, 68 Южно-Орловского месторождения", расположенного на территории муниципального района Сергиевский, в границах сельского поселения Черновка.

Имя	Лист	№ документа	Подпись	Дата
Гарантия		Власов М.И.		
Проверка		Чубенко М.А.		

ПРОЕКТ МЕЖВЕДЕНИЯ ТЕРРИТОРИИ: ОСНОВНАЯ ЧАСТЬ

Чертеж межевания территории (фрагменты 2, 3) Масштаб 1:2 000

Страница: II

Лист: 2

Листов: 2

ООО «СамарНИИНефтегаз»

Формат листа: А3