


МАСШТАБ 1:100 000

Примечание:
 1. Объекты социально-культурного и коммунально-бытового назначения и прочие объекты капитального строительства отсутствуют.
 2. Объекты федерального, регионального, местного значения отсутствуют.
 3. Лесные объекты, подлежащие пересосу и переустройству отсутствуют.
 4. Линии отступа от красных линий в целях определения мест допустимого размещения зданий, строений, сооружений не устанавливаются.
 5. Необходимость для резервирования и изъятия для государственных и муниципальных нужд отсутствуют.
 6. Публичные сервитуты отсутствуют.

Примечание:
 1. Согласно Постановлению Правительства РФ от 24 февраля 2009г. №160 "О порядке установления охранных зон объектов электросетевого хозяйства и особых условий использования земельных участков, расположенных в границах таких зон" охранная зона воздушных линий электропередачи с проектным номинальным классом напряжения от 1 до 20 кВ составляет 10 м по обе стороны линии электропередачи от крайних проводов, охранная зона подземных кабельных линий составляет 1 метр по обе стороны линии электропередачи от крайних кабелей.
 2. Согласно Постановлению Госстроя России от 25 ноября 1994 г. №61 "Правила охраны магистральных трубопроводов" охранная зона вдоль трасс трубопроводов, транспортирующих нефть, природный газ, нефтепродукты, нефтяной и искусственный углеводородные газы - в виде участка земли, составляет 25 м от оси трубопровода с каждой стороны.
 3. В соответствии с СанПиН 2.2.1.12.1.1.1200-03 «Санитарно-защитные зоны и санитарная классификация предприятий, сооружений и иных объектов» проектируемые сооружения относятся к III классу с необходимым размером санитарно-защитной зоны - 300 м.

- Условные обозначения:**
- Граница сельского поселения
 - Граница территории, в отношении которой осуществляется подготовка проекта планировки территории
 - Установленные красные линии
 - Граница зоны планируемого размещения площадки под строительство скважины №66
 - Граница зоны планируемого размещения площадки под строительство скважины №68
 - Граница зоны планируемого размещения площадки под строительство скважины №67
 - Граница зоны планируемого размещения технологического процесса к сооружению скважины №66
 - Граница зоны планируемого размещения площадки под обустройство скважины №66
 - Граница зоны планируемого размещения площадки под обустройство скважины №67
 - Граница зоны планируемого размещения площадки под обустройство скважины №68
 - Граница зоны планируемого размещения технологического процесса к сооружению скважины №67
 - Граница зоны планируемого размещения технологического процесса к сооружению скважины №68
 - Граница зоны планируемого размещения трассы ВЛ 10 кВ к скважине №66
 - Граница зоны планируемого размещения трассы ВЛ 10 кВ к скважине №67
 - Граница зоны планируемого размещения трассы ВЛ 10 кВ к скважине №68
 - Зона с особыми условиями использования территории трассы ВЛ 10кВ к скважине №66
 - Зона с особыми условиями использования территории трассы ВЛ 10кВ к скважине №67
 - Зона с особыми условиями использования территории трассы ВЛ 10кВ к скважине №68
 - Санитарно-защитная зона скважины №68
 - Санитарно-защитная зона скважины №67
 - Санитарно-защитная зона скважины №66
 - Зона с особыми условиями использования территории существующих нефтепроводов
 - Зона с особыми условиями использования территории существующих ЛЭП высокого напряжения
 - Зона с особыми условиями использования территории существующих кабельных свай
 - Зона с особыми условиями использования территории существующих электросетей низкого напряжения
 - Зона с особыми условиями использования территории по сведениям ЕГРН
 - Нефтепроводы подземные
 - Нефтепроводы наземные
 - Дроновые трубопроводы подземные
 - ЛЭП воздушные высокого напряжения на безэлектронной территории
 - Подземные кабели связи
 - Электросети подземные низкого напряжения

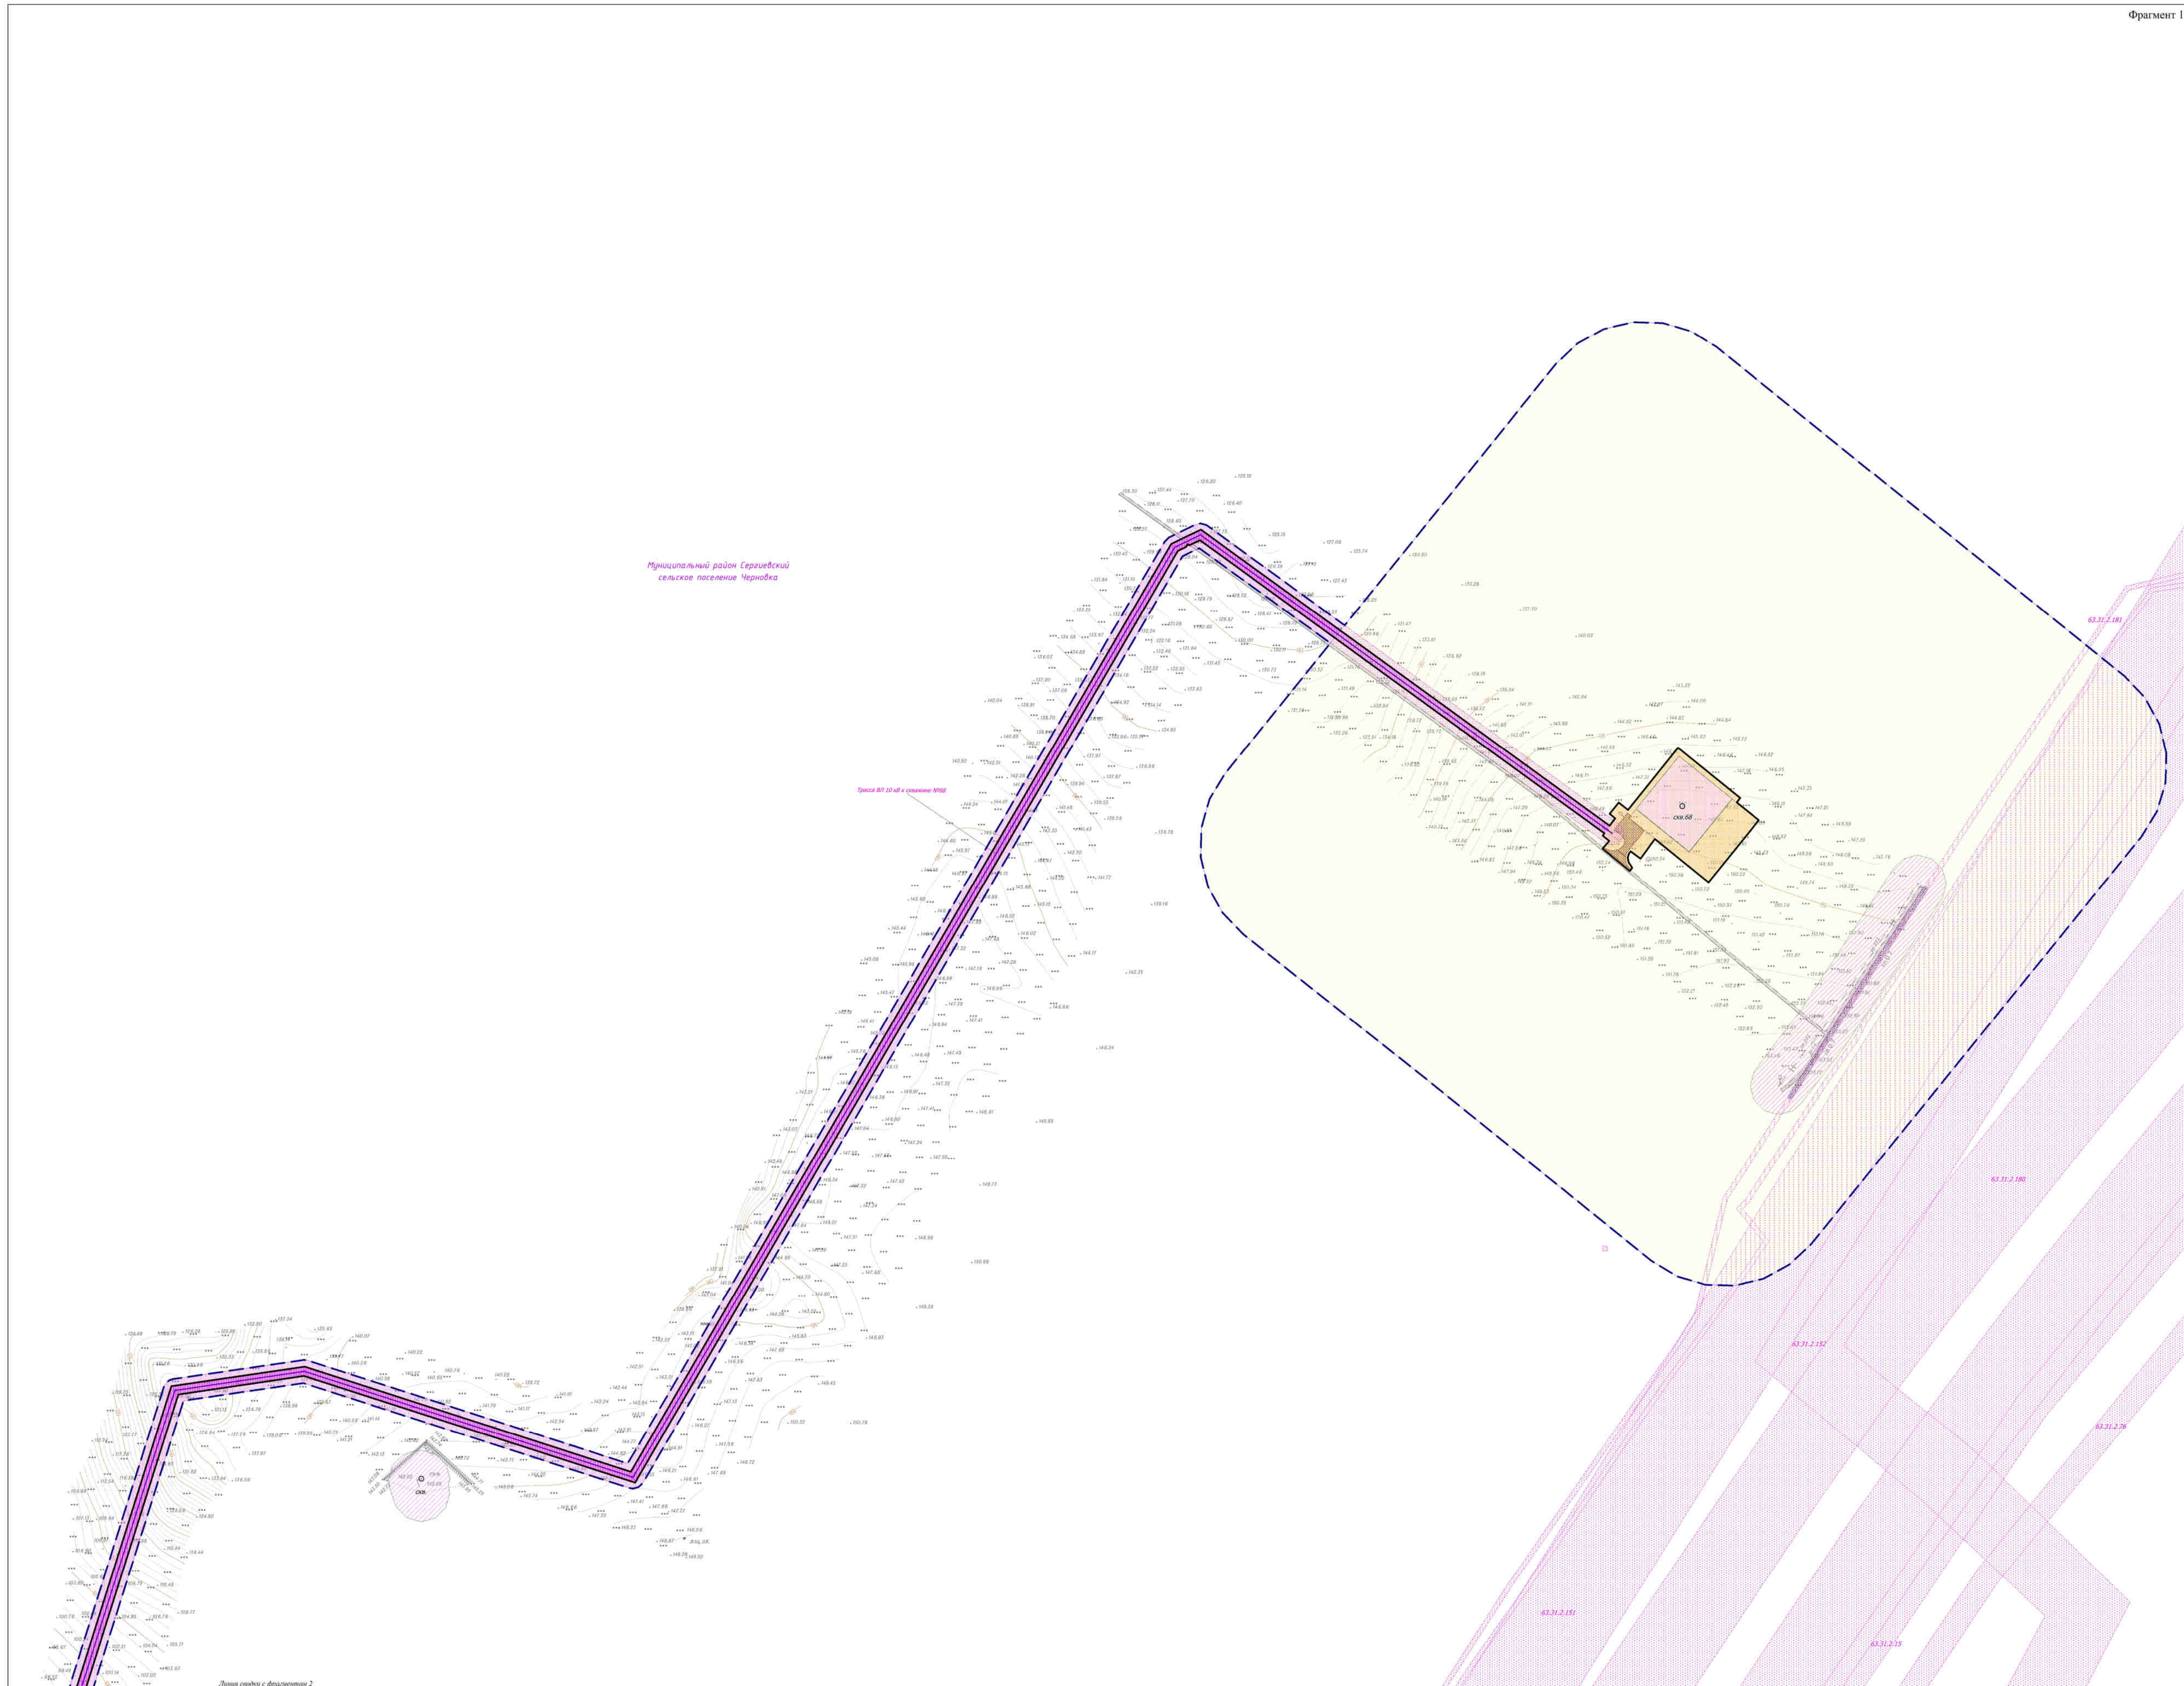

Линия связи с фрагментом 2



Заказчик: АО «Самарнефтегаз»				6137П			
Документация по проекту планировки территории объекта 6137П "Электроснабжение скважин №№ 66, 67, 68 Южно-Орловского месторождения", расположенного на территории муниципального района Сергиевский, в границах сельского поселения Черновка.							
Имя	Лист	№ документа	Подпись	Дата	Страница	Лист	Листов
Разработчик		Вильям М.И.			II	1	2
Проверенный		Чубенко М.А.			Графическая часть		
Схема границ зон с особыми условиями использования территории. Схема границ территории, выделенной в аренду для размещения производственных объектов и технологического процесса. (Фрагмент 1)							
ООО «СамарНИИНефтегаз»							
Масштаб 1:2 000							