


МАСШТАБ 1:100 000

Примечание:  
 1. Линии отступа от красных линий в целях определения мест допустимого размещения зданий, строений, сооружений не устанавливаются.  
 2. Необходимость в изъятии для государственных и муниципальных нужд отсутствует.  
 3. Публичные сервитуты отсутствуют.

Примечание:  
 1. Согласно Постановлению Правительства РФ от 24 февраля 2009г. №160 "О порядке установления охранных зон объектов электросетевого хозяйства и особых условий использования земельных участков, расположенных в границах таких зон" охранные зоны воздушных линий электропередачи с проектом номинального напряжения от 1 до 20 кВ составляет 10 м по обе стороны линии электропередачи от крайних проводов, охранные зоны подземных кабельных линий составляет 1 метр по обе стороны линии электропередачи от крайних кабелей.  
 2. Согласно Постановлению Государственного РФ от 23 ноября 1994 г. №61 "Правила охраны магистральных трубопроводов" охранные зоны газопроводов, транспортирующих нефть, природный газ, нефтепродукты, нефтяной и коксовый углеводородный газы - в месте участка земли, составляет 25 м от оси трубопровода с каждой стороны.  
 3. В соответствии с СанПиН 2.2.1.2.1.1.1206.01 «Санитарно-защитные зоны и санитарная классификация предприятий, сооружений и иных объектов» проектные сооружения относятся к III классу с необходимым размером санитарно-защитной зоны - 300 м.

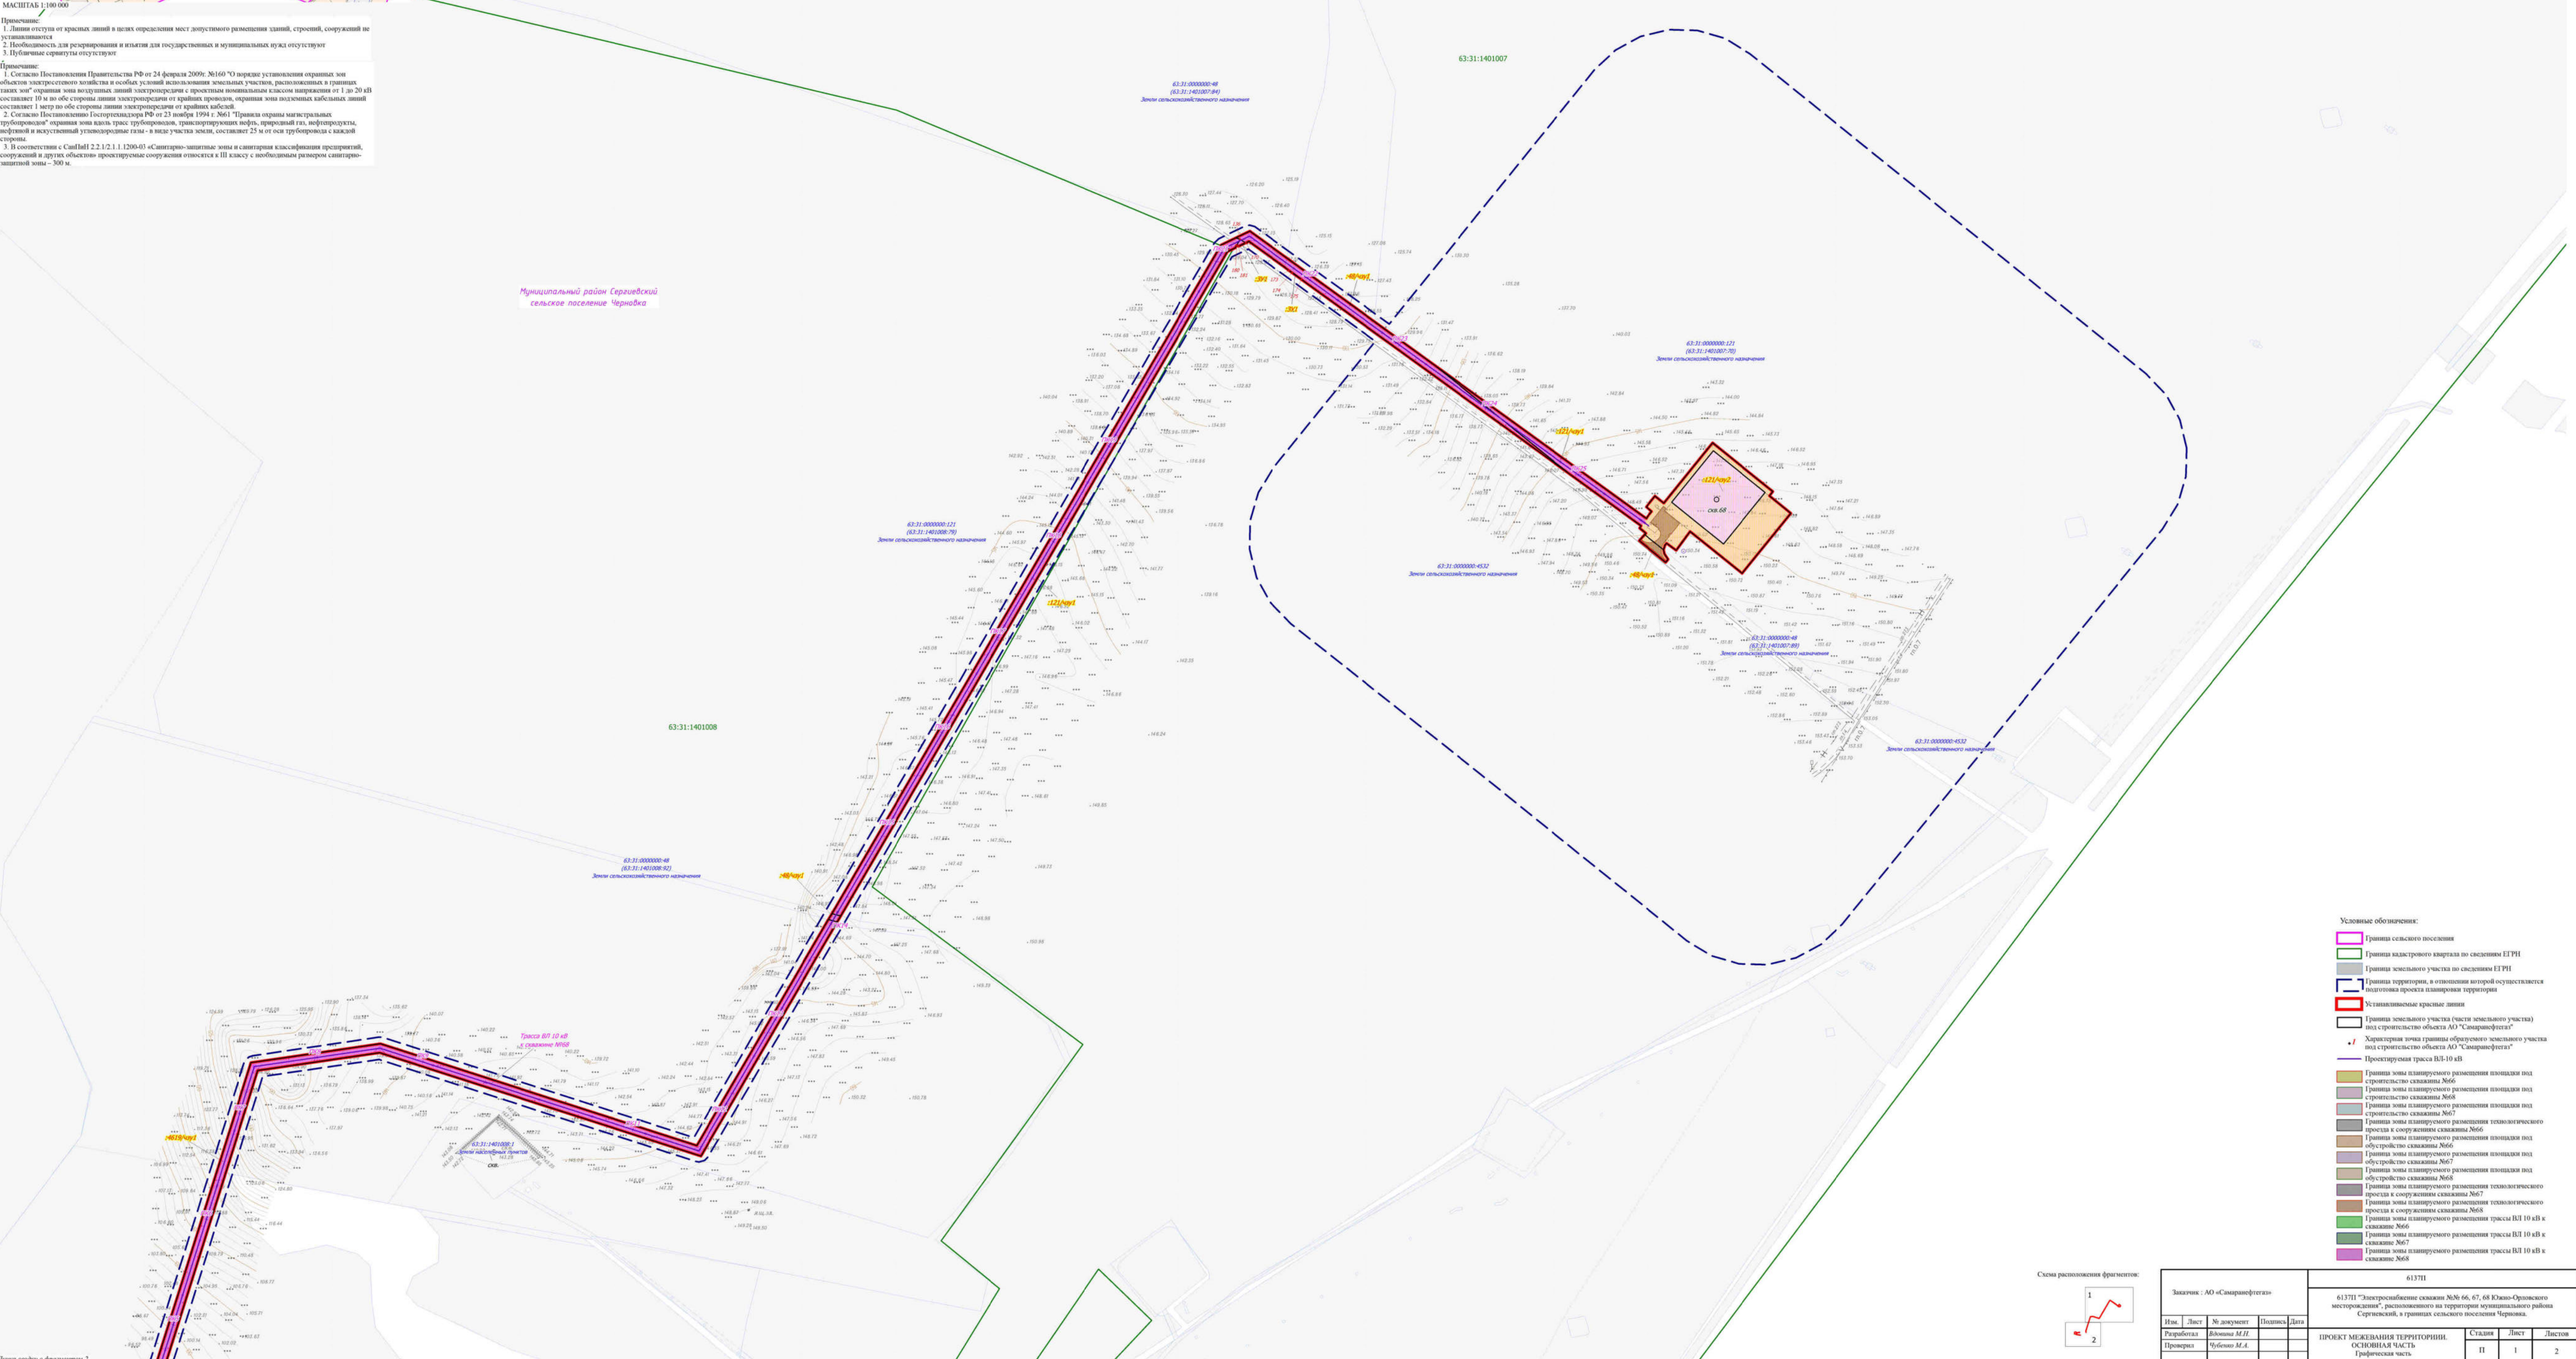

Муниципальный район Сергиевский  
 сельское поселение Черновка

- Условные обозначения:
- Границы сельского поселения
  - Границы земельного участка по сведениям ЕГРН
  - Границы земельного участка по сведениям ЕГРН
  - Граница территории, в отношении которой осуществляется подготовка проекта планировки территории
  - Устанавливаемые красные линии
  - Граница земельного участка (части земельного участка) под строительство объекта АО "Самарнефтегаз"
  - + Характерная точка границы земельного участка под строительство объекта АО "Самарнефтегаз"
  - Проектируемая трасса ВЛ 10 кВ
  - Граница зоны планируемого размещения площадки под строительство скважины №66
  - Граница зоны планируемого размещения площадки под строительство скважины №68
  - Граница зоны планируемого размещения площадки под строительство скважины №67
  - Граница зоны планируемого размещения телевысотного проекта к сооружению скважины №66
  - Граница зоны планируемого размещения площадки под обустройство скважины №66
  - Граница зоны планируемого размещения площадки под обустройство скважины №67
  - Граница зоны планируемого размещения площадки под обустройство скважины №68
  - Граница зоны планируемого размещения телевысотного проекта к сооружению скважины №67
  - Граница зоны планируемого размещения телевысотного проекта к сооружению скважины №68
  - Граница зоны планируемого размещения трассы ВЛ 10 кВ к скважине №66
  - Граница зоны планируемого размещения трассы ВЛ 10 кВ к скважине №67
  - Граница зоны планируемого размещения трассы ВЛ 10 кВ к скважине №68



Заказчик: АО "Самарнефтегаз"				6137П		
6137П "Электроснабжение скважин №№ 66, 67, 68 Южно-Орловского месторождения", расположенного на территории муниципального района Сергиевский, в границах сельского поселения Черновка.				ПРОЕКТ МЕЖВЕЯНИЯ ТЕРРИТОРИИ. ОСНОВНАЯ ЧАСТЬ		
Имя	Лист	№ документа	Подпись	Дата	Страна	Лист
Григорьев	Ильин	И.И.			П	1
Проверил	Чубенко	М.А.				2
Чертеж земельного участка (фрагмент 1) Масштаб 1:2 000				ООО "СамарНИИНефтегаз"		