


МАСШТАБ 1:100 000

- Примечание:
1. Объекты социально-культурного и коммунально-бытового назначения и прочие объекты капитального строительства отсутствуют
  2. Объекты федерального, регионального, местного значения отсутствуют
  3. Лицевые объекты, подлежащие переносу и переустройству отсутствуют
  4. Линии отступов от красных линий в целях определения мест допустимого размещения зданий, строений, сооружений не устанавливаются
  5. Необходимость для резервирования и вклаты для государственных и муниципальных нужд отсутствуют
  6. Публичные сервитуты отсутствуют

- Примечание:
1. Согласно Постановлению Правительства РФ от 24 февраля 2009г. №160 "О порядке установления охранных зон объектов электросетевого хозяйства и особых условий использования земельных участков, расположенных в границах таких зон" охранная зона воздушных линий электропередачи с проектным номинальным классом напряжения от 1 до 20 кВ составляет 10 м по обе стороны линии электропередачи от крайних проводов, охранная зона подземных кабельных линий составляет 1 метр по обе стороны линии электропередачи от крайних кабелей.
  2. Согласно Постановлению Госстроя России от 23 ноября 1994 г. №61 "Правила охраны магистральных трубопроводов" охранная зона вдоль трасс трубопроводов, транспортирующих нефть, природный газ, нефтепродукты, нефтяной и искусственный углеводородные газы - в виде участка земли, составляет 25 м от оси трубопровода с каждой стороны.
  3. В соответствии с СанПиН 2.2.1.2.1.1.1200-03 «Санитарно-защитные зоны и санитарная классификация предприятий, сооружений и иных объектов» проектируемые сооружения относятся к III классу с необходимым размером санитарно-защитной зоны - 300 м.

- Условные обозначения:
- Граница сельского поселения
  - Граница территории, в отношении которой осуществляется подготовка проекта планировки территории
  - Устанавливаемые красные линии
  - Граница зоны планируемого размещения площадки под строительство скважины №66
  - Граница зоны планируемого размещения площадки под строительство скважины №68
  - Граница зоны планируемого размещения площадки под строительство скважины №67
  - Граница зоны планируемого размещения технологического процесса к сооружениям скважины №66
  - Граница зоны планируемого размещения площадки под строительство скважины №66
  - Граница зоны планируемого размещения площадки под строительство скважины №67
  - Граница зоны планируемого размещения площадки под строительство скважины №68
  - Граница зоны планируемого размещения технологического процесса к сооружениям скважины №67
  - Граница зоны планируемого размещения технологического процесса к сооружениям скважины №68
  - Граница зоны планируемого размещения трассы ВЛ 10 кВ к скважине №66
  - Граница зоны планируемого размещения трассы ВЛ 10 кВ к скважине №67
  - Граница зоны планируемого размещения трассы ВЛ 10 кВ к скважине №68
  - Зона с особыми условиями использования территории трассы ВЛ 10кВ к скважине №66
  - Зона с особыми условиями использования территории трассы ВЛ 10кВ к скважине №67
  - Зона с особыми условиями использования территории трассы ВЛ 10кВ к скважине №68
  - Санитарно-защитная зона скважины №66
  - Санитарно-защитная зона скважины №67
  - Санитарно-защитная зона скважины №68
  - Зона с особыми условиями использования территории существующих нефтепроводов
  - Зона с особыми условиями использования территории существующих ЛЭП высокого напряжения воздушных
  - Зона с особыми условиями использования территории существующих кабелей связи
  - Зона с особыми условиями использования территории существующих электросетей низкого напряжения
  - Зона с особыми условиями использования территории по сведениям ПУТИ
  - Нефтепроводы подземные
  - Нефтепроводы наземные
  - Дренажные трубопроводы подземные
  - ЛЭП воздушные высокого напряжения на территории
  - Воздушные кабели связи
  - Электросети подземные низкого напряжения

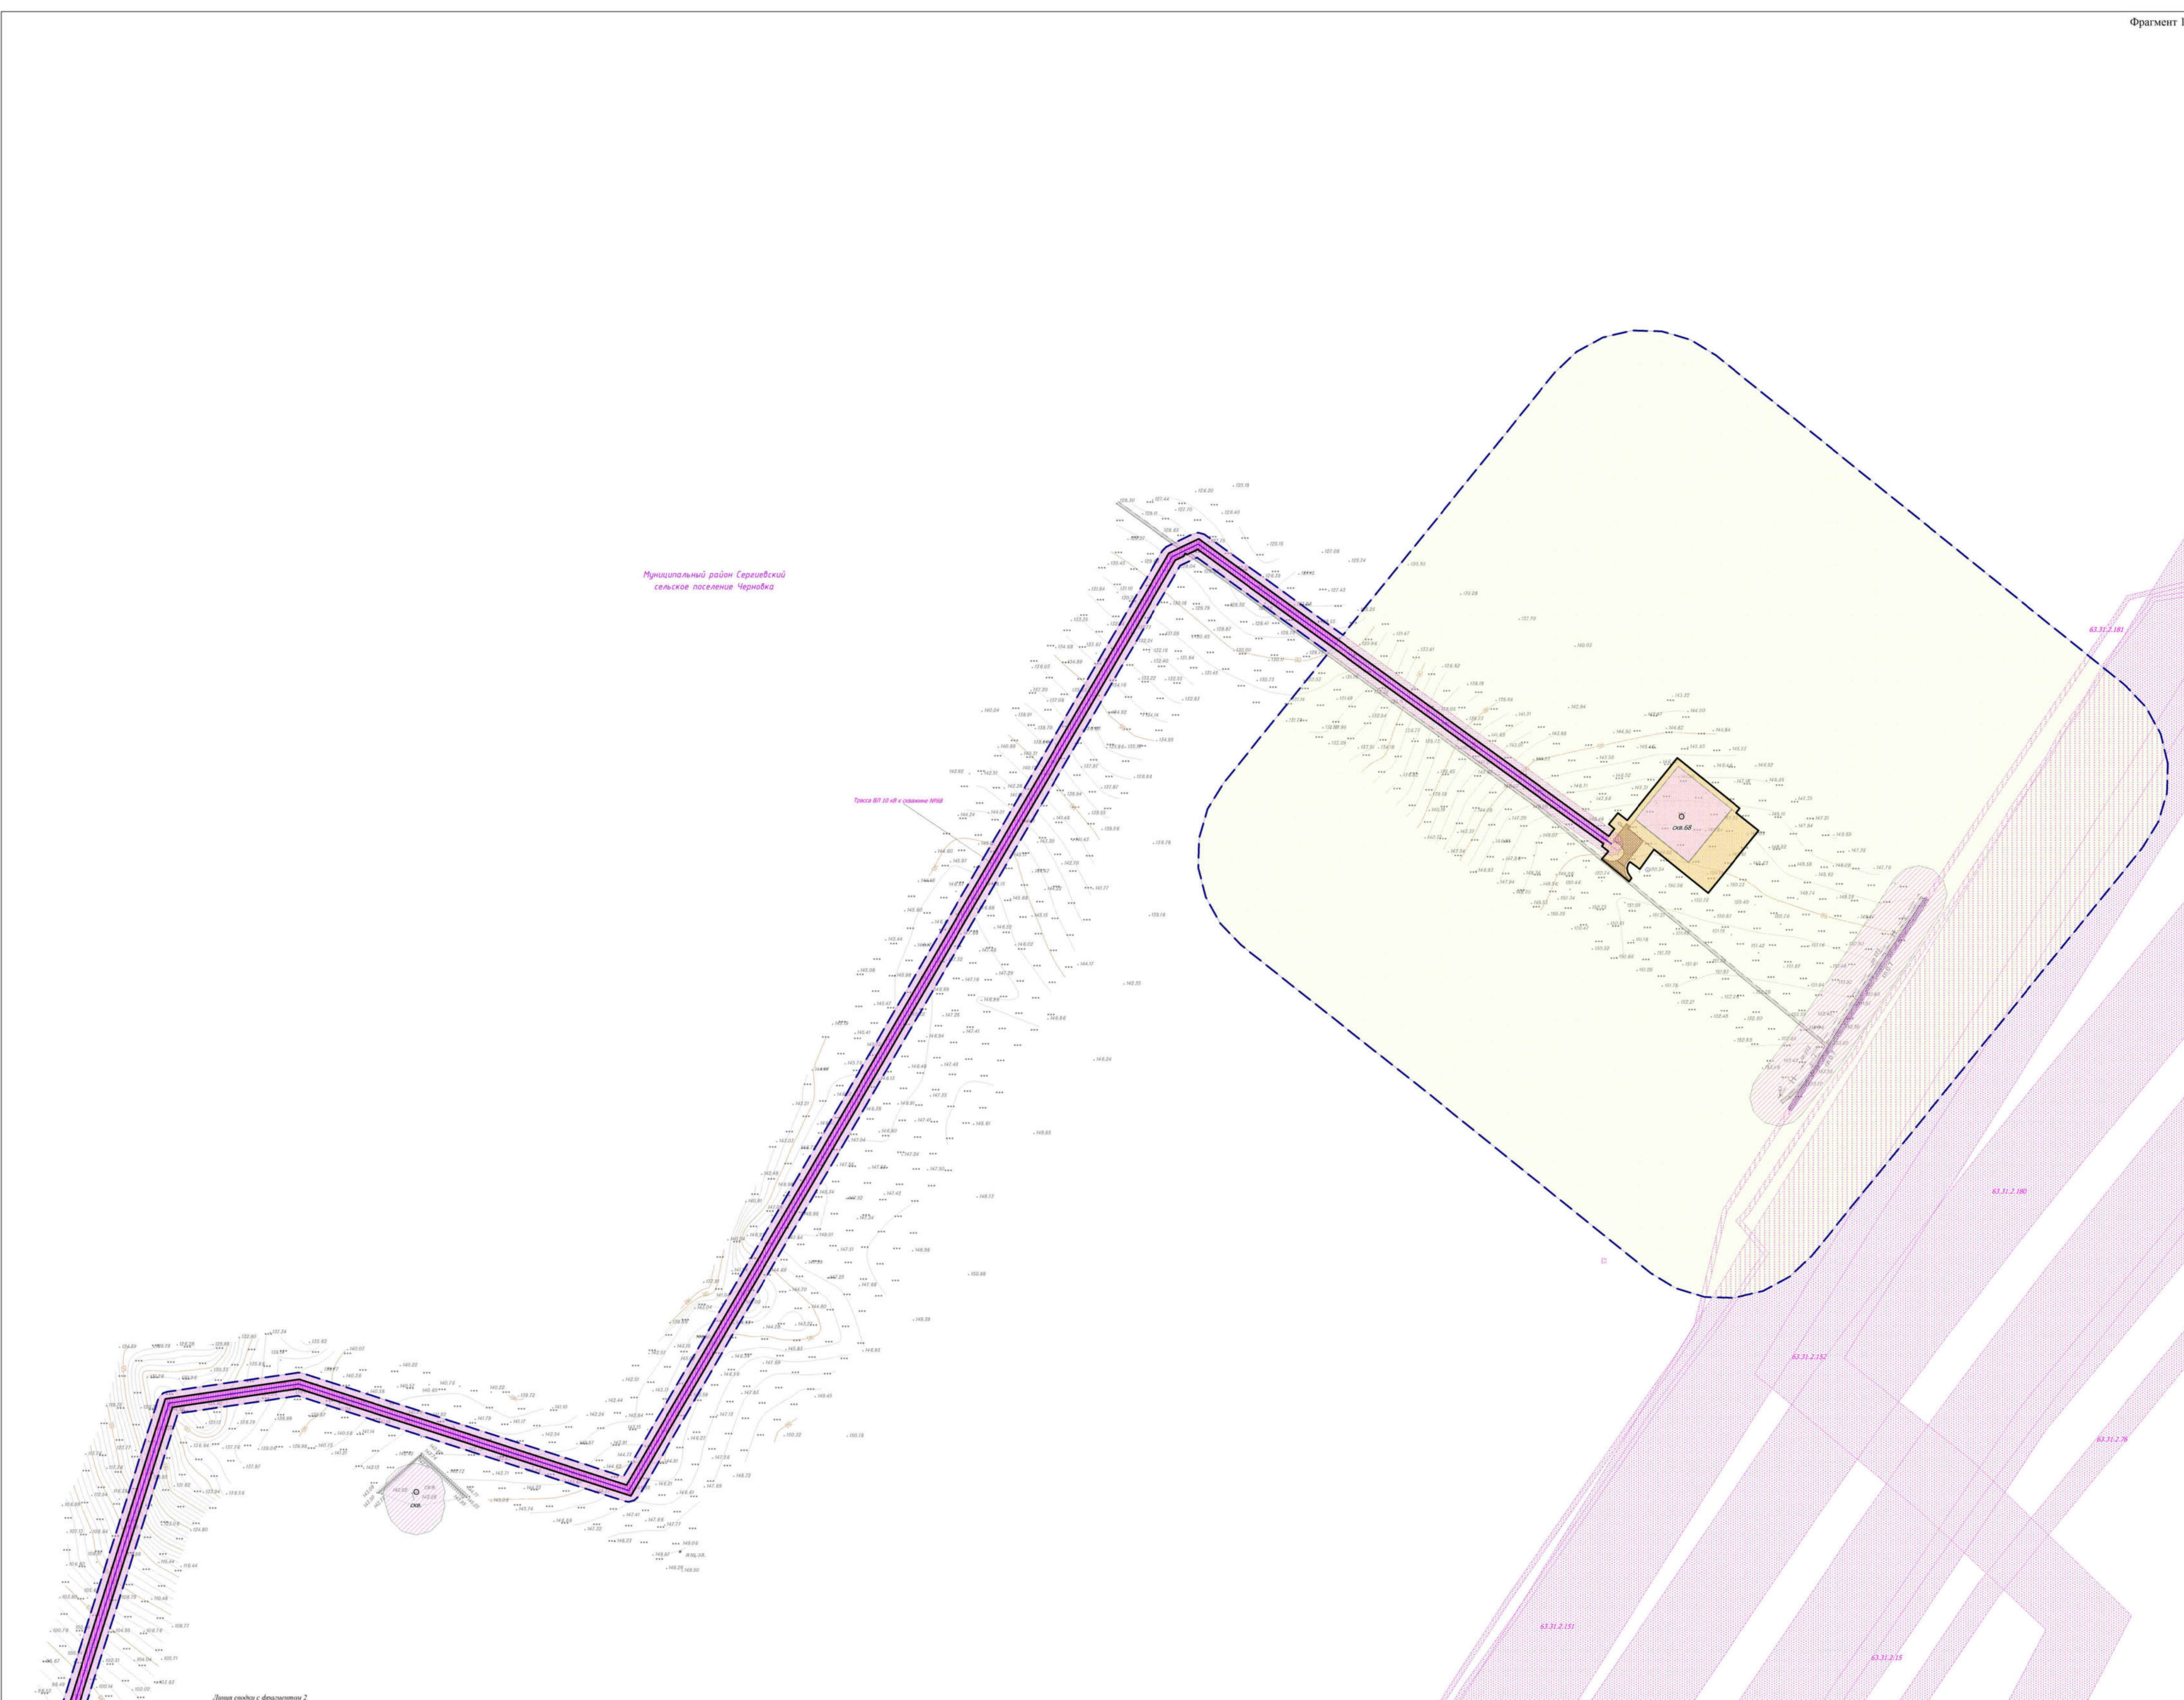

Листа ввода с фрагмента 2

Схема размещения фидерных:



Заказчик: АО «Самарнефтегаз»				6137П			
6137П "Электроснабжение скважин №№ 66, 67, 68 Южно-Орловского месторождения", расположенного на территории муниципального района Сергиевский, в границах сельского поселения Черновка.				ПРОЕКТ ПЛАНИРОВКИ ТЕРРИТОРИИ МАТЕРИАЛЫ ПО ОСНОВАННОМУ			
Изм.	Лист	№ документа	Подпись	Дата	Страница	Лист	Листов
Проработан	Ельвиной М.И.				1	2	
Проверен	Чубенко М.А.				Графическая часть		
Схема границ зон с особыми условиями использования территории. Схема границ территорий, устанавливаемых в соответствии с требованиями законодательства Российской Федерации в отношении земельных участков. Фрагмент 1				ООО «СамарНИИНефтегаз»			
Масштаб 1:2 000							