
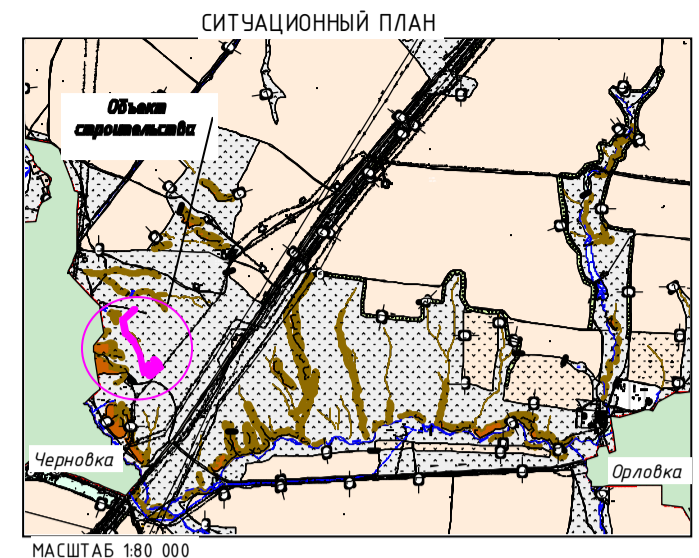


ПРОЕКТ ПЛАНИРОВКИ ТЕРРИТОРИИ
 строительства объекта АО «Самаранефтегаз»: 5184П «Сбор нефти и газа со скважины № 53 Южно-Орловского месторождения»,
 расположенного на территории муниципального района Сергиевский в границах сельского поселения Черновка

Перечень координат устанавливаемых красных линий

№ п/п	Х	У
1	444 136,97	2 218 425,13
2	444 149,58	2 218 409,82
3	444 154,84	2 218 408,72
4	444 161,98	2 218 408,30
5	444 162,81	2 218 409,02
6	444 162,82	2 218 409,02
7	444 163,53	2 218 408,21
8	444 169,22	2 218 407,88
9	444 176,38	2 218 404,04
10	444 181,46	2 218 400,95
11	444 185,59	2 218 395,77
12	444 198,86	2 218 371,20
13	444 200,15	2 218 371,07
14	444 200,66	2 218 370,54
15	444 205,67	2 218 374,69
16	444 214,63	2 218 365,39
17	444 211,21	2 218 361,77
18	444 217,60	2 218 354,80
19	444 225,02	2 218 346,71
20	444 220,42	2 218 342,96
21	444 229,55	2 218 332,48
22	444 215,50	2 218 319,29
23	444 207,73	2 218 331,24
24	444 195,73	2 218 341,94
25	444 178,40	2 218 357,38
26	444 159,73	2 218 373,84
27	444 122,48	2 218 332,31
28	444 180,53	2 218 280,47
29	444 133,43	2 218 231,31
30	444 265,83	2 218 204,44
31	444 268,42	2 218 203,82
32	444 270,64	2 218 203,06
33	444 272,79	2 218 202,10
34	444 277,78	2 218 199,62
35	444 416,19	2 218 130,70
36	444 418,51	2 218 129,42
37	444 420,48	2 218 128,11
38	444 422,30	2 218 126,63
39	444 426,48	2 218 122,94
40	444 515,22	2 218 044,51
41	444 647,59	2 218 017,65
42	444 745,41	2 218 128,33
43	444 765,15	2 218 139,61
44	444 767,79	2 218 137,26
45	444 769,07	2 218 136,09
46	444 770,41	2 218 134,37
47	444 771,47	2 218 132,47
48	444 772,14	2 218 130,39
49	444 772,47	2 218 128,24
50	444 772,41	2 218 126,07
51	444 771,99	2 218 123,93
52	444 771,19	2 218 121,89
53	444 770,05	2 218 120,04
54	444 768,93	2 218 118,71
55	444 661,61	2 217 997,26
56	444 660,42	2 217 996,00
57	444 658,72	2 217 994,64
58	444 656,81	2 217 993,61
59	444 654,75	2 217 992,90
60	444 652,59	2 217 992,59
61	444 650,42	2 217 992,64
62	444 648,70	2 217 992,94
63	444 508,07	2 218 021,47
64	444 506,37	2 218 021,87
65	444 504,35	2 218 022,67
66	444 502,49	2 218 023,80
67	444 501,17	2 218 024,92
68	444 410,59	2 218 104,96
69	444 406,41	2 218 108,65
70	444 405,99	2 218 108,96
71	444 405,49	2 218 109,21
72	444 267,08	2 218 178,14
73	444 262,09	2 218 180,62
74	444 261,61	2 218 180,79
75	444 261,06	2 218 180,93
76	444 113,71	2 218 210,82
77	444 113,00	2 218 210,08
78	444 108,36	2 218 211,49
79	444 108,13	2 218 210,51
80	444 071,48	2 218 220,56
81	444 072,07	2 218 222,51
82	444 063,62	2 218 225,08
83	444 074,31	2 218 238,32
84	444 073,86	2 218 239,23
85	444 073,48	2 218 240,26
86	444 073,17	2 218 241,29
87	444 072,97	2 218 242,37
88	444 072,85	2 218 243,46
89	444 072,83	2 218 244,54
90	444 072,90	2 218 245,62
91	444 073,07	2 218 246,70
92	444 073,30	2 218 247,60
93	444 041,62	2 218 280,46
94	444 046,37	2 218 284,50
95	444 040,34	2 218 308,62
96	444 134,45	2 218 415,69
97	444 132,64	2 218 417,89
98	444 131,69	2 218 417,09
99	444 130,42	2 218 418,63
100	444 131,35	2 218 419,41
101	444 131,37	2 218 419,43
102	444 130,90	2 218 420,00
103	444 205,55	2 218 373,25
104	444 211,81	2 218 365,69
105	444 207,64	2 218 362,25
106	444 201,38	2 218 369,82

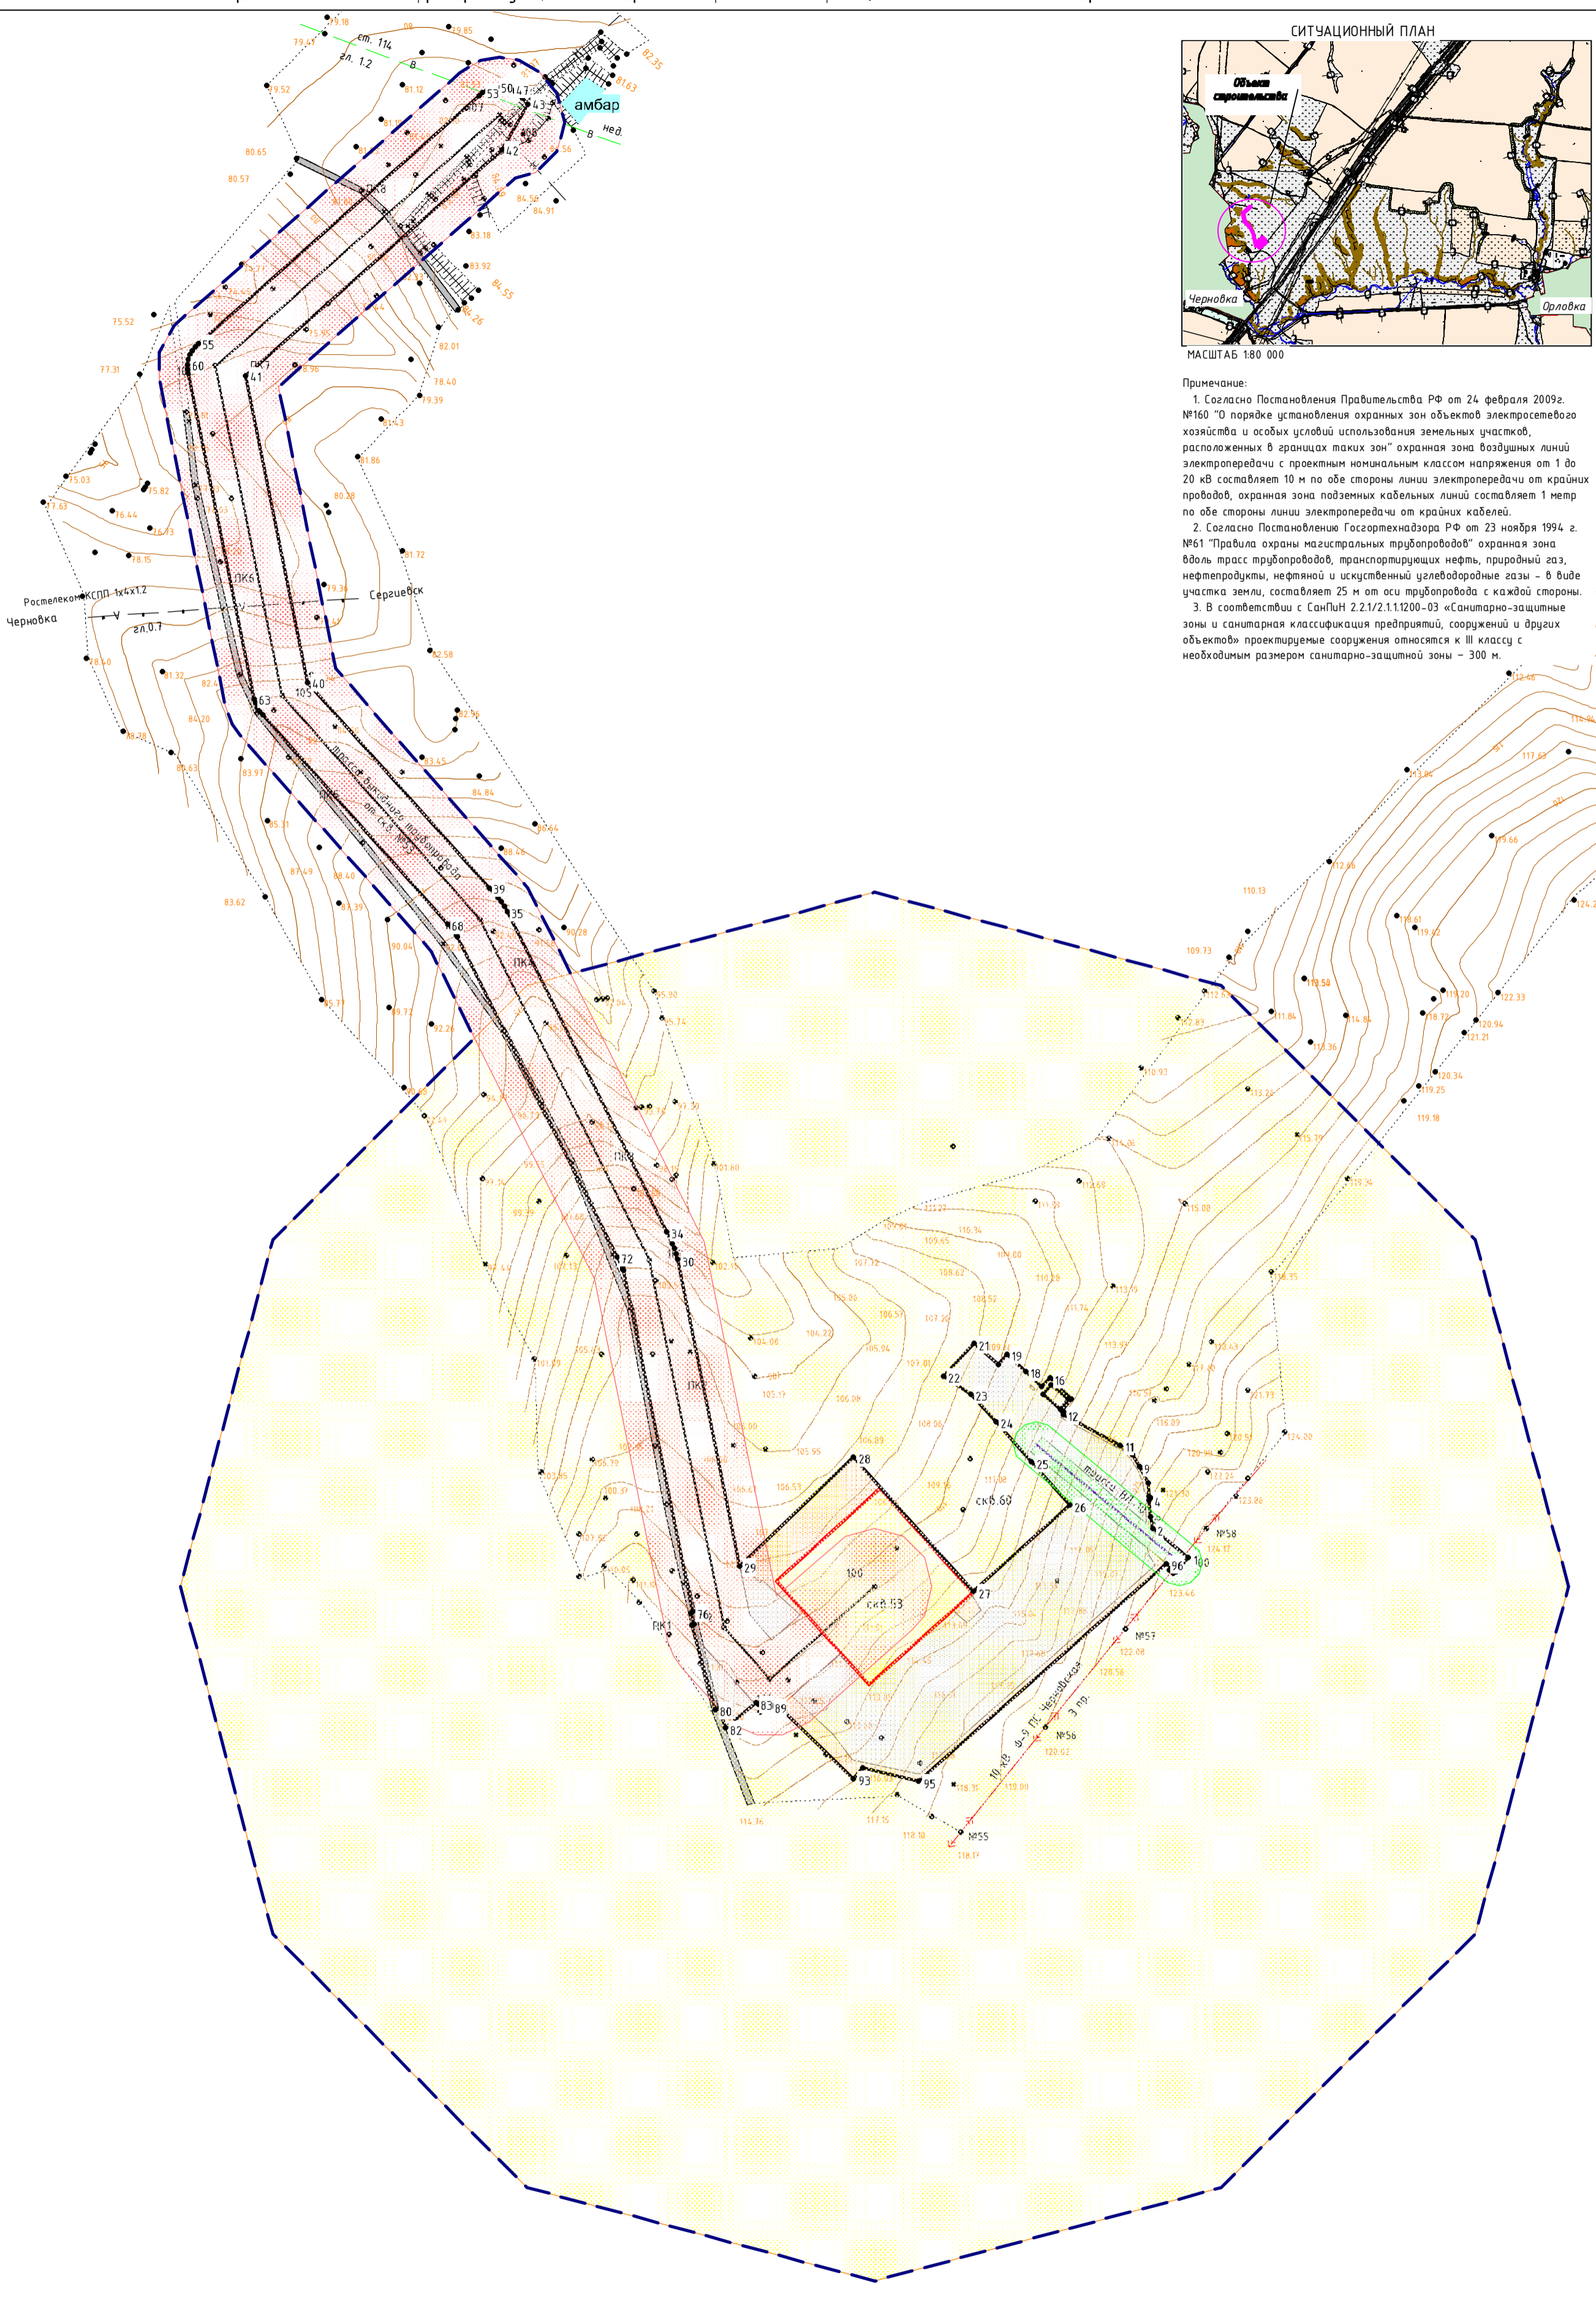

Примечание:
 1. Согласно Постановления Правительства РФ от 24 февраля 2009г. №160 "О порядке установления охранных зон объектов электросетевого хозяйства и особых условий использования земельных участков, расположенных в границах таких зон" охранная зона воздушных линий электропередачи с проектным номинальным классом напряжения от 1 до 20 кВ составляет 10 м по обе стороны линии электропередачи от крайних проводов, охранная зона подземных кабельных линий составляет 1 метр по обе стороны линии электропередачи от крайних кабелей.
 2. Согласно Постановлению Госгортехнадзора РФ от 23 ноября 1994 г. №61 "Правила охраны магистральных трубопроводов" охранная зона вдоль трасс трубопроводов, транспортирующих нефть, природный газ, нефтепродукты, нефтяной и искусственный углеводородные газы - в виде участка земли, составляет 25 м от оси трубопровода с каждой стороны.
 3. В соответствии с СанПиН 2.2.1.1.1200-03 «Санитарно-защитные зоны и санитарная классификация предприятий, сооружений и других объектов» проектируемые сооружения относятся к III классу с необходимым размером санитарно-защитной зоны - 300 м.

Условные обозначения:

- 1 ● Поворотная точка устанавливаемых красных линий
- — — — — Устанавливаемые красные линии
- Граница зоны планируемого размещения выкидного трубопровода
- Граница зоны планируемого размещения площадки строительства скважины
- Граница зоны планируемого размещения скважины
- Противопожарный проезд к сооружениям скважины №53
- Граница зоны планируемого размещения трассы ВЛ-10 кВ к ИУ
- Охранная зона скв. №53
- Охранная зона выкидного трубопровода
- Охранная зона ВЛ-10кВ к ИУ
- Рельеф
- ф-9 ЛЭП 10кВ
- Трасса проектируемого выкидного трубопровода
- Трасса проектируемой ВЛ-10кВ к ИУ
- Дорога

Заказчик : АО «Самаранефтегаз»					5184П			
					5184П «Сбор нефти и газа со скважины № 53 Южно-Орловского месторождения», расположенного на территории муниципального района Сергиевский в границах сельского поселения Черновка			
Изм.	Лист	№ документа	Подпись	Дата	Проект планировки территории. Графическая часть	Складья	Лист	Листов
Разработал	Вдовина М.Н.					П	1	1
Проверил	Чубенко М.А.							
Нач. отдела	Чубенко М.А.				Чертеж красных линий. Чертеж границ зон планируемого размещения линейных объектов. Масштаб 1:2 000			