Схема согласования места размещения объекта строительства АО "Самаранефтегаз":
6949П "Сбор нефти и газа со скважины №69 Южно-Орловского месторождения"
на территории муниципального района Сергиевский Самарской области,
в границах сельского поселения Черновка

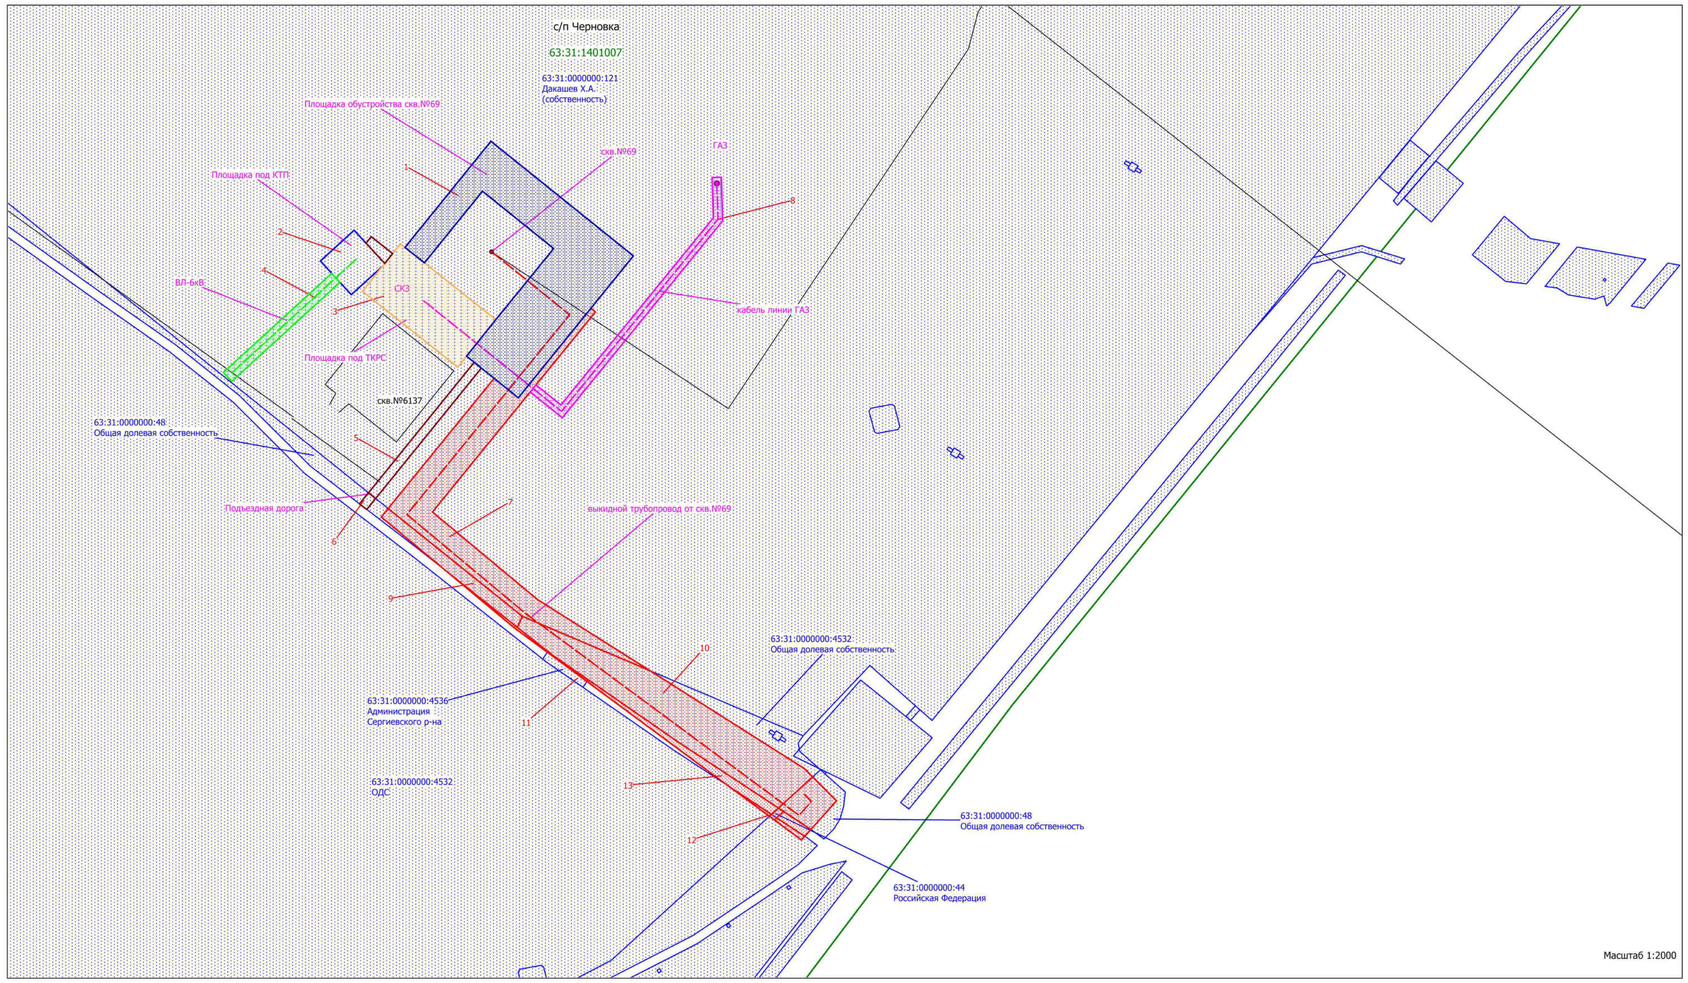

Ситуационный план масштаб 1:60 000

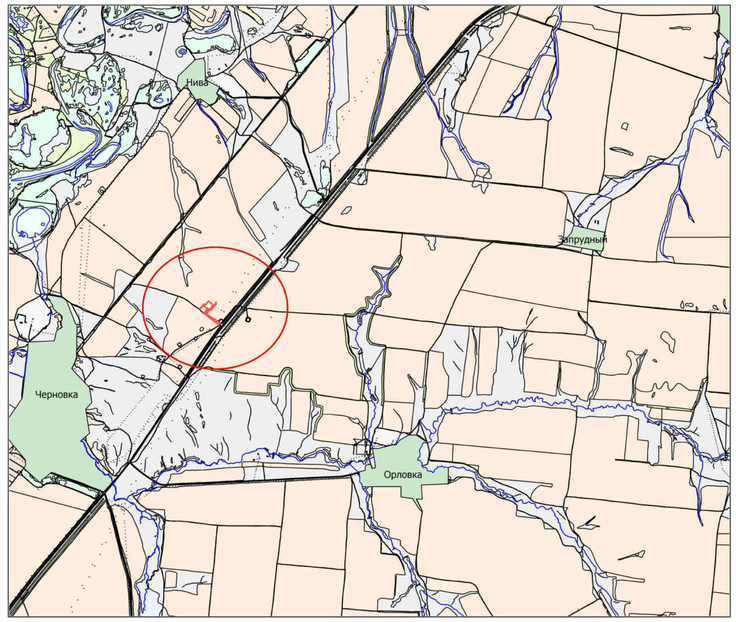

Наименование_должностного_лица	Условия_согласования	Подпись_печать	ФИО	
Представитель ОДС земельного участка 63:31:0000000:48	Согласовано			
Представитель ОДС земельного участка 63:31:0000000:4532	Согласовано			
Собственник земельного участка с кадастровым номером 63:31:0000000:121	Согласовано		Дакашев Х.А.	
Заместитель Генерального директора по перспективному планированию и развитию производства АО "Самаранефтегаз"	Согласовано		О.В. Гладунов	
Главный маркшейдер АО "Самаранефтегаз"	Согласовано		М.Ю. Костин	
Начальник управления землеустроительных работ ООО "СамараНИПИнефть"	Согласовано		Д.В. Клименко	

№	Кадастровый_квартал	Кадастровый_номер_ЗУ	Образуемый_ЗУ	Наименование_сооружения	Категория_земель	Вид_разрешенного_использования	Правообладатель	Местоположение	Площадь	угодья
1	63:31:1401007	63:31:0000000:121	:121/чзу1	Площадка обустройства скв.№69	земли с/х назначения	Для ведения сельскохозяйственной деятельности	Дакашев Хамид Алсолтаевич	Самарская область, муниципальный район Сергиевский, в границах сельского поселения Черновка	8 448	пастбище
2	63:31:1401007	63:31:0000000:121	:121/чзу2	Площадка под КТП	земли с/х назначения	Для ведения сельскохозяйственной деятельности	Дакашев Хамид Алсолтаевич	Самарская область, муниципальный район Сергиевский, в границах сельского поселения Черновка	900	пастбище
3	63:31:1401007	63:31:0000000:121	:121/чзу3	Площадка под ТКРС	земли с/х назначения	Для ведения сельскохозяйственной деятельности	Дакашев Хамид Алсолтаевич	Самарская область, муниципальный район Сергиевский, в границах сельского поселения Черновка	3 199	пастбище
4	63:31:1401007	63:31:0000000:121	:121/чзу4	трасса ВЛ-6кВ	земли с/х назначения	Для ведения сельскохозяйственной деятельности	Дакашев Хамид Алсолтаевич	Самарская область, муниципальный район Сергиевский, в границах сельского поселения Черновка	770	пастбище
5	63:31:1401007	63:31:0000000:121	:121/чзу5	Подъездная дорога	земли с/х назначения	Для ведения сельскохозяйственной деятельности	Дакашев Хамид Алсолтаевич	Самарская область, муниципальный район Сергиевский, в границах сельского поселения Черновка	786	пастбище
6	63:31:1401007	63:31:0000000:48	:48/чзу1	Подъездная дорога	земли с/х назначения	для ведения сельскохозяйственного деятельности	Общая долевая собственность	Самарская область, Сергиевский район, в границах бывшего совхоза XXIII съезда КПСС	56	пастбище
7	63:31:1401007	63:31:0000000:121	:121/чзу6	выкидной трубопровод	земли с/х назначения	для ведения сельскохозяйственного деятельности	Дакашев Хамид Алсолтаевич	Самарская область, муниципальный район Сергиевский, в границах сельского поселения Черновка	4 972	пастбище
8	63:31:1401007	63:31:0000000:121	:121/чзу7	кабель линии ГАЗ	земли с/х назначения	для ведения сельскохозяйственного деятельности	Дакашев Хамид Алсолтаевич	Самарская область, муниципальный район Сергиевский, в границах сельского поселения Черновка	1 285	пастбище
9	63:31:1401007	63:31:0000000:48	:48/чзу2(1-3)	выкидной трубопровод	земли с/х назначения	для ведения сельскохозяйственного деятельности	Общая долевая собственность	Самарская область, Сергиевский район, в границах бывшего совхоза XXIII съезда КПСС	1 600	пастбище
10	63:31:1401007	63:31:0000000:4532	:4532/чзу1	выкидной трубопровод	земли с/х назначения	для ведения сельскохозяйственного деятельности	Общая долевая собственность	Самарская область, Сергиевский район, в границах бывшего совхоза XXIII съезда КПСС	5 378	пастбище
11	63:31:1401007	63:31:0000000:4536	:4536/чзу2	выкидной трубопровод	земли с/х назначения	для строительства объекта ОАО "Самаранефтегаз": "Нефтепровод ДНС "Южно-Орловская" - УПСВ "Екатериновская"	Администрация Сергиевского района	Российская Федерация, Самарская область, Сергиевский район, в границах сельского поселения Черновка, северо-восточнее с. Черновка и сельского поселения Верхняя Орлянка, юго-западнее с. Верхняя Орлянка	26	прочие
12	63:31:1401007	63:31:0000000:44	:44/чзу1	выкидной трубопровод	Земли населённых пунктов	Для эксплуатации Южно-Орловского месторождения нефти	Российская Федераци	Российская Федерация, Самарская область, муниципальный район Сергиевский, сельское поселение Черновка, в 3-х км северо-восточнее с. Черновка на землях СПК «Черновский»	32	прочие
13	63:31:1401007	-	:ЗУ1	выкидной трубопровод	земли с/х назначения	Трубопроводный транспорт	Администрация Сергиевского района (неразграниченная госсобственность)	Самарская область, Сергиевский район, сельское поселение Черновка	791	прочие
0									28 243	

Условные обозначения

- Площадка под КТП
- Площадка под ТКРС
- ВЛ-6кВ
- Подъездная дорога
- Выкидной трубопровод
- кабель линии ГАЗ
- Площадка обустройства скв.№69
- 63:31:1401007 — Граница кадастрового квартала и его номер
- 63:31:000000:121 — Граница земельного участка по сведениям ЕГРН и его номер

Начальник отдела №40 _____Чубенко М.А.

Исполнитель _____Курмангазиева А.С.

А1