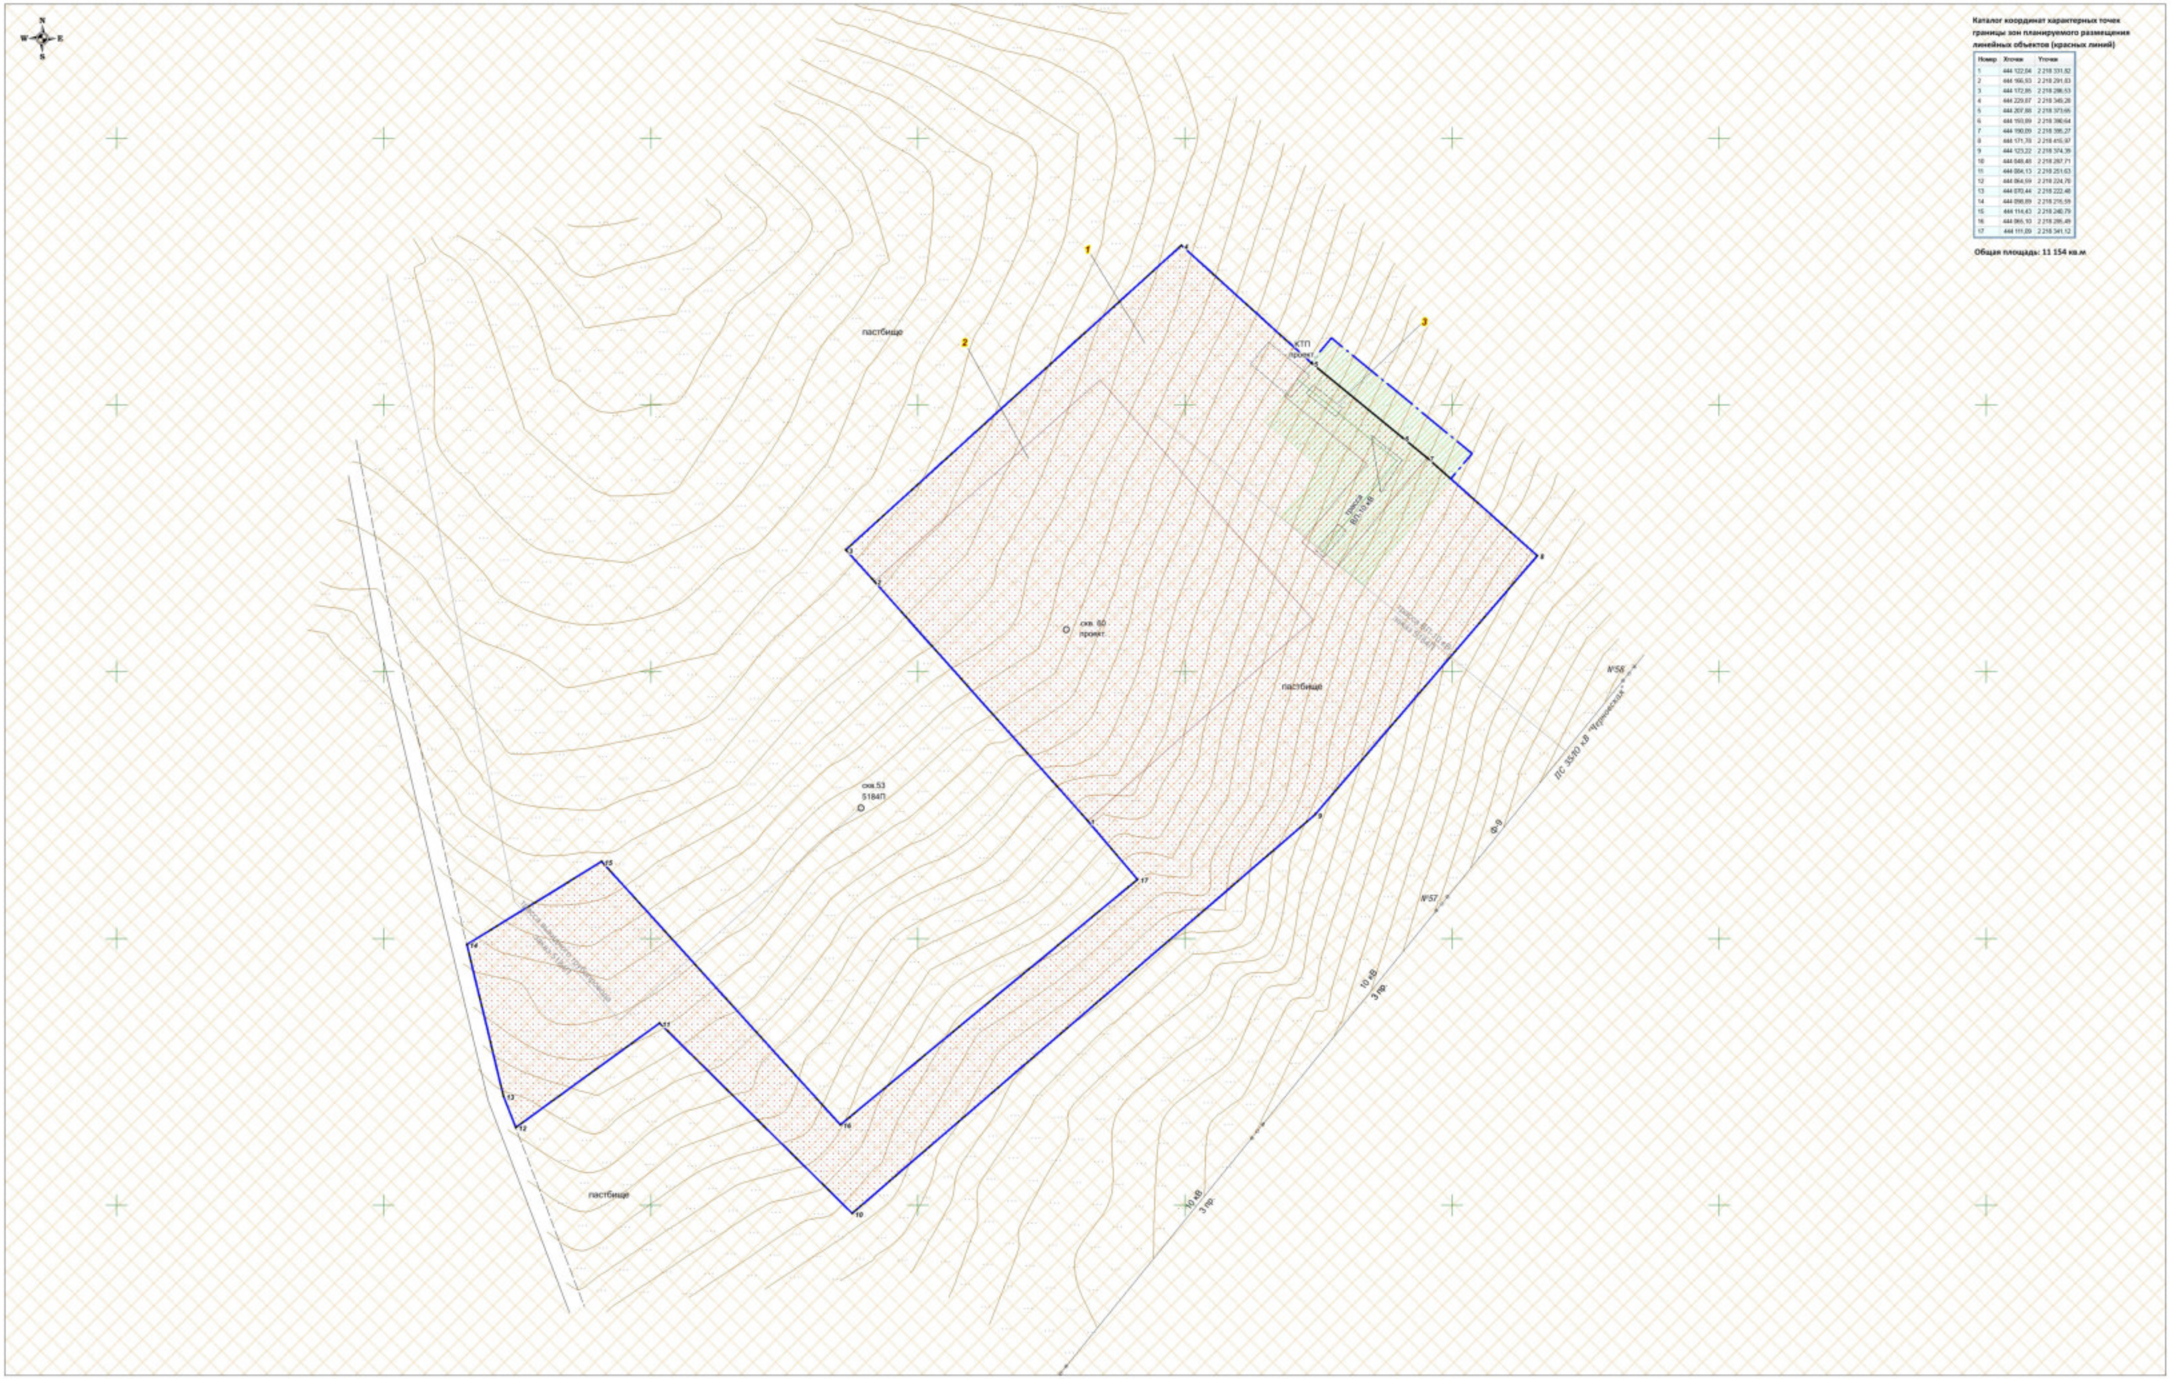

Каталог координат характерных точек границы зон планируемого размещения линейных объектов (красных линий)

Номер	Хточки	Yточки
1	444 122,04	2 218 331,82
2	444 166,53	2 218 291,83
3	444 172,85	2 218 296,53
4	444 229,67	2 218 349,28
5	444 207,88	2 218 373,65
6	444 193,89	2 218 390,64
7	444 190,09	2 218 395,27
8	444 171,70	2 218 415,97
9	444 123,22	2 218 374,39
10	444 048,48	2 218 297,71
11	444 084,13	2 218 251,63
12	444 064,59	2 218 224,70
13	444 070,44	2 218 222,48
14	444 098,89	2 218 215,59
15	444 114,43	2 218 240,79
16	444 065,10	2 218 295,49
17	444 111,09	2 218 341,12

Общая площадь: 11 154 кв.м

Условные обозначения:

- Границы территории, в отношении которой осуществляется подготовка проекта планировки
- Устанавливаемые красные линии
- Границы зон планируемого размещения линейных объектов
- Характерные точки границы зон планируемого размещения линейных объектов (границы красных линий)
- Проектируемая трасса ВЛ-10 кВ
- Санитарно-защитная зона скважины
- Охранная зона ВЛ-10 кВ
- Грунтовые дороги, проезды
- ЛЭП воздушные высокого напряжения
- Направление движения

1 - Площадка под обустройство скважины
2 - Строительство скважины
3 - Строительство ВЛ-10 кВ

Примечание:
- *границы красных линий совпадают с границами зон планируемого размещения линейных объектов*
- *объекты социально-культурного и коммунально-бытового значения и прочие объекты капитального строительства отсутствуют*
- *объекты федерального, регионального и местного значения отсутствуют*
- *линейные объекты, подлежащие переносу и переустройству отсутствуют*
- *линии отступа от красных линий в целях определения мест допустимого размещения зданий, строений, сооружений не устанавливаются*

Изм.	Кол.уч	Лист	N док.	Подпись	Дата	5198П
Исполнитель		Доброхлебова В.А.				Проект планировки территории для строительства объекта АО "Самаранефтегаз": "Электроснабжение скважины № 60 Южно-Орловского месторождения" в границах сельского поселения Черновка Сергиевского района Самарской области
Ген.директор		Коврин Н.А.				

Раздел 1. **Проект планировки территории.** **Графическая часть.**	Стадия	Лист	Листов
	ПП	1	1
Чертеж красных линий. **Чертеж границ зон планируемого размещения линейных объектов.** **М 1:500**	ООО "Средневолжская землеустроительная компания" г.Самара		

формат А1