# МАТЕРИАЛЫ ПО ОБОСНОВАНИЮ ПРОЕКТА МЕЖЕВАНИЯ ТЕРРИТОРИИ
4980П "Электроснабжение скважин №№ 59, 61 Южно-Орловского месторождения"
в границах сельского поселения Черновка
муниципального района Сергиевский Самарской области

### Перечень координат характерных точек охранной зоны электрического кабеля

| Номер | Хточки | Уточки |
|---|---|---|
| 1 | 442 842,15 | 2 216 017,81 |
| 2 | 442 855,15 | 2 216 002,28 |
| 3 | 442 857,26 | 2 216 004,04 |
| 4 | 442 859,81 | 2 216 000,96 |
| 5 | 442 855,56 | 2 215 997,10 |
| 6 | 442 899,65 | 2 215 943,67 |
| 7 | 442 933,99 | 2 215 973,10 |
| 8 | 442 936,60 | 2 215 970,06 |
| 9 | 442 899,18 | 2 215 937,99 |
| 10 | 442 844,06 | 2 216 004,18 |
| 11 | 442 846,58 | 2 216 006,29 |
| 12 | 442 841,86 | 2 216 012,18 |
| 13 | 442 841,57 | 2 216 012,09 |
| 14 | 442 839,00 | 2 216 015,15 |
| 15 | 442 861,92 | 2 216 019,54 |
| 16 | 442 882,23 | 2 215 995,05 |
| 17 | 442 902,93 | 2 216 011,87 |
| 18 | 442 904,87 | 2 216 008,60 |
| 19 | 442 881,72 | 2 215 989,40 |
| 20 | 442 858,84 | 2 216 016,99 |

### Перечень координат характерных точек охранной зоны зоны ВЛ

| Номер | Хточки | Уточки |
|---|---|---|
| 21 | 442 865,02 | 2 216 074,46 |
| 22 | 442 822,73 | 2 216 048,41 |
| 23 | 442 837,70 | 2 216 060,92 |
| 24 | 442 860,86 | 2 216 033,22 |
| 25 | 442 845,51 | 2 216 020,28 |
| 26 | 442 845,51 | 2 216 020,40 |
| 27 | 442 830,50 | 2 216 007,88 |
| 28 | 442 813,78 | 2 216 027,93 |
| 29 | 442 785,66 | 2 216 061,66 |

### Перечень координат характерных точек санитарно-защитной зоны скв. № 59

| Номер | Хточки | Уточки |
|---|---|---|
| 30 | 442 938,20 | 2 216 275,42 |
| 31 | 443 088,20 | 2 216 235,23 |
| 32 | 443 198,01 | 2 216 125,42 |
| 33 | 443 238,20 | 2 215 975,42 |
| 34 | 443 198,01 | 2 215 825,42 |
| 35 | 443 088,20 | 2 215 715,61 |
| 36 | 442 938,20 | 2 215 675,42 |
| 37 | 442 788,19 | 2 215 715,61 |
| 38 | 442 678,38 | 2 215 825,42 |
| 39 | 442 638,19 | 2 215 975,42 |
| 40 | 442 678,38 | 2 216 125,42 |
| 41 | 442 788,19 | 2 216 235,23 |

### Перечень координат характерных точек санитарно-защитной зоны скв. № 61

| Номер | Хточки | Уточки |
|---|---|---|
| 42 | 442 906,63 | 2 216 314,15 |
| 43 | 443 056,63 | 2 216 273,96 |
| 44 | 443 166,44 | 2 216 164,15 |
| 45 | 443 206,63 | 2 216 014,15 |
| 46 | 443 166,44 | 2 215 864,15 |
| 47 | 443 056,63 | 2 215 754,34 |
| 48 | 442 906,63 | 2 215 714,15 |
| 49 | 442 756,63 | 2 215 754,34 |
| 50 | 442 646,82 | 2 215 864,15 |
| 51 | 442 606,63 | 2 216 014,15 |
| 52 | 442 646,82 | 2 216 164,15 |
| 53 | 442 756,63 | 2 216 273,96 |

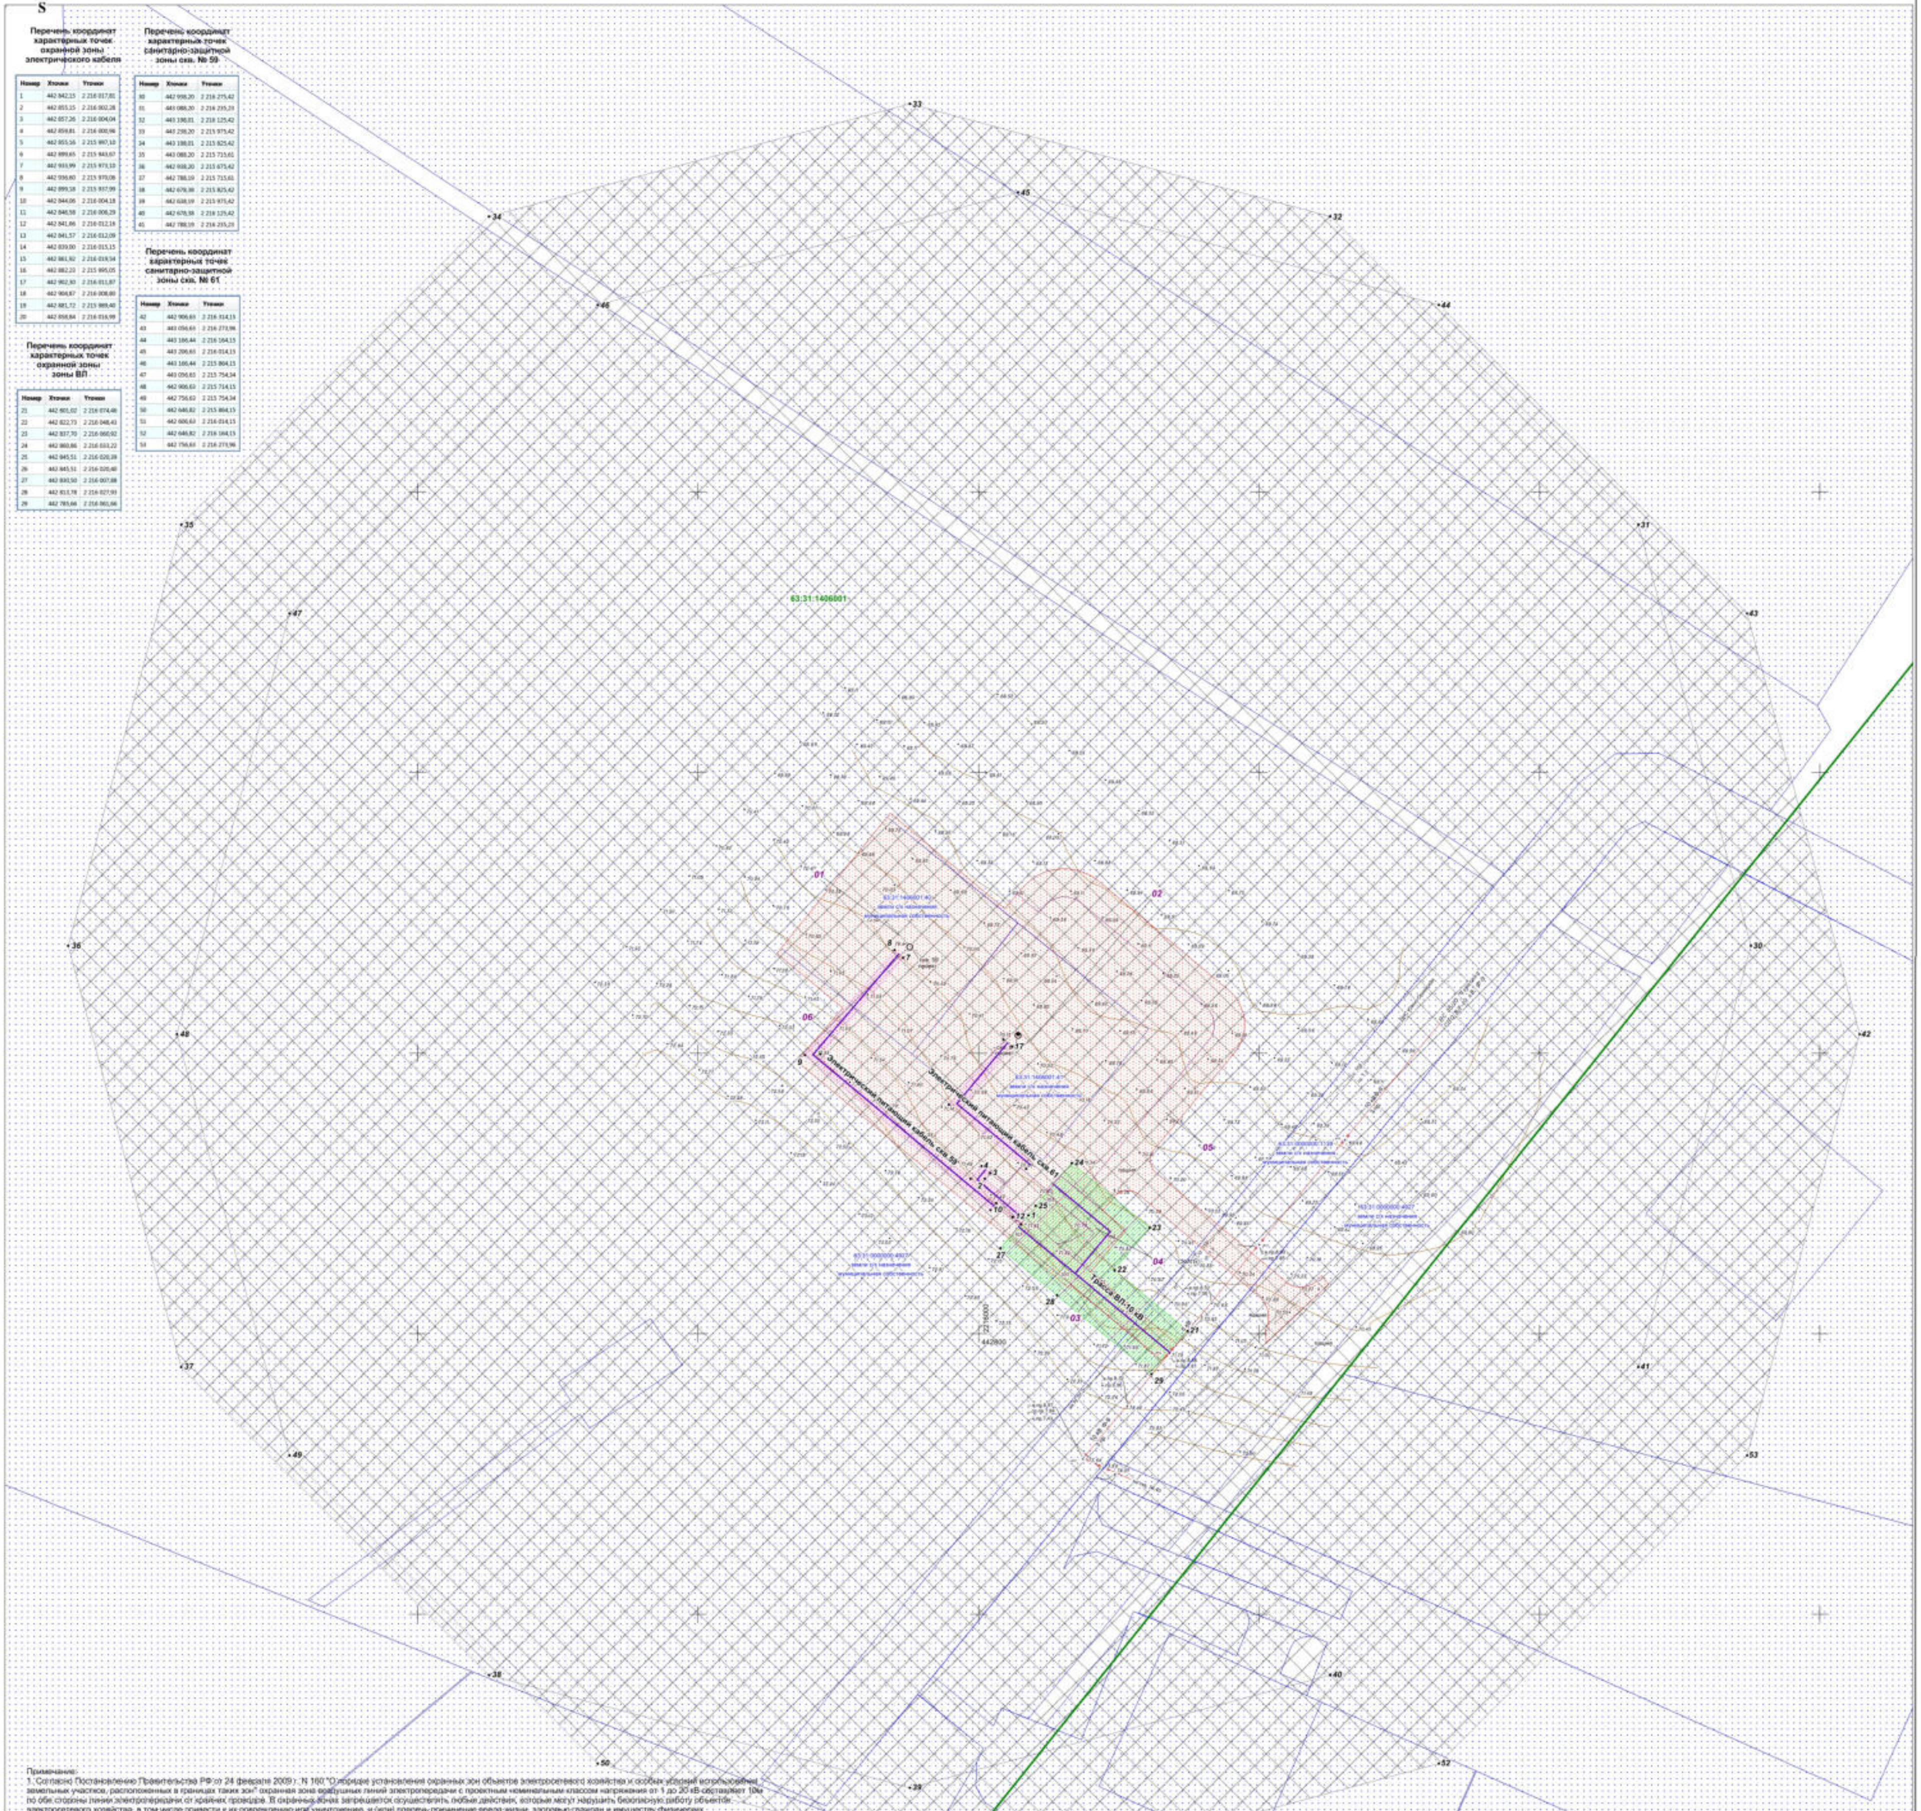

Примечание:
1. Согласно Постановлению Правительства РФ от 24 февраля 2009 г. N 160 "О порядке установления охранных зон объектов электросетевого хозяйства и особых условий использования земельных участков, расположенных в границах таких зон" охранная зона воздушных линий электропередачи с проектным номинальным классом напряжения от 1 до 20 кВ составляет 10м по обе стороны линии электропередачи от крайних проводов. В охранных зонах запрещается осуществлять любые действия, которые могут нарушить безопасную работу объектов электросетевого хозяйства, в том числе привести к их повреждению или уничтожению, и (или) повлечь причинение вреда жизни, здоровью граждан и имуществу физических или юридических лиц, а также повлечь нанесение экологического ущерба и возникновение пожаров.
2. Согласно Постановлению Правительства РФ от 24 февраля 2009 г. N 160 "О порядке установления охранных зон объектов электросетевого хозяйства и особых условий использования земельных участков, расположенных в границах таких зон" охранная зона вдоль подземных кабельных линий электропередачи - в виде части поверхности участка земли, расположенного под ней участка недр, ограниченной параллельными вертикальными плоскостями отстоящими по обе стороны линии электропередачи от крайних кабелей на расстоянии 1 метра.
3. Согласно СанПиН 2.2.1/2.1.1.1200-03 санитарно-защитная зона от скважины устанавливается в размере 300 м. Санитарно-защитные зоны на скважины не установлены, поскольку они не являются добывающими (эксплуатационными).
4. Согласно Постановлению Правительства РФ от 9 июня 1995 г. N 578 "Об утверждении Правил охраны линий и сооружений связи Российской Федерации" охранная зона для подземных кабельных и для воздушных линий связи, расположенных вне населенных пунктов на безлесных участках составляет по 2 м с каждой стороны от оси трассы линии. Работы в охранной зоне линии связи или линии радиофикации должны выполняться с соблюдением действующих строительных норм, правил и государственных стандартов.

В границах территории, в отношении которой утвержден проект межевания отсутствуют:
* особо охраняемые природные объекты;
* объекты культурного наследия;
* лесничества, лесопарки, участковые лесничества, лесные кварталы, лесотаксационные выделы

**Условные обозначения:**

- 63:31:1406002 - Граница кадастрового квартала, его номер
- 63:31:0000000:4927 - Граница земельного участка и его номер
- ▨ - Граница зоны планируемого размещения линейного объекта
- • 1 - Номер характерной точки охранной зоны
- 🟩 - Граница зоны с особыми условиями использования территорий (ВЛ), ширина 20 м
- ▨ - Граница зоны с особыми условиями использования территорий (электрический кабель), ширина 4 м
- ▨ - Граница санитарно-защитной зоны скважины, 300 м
- — - Проектируемая ВЛ-10 кВ, электрический кабель
- — — - Дороги, проезды
- — — - Трасса существующего нефтепровода
- — - ЛЭП воздушные

| | |
|---|---|
| 1 | Строительство скв. №59 |
| 2 | Строительство скв.№61 |
| 3 | Трасса ВЛ-10 кВ к скв. №59 |
| 4 | Трасса ВЛ-10 кВ к скв. №61 |
| 5 | Противопожарный проезд |
| 6 | Обустройство скв. №№59, 61 |

ООО "СамараНИПИнефть"

Проект межевания территории для строительства объекта АО "Самаранефтегаз":
4980П "Электроснабжение скважин №№ 59, 61 Южно-Орловского месторождения"
в границах сельского поселения Черновка
муниципального района Сергиевский Самарской области

| Изм. | Лист | N док. | Подпись | Дата |
|---|---|---|---|---|
| Исполнитель | | Объедкова Е.С. | | |
| Директор | | Ховрин Н.А. | | |

**Материалы по обоснованию проекта межевания территории. Графическая часть**

| Стадия | Лист | Листов |
|---|---|---|
| ПП | 1 | 1 |

**Графическая часть.**
**(чертеж материалов по обоснованию проекта межевания территории)**
**М 1:1000**

**ООО "Средневолжская землеустроительная компания"**
**г. Самара**

Размер 700*800