ПРОЕКТ ПЛАНИРОВКИ ТЕРРИТОРИИ

для строительства объекта АО "Самаранефтегаз": 8112П "Сбор нефти и газа со скважин №№ 157,158,169,170,253 Южно-Орловского месторождения", расположенного на территории муниципального района Сергиевский, в границах сельского поселения Черновка.

СИТУАЦИОННЫЙ ПЛАН

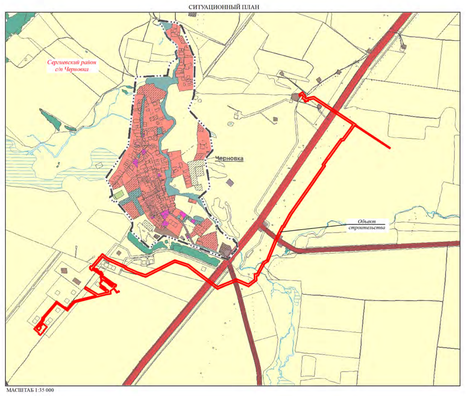

МАСШТАБ 1:35 000

Примечание:
1. Объекты социально-культурного и коммунально-бытового значения и прочие объекты капитального строительства отсутствуют
2. Объекты федерального, регионального, местного значения отсутствуют
3. Линейные объекты, подлежащие переносу и перестройству отсутствуют
4. Линии отступа от красных линий в целях определения мест допустимого размещения зданий, строений, сооружений не устанавливаются
5. Необходимость для резервирования и изъятия для государственных и муниципальных нужд отсутствуют
6. Публичные сервитуты отсутствуют

Примечание:
1. Границы зон планируемого размещения линейных объектов, подлежащих реконструкции в связи с изменением их местоположения, отсутствуют;
2. Категории улиц и дорог, отсутствуют (дороги межселенной территории);
3. Линии внутриквартальных проездов и проходов в границах территории общего пользования, границы публичных сервитутов, отсутствуют;
4. Остановочные пункты наземного общественного пассажирского транспорта, входы (выходы) подземного общественного пассажирского транспорта, отсутствуют;
5. Объекты транспортной инфраструктуры с выделением эстакад, путепроводов, мостов, тоннелей, объектов внеуличного транспорта, железнодорожных вокзалов, пассажирских платформ, сооружений и устройств, для хранения и обслуживания транспортных средств (в том числе подземных) и иных подобных объектов в соответствии с региональными и местными нормативами градостроительного проектирования, отсутствуют;
6. Хозяйственные проезды и скотопрогоны, сооружения для перехода диких животных, отсутствуют;
7. Основные пути пешеходного движения, пешеходные переходы на одном и разных уровнях, отсутствуют.

Примечание:
1. Границы зон планируемого размещения линейных объектов, подлежащих переносу (перестройству) из зон планируемого размещения линейных объектов отсутствуют;
2. Границы территорий объектов культурного наследия, включенных в единый государственный реестр объектов культурного наследия (памятников истории и культуры) народов Российской Федерации отсутствуют;
3. Границы территорий выявленных объектов культурного наследия отсутствуют

Примечание:
1. Границы зон планируемого размещения линейных объектов, подлежащих переносу (перестройству) из зон планируемого размещения линейных объектов отсутствуют;
2. Границы территорий, подверженных риску возникновения чрезвычайных ситуаций природного и техногенного характера (в соответствии с исходными данными, материалами документов территориального планирования, а в случае их отсутствия - в соответствии с нормативно-техническими документами) отсутствуют.

Фрагмент 1

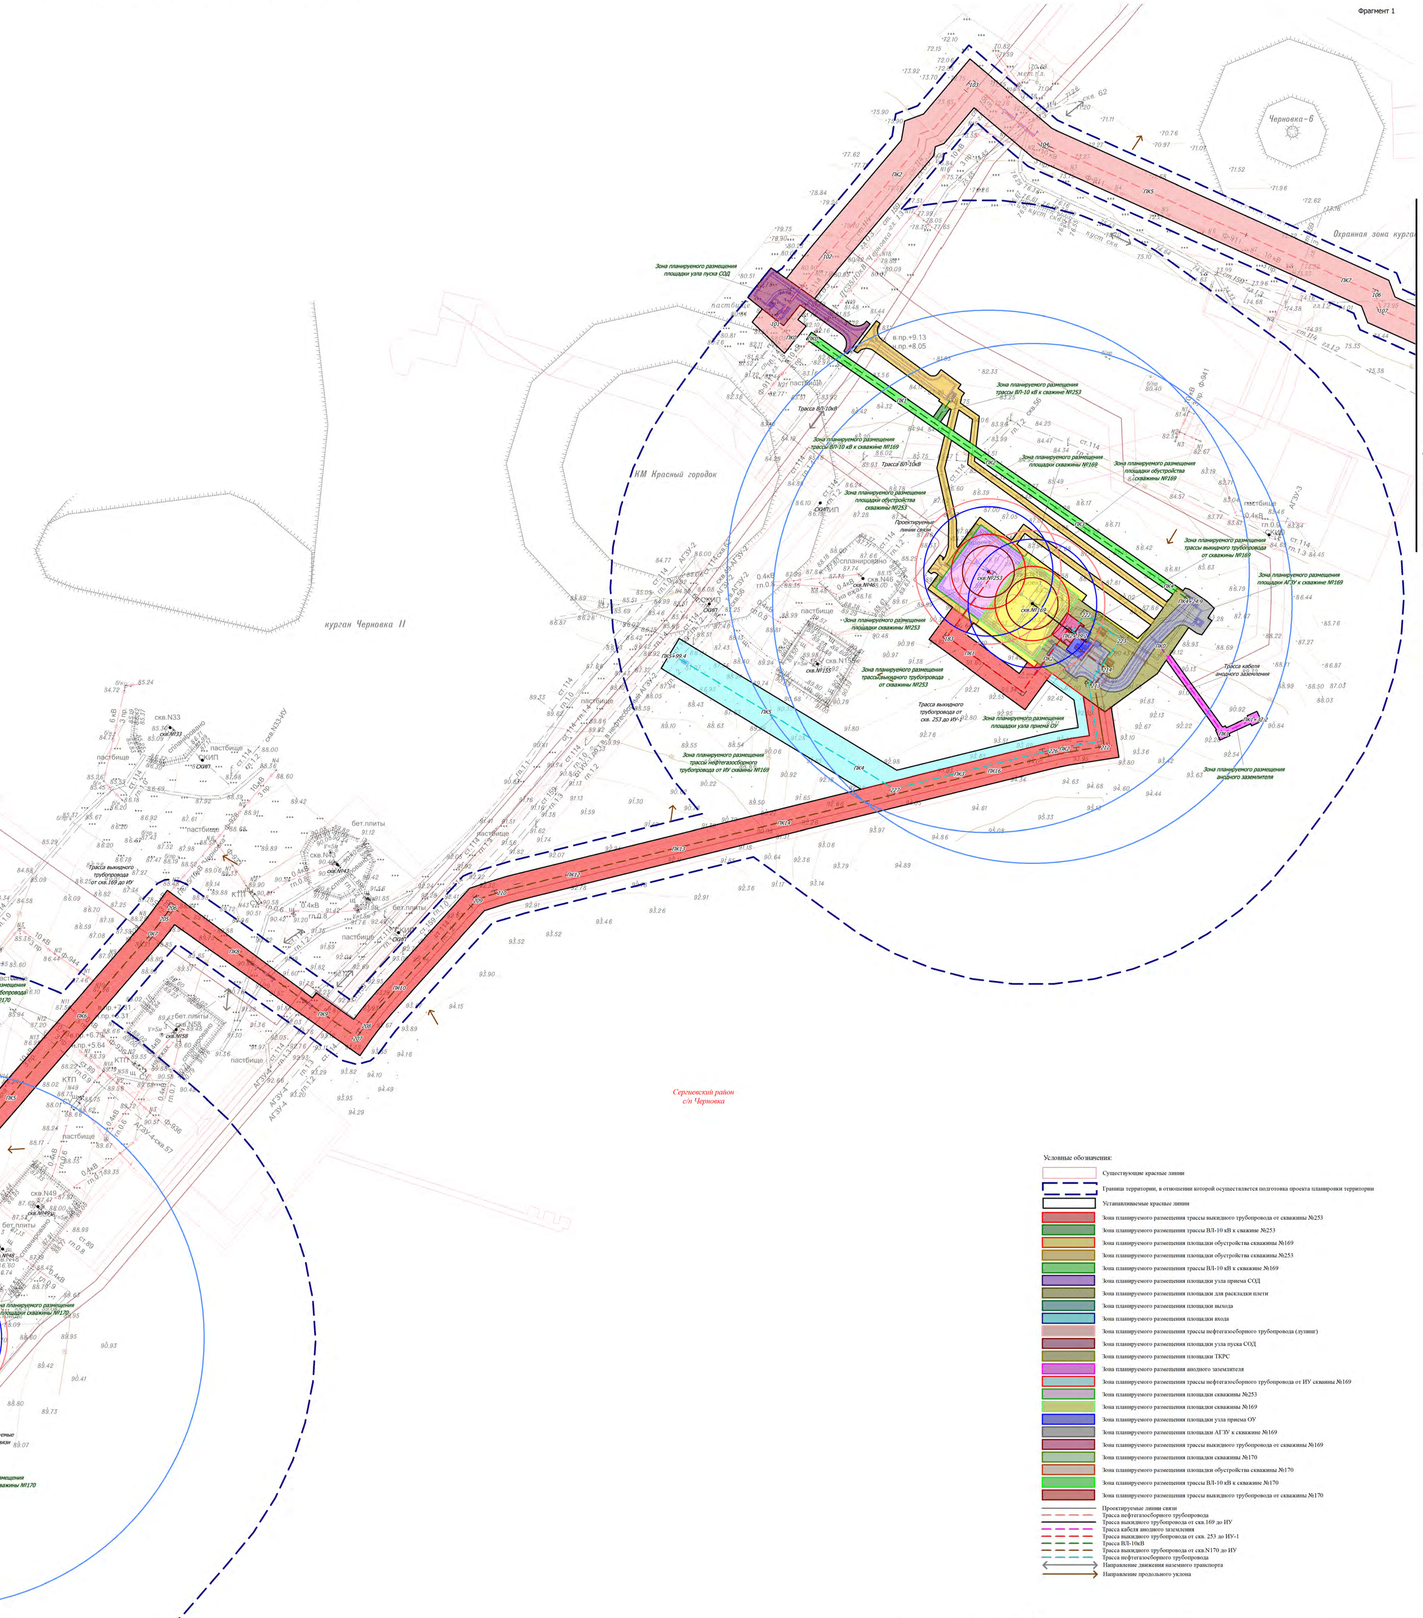

Условные обозначения:

- Существующие красные линии
- Границы территории, в отношении которой осуществляется подготовка проекта планировки территории
- Устанавливаемые красные линии
- Зона планируемого размещения трассы выкидного трубопровода от скважины №253
- Зона планируемого размещения трассы ВЛ-10 кВ к скважине №253
- Зона планируемого размещения площадки обустройства скважины №169
- Зона планируемого размещения площадки обустройства скважины №253
- Зона планируемого размещения трассы ВЛ-10 кВ к скважине №169
- Зона планируемого размещения площадки узла приема СОД
- Зона планируемого размещения площадки для раскладки плети
- Зона планируемого размещения площадки выхода
- Зона планируемого размещения площадки входа
- Зона планируемого размещения трассы нефтегазосборного трубопровода (лупинг)
- Зона планируемого размещения площадки узла пуска СОД
- Зона планируемого размещения площадки ТКРС
- Зона планируемого размещения анодного заземлителя
- Зона планируемого размещения трассы нефтегазосборного трубопровода от НУ скважины №169
- Зона планируемого размещения площадки скважины №253
- Зона планируемого размещения площадки скважины №169
- Зона планируемого размещения площадки узла приема ОУ
- Зона планируемого размещения площадки АГЗУ к скважине №169
- Зона планируемого размещения трассы выкидного трубопровода от скважины №169
- Зона планируемого размещения площадки скважины №170
- Зона планируемого размещения площадки обустройства скважины №170
- Зона планируемого размещения трассы ВЛ-10 кВ к скважине №170
- Зона планируемого размещения трассы выкидного трубопровода от скважины №170
- Проектируемые линии связи
- Трасса нефтегазосборного трубопровода
- Трасса выкидного трубопровода от скв.169 до НУ
- Трасса кабеля анодного заземления
- Трасса выкидного трубопровода от скв. 253 до НУ-1
- Трасса ВЛ-10кВ
- Трасса выкидного трубопровода от скв.N170 до НУ
- Трасса нефтегазосборного трубопровода
- Направление движения наладочного транспорта
- Направление продольного уклона

Размеры зон воздействия при пожаре пролива

Наименование аварийного блока	Интенсивность теплового излучения на границе зоны, кВт/м2		
	1,4	4,2	10,5
	○	○	○
Выкидной трубопровод от скважины № 169 (на устье)	67,24	34,44	24,04
Выкидной трубопровод от скважины № 169 (участок максимального пролива по трассе)	66,82	34,32	23,72

Размеры зон токсического воздействия

Наименование аварийного блока	Радиус зоны поражения, м.	
	Пороговое поражение	Смертельное поражение
	○	○
Выкидной трубопровод от скважины № 169 (на устье)	239,98	59,47
Выкидной трубопровод от скважины № 169 (участок максимального пролива по трассе)	196,46	48,75

Размеры зон воздействия при пожаре пролива

Наименование аварийного блока	Интенсивность теплового излучения на границе зоны, кВт/м2		
	1,4	4,2	10,5
	○	○	○
Выкидной трубопровод от скважины № 170 (на устье)	67,24	34,44	24,04
Выкидной трубопровод от скважины № 170 (участок максимального пролива по трассе)	66,82	34,32	23,72

Размеры зон токсического воздействия

Наименование аварийного блока	Радиус зоны поражения, м.	
	Пороговое поражение	Смертельное поражение
	○	○
Выкидной трубопровод от скважины № 170 (на устье)	248,82	61,75
Выкидной трубопровод от скважины № 170 (участок максимального пролива по трассе)	203,73	50,63

Размеры зон воздействия при пожаре пролива

Наименование аварийного блока	Интенсивность теплового излучения на границе зоны, кВт/м2		
	1,4	4,2	10,5
	○	○	○
Выкидной трубопровод от скважины № 253 (на устье)	67,24	34,44	24,04
Выкидной трубопровод от скважины № 253 (участок максимального пролива по трассе)	66,82	34,32	23,72

Размеры зон токсического воздействия

Наименование аварийного блока	Радиус зоны поражения, м.	
	Пороговое поражение	Смертельное поражение
	○	○
Выкидной трубопровод от скважины № 253 (на устье)	241,17	59,77
Выкидной трубопровод от скважины № 253 (участок максимального пролива по трассе)	197,45	48,99

Схема расположения фрагментов

Заказчик : АО «Самаранефтегаз»					8112П
					8112П "Сбор нефти и газа со скважин №№ 157,158,169,170,253 Южно-Орловского месторождения", расположенного на территории муниципального района Сергиевский, в границах сельского поселения Черновка.
Изм.	Лист	№ документ	Подпись	Дата	
Разработал		Вдовина М.Н.			ПРОЕКТ ПЛАНИРОВКИ ТЕРРИТОРИИ. МАТЕРИАЛЫ ПО ОБОСНОВАНИЮ. Графическая часть
Проверил		Чубенко М.А.			
					Схема организации улично-дорожной сети и движения транспорта. Схема вертикальной планировки территории, инженерной подготовки и инженерной защиты территории. Схема границ территорий, подверженных риску возникновения чрезвычайных ситуаций природного и техногенного характера. Масштаб 1:5 000

Стадия	Лист	Листов
П	1	3

ООО «СамараНИПИнефть»

Формат листа А0