



ПРОЕКТ ПЛАНИРОВКИ ТЕРРИТОРИИ
для строительства объекта АО "Самарнефтегаз": 8112П "Сбор нефти и газа со скважин №№ 157,158,169,170,253 Южно-Орловского месторождения",
расположенного на территории муниципального района Сергиевский, в границах сельского поселения Черновка.

курса Черновка I

Фрагмент 1

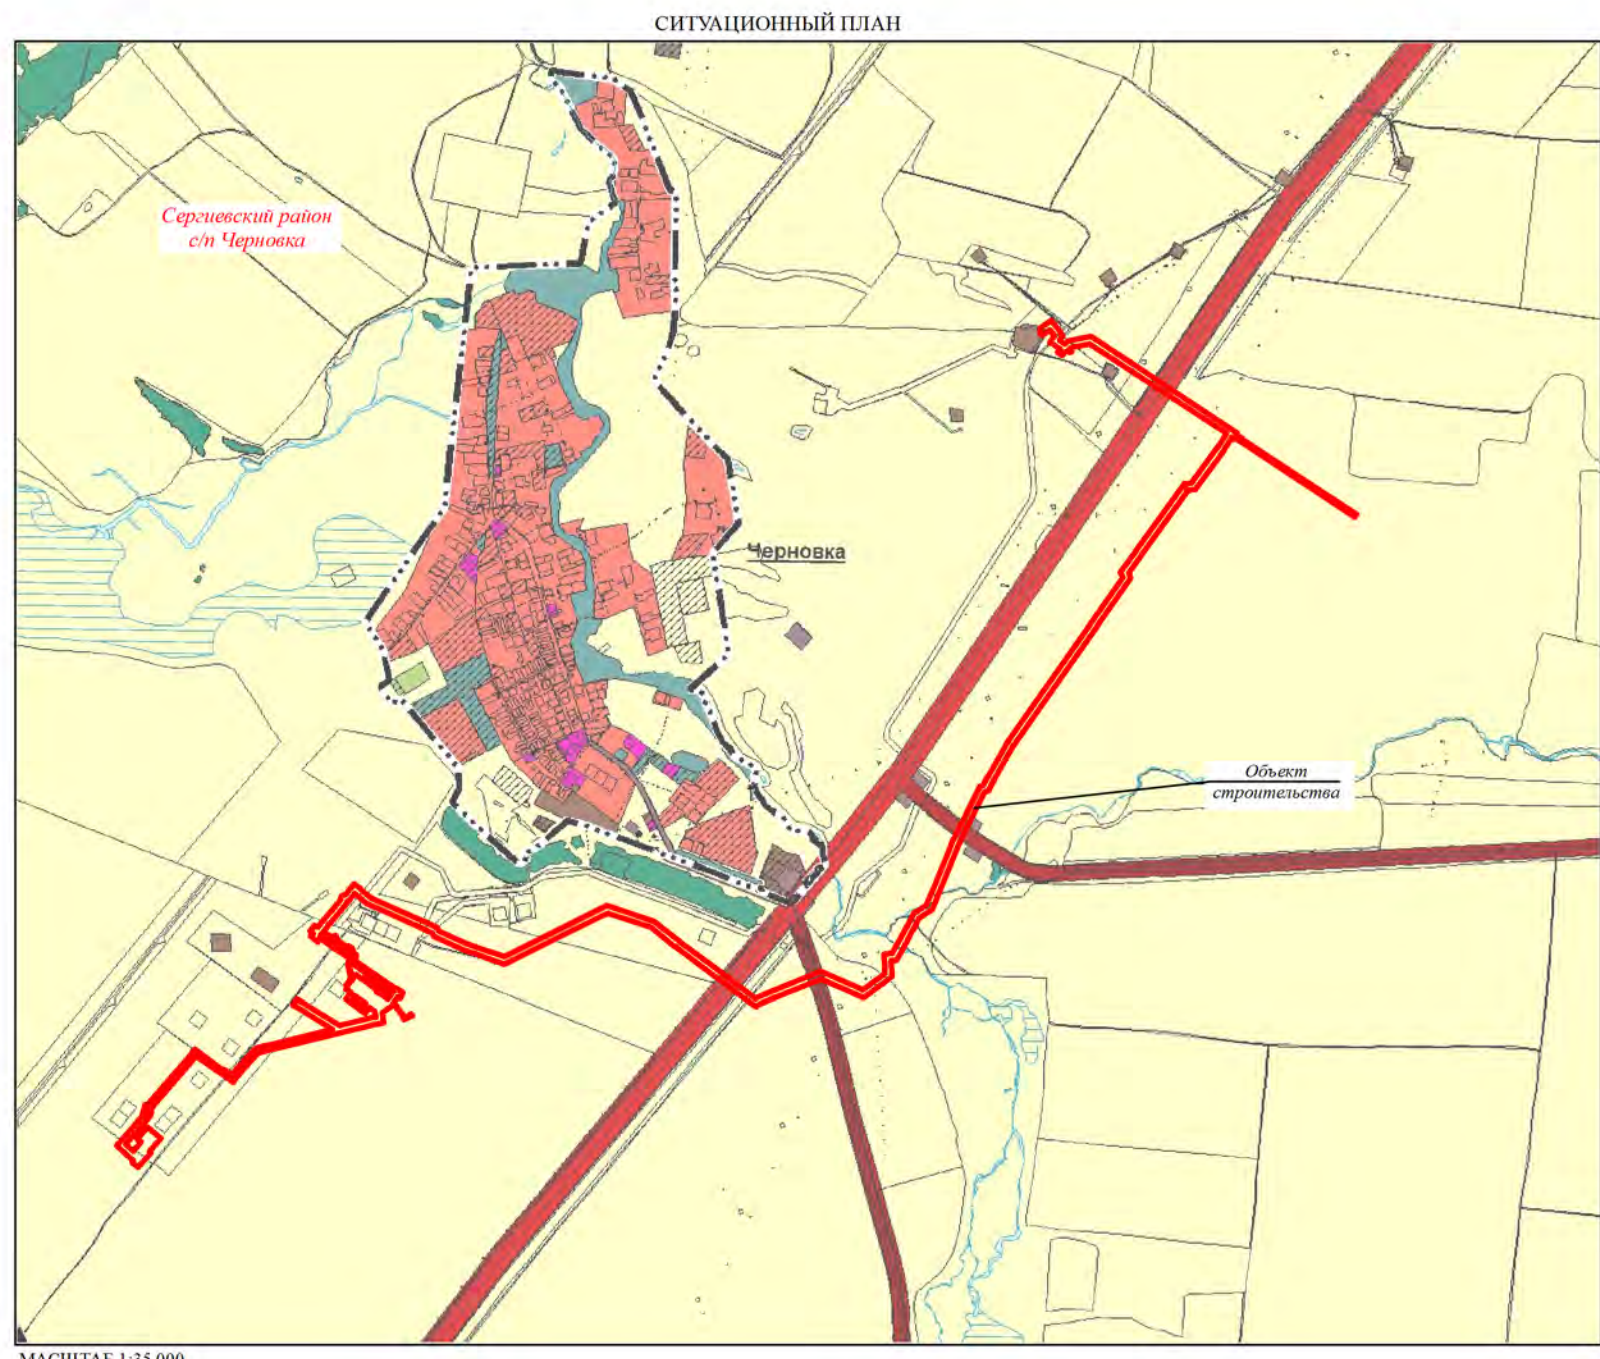

МАШШТАБ 1:51 000

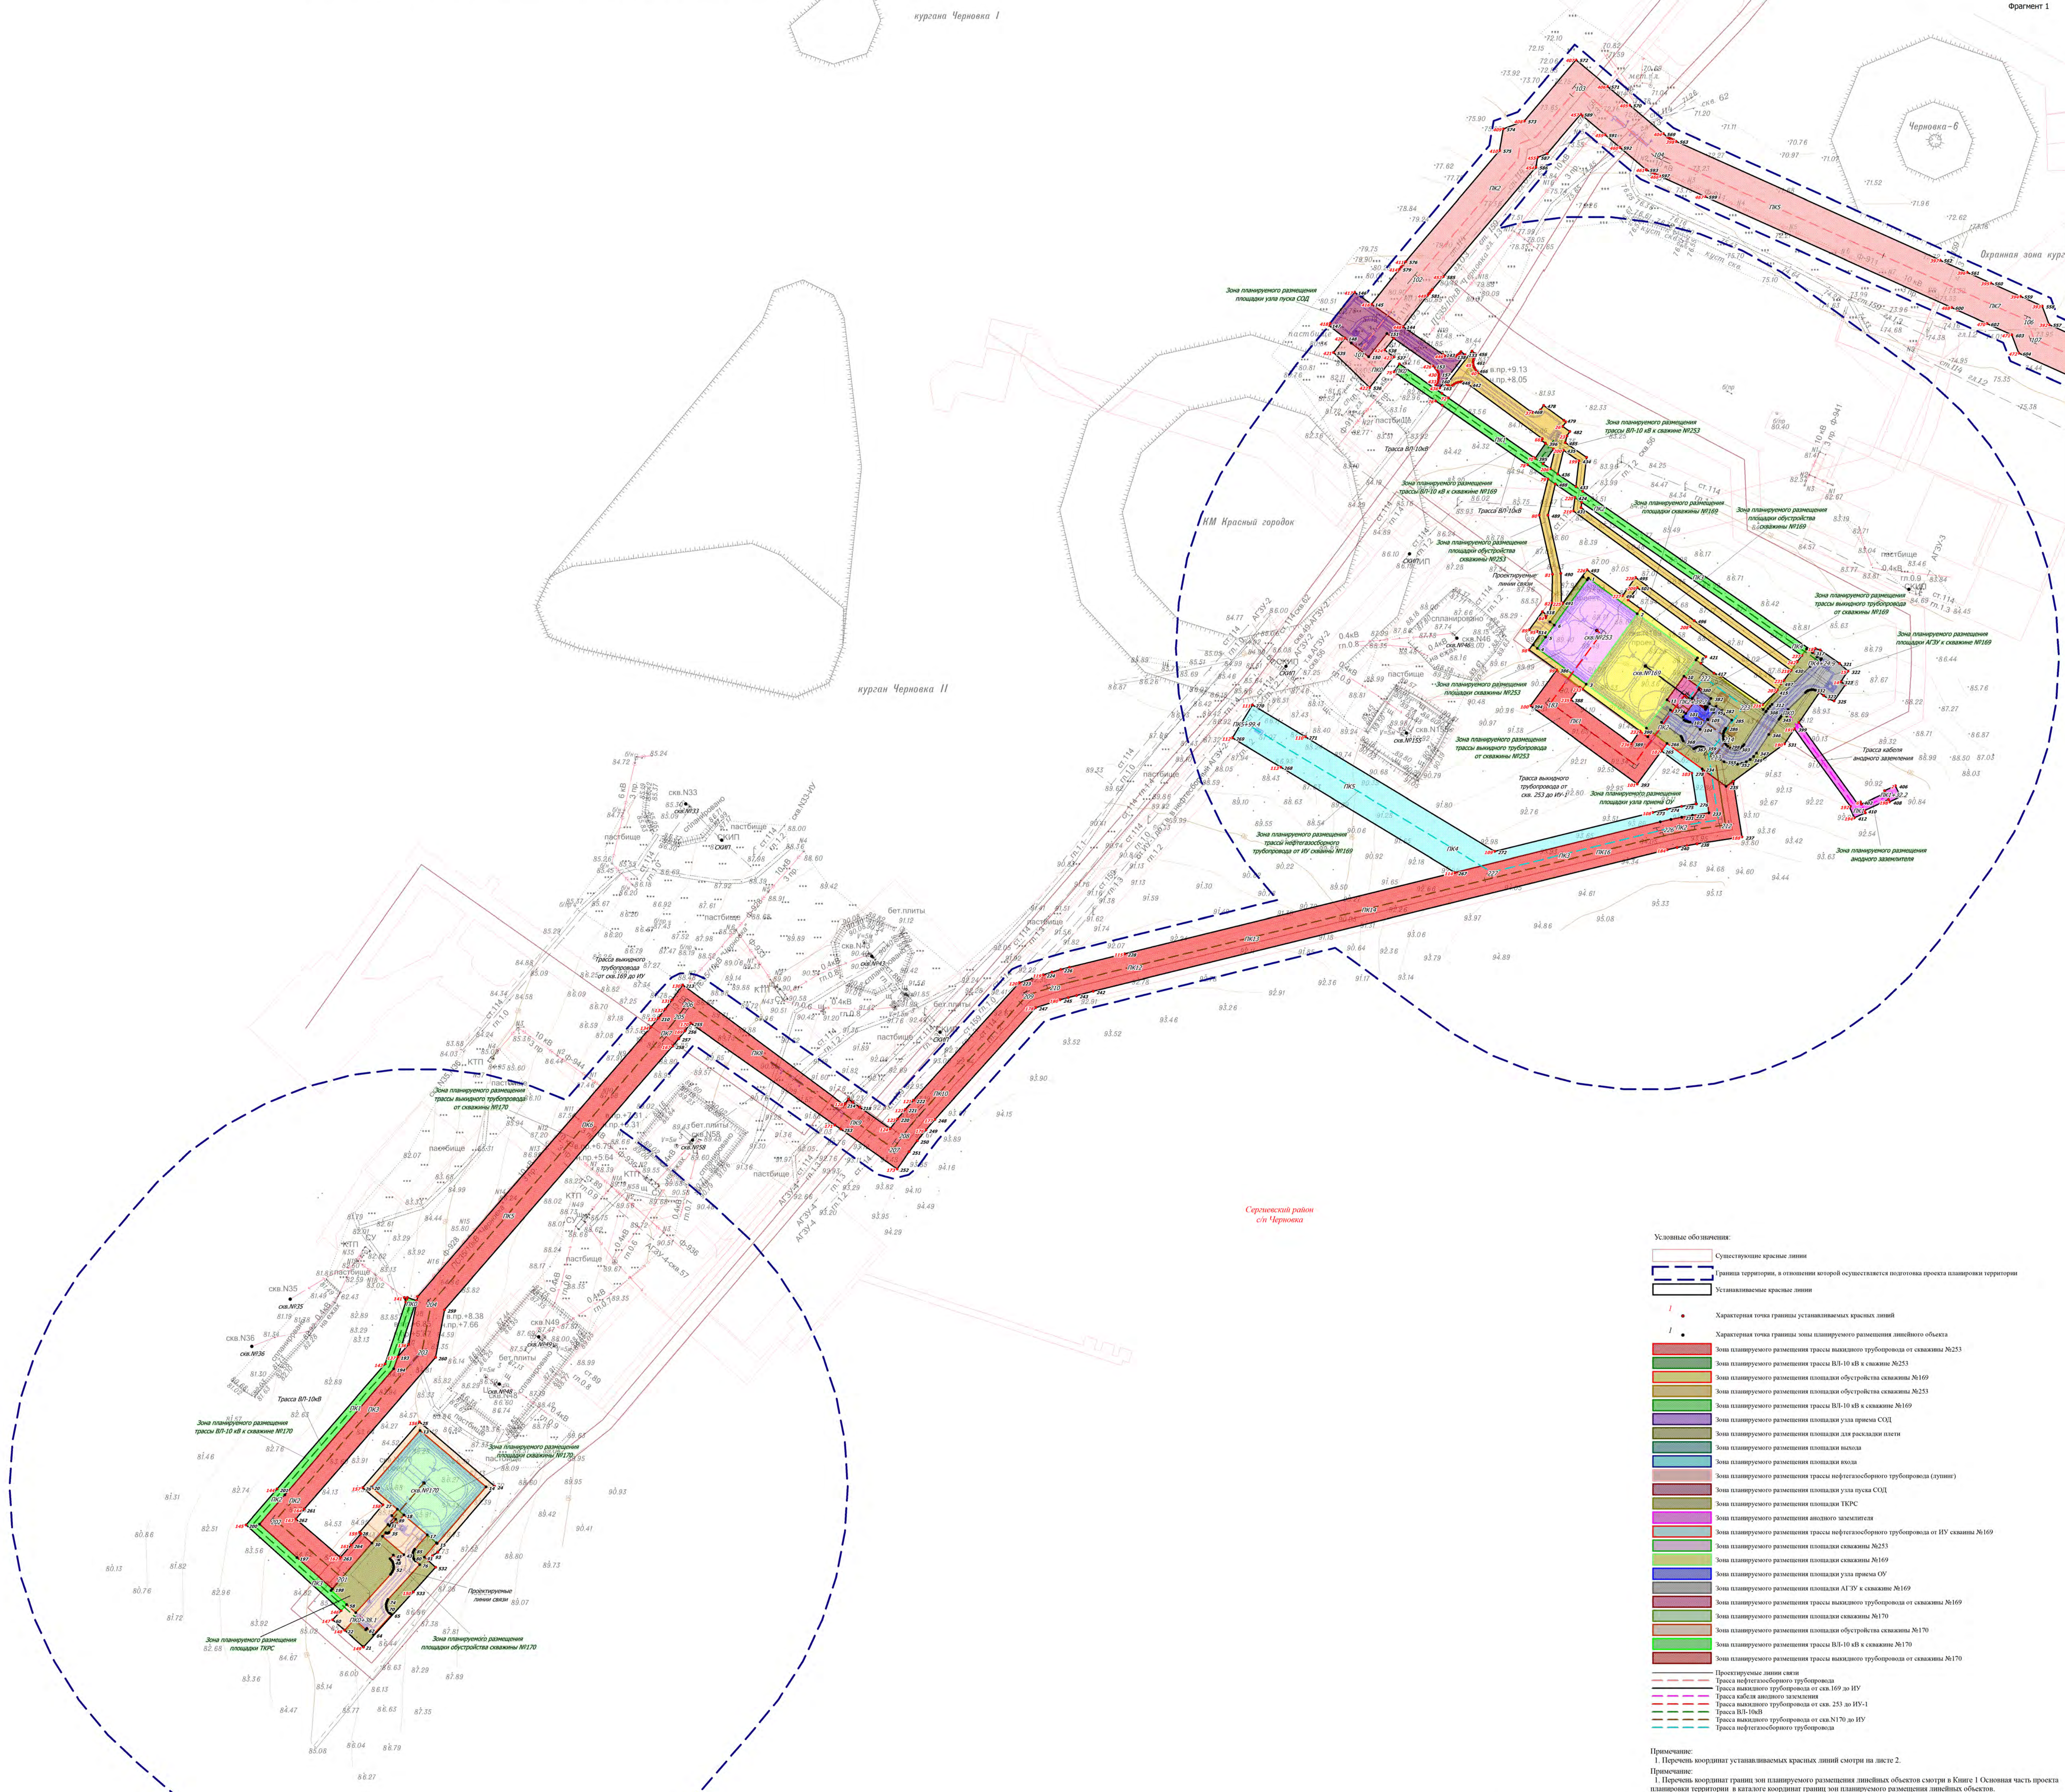

Линия границ с Сергиевском 2

- Условные обозначения:
- Существующие красные линии
 - Граница территории, в отношении которой осуществляется подготовка проекта планировки территории
 - Установленные красные линии

- Характеристика точек границы установливаемых красных линий
- Характеристика точки границы планируемого размещения земельного объекта
 - Зона планируемого размещения трассы выкидного трубопровода от скважины №253
 - Зона планируемого размещения трассы ВБ-10-48 и скважины №253
 - Зона планируемого размещения площадки обустройства скважины №169
 - Зона планируемого размещения площадки обустройства скважины №253
 - Зона планируемого размещения трассы ВБ-10-48 и скважины №169
 - Зона планируемого размещения площадки для раскладки плит
 - Зона планируемого размещения площадки вывоза
 - Зона планируемого размещения площадки вывоза
 - Зона планируемого размещения трассы нефтяного трубопровода (грунты)
 - Зона планируемого размещения площадки для трассы ССД
 - Зона планируемого размещения площадки вывоза
 - Зона планируемого размещения площадки вывоза
 - Зона планируемого размещения трассы нефтяного трубопровода от ИУ скважины №169
 - Зона планируемого размещения площадки скважины №253
 - Зона планируемого размещения площадки скважины №169
 - Зона планируемого размещения площадки для трассы ОУ
 - Зона планируемого размещения трассы выкидного трубопровода от скважины №169
 - Зона планируемого размещения трассы выкидного трубопровода от скважины №169
 - Зона планируемого размещения площадки обустройства скважины №170
 - Зона планируемого размещения площадки обустройства скважины №170
 - Зона планируемого размещения трассы выкидного трубопровода от скважины №170
 - Зона планируемого размещения трассы выкидного трубопровода от скважины №170
 - Прогнозируемые линии связи
 - Трасса нефтяного трубопровода
 - Трасса выкидного трубопровода от скв. №169 до ИУ
 - Трасса кабельной оптоволоконной системы
 - Трасса выкидного трубопровода от скв. 253 до ИУ-1
 - Трасса ВБ-10-48
 - Трасса выкидного трубопровода от скв. №170 до ИУ
 - Трасса нефтяного трубопровода

Примечание:
1. Перечень воздушных границ с Сергиевским в плане I Схематическая часть проекта планировки территории в каталоге координат границ с планируемого размещения земельных объектов.

Примечание:
1. Объекты социально-культурного и коммунально-бытового назначения и прочие объекты капитального строительства отсутствуют.
2. Объекты федеральной, региональной, местного значения отсутствуют.
3. Линейные объекты, подлежащие провозу и перевозке отсутствуют.
4. Линии отступа от красных линий и иных ограничений мест допустимого размещения зданий, строений, сооружений не устанавливаются.
5. Необходимость для размещения в здании для государственных и муниципальных нужд отсутствует.
6. Публичные сервитуты отсутствуют.

Примечание:
1. Согласно Постановлению Правительства РФ от 24 февраля 2009г. №160 "О порядке установления охранных зон объектов электросетевого хозяйства и особых условий использования земельных участков, расположенных в границах таких зон" (в ред. Постановлений Правительства РФ от 21.12.2018 N 1622) охранные зоны устанавливаются:
- вдоль воздушных линий электропередачи с проектным номинальным классом напряжения от 1 до 20 кВ составляет 10 м по обе стороны линии электропередачи от крайней проволоки;
- вдоль воздушных кабельных линий электропередачи от крайних кабелей на расстоянии 1 метр, - вдоль проводов во стальных линиях электропередачи через изоляторы (резы, виллы, оверы и др.) по обе стороны линии электропередачи от крайней проволоки; для стальных проводов на расстоянии 100 метров, для несущих проводов - на расстоянии, предусмотренном для установления охранных зон вдоль воздушных линий электропередачи;
- вокруг подстанций по всем сторонам ограждения возвышения по диаметру на расстоянии, применительно к высшему классу напряжения установленные.
2. Согласно Постановлению Госстроя России от 23 ноября 1994г. №61 "Правила охраны магистральных трубопроводов" охранная зона вдоль трасс трубопроводов, транспортирующих нефть, пресной газ, нефтяного газа, водной и искусственной углеводородной газа - в виде участка земли, составляет 25 м от оси трубопровода с каждой стороны.
3. В соответствии с СанПиН 2.2.12.11.1206-03 «Санитарно-защитные зоны и санитарная классификация предприятий, сооружений и других объектов» проектные сооружения относятся к III классу с необходимыми размерами санитарно-защитной зоны - 300 м.

Заказчик: АО «Самарнефтегаз»				8112П			
8112П "Сбор нефти и газа со скважин №№ 157,158,169,170,253 Южно-Орловского месторождения", расположенного на территории муниципального района Сергиевский, в границах сельского поселения Черновка.				ПРОЕКТ ПЛАНИРОВКИ ТЕРРИТОРИИ ОСНОВНАЯ ЧАСТЬ			
Имя	Лист	И.о. должности	Подпись	Дата	Страница	Лист	Листов
Разработчик	Волобу М.И.				II	1	3
Проверка	Чубов М.А.						
Через красные линии. Через границы зон планируемого размещения земельных объектов.				ООО «СамарНИИнефтегаз»			
Масштаб 1:2 000							