

ПРОЕКТ ПЛАНИРОВКИ ТЕРРИТОРИИ
 для строительства объекта АО "Самаранефтегаз": 8112П "Сбор нефти и газа со скважин №№ 157,158,169,170,253 Южно-Орловского месторождения",
 расположенного на территории муниципального района Сергиевский, в границах сельского поселения Черновка.

Фрагмент 2


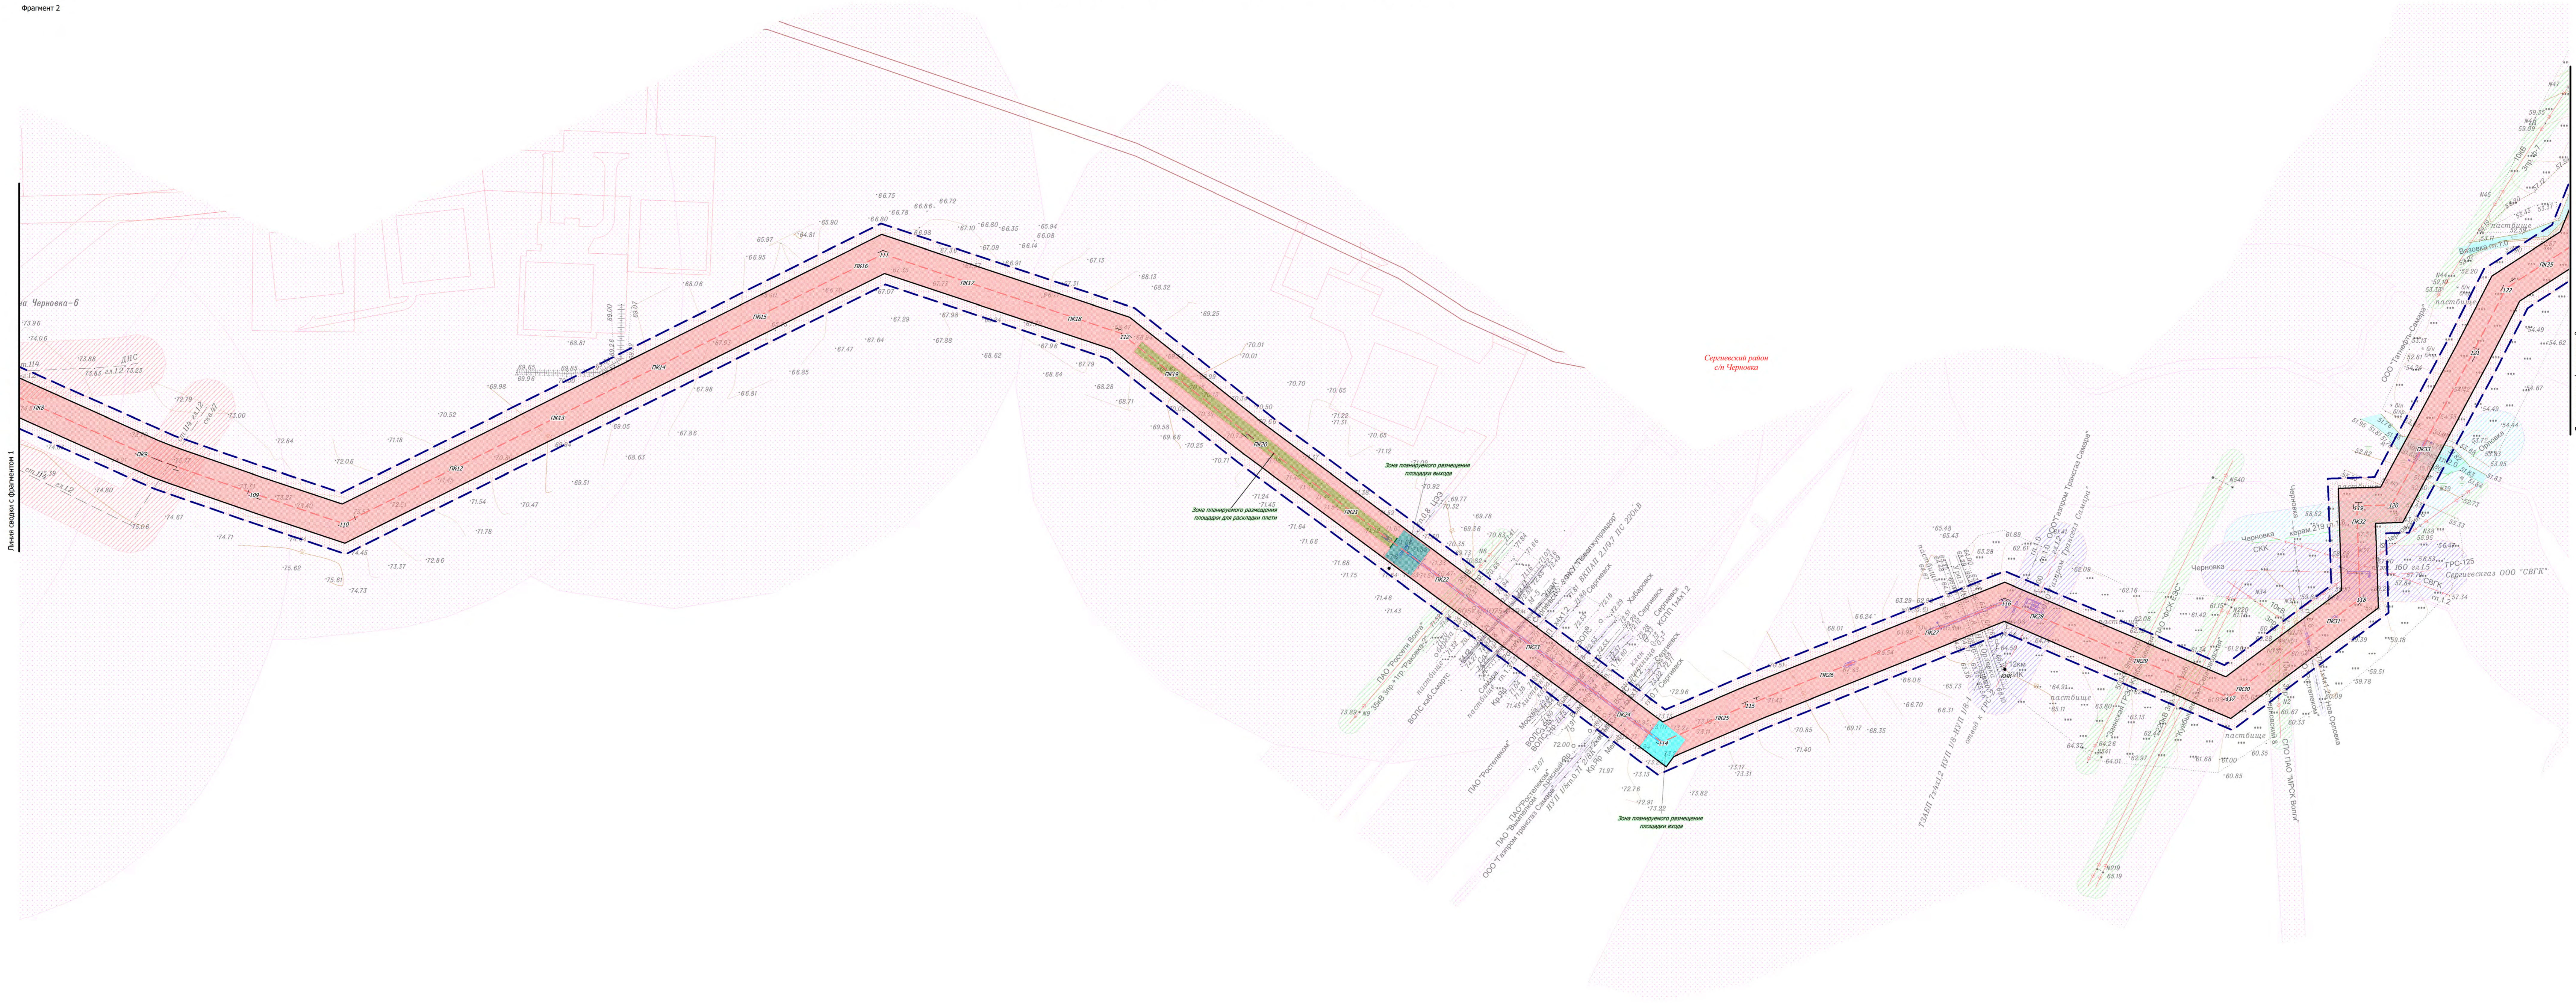


Схема расположения фрагмента

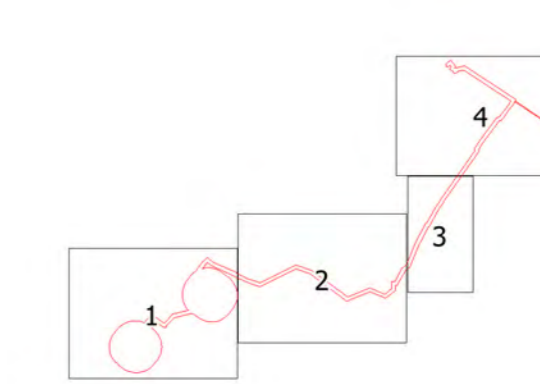

Заказчик: АО «Самаранефтегаз»		8112П	
8112П "Сбор нефти и газа со скважин №№ 157,158,169,170,253 Южно-Орловского месторождения", расположенного на территории муниципального района Сергиевский, в границах сельского поселения Черновка.		ПРОЕКТ ПЛАНИРОВКИ ТЕРРИТОРИИ МАТЕРИАЛЫ ПО ОБНОВЛЕНИЮ. Графическая часть	
Исполнители:	Исполнители:	Этап:	Лист:
Разработчик: <i>Волова М.И.</i>	Проверка: <i>Губина М.А.</i>	II	2
Схема границ зон с особыми условиями использования территорий, особо охраняемых природных территорий, дендрического массива		ООО «СамарНИИНефтегаз»	
Масштаб 1:2 000		Формат листа А0	