
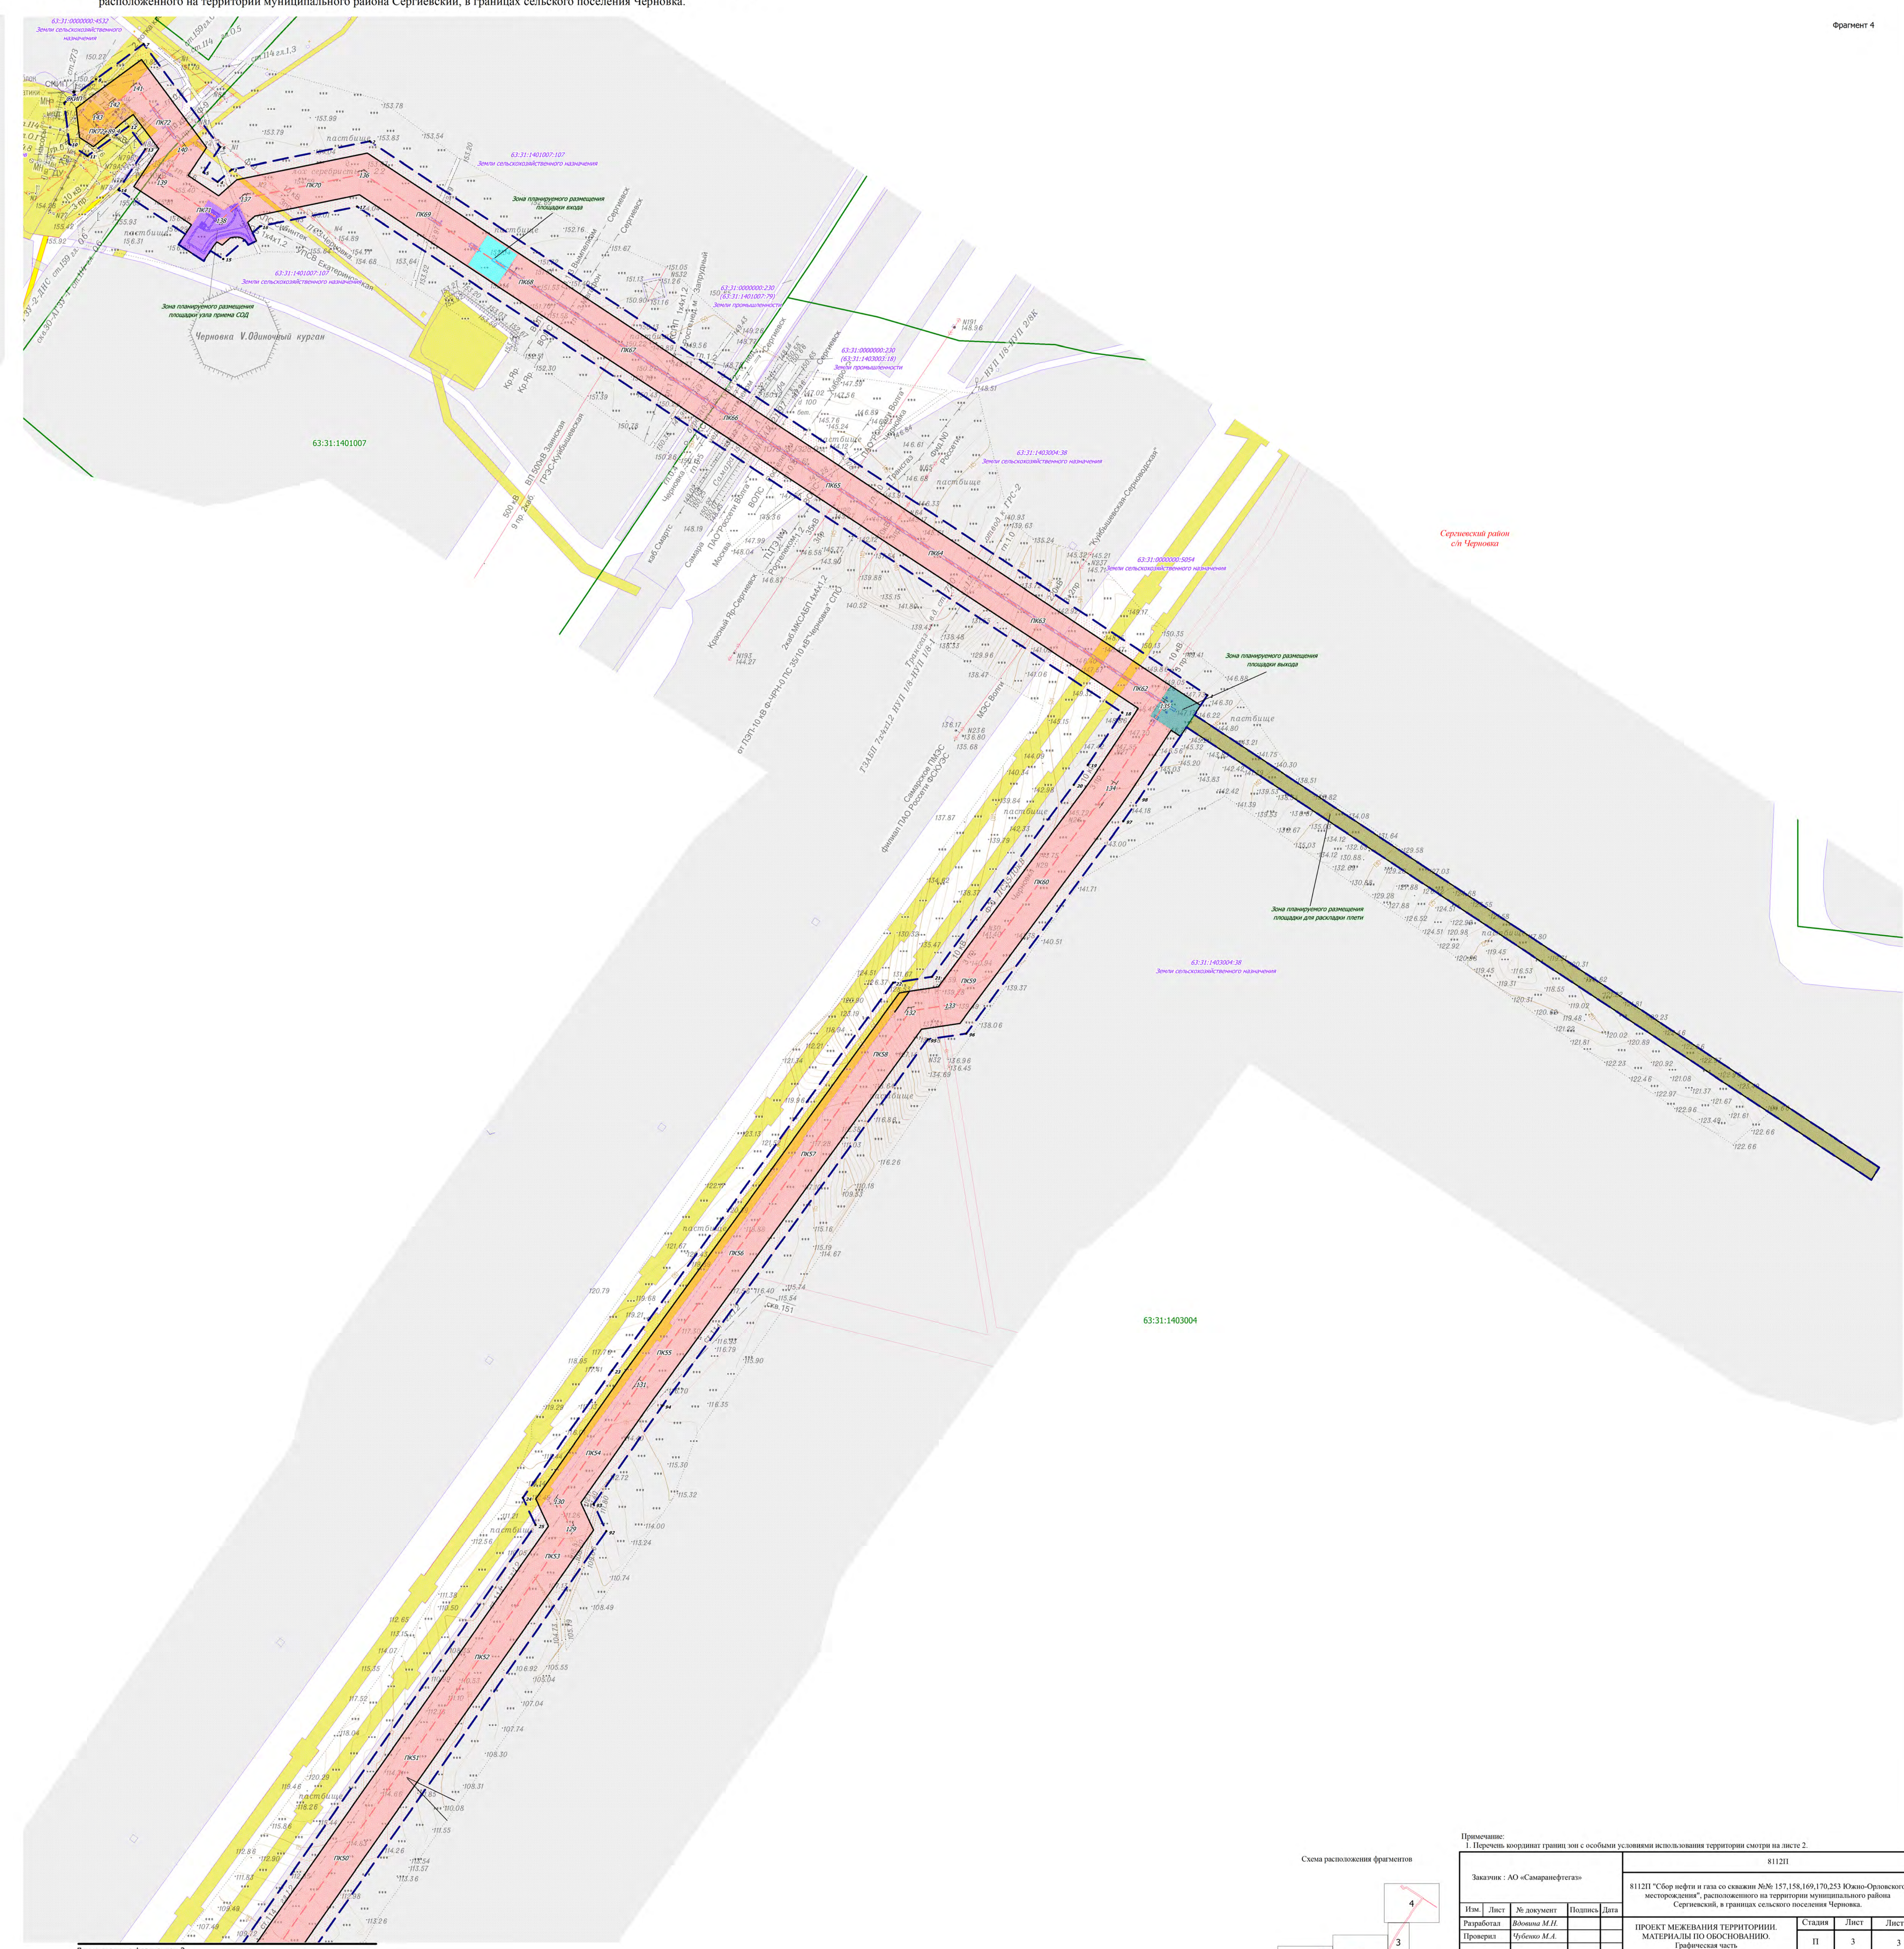


ПРОЕКТ МЕЖЕВАНИЯ ТЕРРИТОРИИ для строительства объекта АО "Самаранефтегаз": 8112П "Сбор нефти и газа со скважин №№ 157,158,169,170,253 Южно-Орловского месторождения", расположенного на территории муниципального района Сергиевский, в границах сельского поселения Черновка.

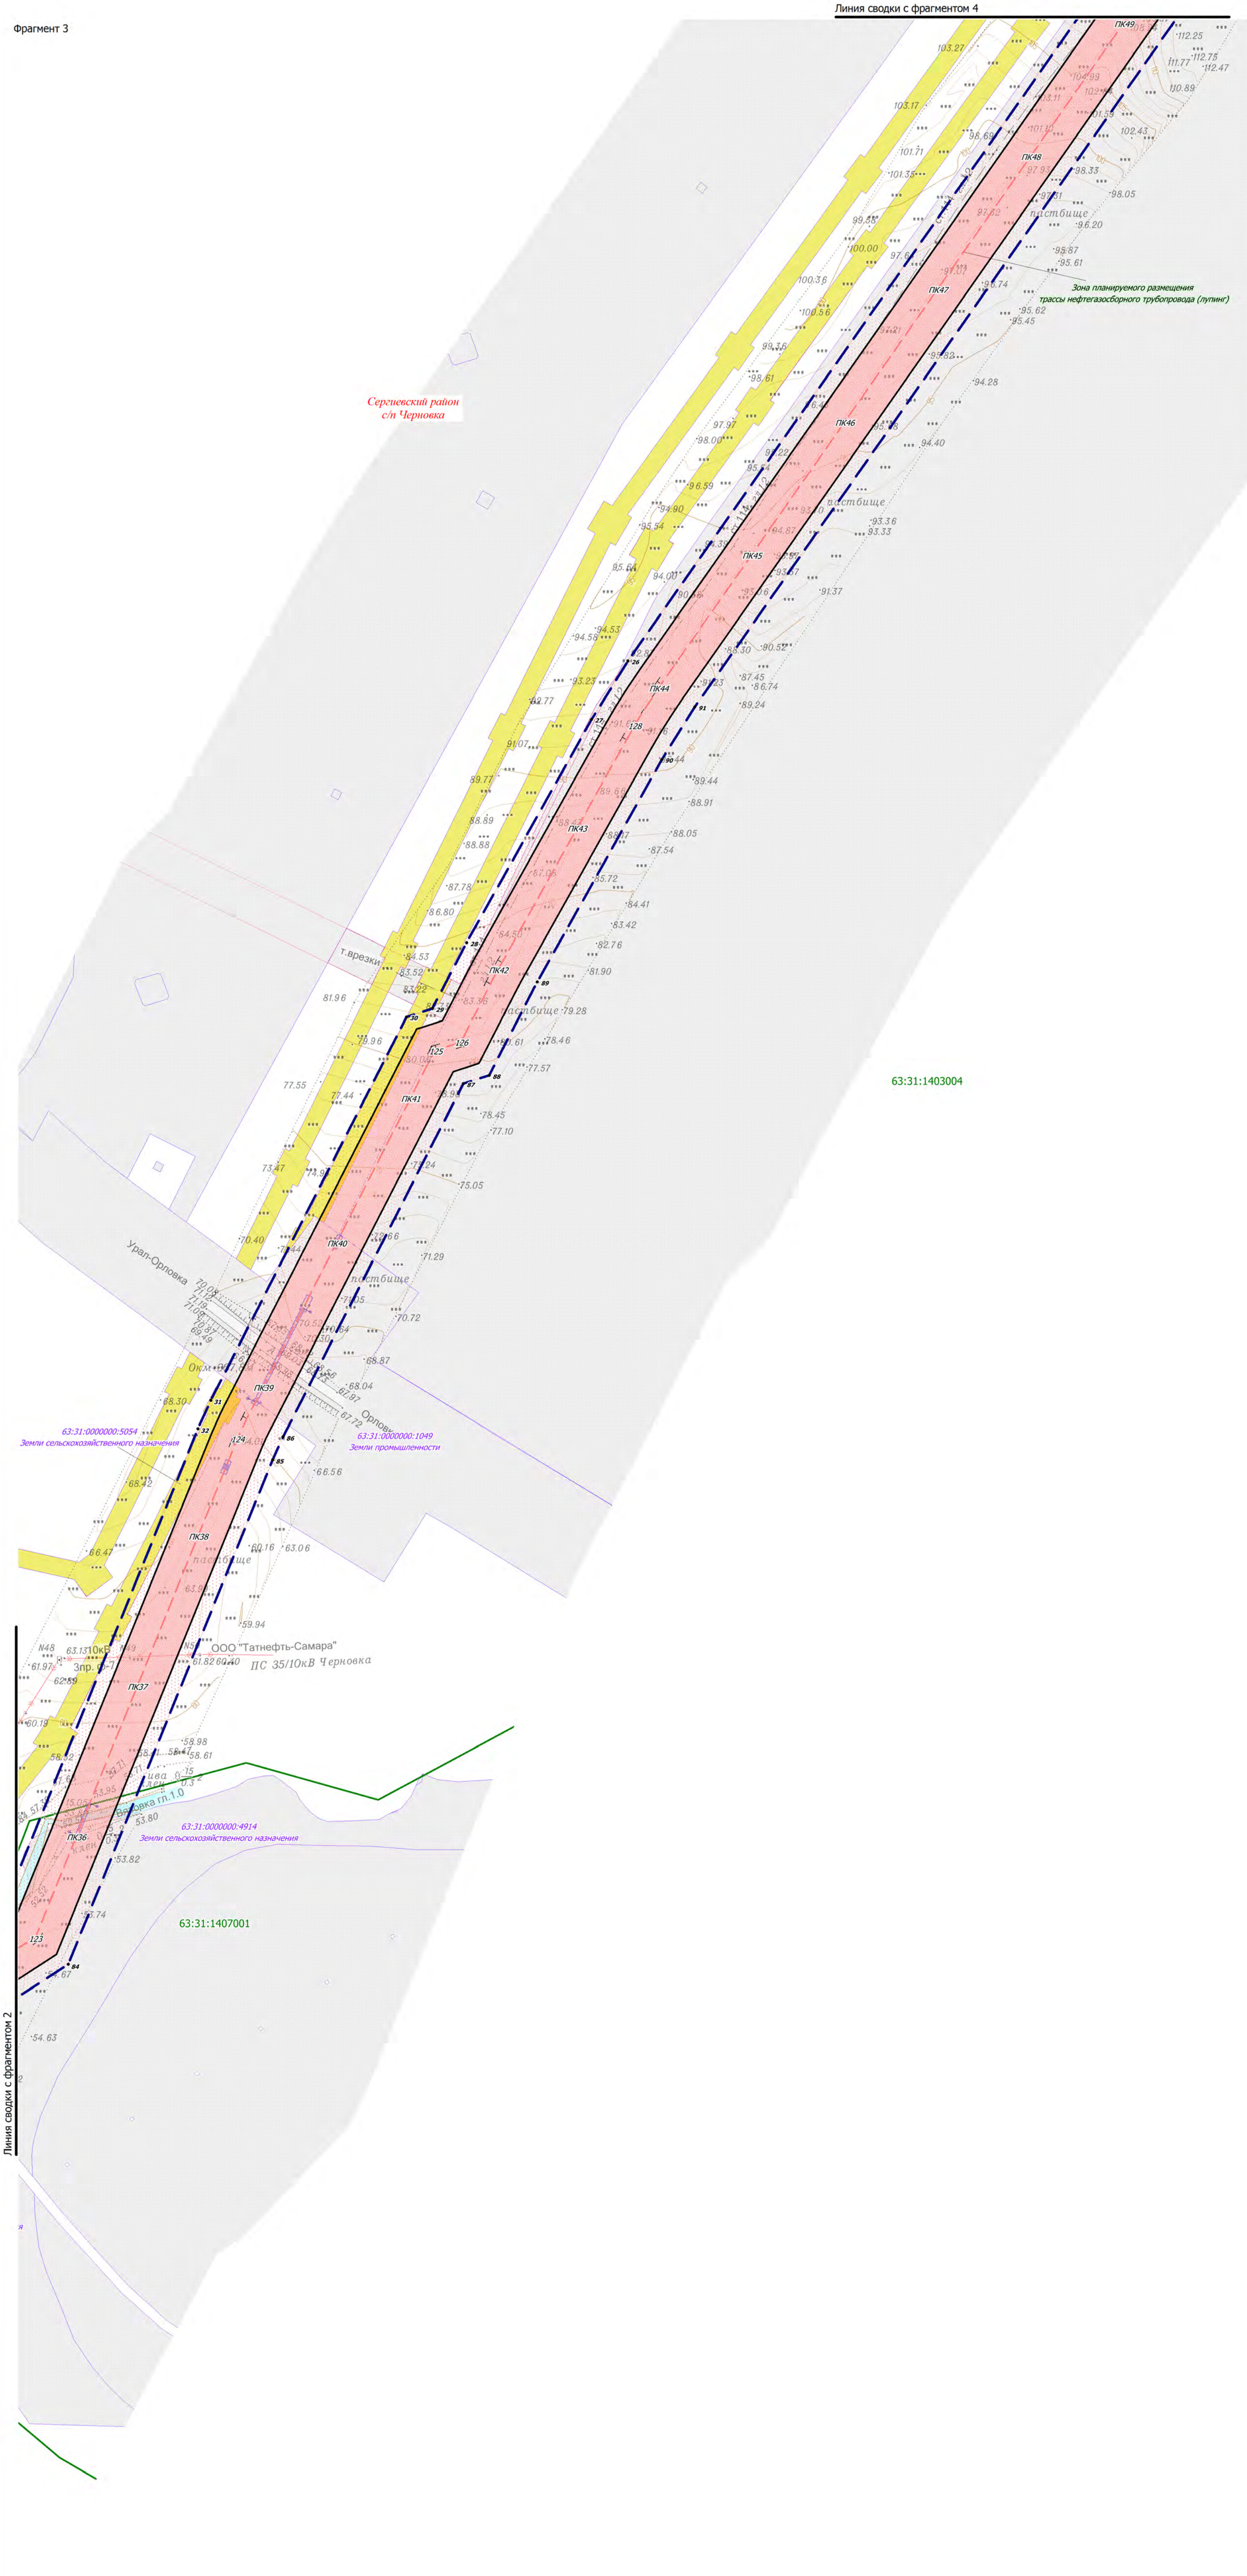

Примечание:
1. Перечень координат границ зон с особыми условиями использования территории смотри на листе 2

Заказчик: АО «Самаранефтегаз»				8112П			
8112П "Сбор нефти и газа со скважин №№ 157,158,169,170,253 Южно-Орловского месторождения", расположенного на территории муниципального района Сергиевский, в границах сельского поселения Черновка.							
Разработчик	Иванов М.И.	Проверка	Чубов М.А.	Этап	Лист	Листов	
ПРОЕКТ МЕЖЕВАНИЯ ТЕРРИТОРИИ МАТЕРИАЛЫ ПО ОСНОВАНИЮ ТРИГОНЕЧЕСКАЯ ЧАСТЬ				II	3	3	
Чертеж материалов по обоснованию проекта межевания территории				ООО «СамарНИИНефть»			

Формат листа А0