

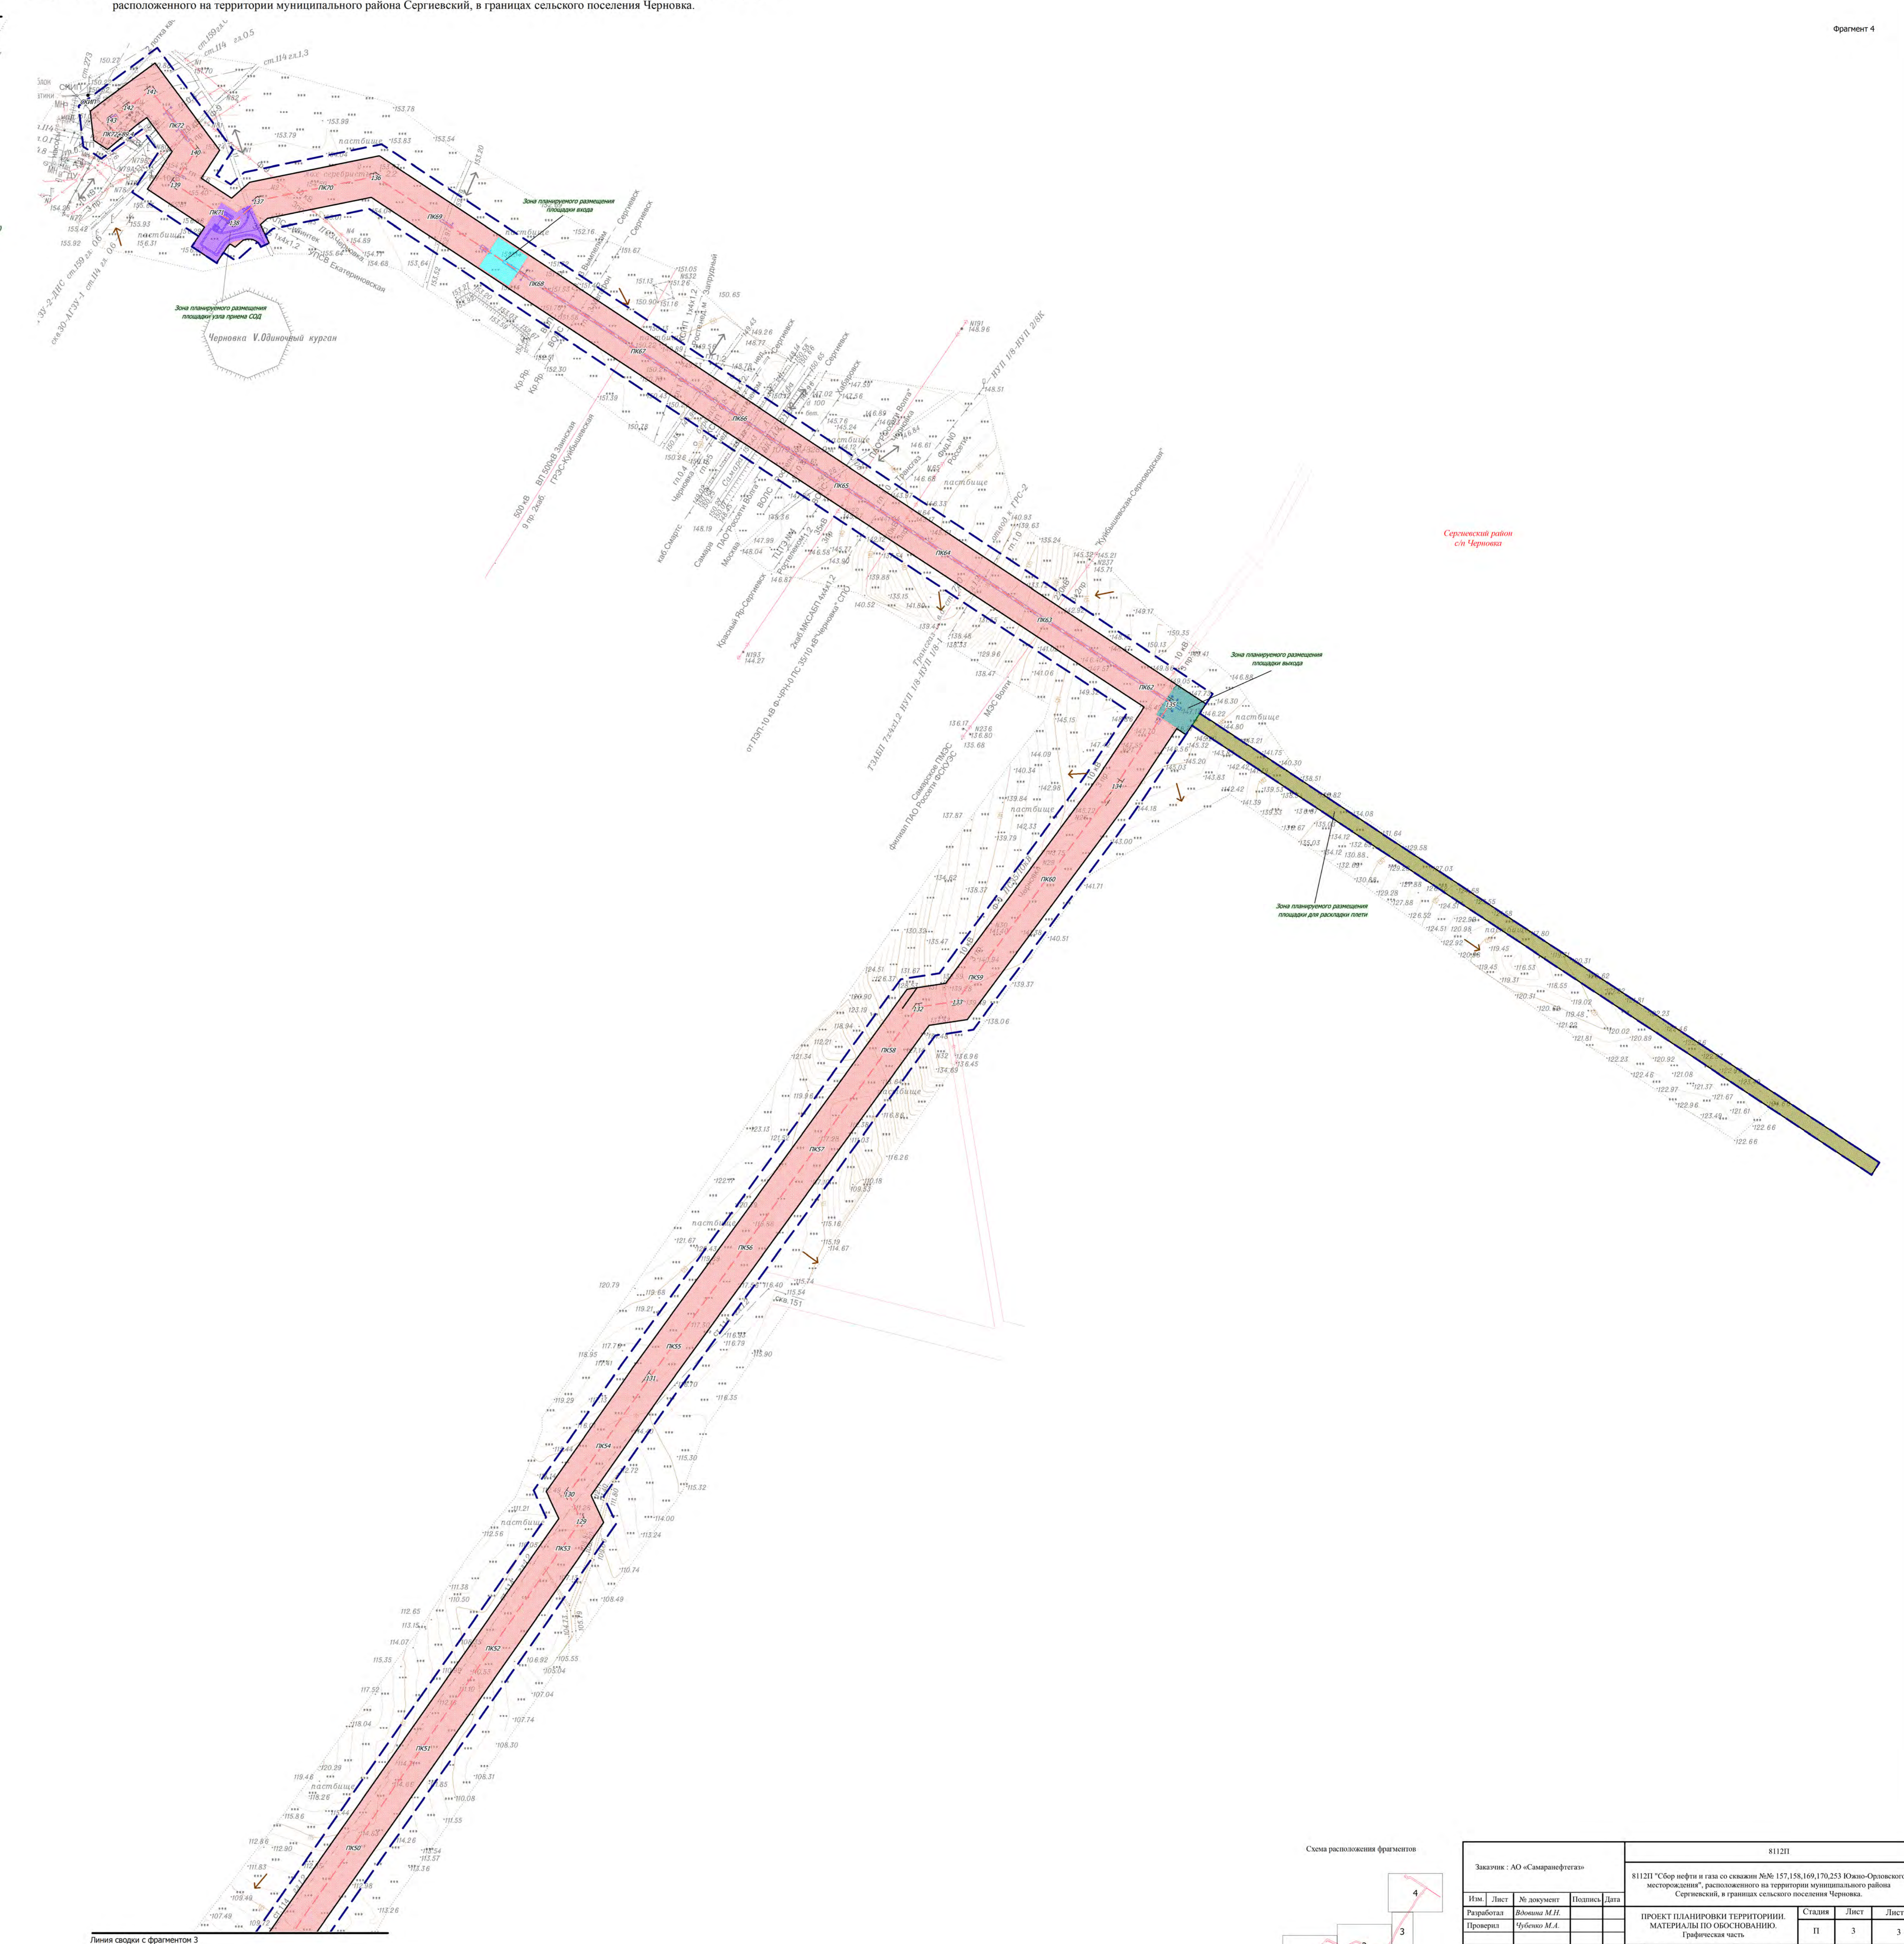


ПРОЕКТ ПЛАНИРОВКИ ТЕРРИТОРИИ для строительства объекта АО "Самаранефтегаз": 8112П "Сбор нефти и газа со скважин №№ 157,158,169,170,253 Южно-Орловского месторождения", расположенного на территории муниципального района Сергиевский, в границах сельского поселения Черновка.

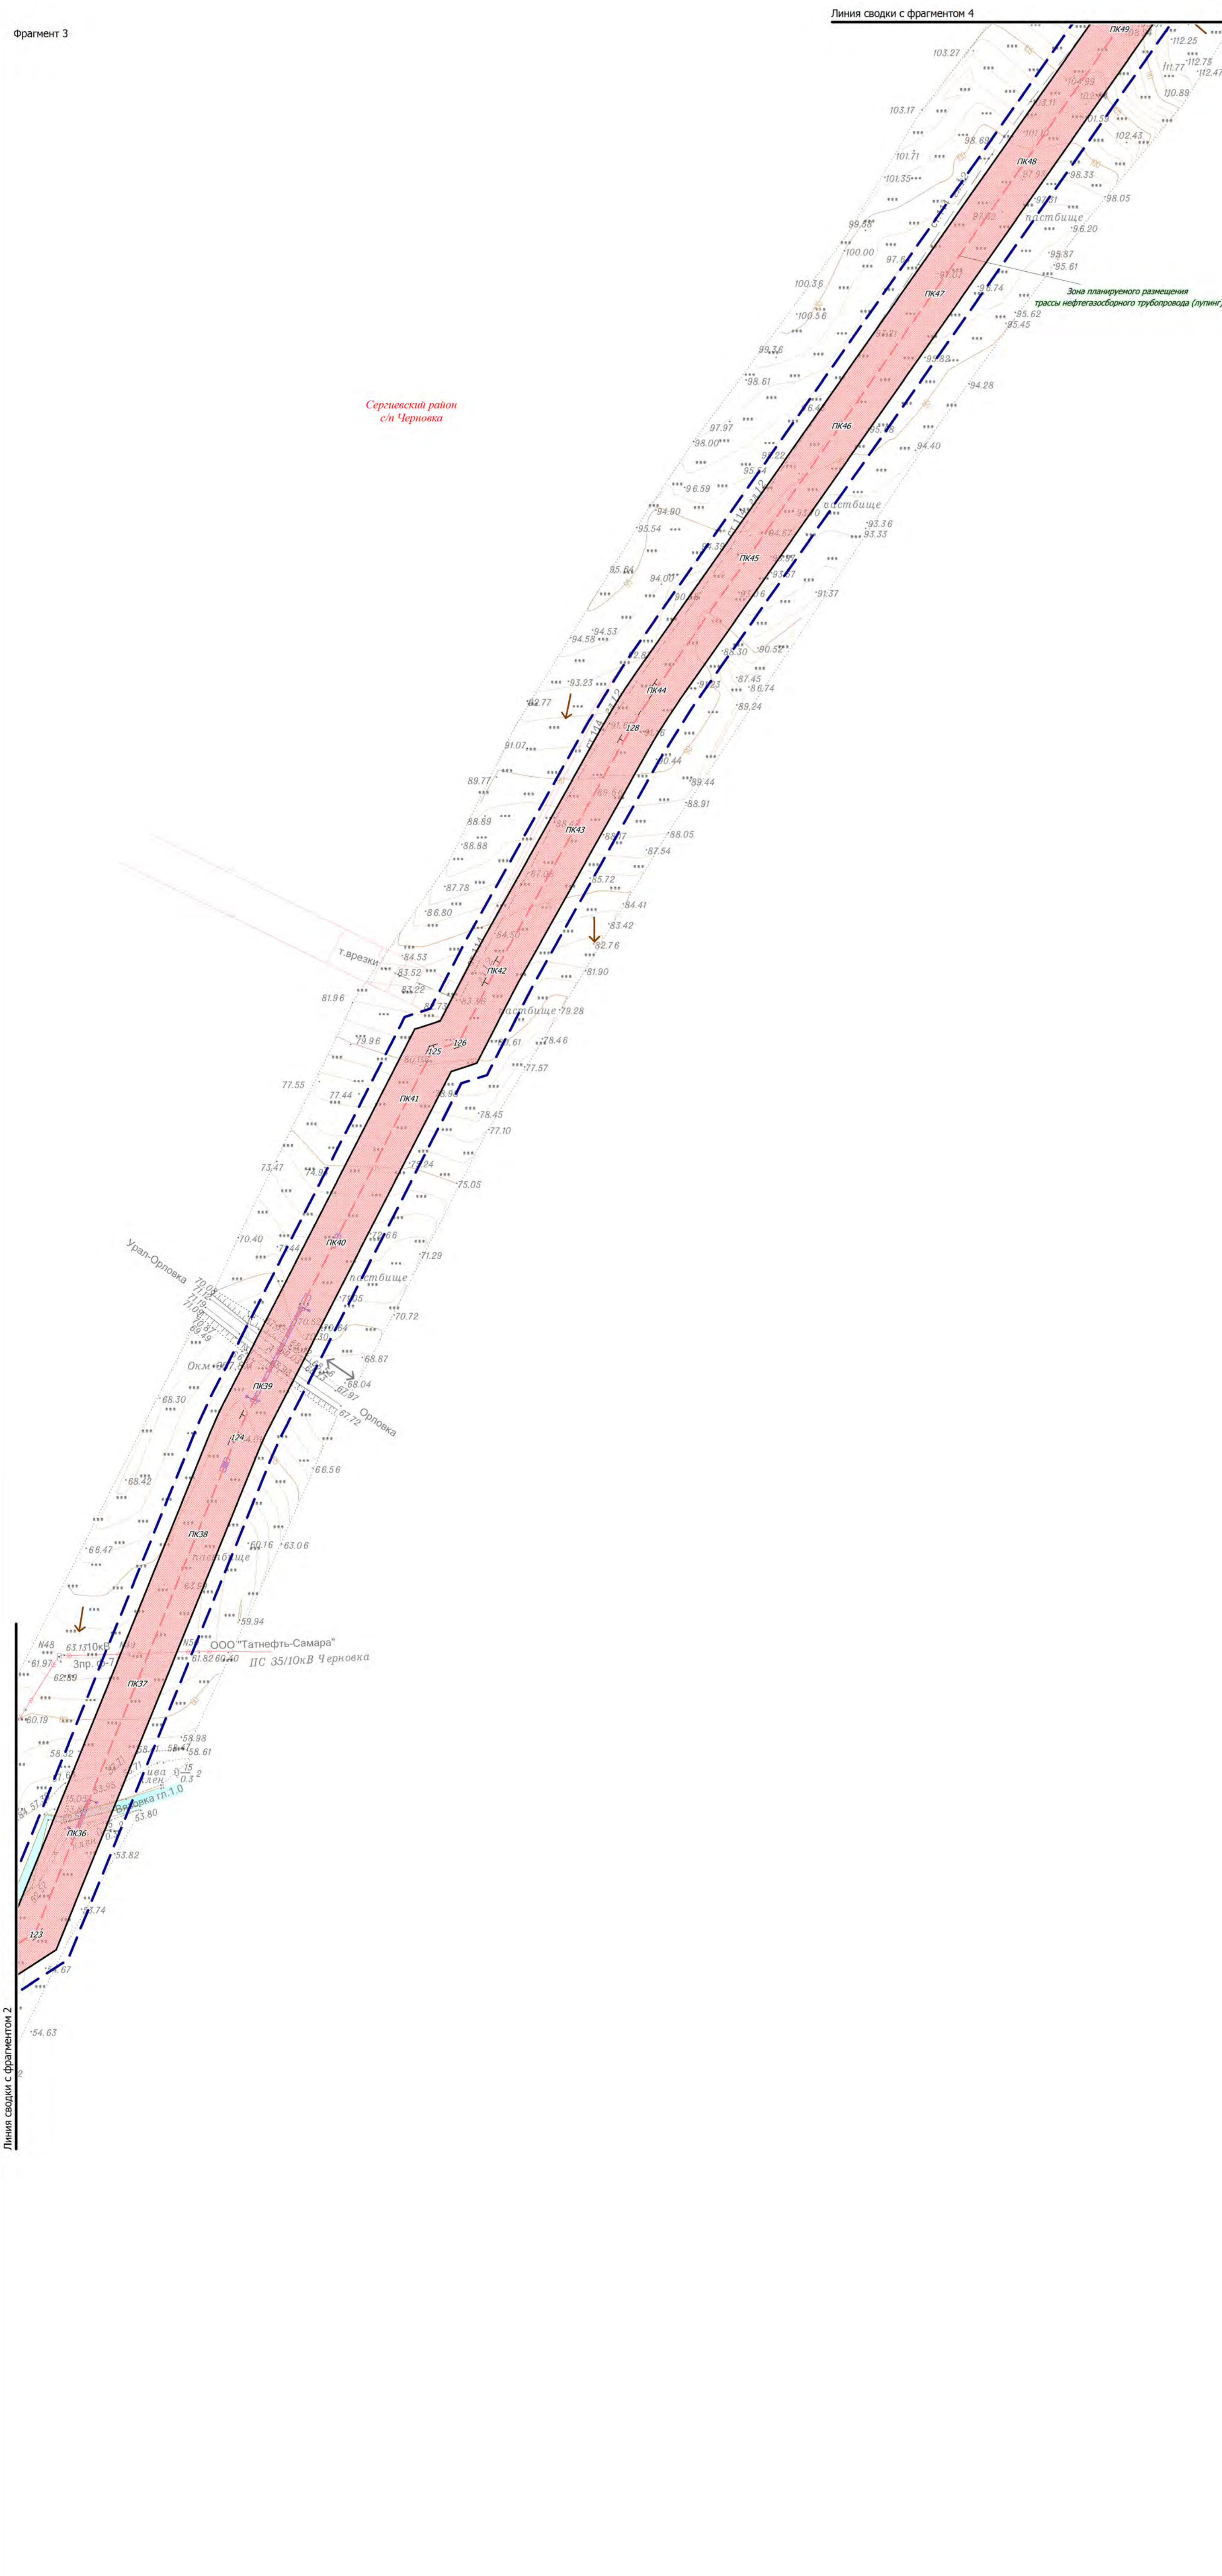

Линия свода с фрагментом 3

Схема расположения фрагментов

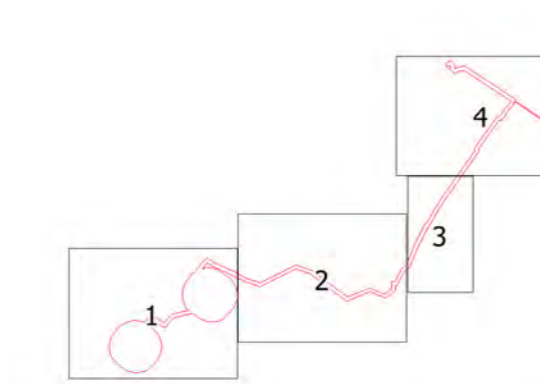

Заказчик: АО «Самаранефтегаз»		8112П		8112П "Сбор нефти и газа со скважин №№ 157,158,169,170,253 Южно-Орловского месторождения", расположенного на территории муниципального района Сергиевский, в границах сельского поселения Черновка.	
Разработка	Волова М.И.	Полосин	Дани	ПРОЕКТ ПЛАНИРОВКИ ТЕРРИТОРИИ	II
Проверка	Чубов М.А.			МАТЕРИАЛЫ ПО ОБНОВЛЕНИЮ	3
				Графическая часть	3
				ООО «СамарНИИНефтегаз»	