


ПРОЕКТ МЕЖЕВАНИЯ ТЕРРИТОРИИ
 для строительства объекта АО "Самаранефтегаз": 8112П "Сбор нефти и газа со скважин №№ 157,158,169,170,253 Южно-Орловского месторождения",
 расположенного на территории муниципального района Сергиевский, в границах сельского поселения Черновка.

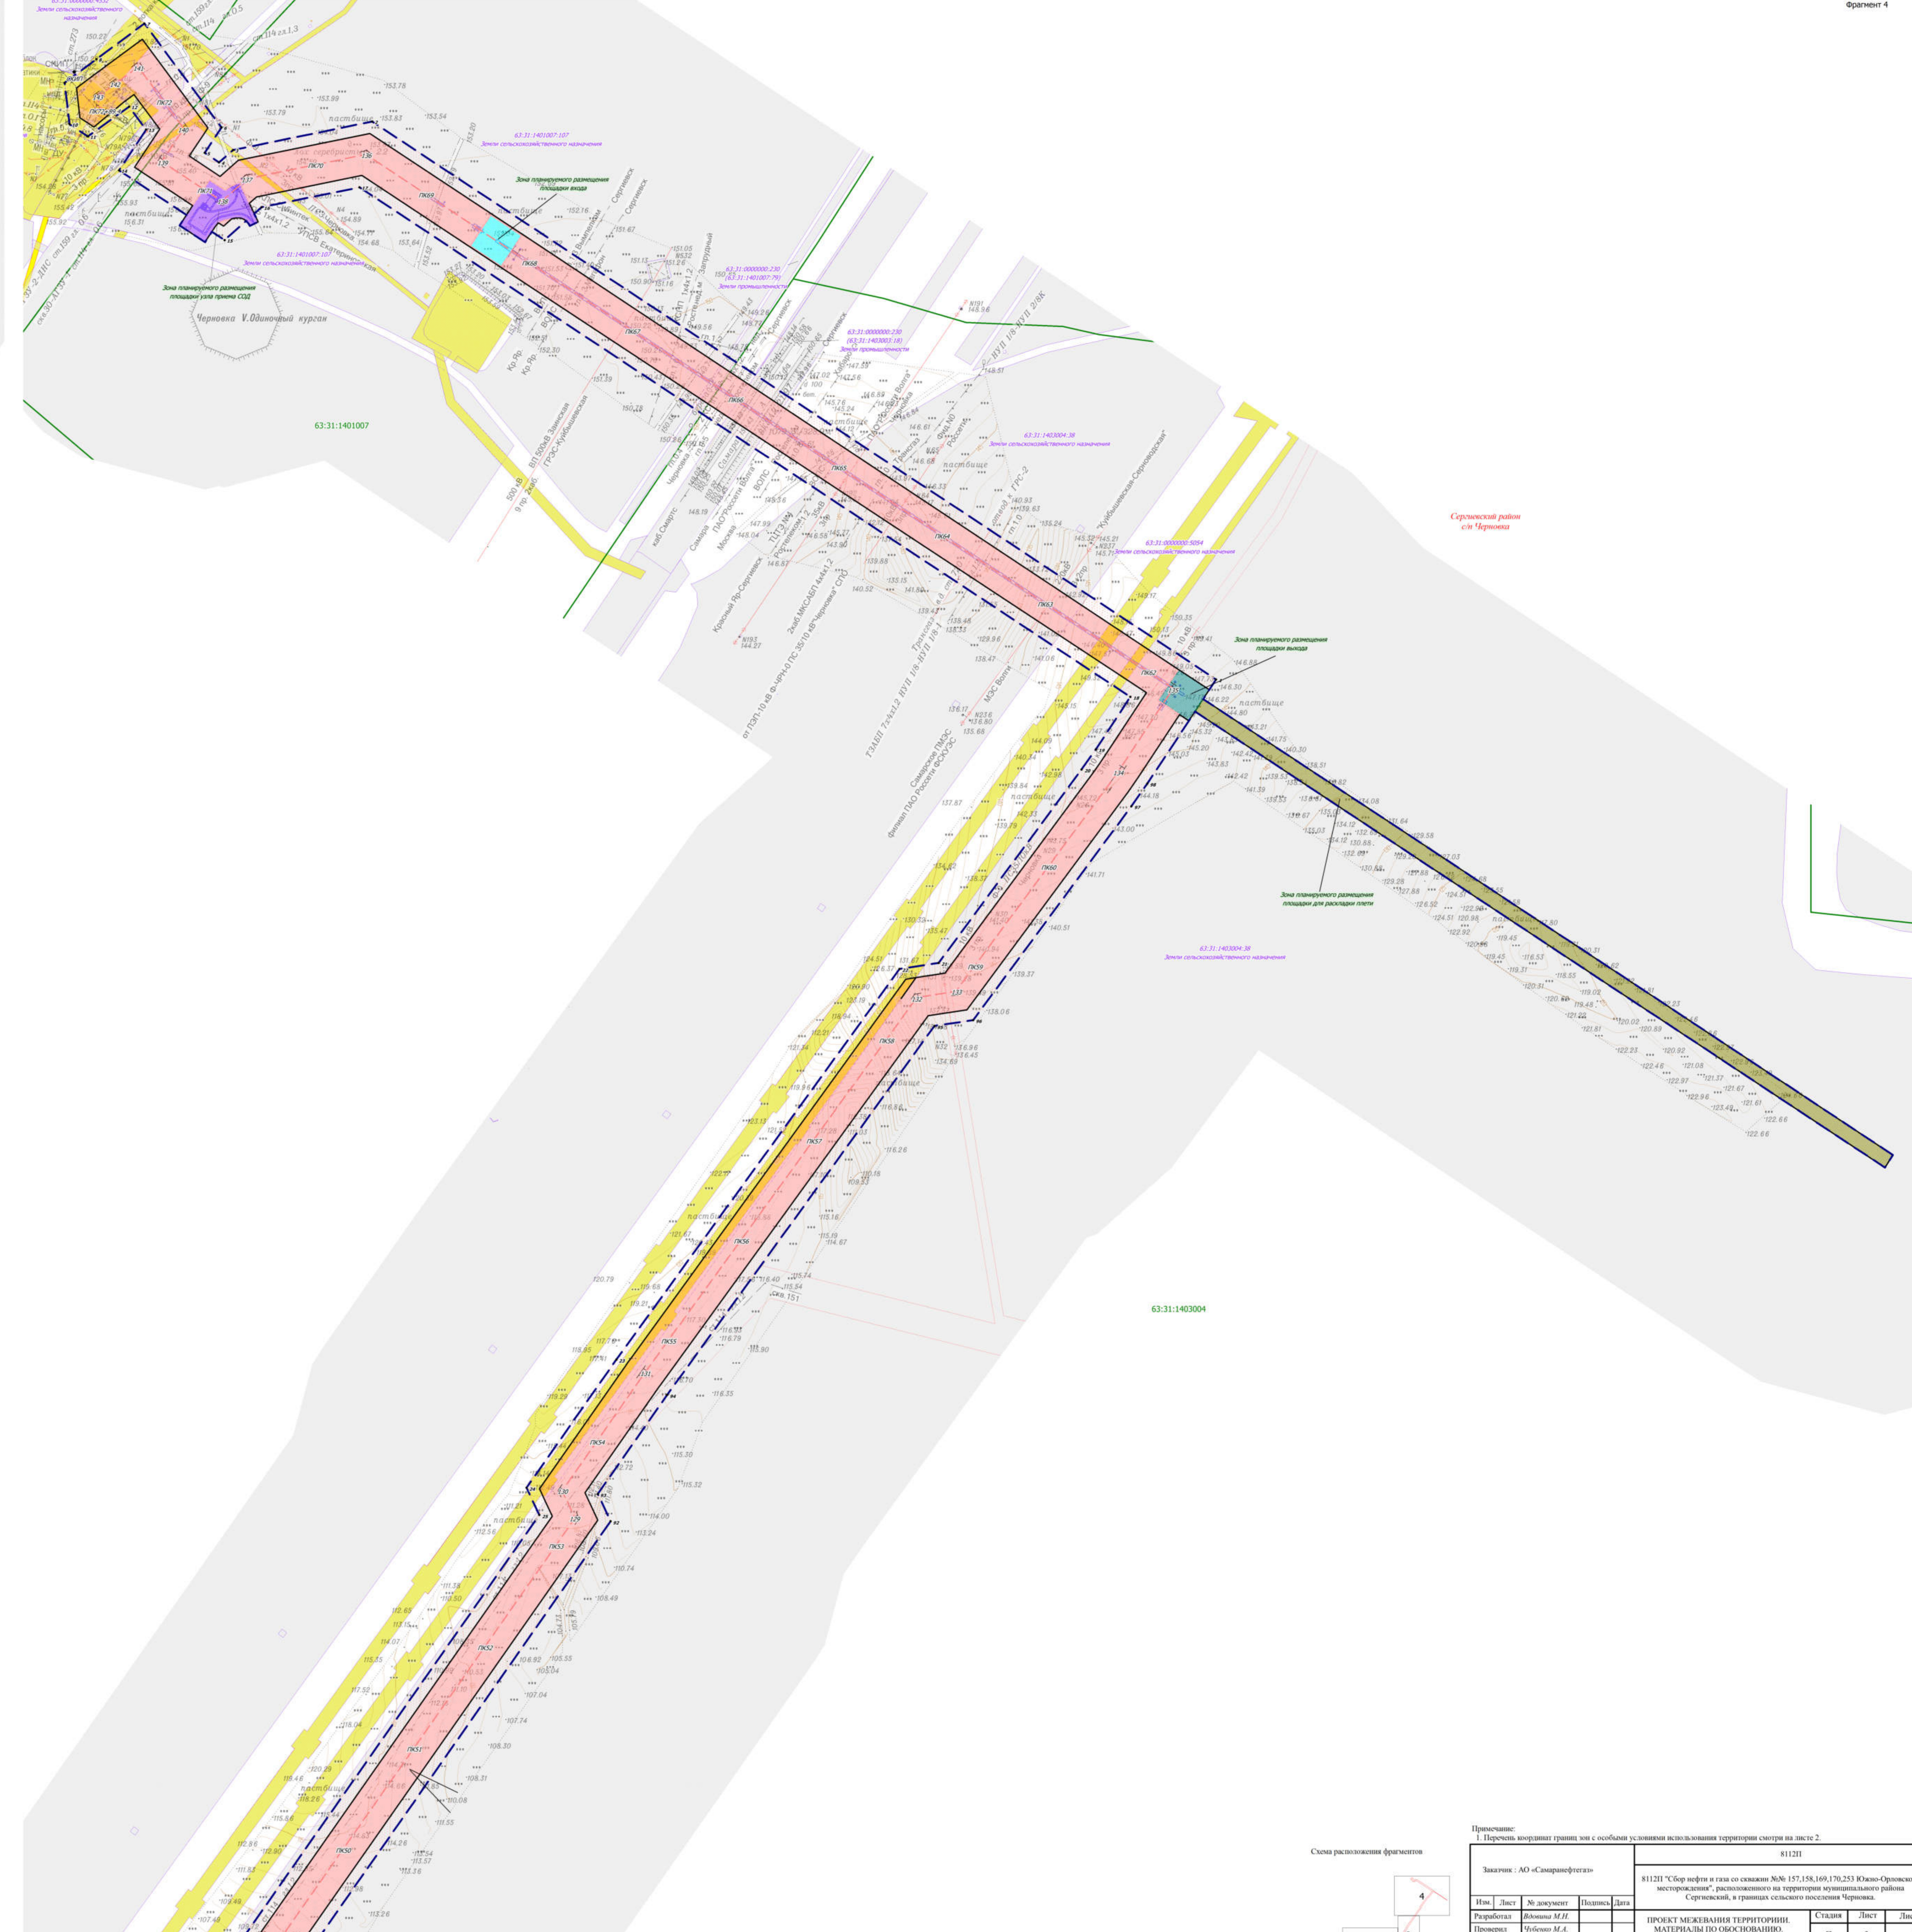

Примечание:
 1. Перечень координат границ зон с особыми условиями использования территории смотри на листе 2.

Заказчик: АО «Самаранефтегаз»		8112П	
8112П "Сбор нефти и газа со скважин №№ 157,158,169,170,253 Южно-Орловского месторождения", расположенного на территории муниципального района Сергиевский, в границах сельского поселения Черновка.		8112П	
Разработчик	Вильям М.И.	Статус	Листов
Проверка	Чубов М.А.	II	3 / 3
Чертеж подготовлен по обоснованию проекта межевания территории		ООО «СамарНИИНефтегаз»	

Формат листа А0