



МАТЕРИАЛЫ ПО ОБОСНОВАНИЮ ПРОЕКТА ПЛАНИРОВКИ ТЕРРИТОРИИ
 для реконструкции объекта АО "Самарастепмаш"
 5756П "Реконструкция наземного нефтепровода ДНС «Ожно-Орловская» - УПСВ
 «Екатеринювская» (замена аварийного участка)"
 на территории муниципального района Сергиевский Самарской области,
 в границах сельского поселения Черновка

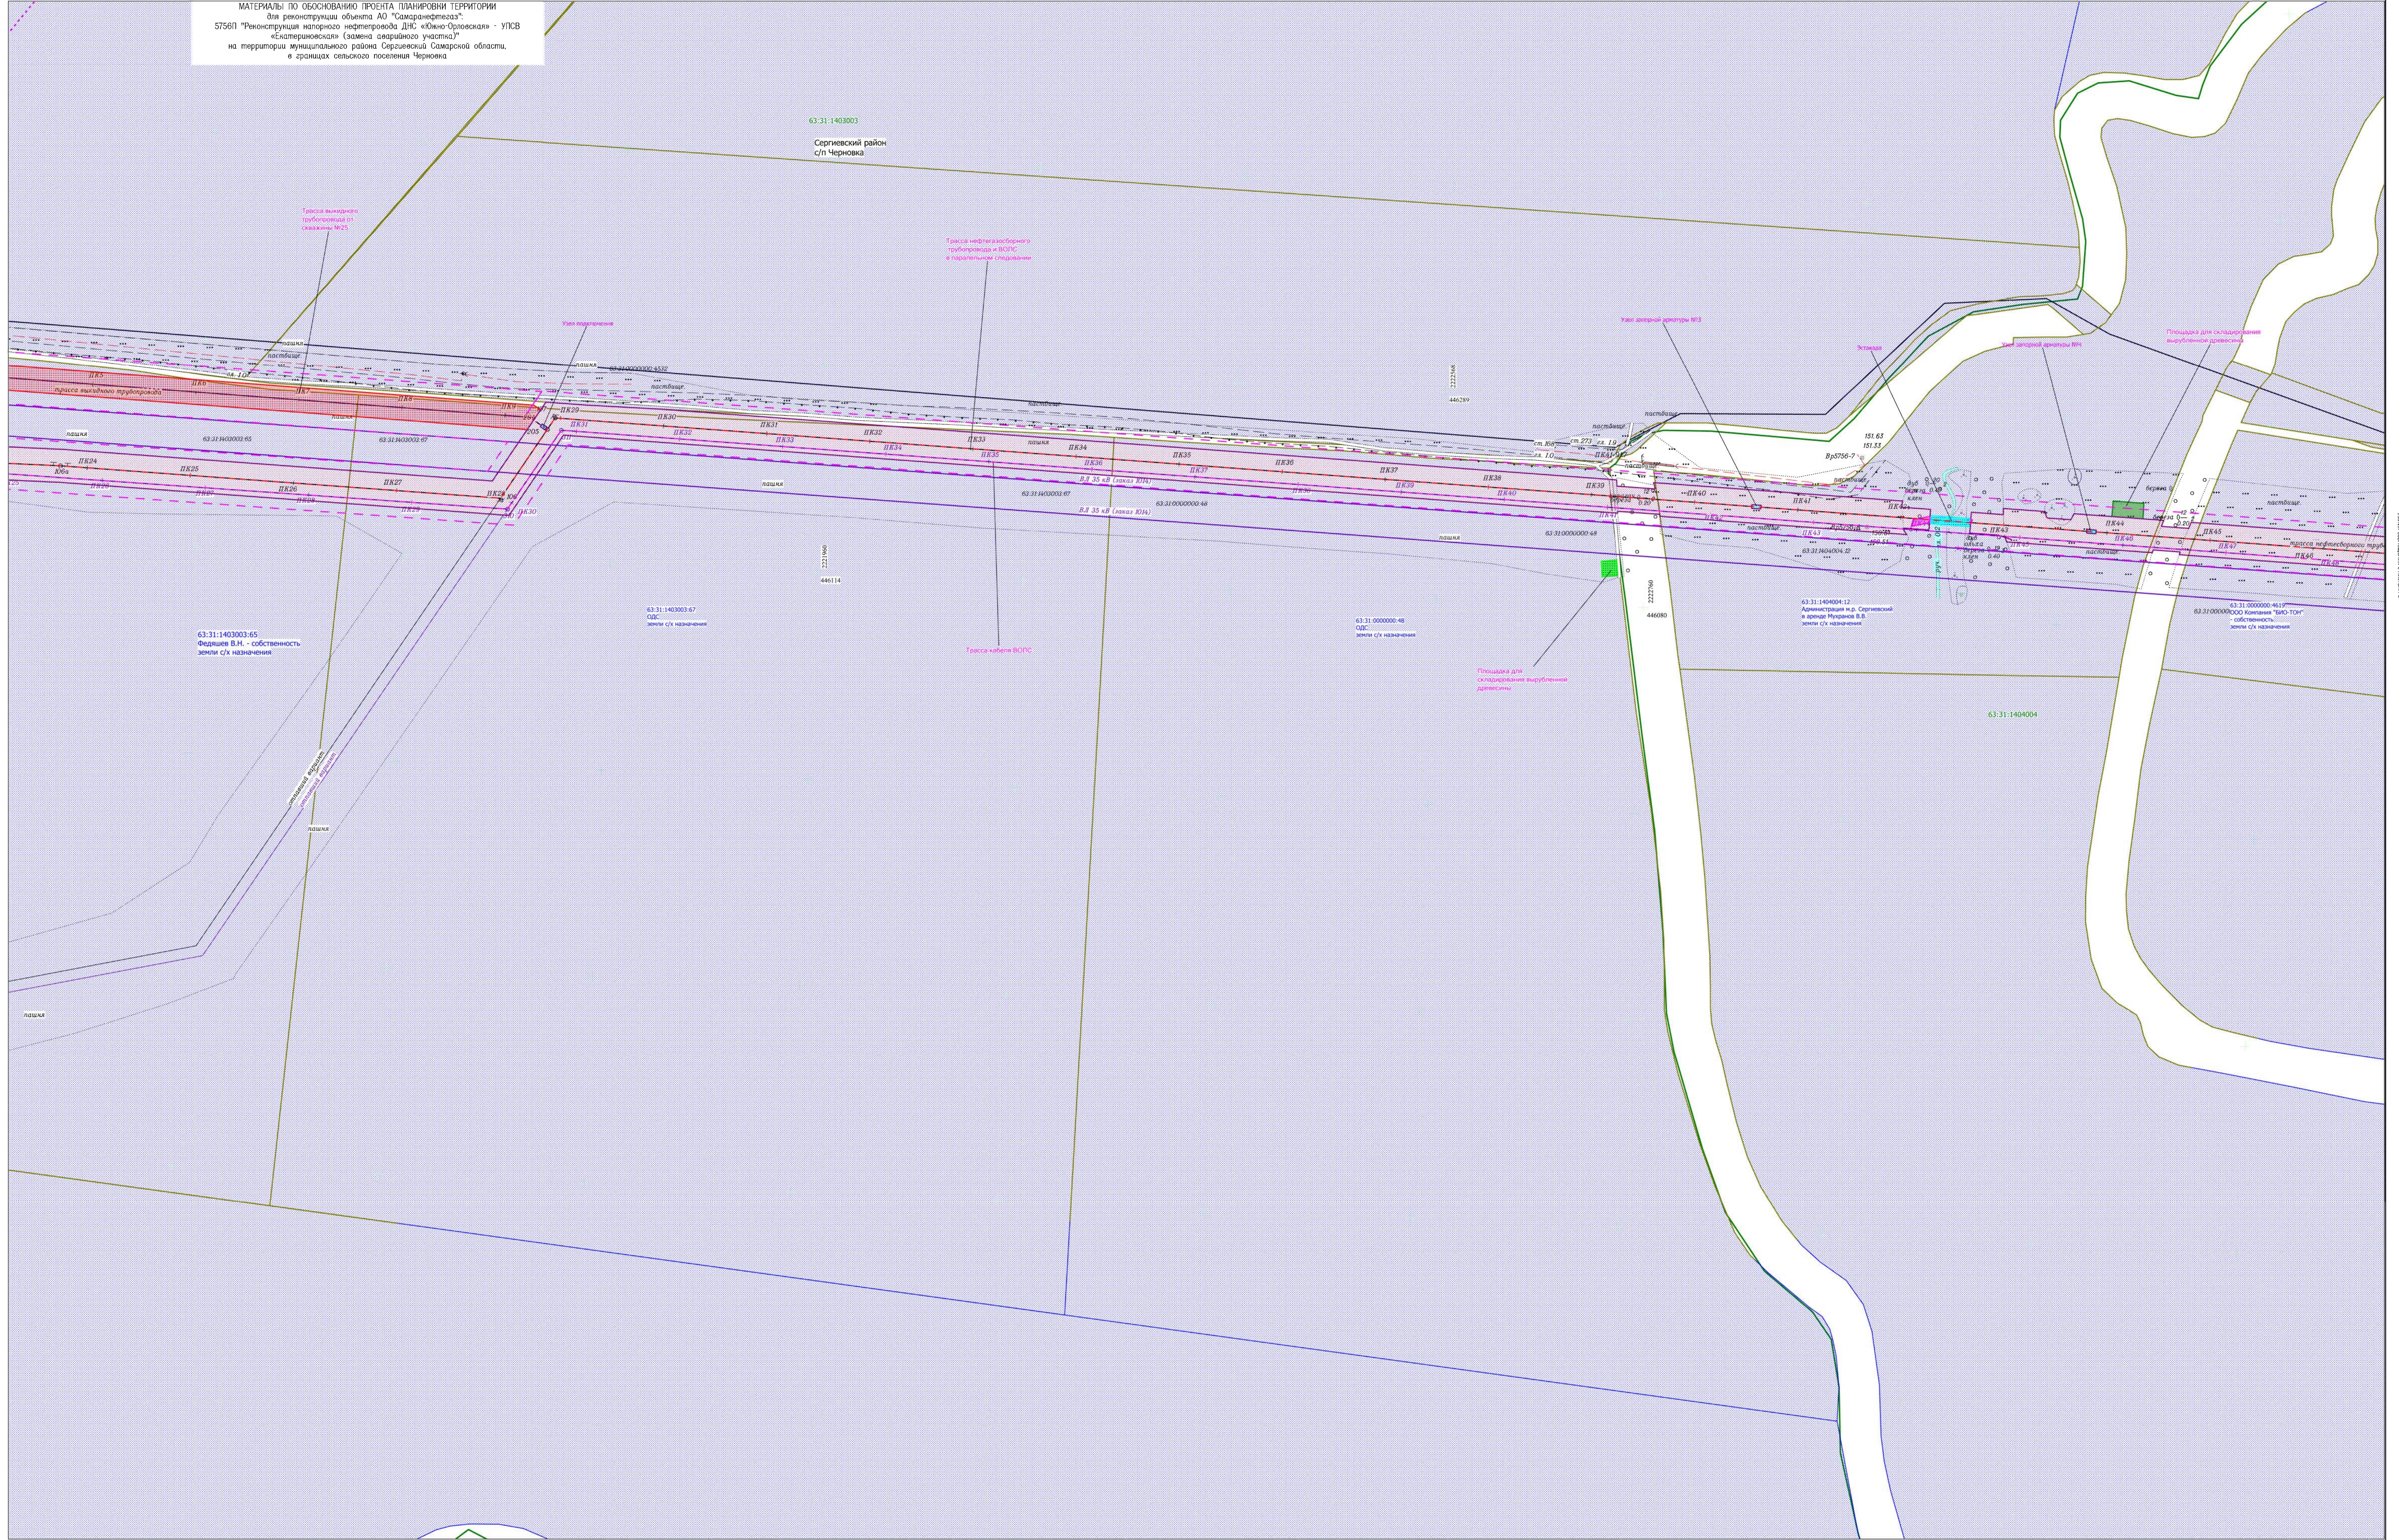


Схема расположения листов

1	2	3	4
---	---	---	---

Самарская область, муниципальный район Сергиевский в границах сельского поселения Черновка			
5756П "Реконструкция наземного нефтепровода ДНС «Ожно-Орловская» - УПСВ «Екатеринювская» (замена аварийного участка)"			
Изм.	Жол. уч.	Лист	Н док. Парикс
Город:	Курчаловский А.С.		
Проект:	Чубенко М.А.		
Раздел 3. Материалы по обоснованию проекта планировки территории		Стадия	Лист
Гравиметрическая часть		П/П	2
Схема использования территории в период подготовки проекта планировки территории		Листов	4
Масштаб 1:2000		ООО "СамаритинИнженер"	
Формат А0			

