ПРОЕКТ ПЛАНИРОВКИ ТЕРРИТОРИИ
для строительства объекта АО "Самаранефтегаз": 6406П "Сбор нефти и газа со скважины № 151 Южно-Орловского месторождения",
расположенного на территории муниципального района Сергиевский, в границах сельского поселения Черновка.

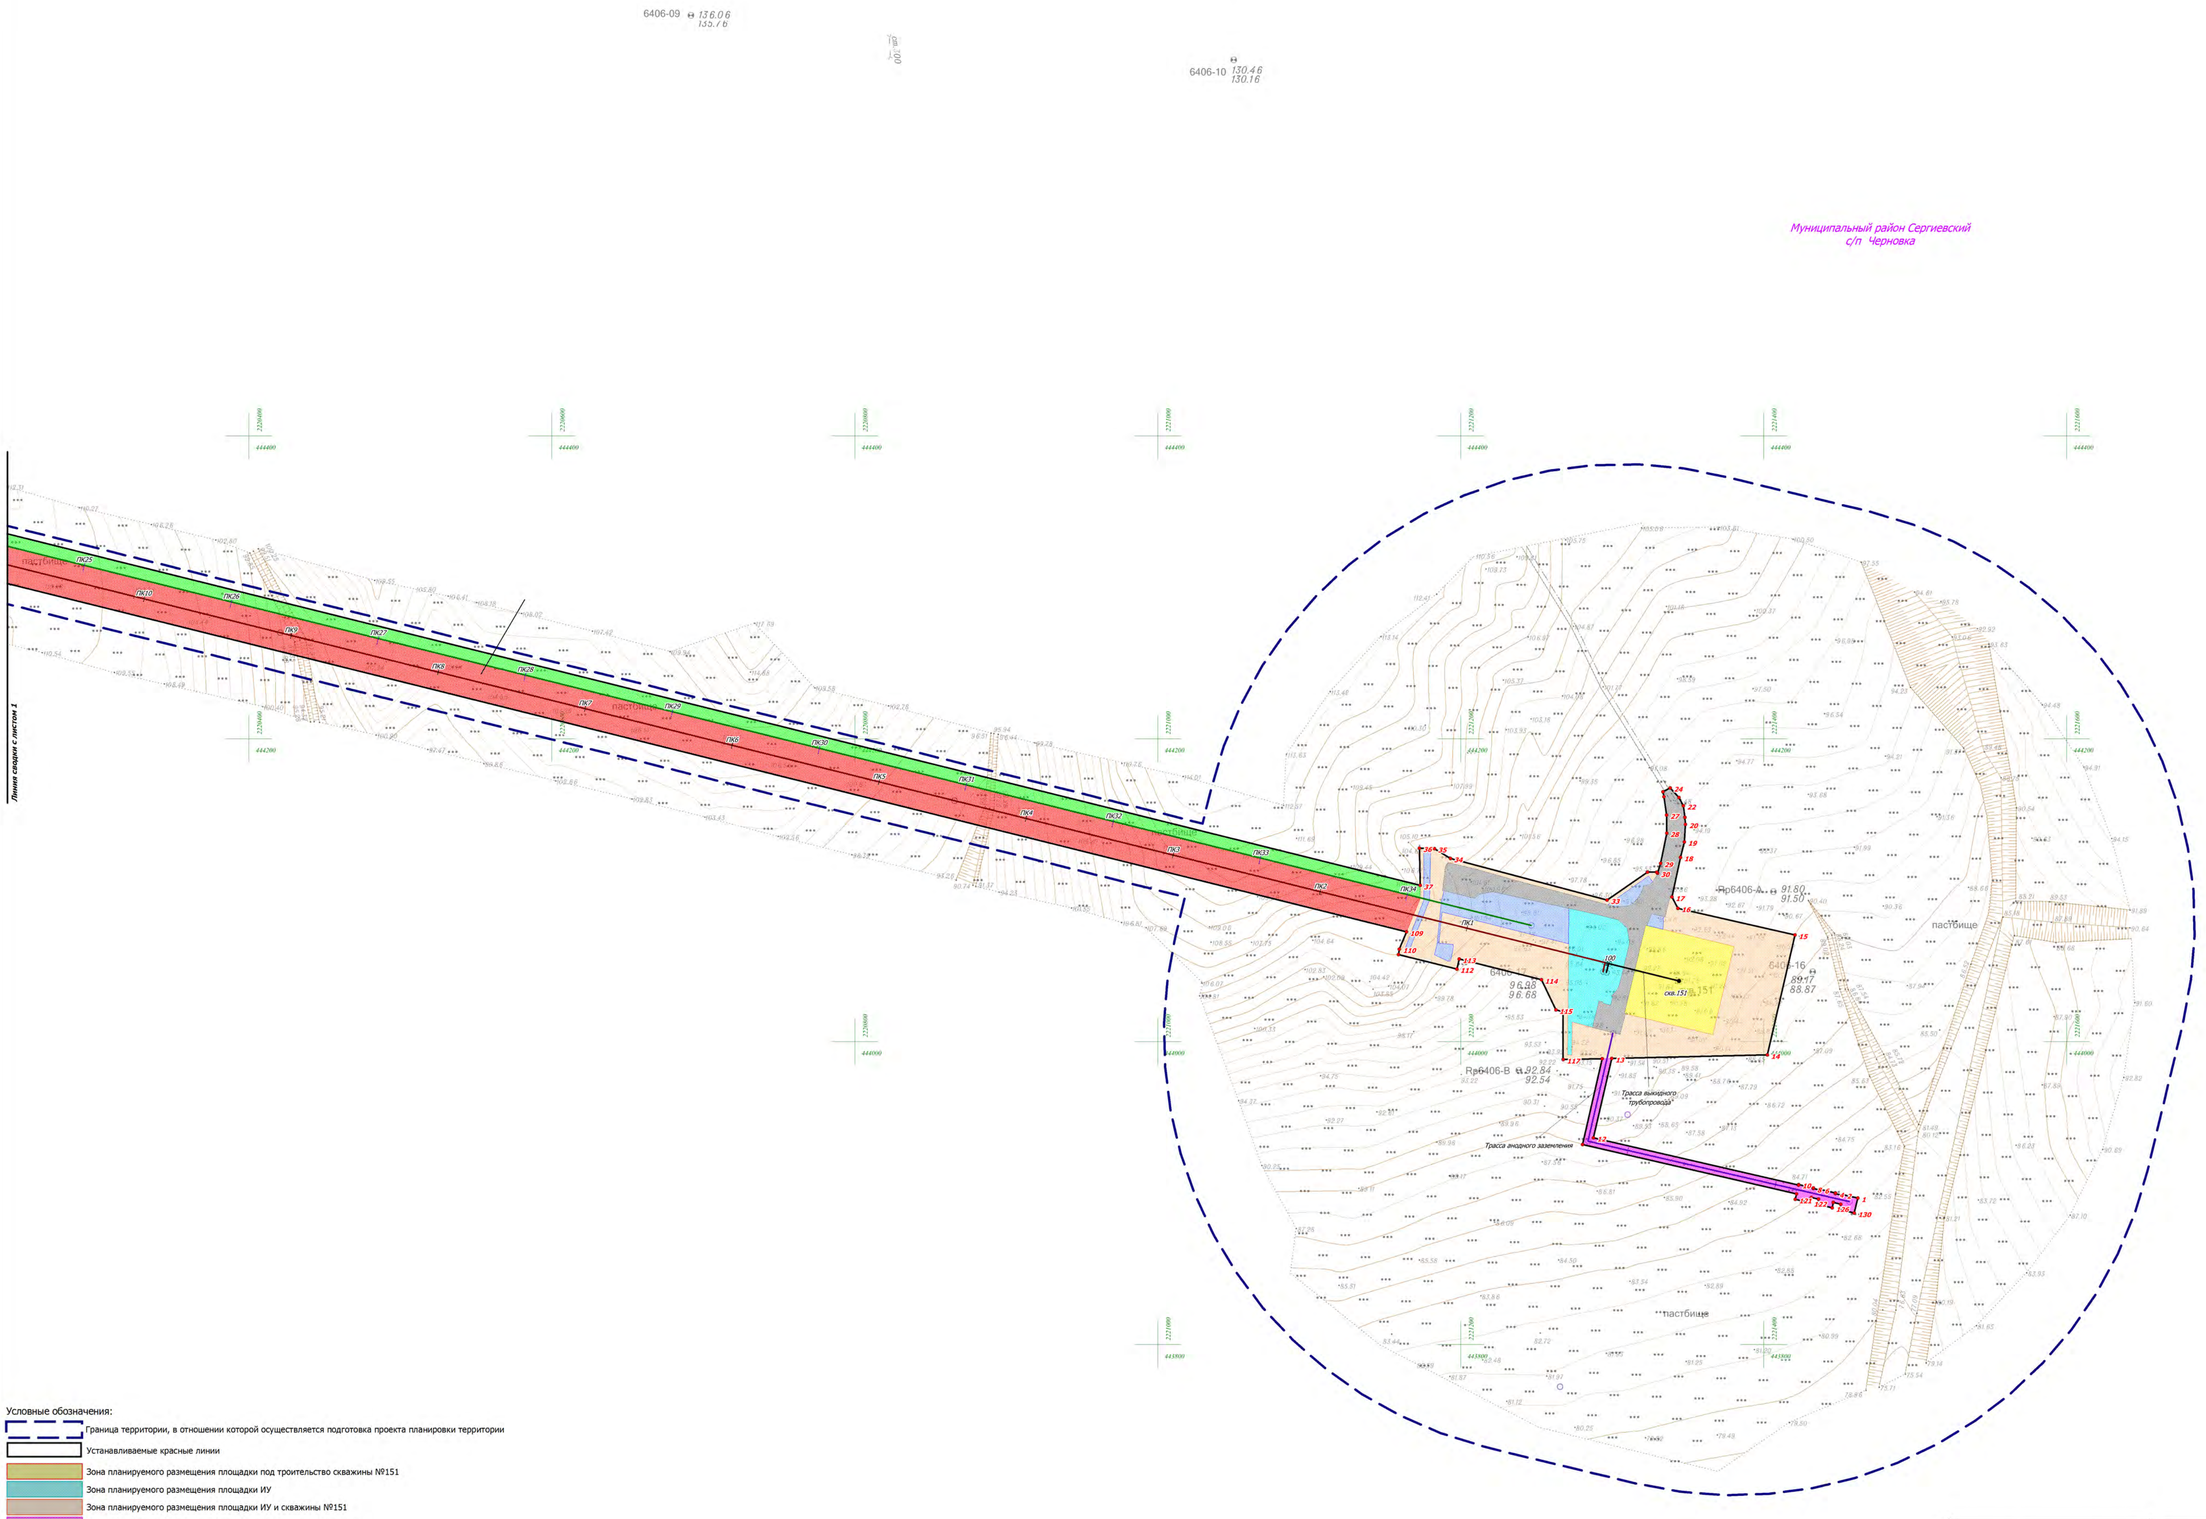

Условные обозначения:

- Граница территории, в отношении которой осуществляется подготовка проекта планировки территории
- Устанавливаемые красные линии
- Зона планируемого размещения площадки под троительство скважины №151
- Зона планируемого размещения площадки ИУ
- Зона планируемого размещения площадки ИУ и скважины №151
- Зона планируемого размещения трассы линии анодного заземления
- Зона планируемого размещения площадки ТКРС, обустройство скважины №151
- Зона планируемого размещения трассы ВЛ-6 кВ
- Зона планируемого размещения технологического проезда к сооружениям скважины № 151
- Зона планируемого размещения технологического проезда к узлу приема ОУ
- Зона планируемого размещения узла приема ОУ от проектируемой ИУ
- Зона планируемого размещения трассы нефтегазосборного трубопровода
- 1 Характерная точка границ зоны планируемого размещения линейного объекта
- Трасса анодного заземления
- Трасса нефтегазосборного трубопровода
- Трасса выкидного трубопровода
- Трасса ВЛ-10 кВ к скв.151

Схема расположения листов

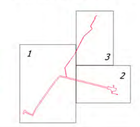

Заказчик : АО «Самаранефтегаз»					6406П	
					6406П "Сбор нефти и газа со скважины № 151 Южно-Орловского месторождения", расположенного на территории муниципального района Сергиевский, в границах сельского поселения Черновка.	
Изм.	Лист	№ документ	Подпись	Дата		
Разработал		Вдовина М.Н.			ПРОЕКТ ПЛАНИРОВКИ ТЕРРИТОРИИ. ОСНОВНАЯ ЧАСТЬ Графическая часть	Стадия: П; Лист: 2; Листов: 3
Проверил		Чубенко М.А.				
					Чертеж красных линий. Чертеж зон планируемого размещения линейного объекта. Масштаб 1:2 000	ООО «СамараНИПИнефть»

Формат листа А1