ПРОЕКТ МЕЖЕВАНИЯ ТЕРРИТОРИИ. ОСНОВНАЯ ЧАСТЬ

для строительства объекта АО "Самаранефтегаз"

6857П «Технологическая трубопроводы месторождения нефтепродукта ДНС Южно-Суходольное» (замена аварийного участка ПК 60+00 – ПК 198+00)» в границах сельских поселений Екатериновская (замена аварийного участка ПК 60+00 – ПК 198+00)» в границах сельских поселений Чёрновка, Верхняя Орлянка и Воротнее муниципального района Сергиевский Самарской области

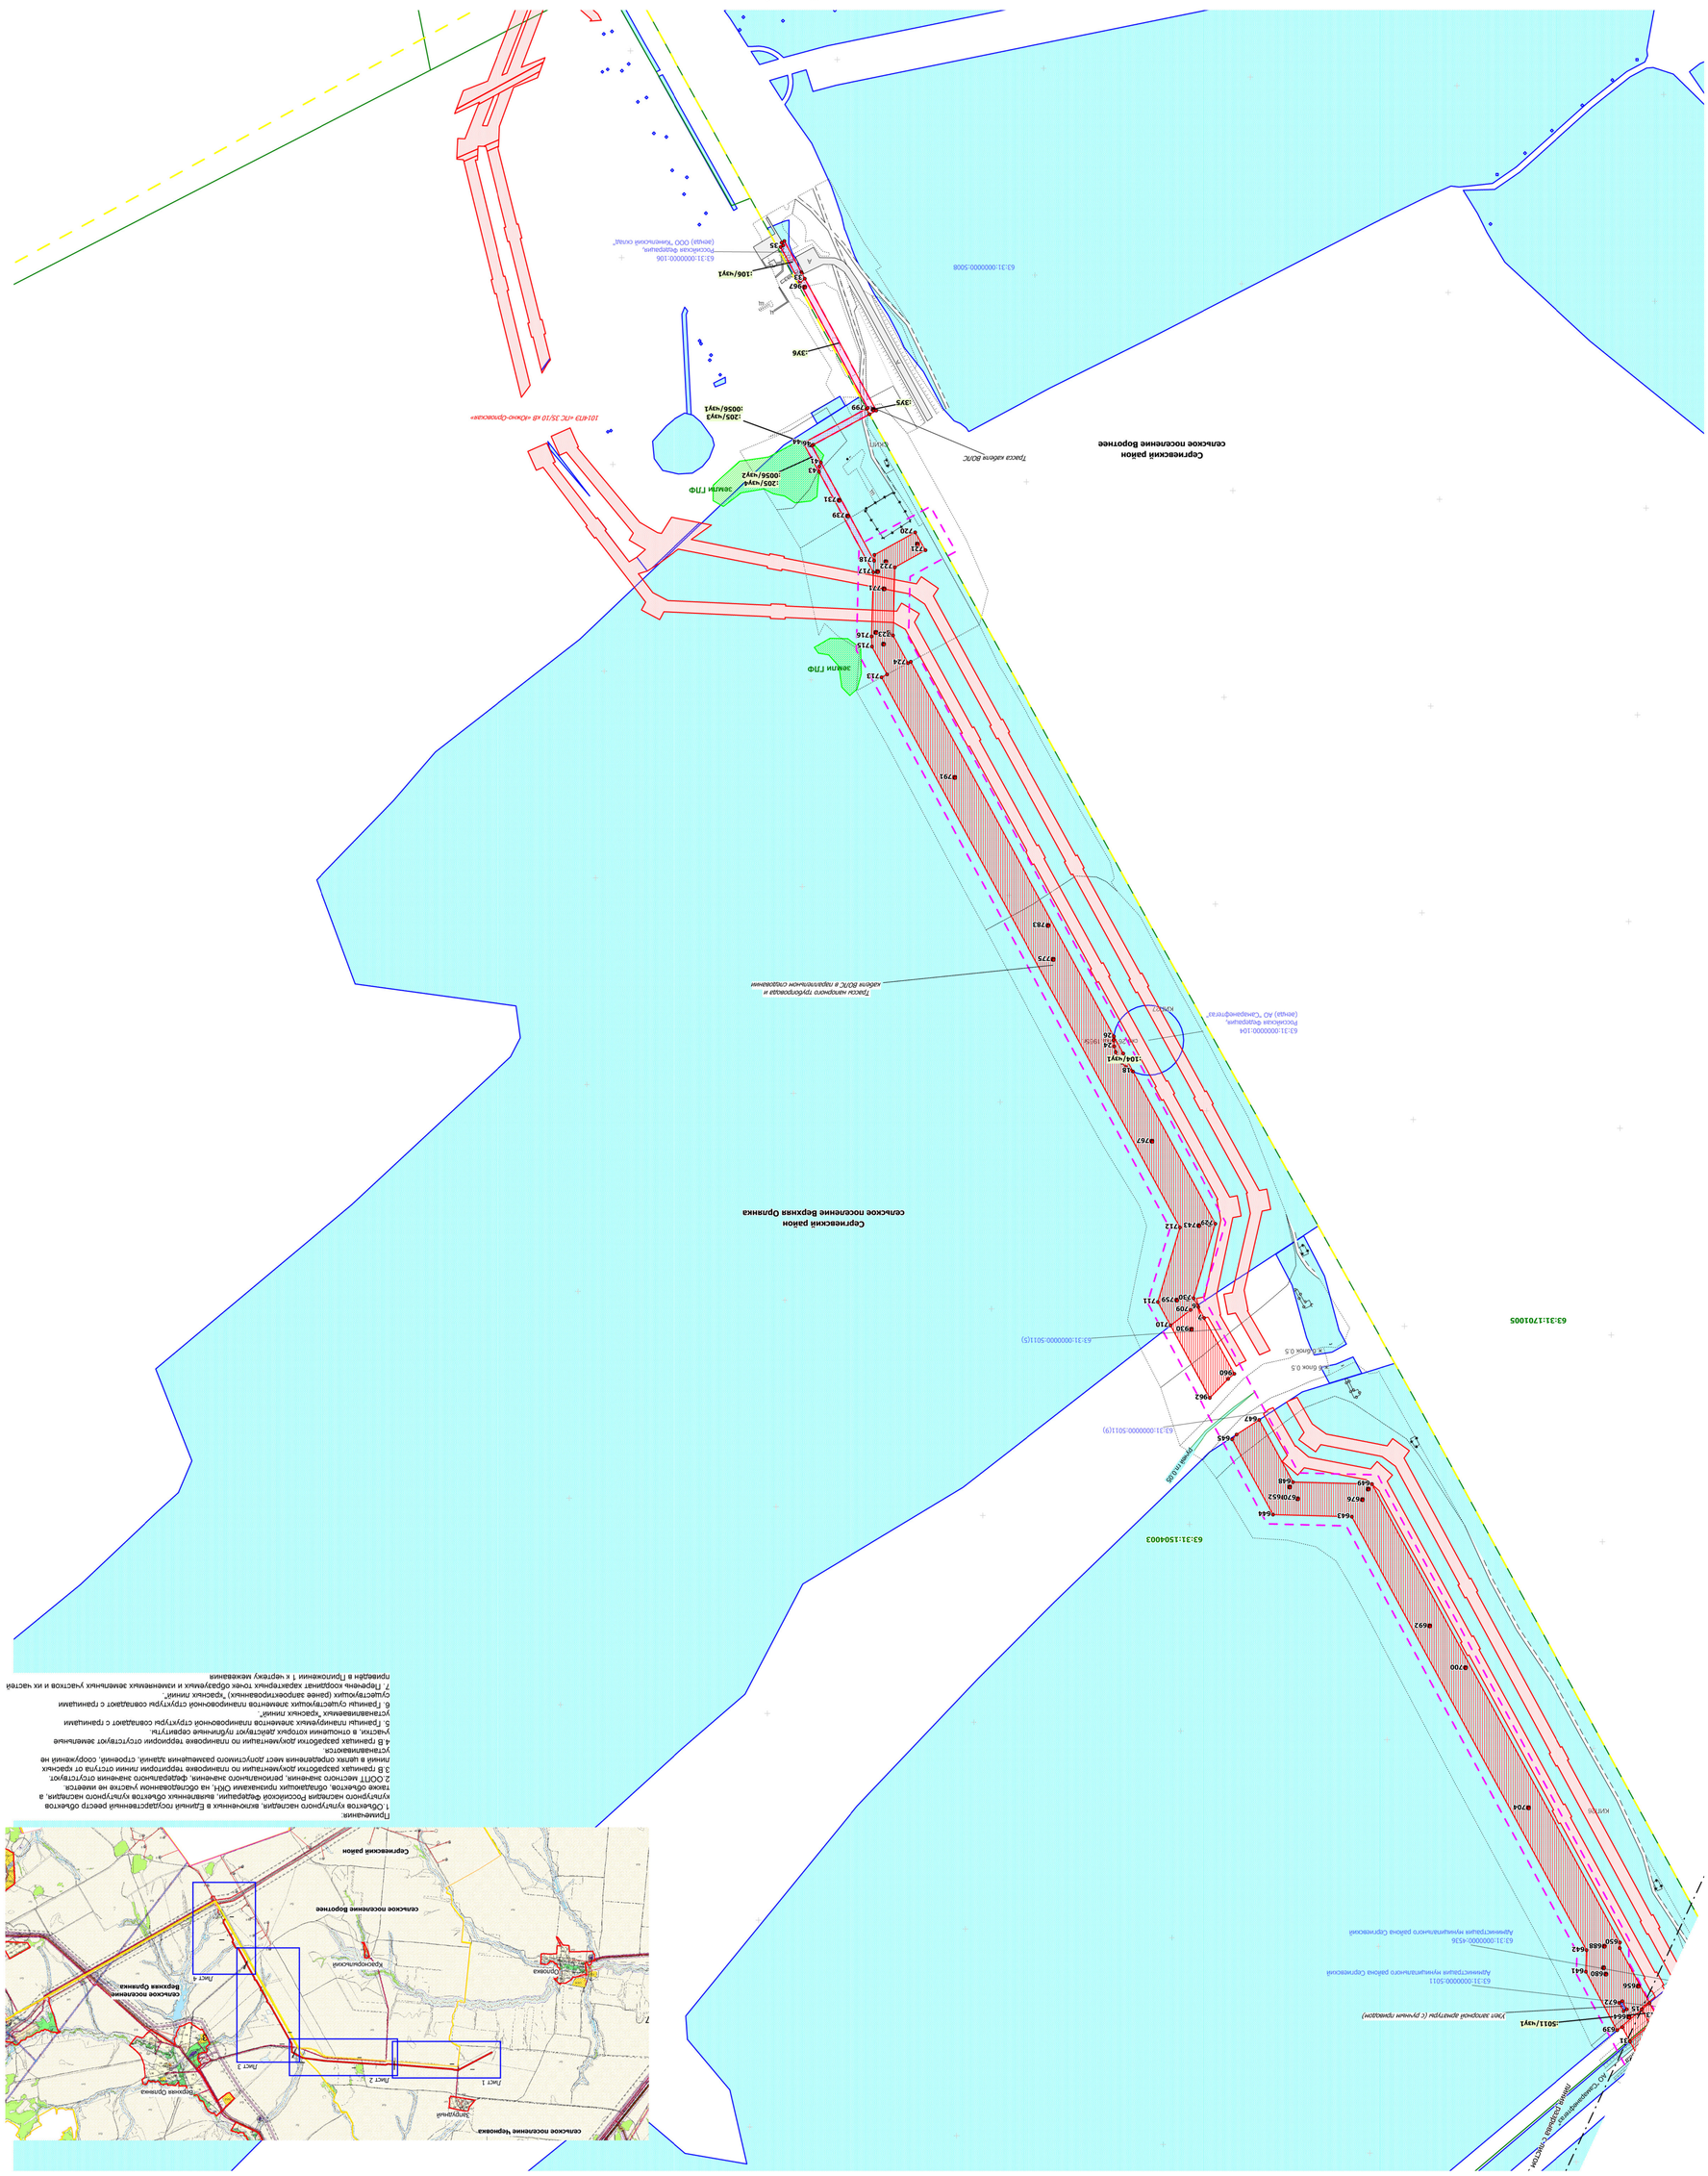
Условные обозначения
Границы территории в отношении которой осуществляется подготовка проекта планировки
Границы образуемых земельных участков и их частей
номер характерной точки образуемых земельных участков и их частей
Границы ранее запроектированных объектов строительства
Границы кадастровых кварталов
Границы сенных посягений
Границы земель лесного фонда
Границы земельных участков по сведениям из ЕГРН
Границы зон планируемого размещения линейных объектов
линия ВЛ/ДС
постоянный проезд через нефтепровод
уже заброшен квартал (с учетом приказом)
напорный нефтепровод
Сергиевский район
сельское поселение Воротнее
Сергиевский район
сельское поселение Верхняя Орлянка
63:31:1704005
63:31:1504003
63:31:0000000:5008
63:31:0000000:104
Российская федерация
(земля) АО "Самаранефтегаз"
Трасса магистральных трубопроводов и кабеля ВЛ/С в подземном исполнении
Трасса кабеля ВЛ/С
Трасса кабеля ВЛ/С
земли ГФФ
земли ГФФ
101473 «ПС 35/10 кВ «Южно-Суходольная»
63:31:0000000:106
Российская федерация
(земля) ООО "Инвестиционный союз"
63:31:0000000:5011(5)
63:31:0000000:5011(9)
63:31:0000000:5011
Российская федерация
Самарская область
Сергиевский муниципальный район
63:31:0000000:4536
Российская федерация
Самарская область
Сергиевский муниципальный район
Сергиевский муниципальный район
Сергиевский муниципальный район