Чертеж межевания территории

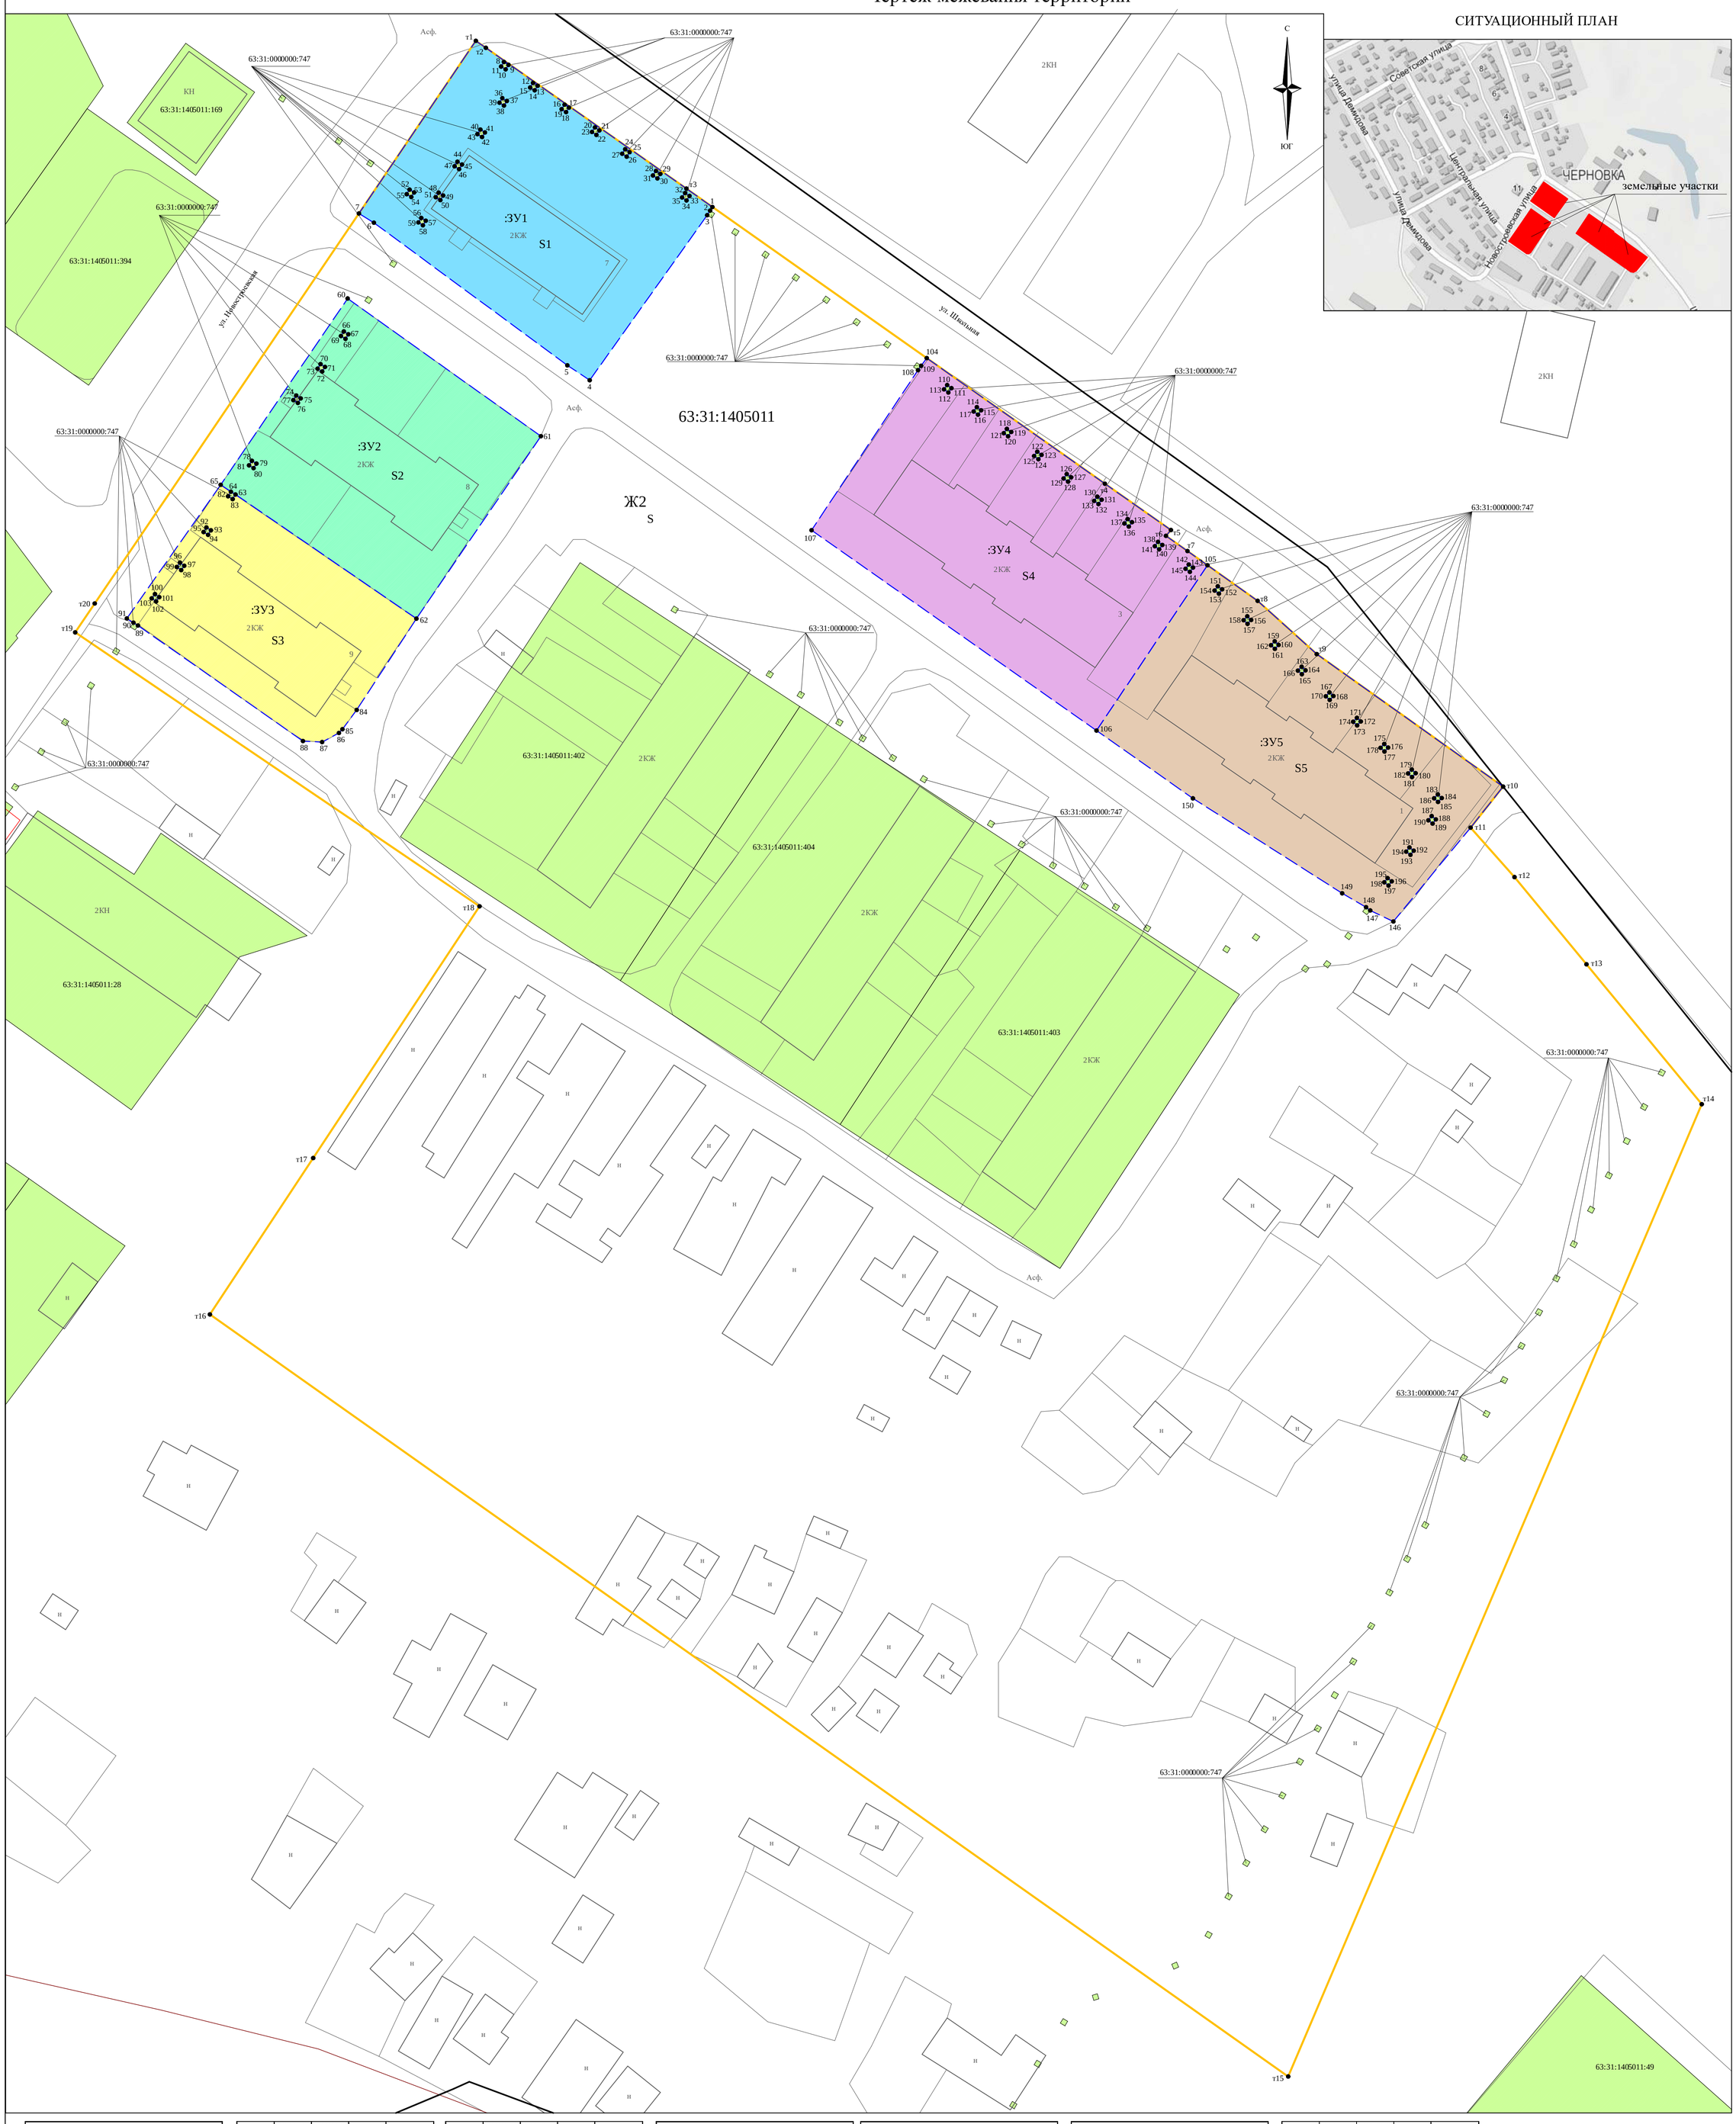

S =60767 кв.м (Площадь территории в границах территориальной зоны «Ж2 Зона застройки малоэтажными жилыми домами», застроенной многоквартирными домами № 7, № 8, № 9 по улице Новостроевская в селе Черновка сельского поселения Черновка муниципального района Сергиевский Самарской области)

Назв. точки	Координаты X	Координаты Y	Расстояние	Дирекционный угол
т1	443488,12	2217093,16	2,26	125°05'45"
т2	443486,82	2217095,01	45,71	125°04'38"
т3	443460,55	2217132,42	95,50	125°12'28"
т4	443405,49	2217210,45	15,04	125°03'50"
т5	443396,85	2217222,76	1,43	221°02'07"
т6	443395,77	2217221,82	4,92	125°14'24"
т7	443392,93	2217225,84	16,05	125°21'48"
т8	443383,64	2217238,93	14,85	132°01'28"
т9	443373,70	2217249,96	42,63	125°24'46"
т10	443349,00	2217284,70	9,77	218°25'51"
т11	443341,35	2217278,63	12,34	138°25'00"
т12	443332,12	2217286,82	21,10	140°27'44"
т13	443315,85	2217300,25	33,82	140°31'11"
т14	443289,75	2217321,75	197,09	203°02'04"
т15	443108,37	2217244,63	246,25	305°15'40"
т16	443250,53	2217043,56	34,97	33°26'24"
т17	443279,71	2217062,83	56,28	33°26'50"
т18	443326,67	2217093,85	91,08	304°07'16"
т19	443377,76	2217018,45	6,50	34°01'56"
т20	443383,15	2217022,09	126,77	34°06'00"
т1	443377,76	2217018,45		

S1 =2088 кв.м (Площадь проектируемого земельного участка с обозначением :ЗУ1)

Назв. точки	Координаты X	Координаты Y	Расстояние	Дирекционный угол
т1	443488,12	2217093,16	2,26	125°05'45"
т2	443486,82	2217095,01	45,71	125°04'38"
т3	443460,55	2217132,42	5,94	125°16'07"
1	443457,12	2217137,27	0,80	212°18'26"
2	443456,44	2217136,84	1,01	212°25'39"
3	443455,59	2217136,30	37,80	215°26'52"
4	443424,80	2217114,38	5,01	303°41'24"
5	443427,58	2217110,21	44,82	306°25'30"
6	443454,19	2217074,15	3,28	301°39'12"
7	443455,91	2217071,36	38,89	34°05'26"
т1	443488,12	2217093,16		
8	443484,18	2217098,39	1,01	122°25'39"
9	443483,64	2217099,24	1,00	212°44'07"
10	443482,80	2217098,70	0,99	301°45'34"
11	443483,32	2217097,86	1,01	31°38'41"
8	443484,18	2217098,39		
12	443480,27	2217103,82	1,00	122°44'07"
13	443479,73	2217104,66	1,00	212°44'07"
14	443478,89	2217104,12	0,99	301°45'34"
15	443479,41	2217103,28	1,02	32°07'30"
12	443480,27	2217103,82		
16	443476,21	2217109,70	0,99	123°51'04"
17	443475,66	2217110,52	1,00	213°12'55"
18	443474,82	2217109,97	1,00	303°31'50"
19	443475,37	2217109,14	1,01	33°41'24"
16	443476,21	2217109,70		
20	443471,97	2217115,36	1,00	124°00'27"
21	443471,41	2217116,19	1,01	213°41'24"
22	443470,57	2217115,63	1,00	303°31'50"
23	443471,12	2217114,80	1,02	33°22'40"
20	443471,97	2217115,36		
24	443467,89	2217121,00	0,99	123°02'53"
25	443467,35	2217121,83	1,00	213°12'55"
26	443466,51	2217121,28	1,00	303°12'55"
27	443467,06	2217120,44	1,00	34°00'27"
24	443467,89	2217121,00		
28	443463,84	2217126,73	1,00	123°31'50"
29	443463,29	2217127,56	1,00	213°12'55"
30	443462,45	2217127,01	1,00	303°31'50"
31	443463,00	2217126,18	1,00	33°12'55"
28	443463,84	2217126,73		
32	443459,73	2217132,17	1,00	123°31'50"
33	443459,18	2217133,00	1,01	213°41'24"
34	443458,34	2217132,44	1,00	303°31'50"
35	443458,89	2217131,61	1,01	33°41'24"
32	443459,73	2217132,17		
36	443477,43	2217098,08	1,00	121°56'41"
37	443476,90	2217098,93	1,02	212°07'30"
38	443476,04	2217098,39	1,00	302°44'07"
39	443476,58	2217097,55	1,00	31°56'41"
36	443477,43	2217098,08		
40	443471,57	2217094,00	1,00	122°44'07"
41	443471,03	2217094,84	1,00	211°56'41"
42	443470,18	2217094,31	1,00	301°56'41"
43	443470,71	2217093,46	1,02	32°07'30"
40	443471,57	2217094,00		
44	443465,57	2217089,73	1,00	121°56'41"
45	443465,04	2217090,58	1,02	212°07'30"
46	443464,18	2217090,04	1,00	302°44'07"
47	443464,72	2217089,20	1,00	31°56'41"
44	443465,57	2217089,73		
48	443459,80	2217086,22	1,01	122°25'39"
49	443459,26	2217087,07	1,00	211°56'41"
50	443458,41	2217086,54	1,00	301°56'41"
51	443458,94	2217085,69	1,01	31°38'41"
48	443459,80	2217086,22		
52	443460,37	2217080,80	1,01	122°25'39"
53	443459,83	2217081,65	0,99	212°15'00"
54	443458,99	2217081,12	1,00	301°27'25"
55	443459,51	2217080,27	1,01	31°38'41"
52	443460,37	2217080,80		
56	443455,08	2217082,98	0,99	121°45'34"
57	443454,56	2217083,82	1,00	211°56'41"
58	443453,71	2217083,29	1,00	301°56'41"
59	443454,24	2217082,44	1,00	32°44'07"
56	443455,08	2217082,98		

S2 =1836 кв.м (Площадь проектируемого земельного участка с обозначением :ЗУ2)

Назв. точки	Координаты X	Координаты Y	Расстояние	Дирекционный угол
60	443440,05	2217069,25	44,25	125°29'22"
61	443414,36	2217105,28	41,19	214°16'35"
62	443380,32	2217082,08	40,93	304°27'32"
63	443403,48	2217048,33	1,00	301°27'25"
64	443404,00	2217047,48	2,30	304°02'05"
65	443405,29	2217045,57	42,06	34°15'52"
60	443440,05	2217069,25		
66	443433,90	2217068,54	0,99	122°15'00"
67	443433,37	2217069,38	1,00	211°56'41"
68	443432,52	2217068,85	1,00	301°56'41"
69	443433,05	2217068,00	1,01	32°25'39"
66	443433,90	2217068,54		
70	443427,81	2217064,19	0,99	122°15'00"
71	443427,28	2217065,03	1,00	211°56'41"
72	443426,43	2217064,50	1,00	301°56'41"
73	443426,96	2217063,65	1,01	32°25'39"
70	443427,81	2217064,19		
74	443421,95	2217059,66	1,00	122°44'07"
75	443421,41	2217060,50	0,99	212°15'00"
76	443420,57	2217059,97	1,00	301°27'25"
77	443421,09	2217059,12	1,02	32°07'30"
74	443421,95	2217059,66		
78	443409,77	2217051,39	1,00	121°56'41"
79	443409,24	2217052,24	1,00	212°44'07"
80	443408,40	2217051,70	0,99	301°45'34"
81	443408,92	2217050,86	1,00	31°56'41"
78	443409,77	2217051,39		

S3 =1354 кв.м (Площадь проектируемого земельного участка с обозначением :ЗУ3)

Назв. точки	Координаты X	Координаты Y	Расстояние	Дирекционный угол
65	443405,29	2217045,57	2,30	124°02'05"
64	443404,00	2217047,48	1,00	211°56'41"
82	443403,15	2217046,95	1,00	121°56'41"
83	443402,62	2217047,80	1,01	31°38'41"
63	443403,48	2217048,33	40,93	124°27'32"
62	443380,32	2217082,08	20,35	213°11'25"
84	443363,29	2217070,94	4,48	216°27'37"
85	443359,69	2217068,28	0,96	223°18'55"
86	443358,99	2217067,62	3,56	241°29'32"
87	443357,29	2217064,49	3,58	273°02'47"
88	443357,48	2217060,92	37,56	305°01'37"
89	443379,04	2217030,16	0,99	302°15'00"
90	443379,57	2217029,32	1,47	302°30'04"
91	443380,36	2217028,08	30,45	35°03'08"
65	443405,29	2217045,57		
92	443397,34	2217042,91	1,00	122°44'07"
93	443396,80	2217043,75	0,99	212°15'00"
94	443395,96	2217043,22	0,99	301°45'34"
95	443396,48	2217042,38	1,01	31°38'41"
92	443397,34	2217042,91		
96	443390,78	2217037,98	1,00	126°52'12"
97	443390,18	2217038,78	1,00	215°36'16"
98	443389,37	2217038,20	1,01	305°44'08"
99	443389,96	2217037,38	1,02	36°11'36"
96	443390,78	2217037,98		
100	443384,90	2217033,33	0,97	125°48'40"
101	443384,33	2217034,12	1,00	215°36'16"
102	443383,52	2217033,54	1,00	305°16'21"
103	443384,10	2217032,72	1,01	37°19'32"
100	443384,90	2217033,33		

S4 =2488 кв.м (Площадь проектируемого земельного участка с обозначением :ЗУ4)

Назв. точки	Координаты X	Координаты Y	Расстояние	Дирекционный угол
104	443428,93	2217177,23	40,66	125°12'24"
т4	443405,49	2217210,45	15,04	125°03'50"
т5	443396,85	2217222,76	1,43	221°02'07"
т6	443395,77	2217221,82	4,92	125°14'24"
т7	443392,93	2217225,84	4,58	125°23'32"
105	443390,28	2217229,57	37,13	213°49'53"
106	443359,44	2217208,90	64,99	305°06'48"
107	443396,82	2217155,74	35,86	33°36'53"
108	443426,68	2217175,59	1,00	36°04'10"
109	443427,49	2217176,18	1,78	36°05'54"
104	443428,93	2217177,23		
110	443423,90	2217181,04	0,99	125°56'32"
111	443423,32	2217181,84	1,00	215°36'16"
112	443422,51	2217181,26	1,00	306°04'10"
113	443423,10	2217180,45	0,99	36°24'32"
110	443423,90	2217181,04		
114	443419,78	2217186,57	0,99	126°24'32"
115	443419,19	2217187,37	1,00	215°36'16"
116	443418,38	2217186,79	1,00	306°04'10"
117	443418,97	2217185,98	1,00	36°04'10"
114	443419,78	2217186,57		
118	443415,73	2217192,18	1,00	125°36'16"
119	443415,15	2217192,99	1,00	216°04'10"
120	443414,34	2217192,40	1,00	305°36'16"
121	443414,92	2217191,59	1,00	36°04'10"
118	443415,73	2217192,18		
122	443411,46	2217197,85	0,99	126°24'32"
123	443410,87	2217198,65	1,00	216°04'10"
124	443410,06	2217198,06	1,00	306°52'12"
125	443410,66	2217197,26	0,99	36°24'32"
122	443411,46	2217197,85		
126	443407,29	2217203,35	1,01	126°31'44"
127	443406,69	2217204,16	0,99	216°24'32"
128	443405,89	2217203,57	1,00	305°36'16"
129	443406,47	2217202,76	1,01	35°44'08"
126	443407,29	2217203,35		
130	443403,08	2217209,04	0,99	125°08'03"
131	443402,51	2217209,85	1,00	216°04'10"
132	443401,70	2217209,26	1,00	305°36'16"
133	443402,28	2217208,45	0,99	36°24'32"
130	443403,08	2217209,04		
134	443398,89	2217214,68	1,00	125°36'16"
135	443398,31	2217215,49	1,00	216°04'10"
136	443397,50	2217214,90	1,00	305°36'16"
137	443398,08	2217214,09	1,00	36°04'10"
134	443398,89	2217214,68		
138	443394,65	2217220,34	1,00	126°04'10"
139	443394,06	2217221,15	1,00	216°04'10"
140	443393,25	2217220,56	1,00	306°04'10"
141	443393,84	2217219,75	1,00	36°04'10"
138	443394,65	2217220,34		
142	443390,42	2217226,08	0,98	125°28'12"
143	443389,85	2217226,88	1,00	216°04'10"
144	443389,04	2217226,29	1,00	305°36'16"
145	443389,62	2217225,48	1,00	36°52'12"
142	443390,42	2217226,08		

S5 =2343 кв.м (Площадь проектируемого земельного участка с обозначением :ЗУ5)

Назв. точки	Координаты X	Координаты Y	Расстояние	Дирекционный угол
105	443390,28	2217229,57	11,48	125°21'07"
т8	443383,64	2217238,93	14,85	132°01'28"
т9	443373,70	2217249,96	42,63	125°24'46"
т10	443349,00	2217284,70	9,77	218°25'51"
т11	443341,35	2217278,63	22,66	219°23'40"
146	443323,84	2217264,25	4,78	295°23'10"
147	443325,89	2217259,93	0,99	308°01'38"
148	443326,50	2217259,15	5,15	300°17'47"
149	443329,10	2217254,70	33,00	302°27'43"
150	443346,81	2217226,85	21,96	305°06'58"
106	443359,44	2217208,90	37,13	33°49'53"
105	443390,28	2217229,57		
151	443386,36	2217231,50	0,99	125°08'03"
152	443385,79	2217232,31	1,01	216°31'44"
153	443384,98	2217231,71	1,00	305°36'16"
154	443385,56	2217230,90	1,00	36°52'12"
151	443386,36	2217231,50		
155	443380,76	2217237,00	1,00	132°58'09"
156	443380,08	2217237,73	1,00	222°58'09"
157	443379,35	2217237,05	1,00	312°34'50"
158	443380,03	2217236,31	1,00	43°23'11"
155	443380,76	2217237,00		
159	443376,09	2217242,11	1,00	132°58'09"
160	443375,41	2217242,84	1,00	223°23'11"
161	443374,68	2217242,15	1,00	312°58'09"
162	443375,36	2217241,42	1,00	43°23'11"
159	443376,09	2217242,11		
163	443371,35	2217247,13	0,99	132°32'45"
164	443370,68	2217247,86	1,00	222°58'09"
165	443369,95	2217247,18	1,00	312°09'28"
166	443370,62	2217246,44	1,00	43°23'11"
163	443371,35	2217247,13		
167	443366,56	2217252,33	1,00	132°58'09"
168	443365,88	2217253,06	1,00	223°23'11"
169	443365,15	2217252,37	1,00	312°58'09"
170	443365,83	2217251,64	1,00	43°23'11"
167	443366,56	2217252,33		
171	443361,81	2217257,44	1,00	132°58'09"
172	443361,13	2217258,17	1,00	223°23'11"
173	443360,40	2217257,48	1,00	312°58'09"
174	443361,08	2217256,75	1,00	43°23'11"
171	443361,81	2217257,44		
175	443356,94	2217262,55	0,98	132°56'24"
176	443356,27	2217263,27	1,00	222°58'09"
177	443355,54	2217262,59	1,00	312°58'09"
178	443356,22	2217261,86	1,00	43°46'52"
175	443356,94	2217262,55		
179	443352,19	2217267,68	0,99	133°21'48"
180	443351,51	2217268,40	1,00	222°58'09"
181	443350,78	2217267,72	1,00	312°58'09"
182	443351,46	2217266,99	1,00	43°23'11"
179	443352,19	2217267,68		
183	443347,55	2217272,54	1,00	132°58'09"
184	443346,87	2217273,27	1,00	223°23'11"
185	443346,14	2217272,58	1,00	312°58'09"
186	443346,82	2217271,85	1,00	43°23'11"
183	443347,55	2217272,54		
187	443343,51	2217271,39	1,00	128°28'49"
188	443342,89	2217272,17	1,00	217°40'25"
189	443342,10	2217271,56	1,00	307°40'25"
190	443342,71	2217270,77	1,01	37°46'32"
187	443343,51	2217271,39		
191	443337,66	2217267,25	1,00	127°40'25"
192	443337,05	2217268,04	0,99	218°01'38"
193	443336,27	2217267,43	1,00	306°52'12"
194	443336,87	2217266,63	1,00	38°07'31"
191	443337,66	2217267,25		
195	443331,93	2217263,17	0,98	127°34'07"
196	443331,33	2217263,95	1,00	217°40'25"
197	443330,54	2217263,34	1,00	307°40'25"
198	443331,15	2217262,55	1,00	38°28'49"
195	443331,93	2217263,17		

Условные обозначения:

- Границы элемента планировочной структуры - в границах территориальной зоны «Ж2 Зона застройки малоэтажными жилыми домами» застроенной многоквартирными домами № 1, № 3, № 7, № 8, № 9 по улице Новостроевская в селе Черновка сельского поселения Черновка муниципального района Сергиевский Самарской области
- Проектируемые границы образуемого земельного участка
- Граница кадастрового квартала
- Земельный участок согласно сведениям ЕГРН
- Проектируемый земельный участок с обозначением :ЗУ1
- Проектируемый земельный участок с обозначением :ЗУ2
- Проектируемый земельный участок с обозначением :ЗУ3
- Проектируемый земельный участок с обозначением :ЗУ4
- Проектируемый земельный участок с обозначением :ЗУ5

63:31:1405011:402 Кадастровый номер земельного участка
:ЗУ1 Проектируемый земельный участок
63:31:1405011 Учетный номер кадастрового квартала
Ж2 Территориальная зона (Зона застройки малоэтажными жилыми домами)
1● Характерная точка границ земельного участка
т1● Характерная точка границ элемента планировочной структуры - в границах территориальной зоны «Ж2 Зона застройки малоэтажными жилыми домами» застроенной многоквартирными домами № 1, № 3, № 7, № 8, № 9 по улице Новостроевская в селе Черновка сельского поселения Черновка муниципального района Сергиевский Самарской области

Система координат: МСК - 63

Администрация сельского поселения Черновка муниципального района Сергиевский Самарской области					Проект межевания территории: «Проект межевания территории в границах территориальной зоны «Ж2 Зона застройки малоэтажными жилыми домами» застроенной многоквартирными домами № 1, № 3, № 7, № 8, № 9 по улице Новостроевская в селе Черновка сельского поселения Черновка муниципального района Сергиевский Самарской области» в границах сельского поселения Черновка муниципального района Сергиевский Самарской области»
Изм	Кол.уч	Лист	№ док	Подпись	Дата
					Проект межевания территории Основная часть — Стадия: ПМТ; Лист: 1; Листов: 1
Разработал	Ю.Р. Абзалетдинов			30.11.2021	Чертеж межевания территории, с обозначением границ образуемых и изменяемых земельных участков на кадастровом плане территории Масштаб 1:500 — ООО "ТЕХНО-ПЛАН"
Проверил	А.В.Урюпин			30.11.2021	