


Примечания:
 1. Объекты культурного наследия, включенных в Единый государственный реестр объектов культурного наследия Российской Федерации, выявленных объектов культурного наследия, а также объектов, обладающих признаками ОКН, на обследованном участке не имеются.
 2.ООПТ местного значения, регионального значения, федерального значения отсутствуют.
 3.В границах разработки документации по планировке территории линии отступа от красных линий в целях определения мест доступного размещения зданий, строений, сооружений не устанавливаются.
 4.В границах разработки документации по планировке территории отсутствуют земельные участки, в отношении которых действуют публичные ограничения.
 5. Границы планируемых элементов планировочной структуры совпадают с границами устанавливаемых "красных линий".
 6. Границы существующих элементов планировочной структуры совпадают с границами существующих (ранее запроектированных) "красных линий".

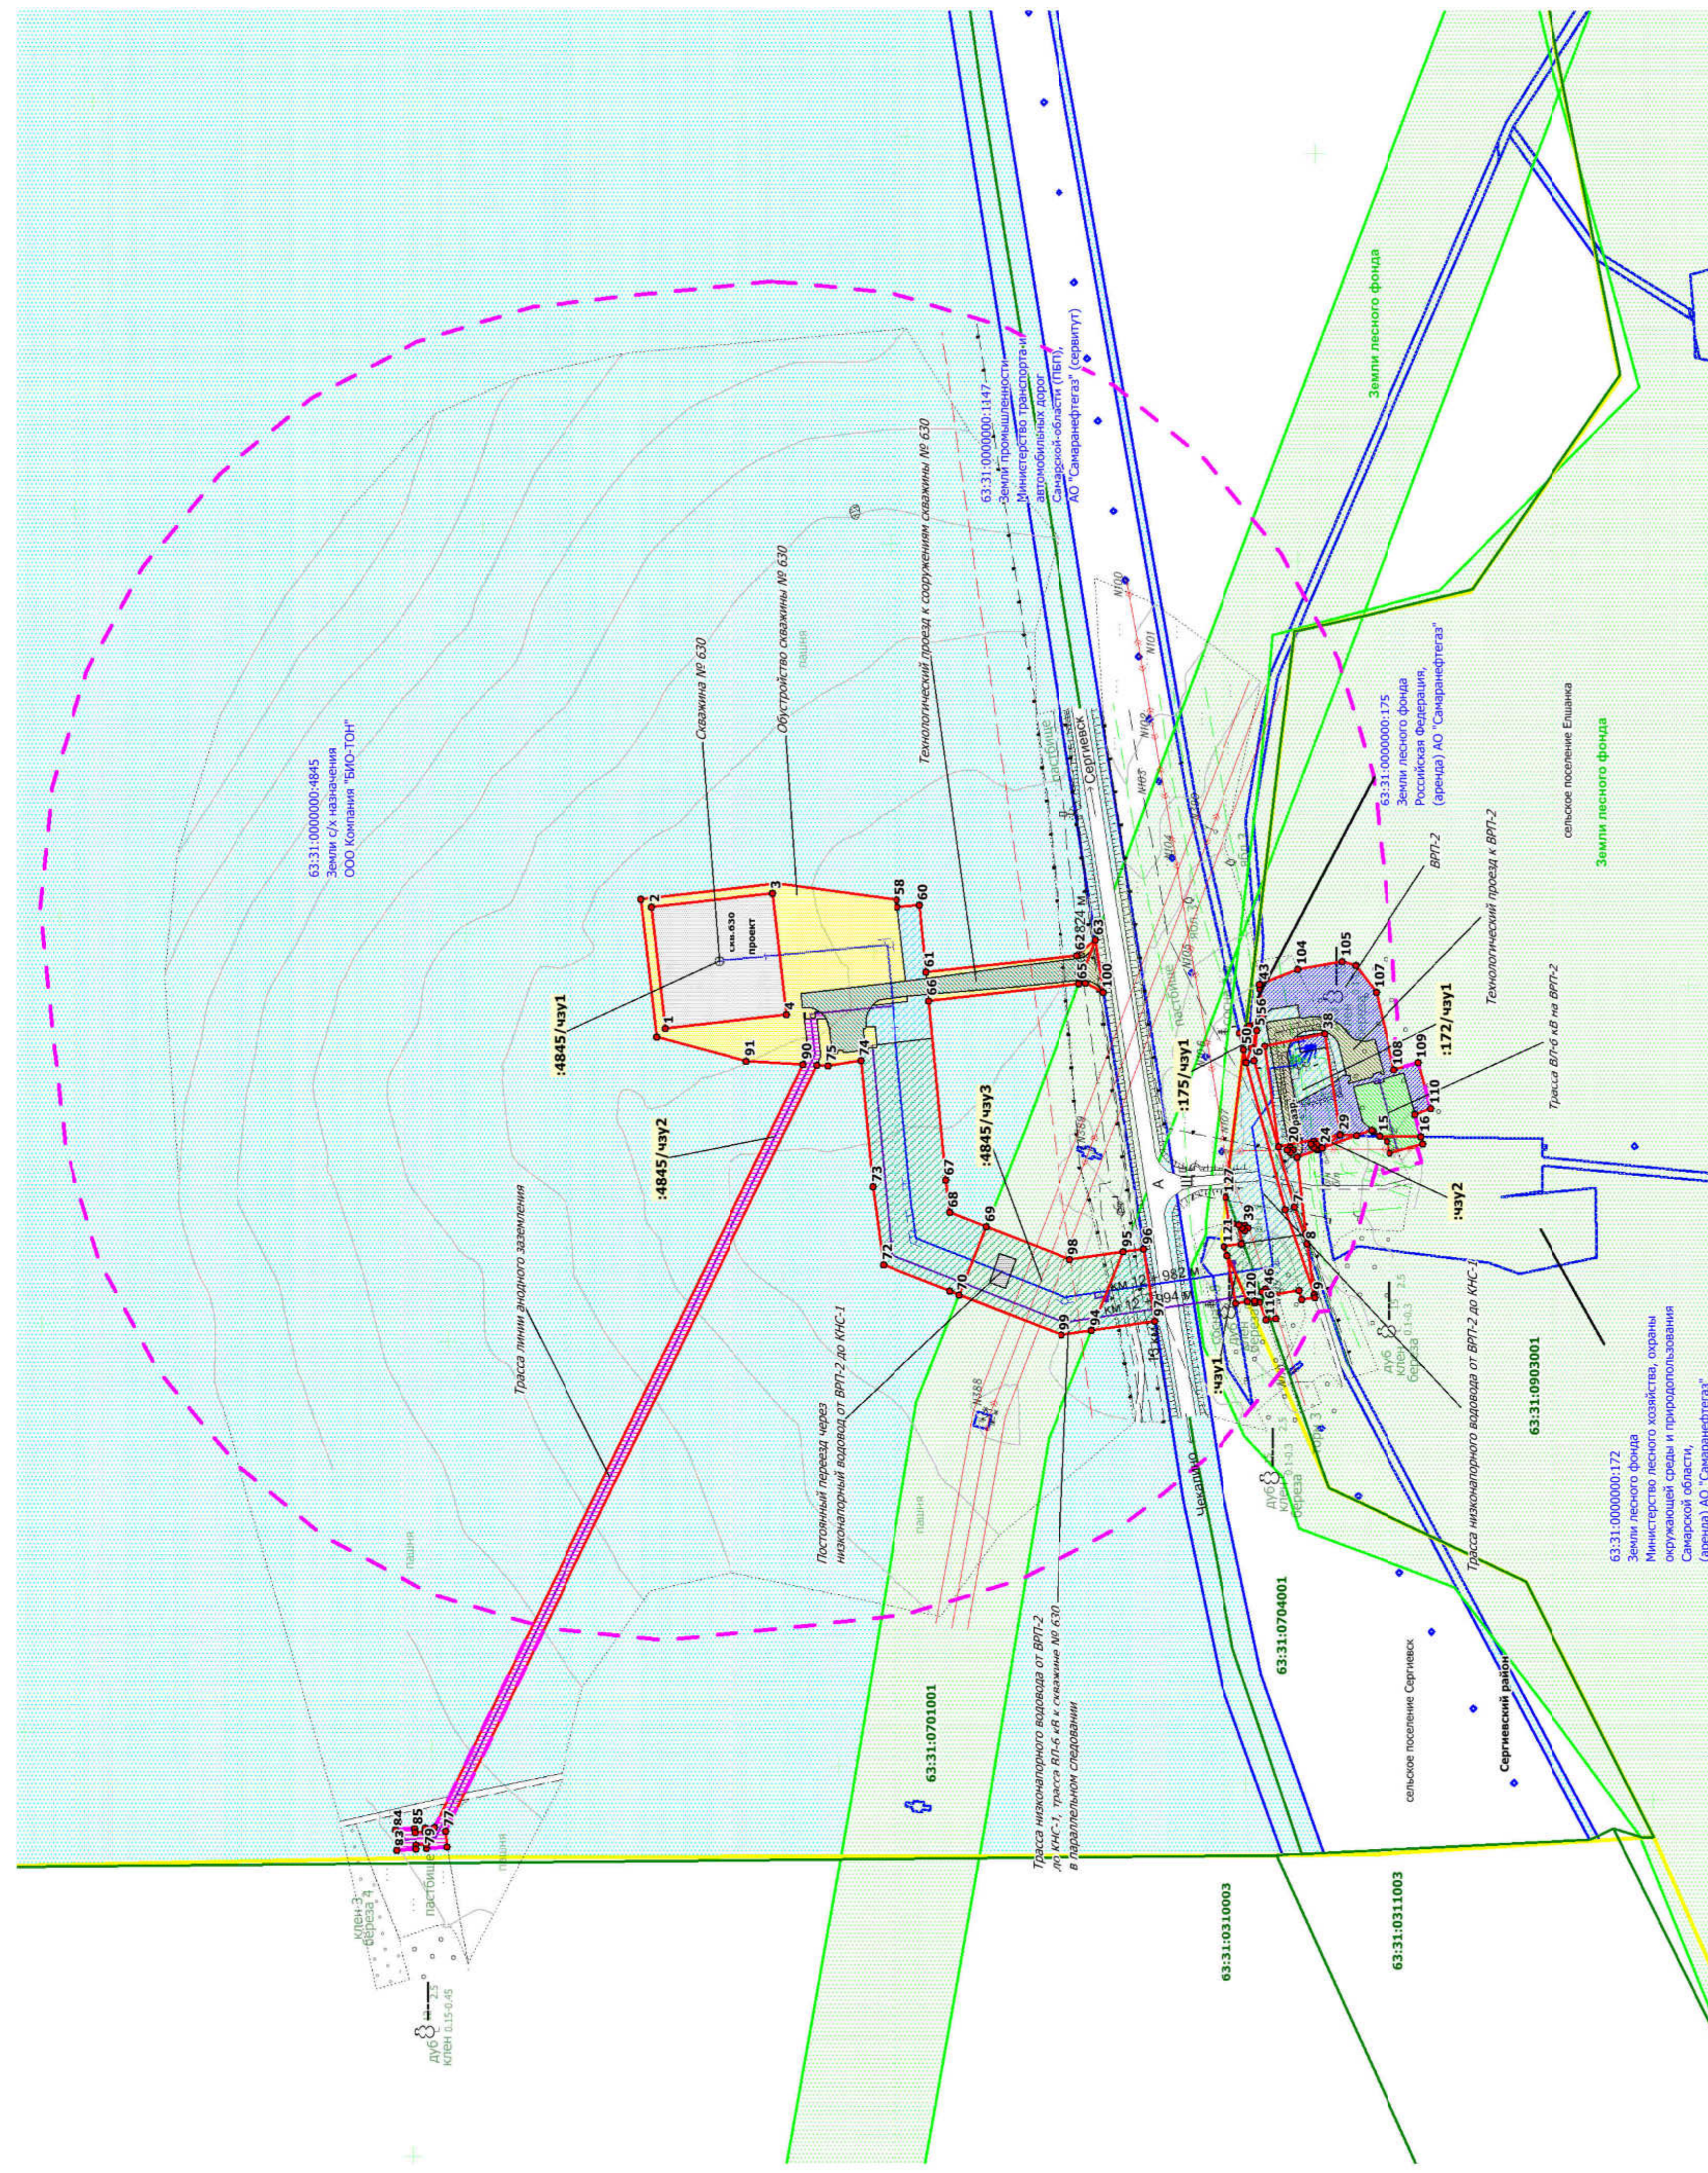

- Условные обозначения**
- границы территории в отношении которой осуществляется подготовка проекта планировки территории
 - границы образуемых земельных участков и их частей
 - границы кадастрового квартала
 - границы сельских поселений
 - трасса проектной линии ГАЗ
 - трасса проектной ВЛ - 6 кВ
 - трасса проектной водовода
 - зона планируемого размещения скважины № 630
 - зона планируемого размещения оборудования скважины № 630
 - зона планируемого размещения технологического проезда к сооружениям скважины
 - зона планируемого размещения линии электропередачи
 - зона планируемого размещения линии электропередачи ВРП-2
 - зона планируемого размещения водовода
 - зона планируемого размещения водовода
 - зона планируемого размещения микропарного водовода
 - параллельный следования
 - границы земель лесного фонда
 - границы земельных участков по сведениям из ЕГРН
 - номер характеристик кадастра образуемого земельного участка

Номер	Кадастровый квартал	Кадастровый номер ЗУ	Образующий ЗУ	Нименование сооружения	Категория земель	Вид разрешенного использования	Правообладатель ЗУ	Местоположение ЗУ	Площадь кв. м
01	63:31:0701001	63:31:0000000:4845	4845/чз1	Скважина № 630	Земли сельскохозяйственного назначения	для сельскохозяйственной деятельности	ООО Компания "БЮ-ТОН"	Самарская область, Сергиевский-н./Л/Сергиевск	3600
02	63:31:0701001	63:31:0000000:4845	4845/чз2	Оборудованная скважина № 630, Поставный проезд к сооружениям скважины № 630, Трасса ВРП-2 до КНС-1, Технологический проезд к сооружениям скважины № 630, Трасса микропарного водовода от ВРП-2 до КНС-1, Трасса ВЛ-6 кВ к скв	Земли сельскохозяйственного назначения	для сельскохозяйственной деятельности	ООО Компания "БЮ-ТОН"	Самарская область, Сергиевский-н./Л/Сергиевск	16223
03	63:31:0701001	63:31:0000000:4845	4845/чз3	Оборудованная скважина № 630, Поставный проезд к сооружениям скважины № 630, Трасса микропарного водовода от ВРП-2 до КНС-1, Трасса ВЛ-6 кВ к скважине в параллельном следовании	Земли сельскохозяйственного назначения	для сельскохозяйственной деятельности	ООО Компания "БЮ-ТОН"	Самарская область, Сергиевский-н./Л/Сергиевск (Сергиевское участковое лесничество)	2648
04	63:31:0704001, 63:31:0903001	63:31:0000000:175	175/чз1	Трасса ВЛ-6 кВ на ВРП-2, ВРП-2, Технологический проезд к ВРП-2, Трасса микропарного водовода от ВРП-2 до КНС-1, Трасса ВЛ-6 кВ к скважине в параллельном следовании	Земли промышленности, энергетики, транспорта, связи, радиовещания, телевидения, информатики, земли для обеспечения космической деятельности, земли обороны, безопасности и земли иного специального назначения	для эксплуатации Раджевского месторождения нефти (для размещения производственных объектов на Раджевском месторождении нефти)	Российская Федерация, (аренда) АО "Самарнефтегаз"	Самарская область, Сергиевский район, на землях колхоза "Волна Революции" (Сергиевское участковое лесничество)	91
05	63:31:0903001	63:31:0000000:172	172/чз1	Трасса ВЛ-6 кВ на ВРП-2, ВРП-2, Технологический проезд к ВРП-2, Трасса микропарного водовода от ВРП-2 до КНС-1, Трасса ВЛ-6 кВ к скважине в параллельном следовании	Земли промышленности, энергетики, транспорта, связи, радиовещания, телевидения, информатики, земли для обеспечения космической деятельности, земли обороны, безопасности и земли иного специального назначения	для эксплуатации Раджевского месторождения нефти (для размещения объектов эксплуатации и строительства скважин добычи нефти и газа на Раджевском месторождении)	Министерство лесного хозяйства, охраны окружающей среды и природопользования Самарской области, (аренда) АО "Самарнефтегаз"	Самарская область, Сергиевский район, на землях Сергиевского лесхоза (Сергиевское участковое лесничество)	2140
06	63:31:0704001, 63:31:0903001	-	чз1	Трасса микропарного водовода от ВРП-2 до КНС-1, Трасса ВЛ-6 кВ к скважине № 630 в параллельном следовании	Земли лесного фонда	для эксплуатации Раджевского месторождения нефти (для размещения объектов эксплуатации и строительства скважин добычи нефти и газа на Раджевском месторождении)	Министерство лесного хозяйства, охраны окружающей среды и природопользования Самарской области	Самарская область, Сергиевский район, сельское поселение Сергиевск (Сергиевское участковое лесничество)	72
07	63:31:0704001, 63:31:0903001	-	чз2	Трасса ВЛ-6 кВ на ВРП-2, ВРП-2, Технологический проезд к ВРП-2, Трасса микропарного водовода от ВРП-2 до КНС-1, Трасса ВЛ-6 кВ к скважине в параллельном следовании	Земли лесного фонда	для эксплуатации Раджевского месторождения нефти (для размещения объектов эксплуатации и строительства скважин добычи нефти и газа на Раджевском месторождении)	Министерство лесного хозяйства, охраны окружающей среды и природопользования Самарской области	Самарская область, Сергиевский район, сельское поселение Ешанка (Сергиевское участковое лесничество)	6929
Итого:									31703

Заказчик: АО "Самарнефтегаз"

63:31П "Система газоснабжения скважины № 630 Раджевского месторождения" в границах сельских поселений Сергиевск и Ешанка муниципального района Сергиевский Самарской области

Изм. Лист 1 из 1

Разработано: 15.05.2020

Проверено: 15.05.2020

Согласовано: 15.05.2020

Исполнено: 15.05.2020

Специальный штамп с подписями и печатью.

Имя	Лист	Страница	Листов
Сергиевский район	1	1	1
Основная часть	1	1	1
Чертеж красных линий. Чертеж межевания территории	1	1	1
Масштаб 1:2000			
ООО "СамарНИИнефтегаз"			