
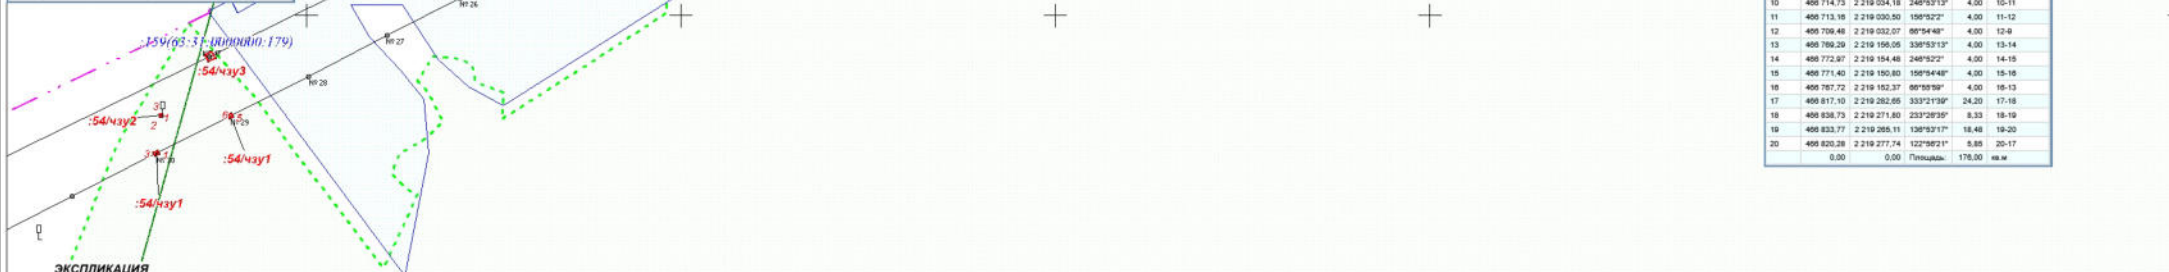


**Чертеж межевания территории для размещения объектов АО "Самаранефтегаз":
3 п. "Выкидной трубопровод со скважины №50 Пичерского месторождения, ВЛ-6кВ"
39 п. "Ивановское месторождение нефти"
в границах сельского поселения Елшанка, муниципального района Сергиевский Самарской области**

Ситуационный план
М 1:100 000


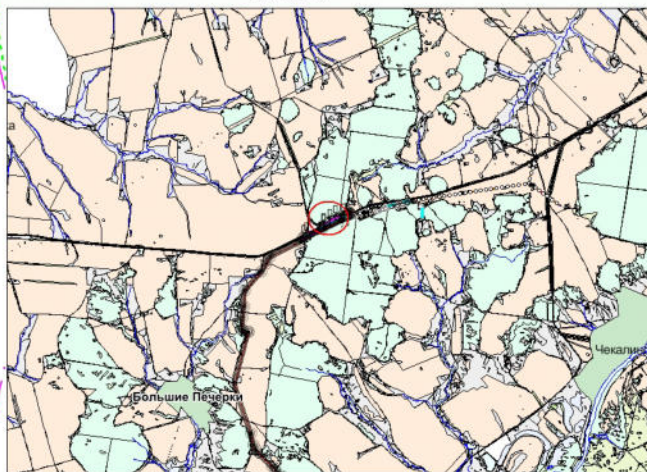

№	Кадастровый номер ЗУ	Обозначение ЗУ	Правообладатель ЗУ	Адрес местоположения	Категория земель	Разрешенное использование	Площадь, кв.м	Вид отвода	Наименование
01	63.31.000000.54	54/чзу1	Российская Федерация	Самарская область, Сергиевский район, Сергиевское лесничество, Чкалинское участковое лесничество	Земли лесного фонда	Строительство, реконструкция, эксплуатация линейного объекта	124	постоянный	ВЛ-6кВ на скважину №50 Пичерского месторождения, инв. № 491257
02	63.31.000000.54	54/чзу2	Российская Федерация	Самарская область, Сергиевский район, Сергиевское лесничество, Чкалинское участковое лесничество	Земли лесного фонда	Строительство, реконструкция, эксплуатация линейного объекта	1	постоянный	Выкидной трубопровод со скважины №50 Пичерского месторождения до АГЗУ, инв. № 491032
03	63.31.000000.54	54/чзу3	Российская Федерация	Самарская область, Сергиевский район, Сергиевское лесничество, Чкалинское участковое лесничество	Земли лесного фонда	Строительство, реконструкция, эксплуатация линейного объекта	176	постоянный	Линия электропередачи 35кВ, инв. № 6240-5
ИТОГО							301		

Условные обозначения

- Границы образуемого земельного участка (части земельного участка) для размещения объекта
- - Поворотная точка границы земельного участка (части земельного участка)
- 63.31.000000.110 - Граница и кадастровый номер существующего земельного участка учтенного в ЕГРН
- 63.31.0902001 - Граница и номер кадастрового квартала
- 63.00.2.19 - Граница и номер зоны внесенной в ЕГРН Сергиевское лесничество Самарской области

Площадь инвентаризируемых земель 50000 кв.м.

АО "Самаранефтегаз"					Проект межевания территории для размещения объектов АО "Самаранефтегаз": 3 п. "Выкидной трубопровод со скважины №50 Пичерского месторождения, ВЛ-6кВ" 39 п. "Ивановское месторождение нефти" в границах сельского поселения Елшанка, муниципального района Сергиевский Самарской области				
Изм.	Кол.уч.	Лист	№ док.	Подпись	Дата	Проект межевания территории Графическая часть	Стадия	Лист	Листов
Исполнитель	Титкова Е.Ф.						Чертеж межевания территории М 1:2000	ПП	1
Директор	Ховрин И.А.					ООО "Средневолокская землеустроительная компания"			