ПРОЕКТ ПЛАНИРОВКИ ТЕРРИТОРИИ. ОСНОВНАЯ ЧАСТЬ
для строительства объекта АО "Самаранефтегаз":
5753П "Техническое перевооружение напорного нефтепровода УПСВ «Ивановская» - точка врезки АГЗУ – 1 Малиновская (замена аварийного участка)" в границах сельских поселений Кандабулак и Елшанка Сергиевкого района Самарской области

линия разрыва с листом 2
Сергиевский район
сельское поселение Кандабулак
63:31:1302003
УПСВ "Ивановская"
244
376
62
245
61
пашня
Сергиевский район
сельское поселение Елшанка
63:31:0907001
63:31:0612002
246
60
нефт. №21 ликв.
КИП
247
59
248
58
249
57
250
56
Сергиевский район
сельское поселение Кандабулак
Сергиевский район
сельское поселение Елшанка
35 кВ 3 пр.
251
55
252
54
Постоянный переезд через трубопровод
Постоянный переезд через трубопровод
63:31:0907006
линия разрыва с листом 4

Обзорная схема М 1:50000

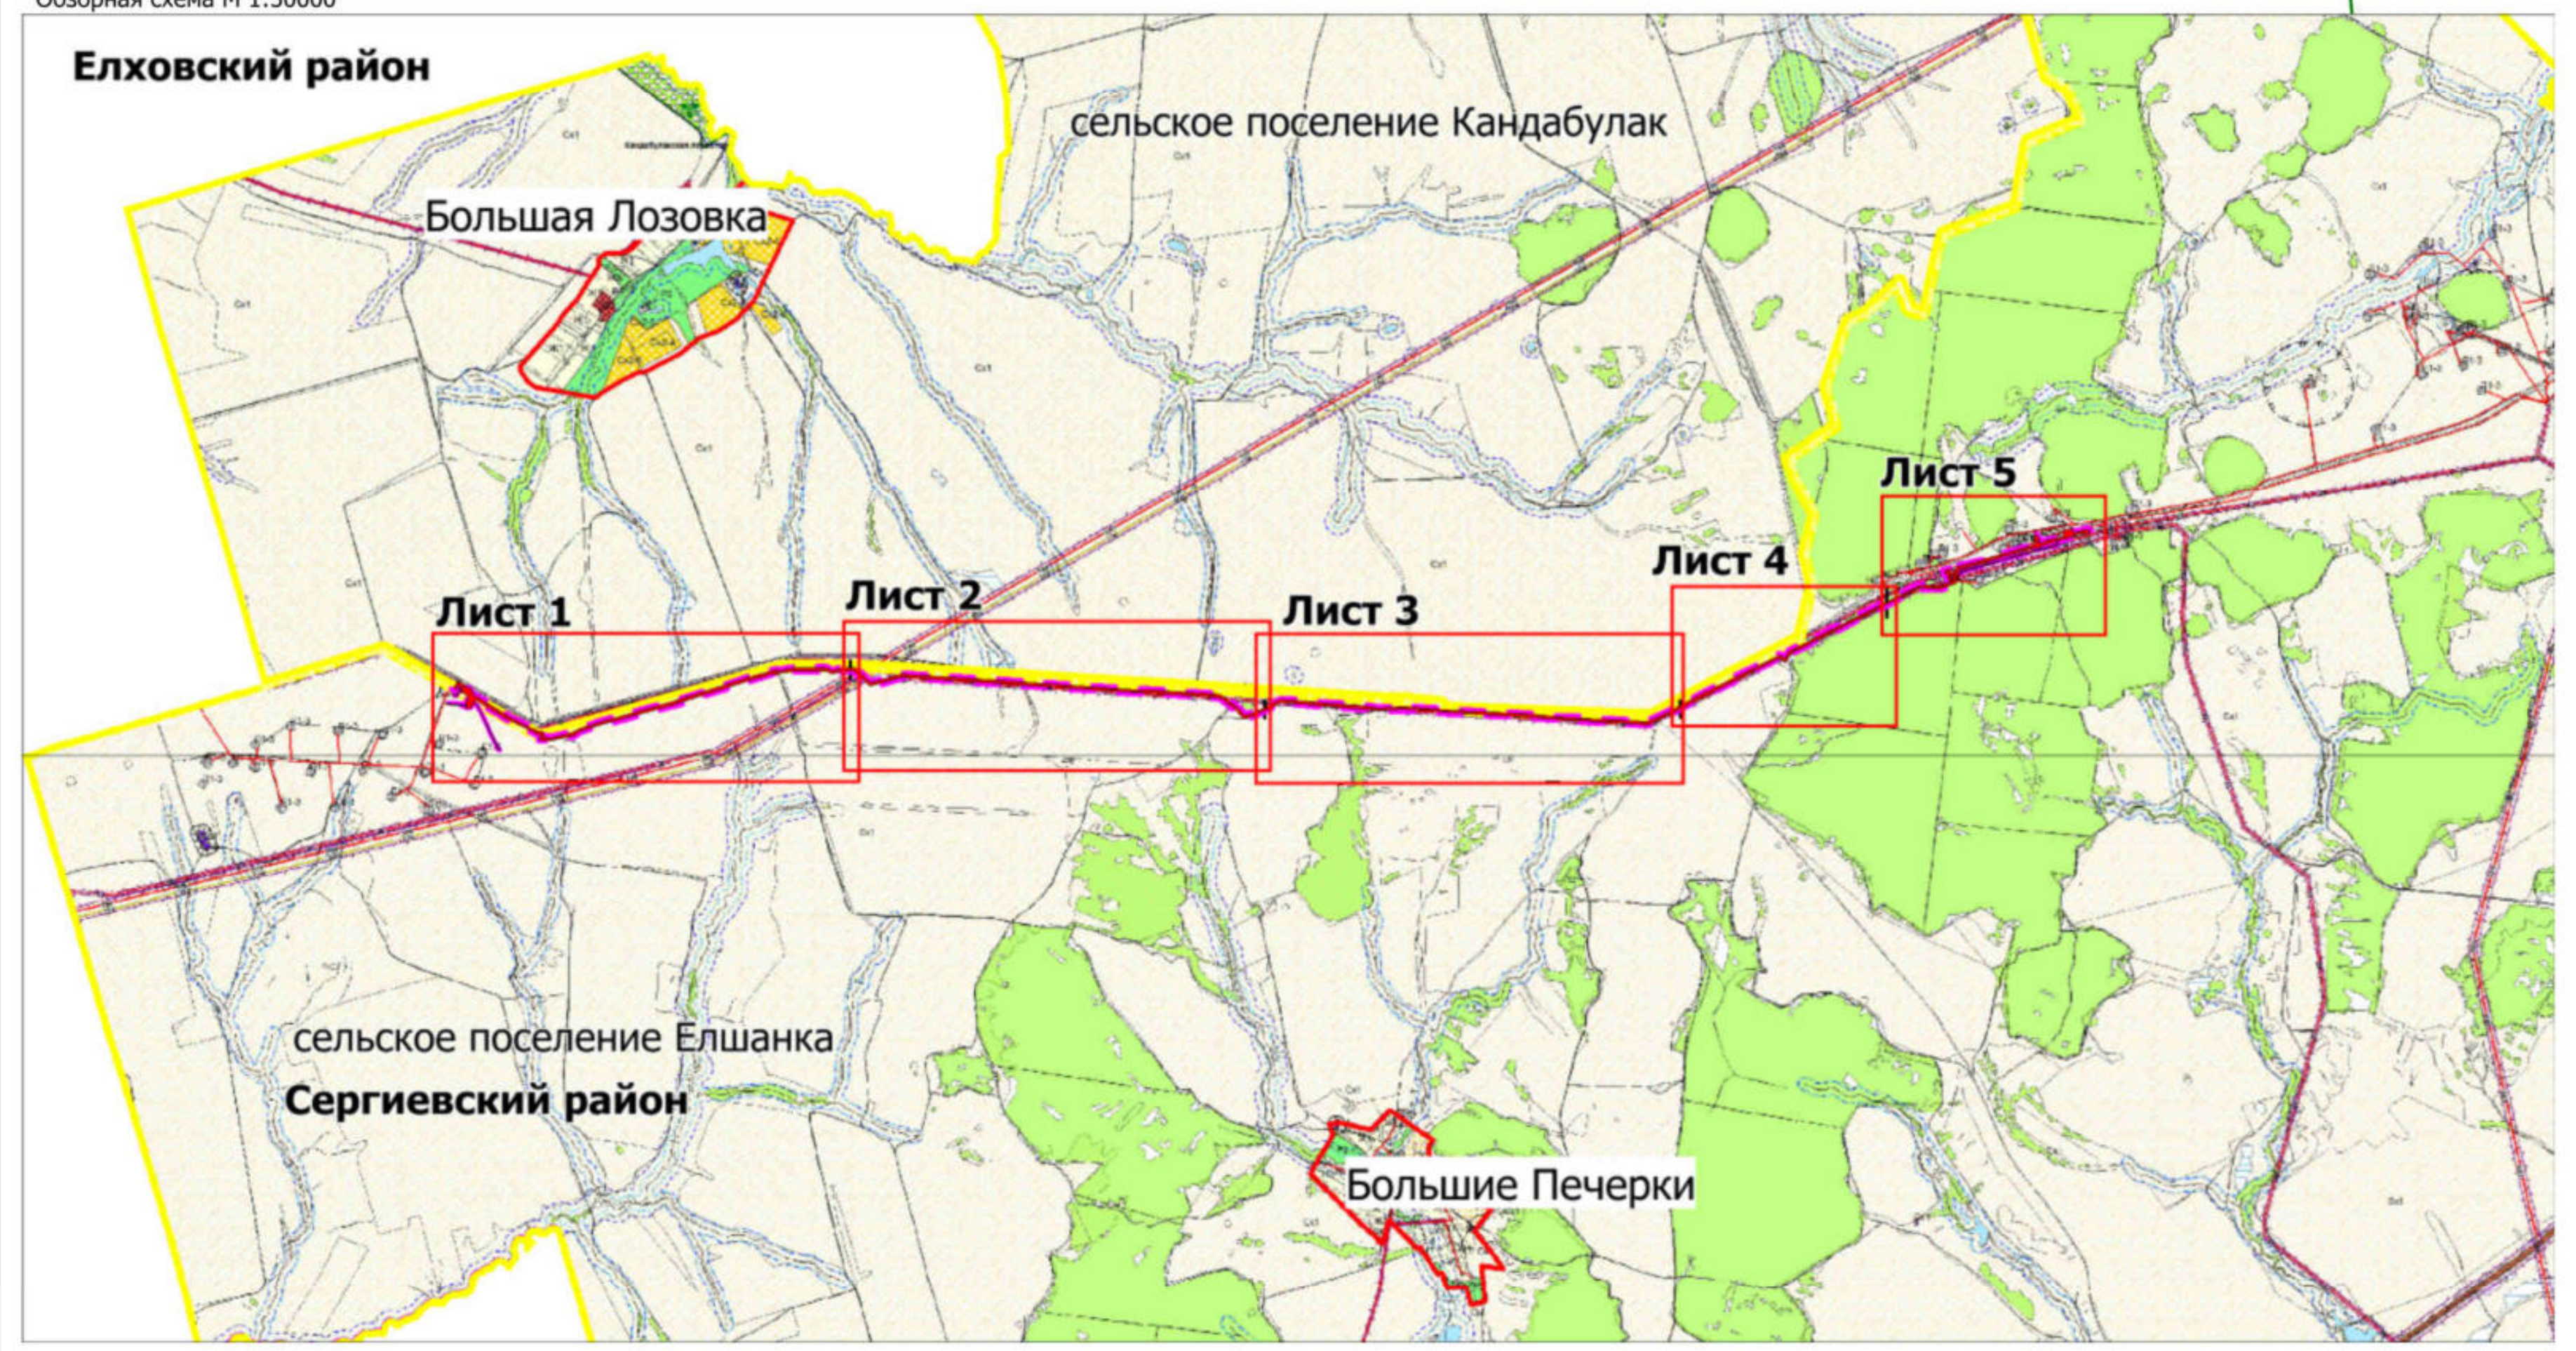
Елховский район
Большая Лозовка
сельское поселение Кандабулак
Лист 1
Лист 2
Лист 3
Лист 4
Лист 5
сельское поселение Елшанка
Сергиевский район
Большие Печерки

Условные обозначения

▭	граница территории в отношении которой осуществляется подготовка проекта планировки
▭	граница зон планируемого размещения линейных объектов (устанавливаемая "красная линия")
🟥	границы ранее запроектированных объектов строительства (существующие "красные линии")
🟩	границы кадастровых кварталов
🟨	границы сельских поселений
●	номер характерной точки устанавливаемой "красной линии"
▥	Зона планируемого размещения линии анодного заземления
▩	Зона планируемого размещения объезда узла подключения
▤	Зона планируемого размещения постоянных переездов через трубопровод
▨	Зона планируемого размещения узла пуска СОД
▧	Зона планируемого размещения узла приема СОД
▥	Зона планируемого размещения трассы нефтегазосборного трубопровода от УПСВ Ивановская до АГЗУ-1 Малиновская и трассы ВОЛС в параллельном следовании
▤	Зона планируемого размещения трассы нефтегазосборного трубопровода от УПСВ Ивановская до АГЗУ-1 Малиновская
▨	Зона планируемого размещения трассы нефтегазосборного трубопровода от АГЗУ-6, 7 до т.вр.
▨	Зона планируемого размещения трассы ВОЛС
▧	Зона планируемого размещения трассы ВЛ - 6 кВ
▧	Зона планируемого размещения технологического проезда
—	трасса проектируемого нефтепровода
—	трасса проектируемого кабеля ВОЛС
—	трасса проектируемой ЛЭП высокого напряжения
—	трасса проектируемой линии анодного заземления

Зоны с особыми условиями использования территории

▨	охранная зона проектируемого нефтегазосборного трубопровода (ширина 25 м)
▧	охранная зона проектируемого кабеля ВОЛС (ширина 1 м)
▥	охранная зона проектируемойлинии линии АЗ (ширина 1 м)
▧	охранная зона проектируемой ВЛ - 6 кВ (ширина 10 м)

Примечания:
1. Согласно Постановлению правительства РФ от 24 февраля 2009 г. №160 «О порядке установления охранных зон объектов электросетевого хозяйства и особых условий использования земельных участков, расположенных в границах таких зон» охранная зона воздушных линий электропередачи с проектным номинальным классом напряжения от 1 до 20 кВ составляет 10 м по обе стороны линии электропередачи от крайних проводов. В охранных зонах запрещается осуществлять любые действия, которые могут нарушить безопасную работу объектов электросетевого хозяйства, в том числе привести к их повреждению или уничтожению, и (или) повлечь причинение вреда жизни, здоровью граждан и имуществу физических или юридических лиц, а также повлечь нанесение экологического ущерба и возникновение пожаров.
2. Объектов культурного наследия, включенных в Единый государственный реестр объектов культурного наследия Российской Федерации, выявленных объектов культурного наследия, а также объектов, обладающих признаками ОКН, на обследованном участке не имеется.
3. ООПТ местного значения, регионального значения, федерального значения отсутствуют.
4. В границах разработки документации по планировке территории зоны планируемого размещения линейных объектов, подлежащих переносу (переустройству) из зон планируемого размещения линейных объектов отсутствует.
5. В границах разработки документации по планировке территории линии отступа от красных линий в целях определения мест допустимого размещения зданий, строений, сооружений не устанавливаются.

Заказчик: АО "Самаранефтегаз"					5753П "Техническое перевооружение напорного нефтепровода УПСВ «Ивановская» - точка врезки АГЗУ – 1 Малиновская (замена аварийного участка)" в границах сельских поселений Кандабулак и Елшанка Сергиевкого района Самарской области		
Изм.	Лист	N документа	Подпись	Дата			
Разработал		Кузьменко П.В.			Проект планировки территории. Основная часть	Стадия П	Лист 3	Листов 5
Проверил		Чубенко М.А.					
Н.контроль					Чертеж красных линий. Чертеж границ зон планируемого размещения объекта Масштаб 1:2000	ООО "СамараНИПИнефть"	

Для документов

Формат A2x4